


СХЕМА РАСПОЛОЖЕНИЯ ЗЕМЕЛЬНОГО УЧАСТКА НА КАДАСТРОВОМ ПЛАНЕ ТЕРРИТОРИИ

в кадастровом квартале 29:22:020435
в Соломбальском территориальном округе
г. Архангельска
по ул. Гренландской
(категория земель - земли населенных пунктов)

УТВЕРЖДЕНА
Распоряжением Главы
муниципального образования "Город Архангельск"

от " _ " _____ 2019 г. № _____

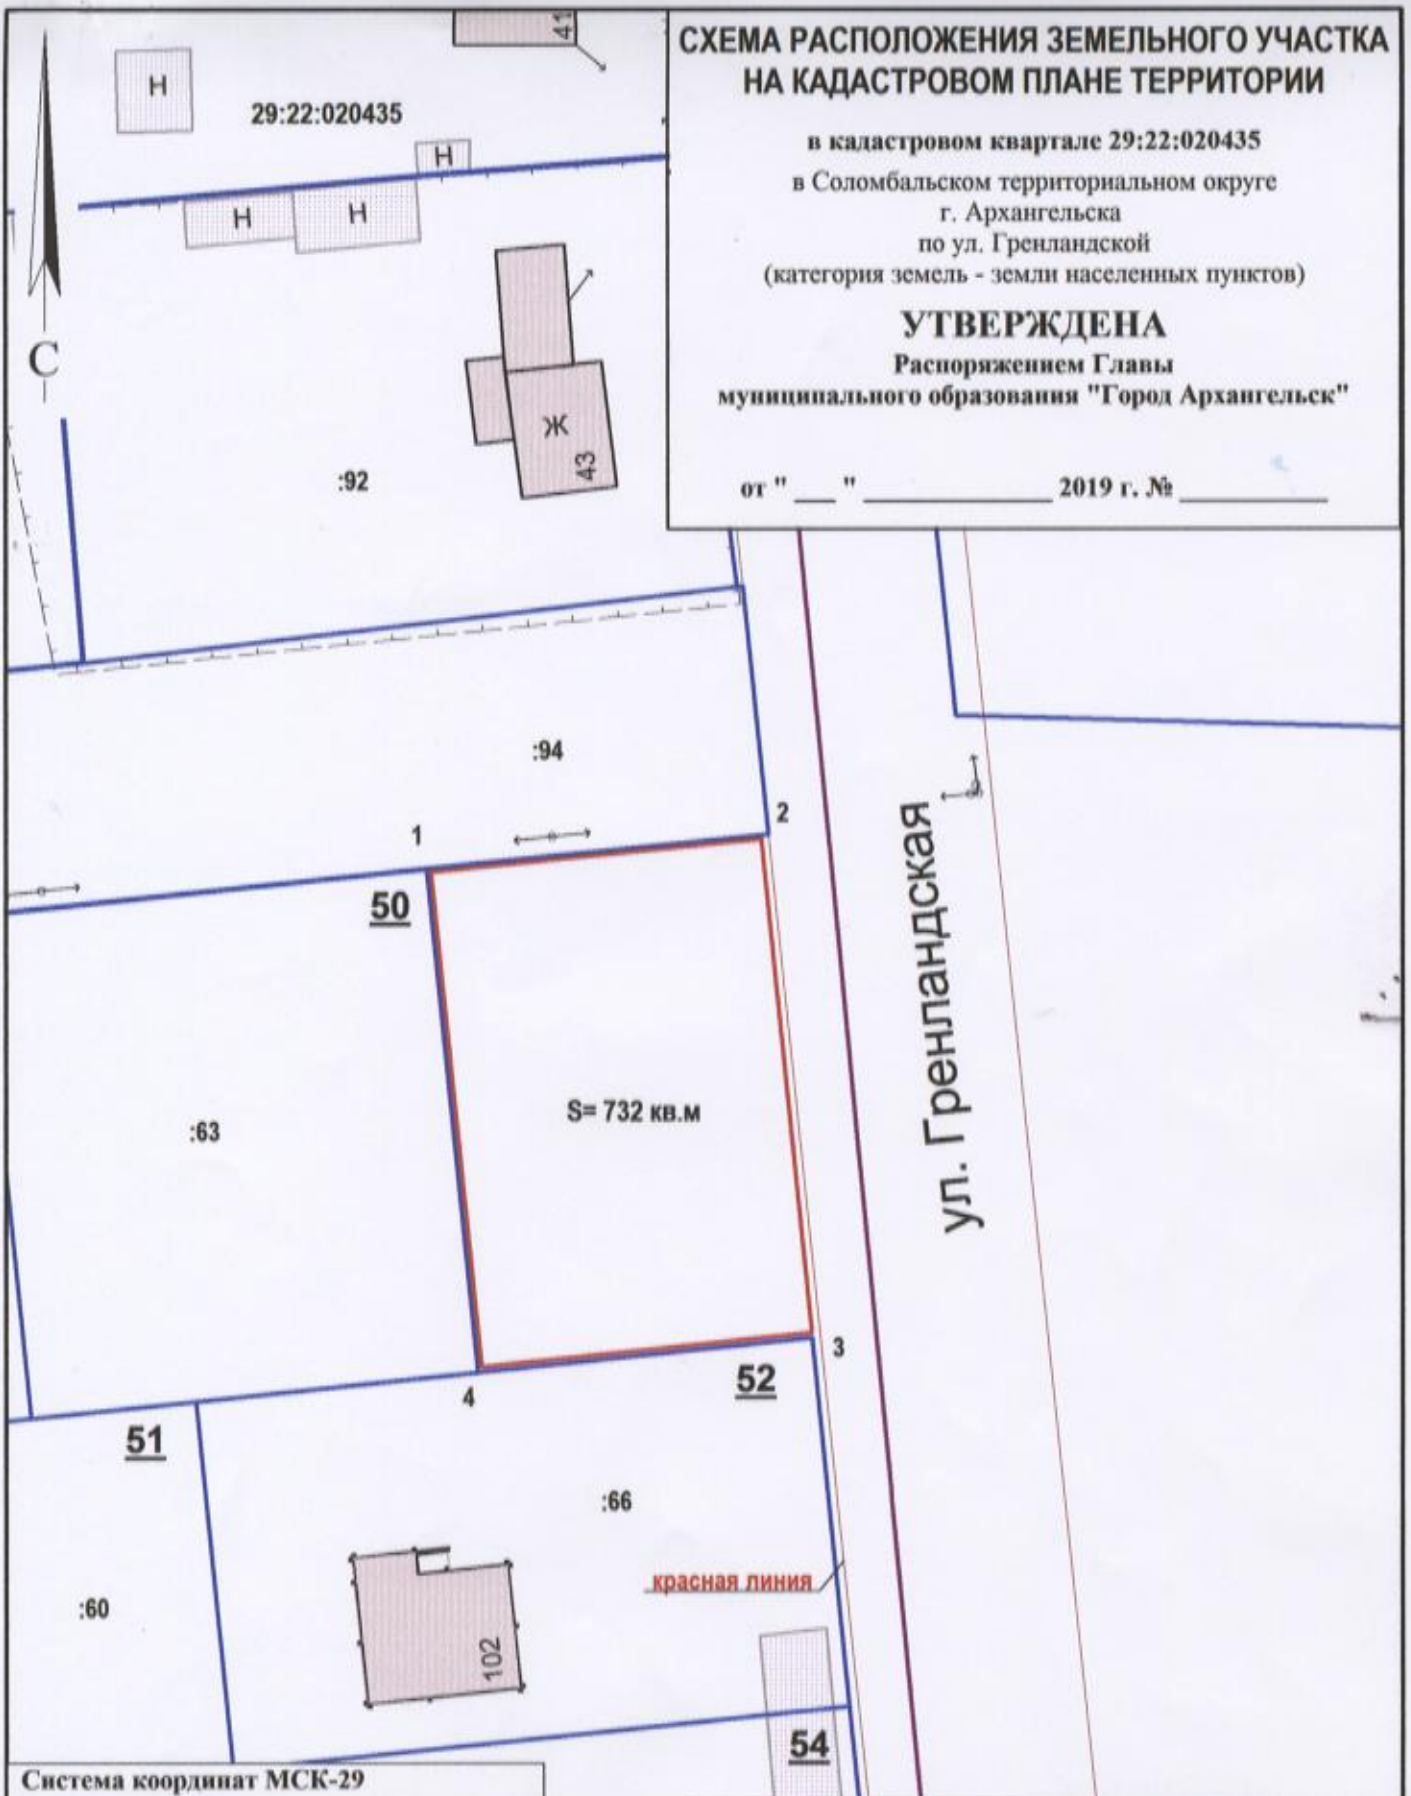

ул. Гренландская

S = 732 кв.м

красная линия

Система координат МСК-29

Условный номер земельного участка

Площадь земельного участка 732 кв. м

Обозначение характерных точек грани	координаты, м	
	X	Y
1	660045.84	2518303.63
2	660048.82	2518325.43
3	660015.91	2518330.07
4	660012.83	2518308.28

УСЛОВНЫЕ ОБОЗНАЧЕНИЯ:

- изображение границ образуемого земельного участка
- изображение границ учтенных земельных участков
- 29:22:020435 надпись кадастрового номера кадастрового квартала
- :63 надпись кадастрового номера земельного участка

Масштаб 1 : 500