


СХЕМА РАСПОЛОЖЕНИЯ ЗЕМЕЛЬНОГО УЧАСТКА НА КАДАСТРОВом ПЛАНЕ ТЕРРИТОРИИ

в кадастровом квартале 29:22:011307
в Маймаксанском территориальном округе
г. Архангельска
по ул. Междуречье
(категория земель - земли населенных пунктов)

УТВЕРЖДЕНА

Распоряжением Главы
муниципального образования "Город Архангельск"

от " " 2019 г. №

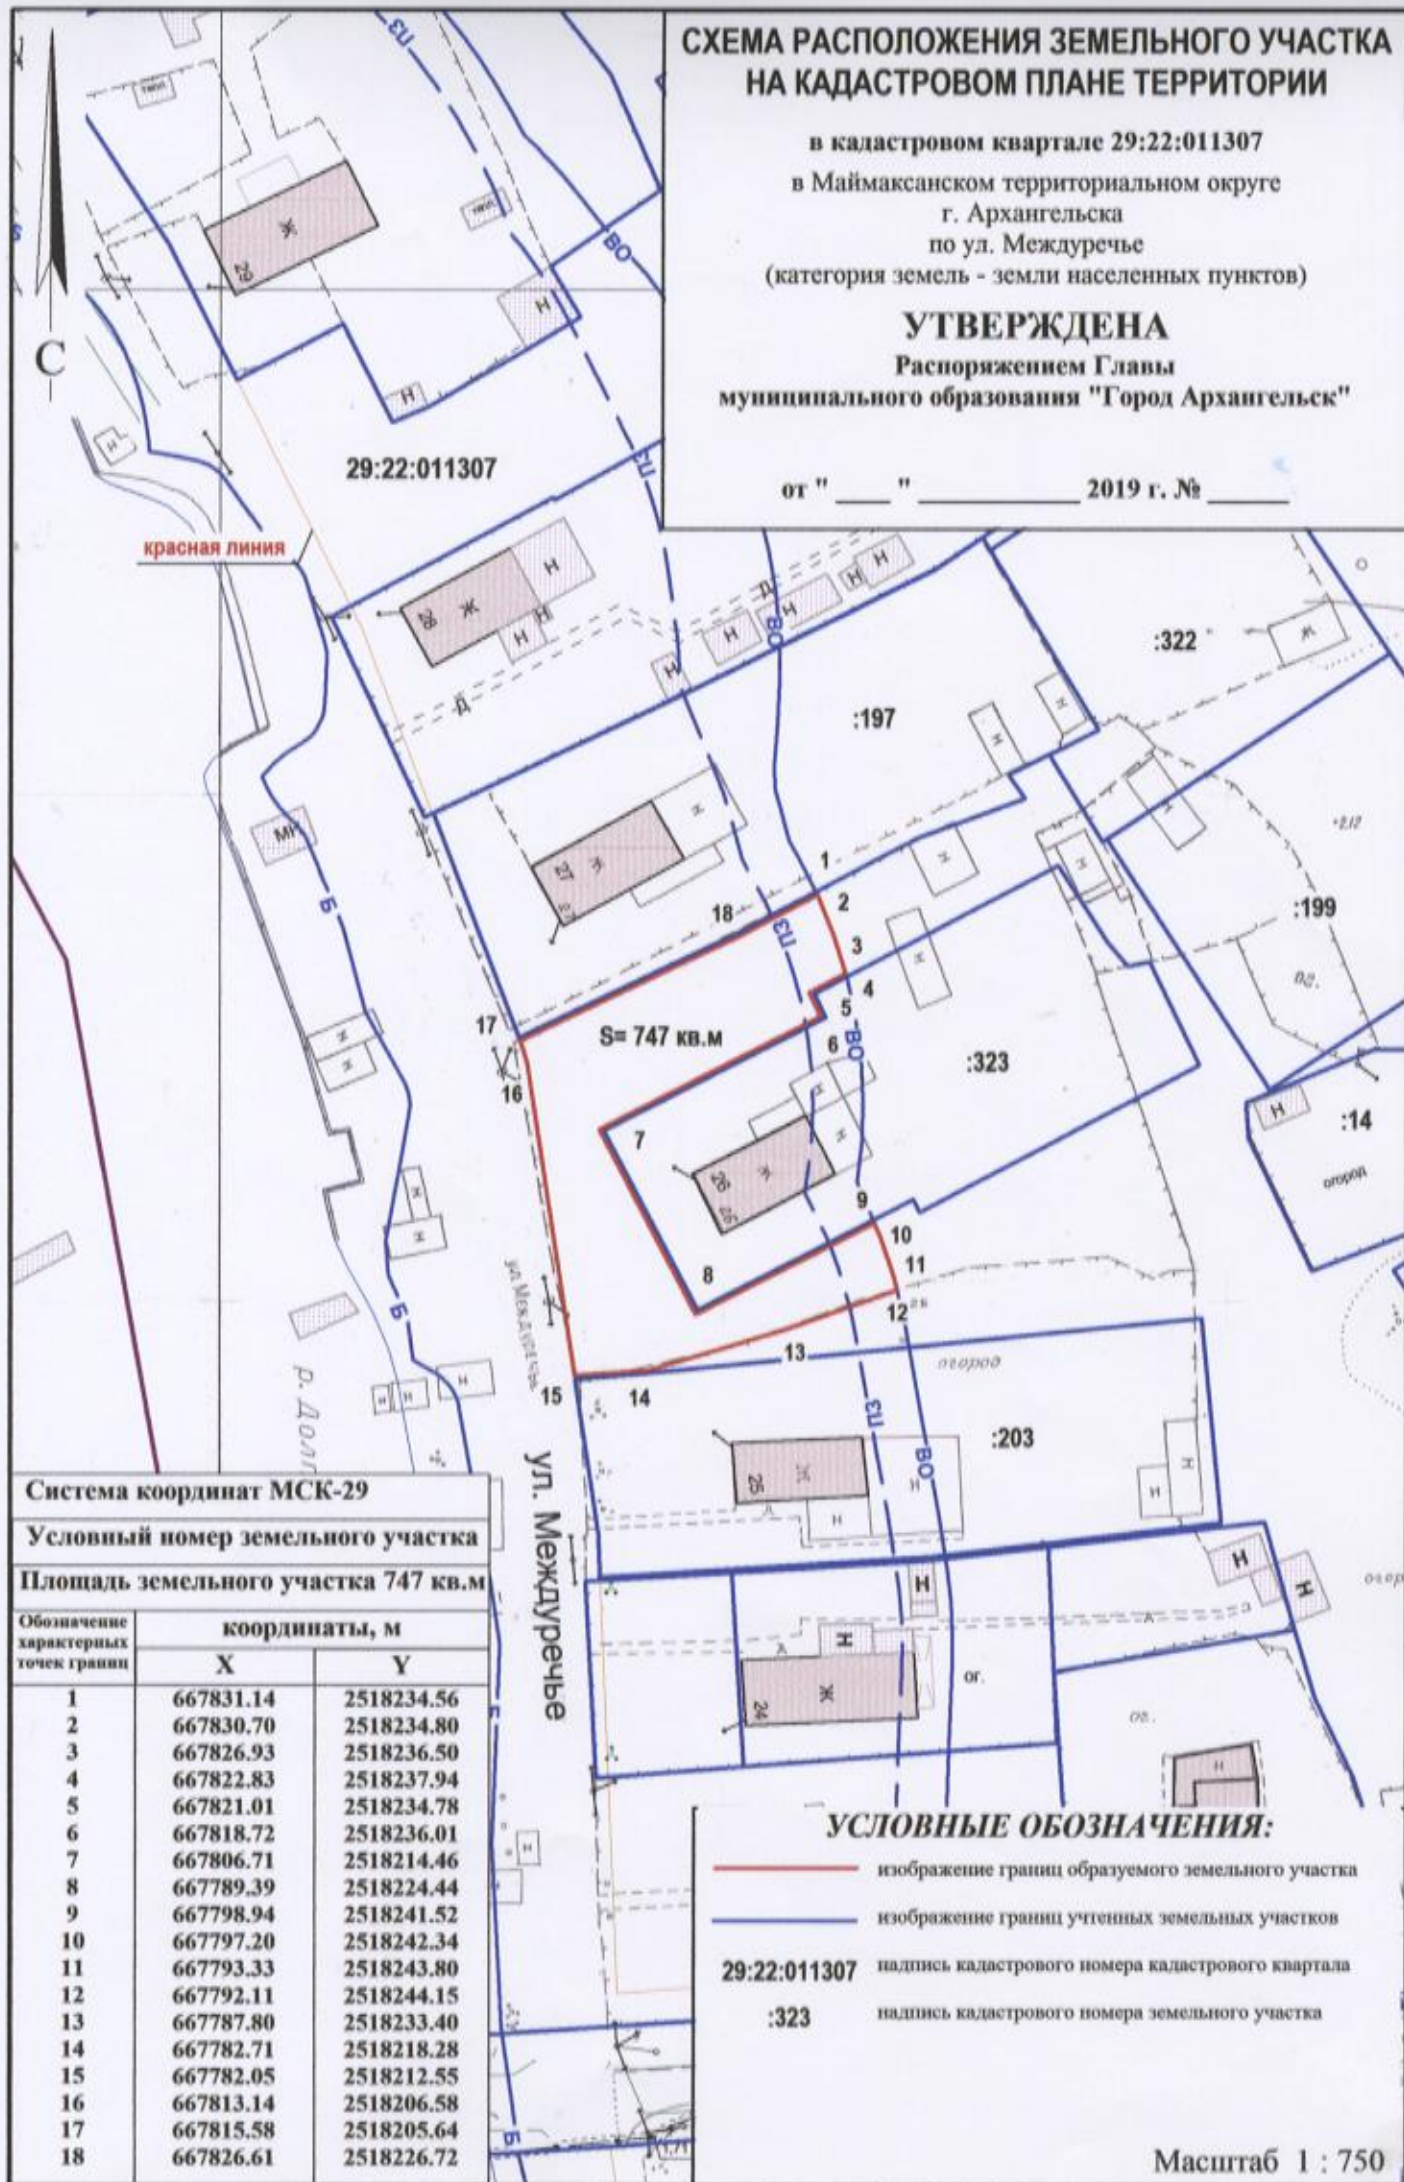

Система координат МСК-29

Условный номер земельного участка

Площадь земельного участка 747 кв.м

Обозначение
характерных
точек грании

координаты, м

X

Y

1	667831.14	2518234.56
2	667830.70	2518234.80
3	667826.93	2518236.50
4	667822.83	2518237.94
5	667821.01	2518234.78
6	667818.72	2518236.01
7	667806.71	2518214.46
8	667789.39	2518224.44
9	667798.94	2518241.52
10	667797.20	2518242.34
11	667793.33	2518243.80
12	667792.11	2518244.15
13	667787.80	2518233.40
14	667782.71	2518218.28
15	667782.05	2518212.55
16	667813.14	2518206.58
17	667815.58	2518205.64
18	667826.61	2518226.72

УСЛОВНЫЕ ОБОЗНАЧЕНИЯ:

- изображение границ образуемого земельного участка
- изображение границ учтенных земельных участков
- 29:22:011307 надпись кадастрового номера кадастрового квартала
- :323 надпись кадастрового номера земельного участка

Масштаб 1 : 750