


СХЕМА РАСПОЛОЖЕНИЯ ЗЕМЕЛЬНОГО УЧАСТКА НА КАДАСТРОВОМ ПЛАНЕ ТЕРРИТОРИИ

в кадастровом квартале 29:22:060703
в территориальном округе Майская горка
г. Архангельска
по ул. Лермонтова, 29, корп. 1
(категория земель - земли населенных пунктов)

УТВЕРЖДЕНА

Распоряжением Администрации
городского округа "Город Архангельск"

от "21" марта 2024 г. № 1336р

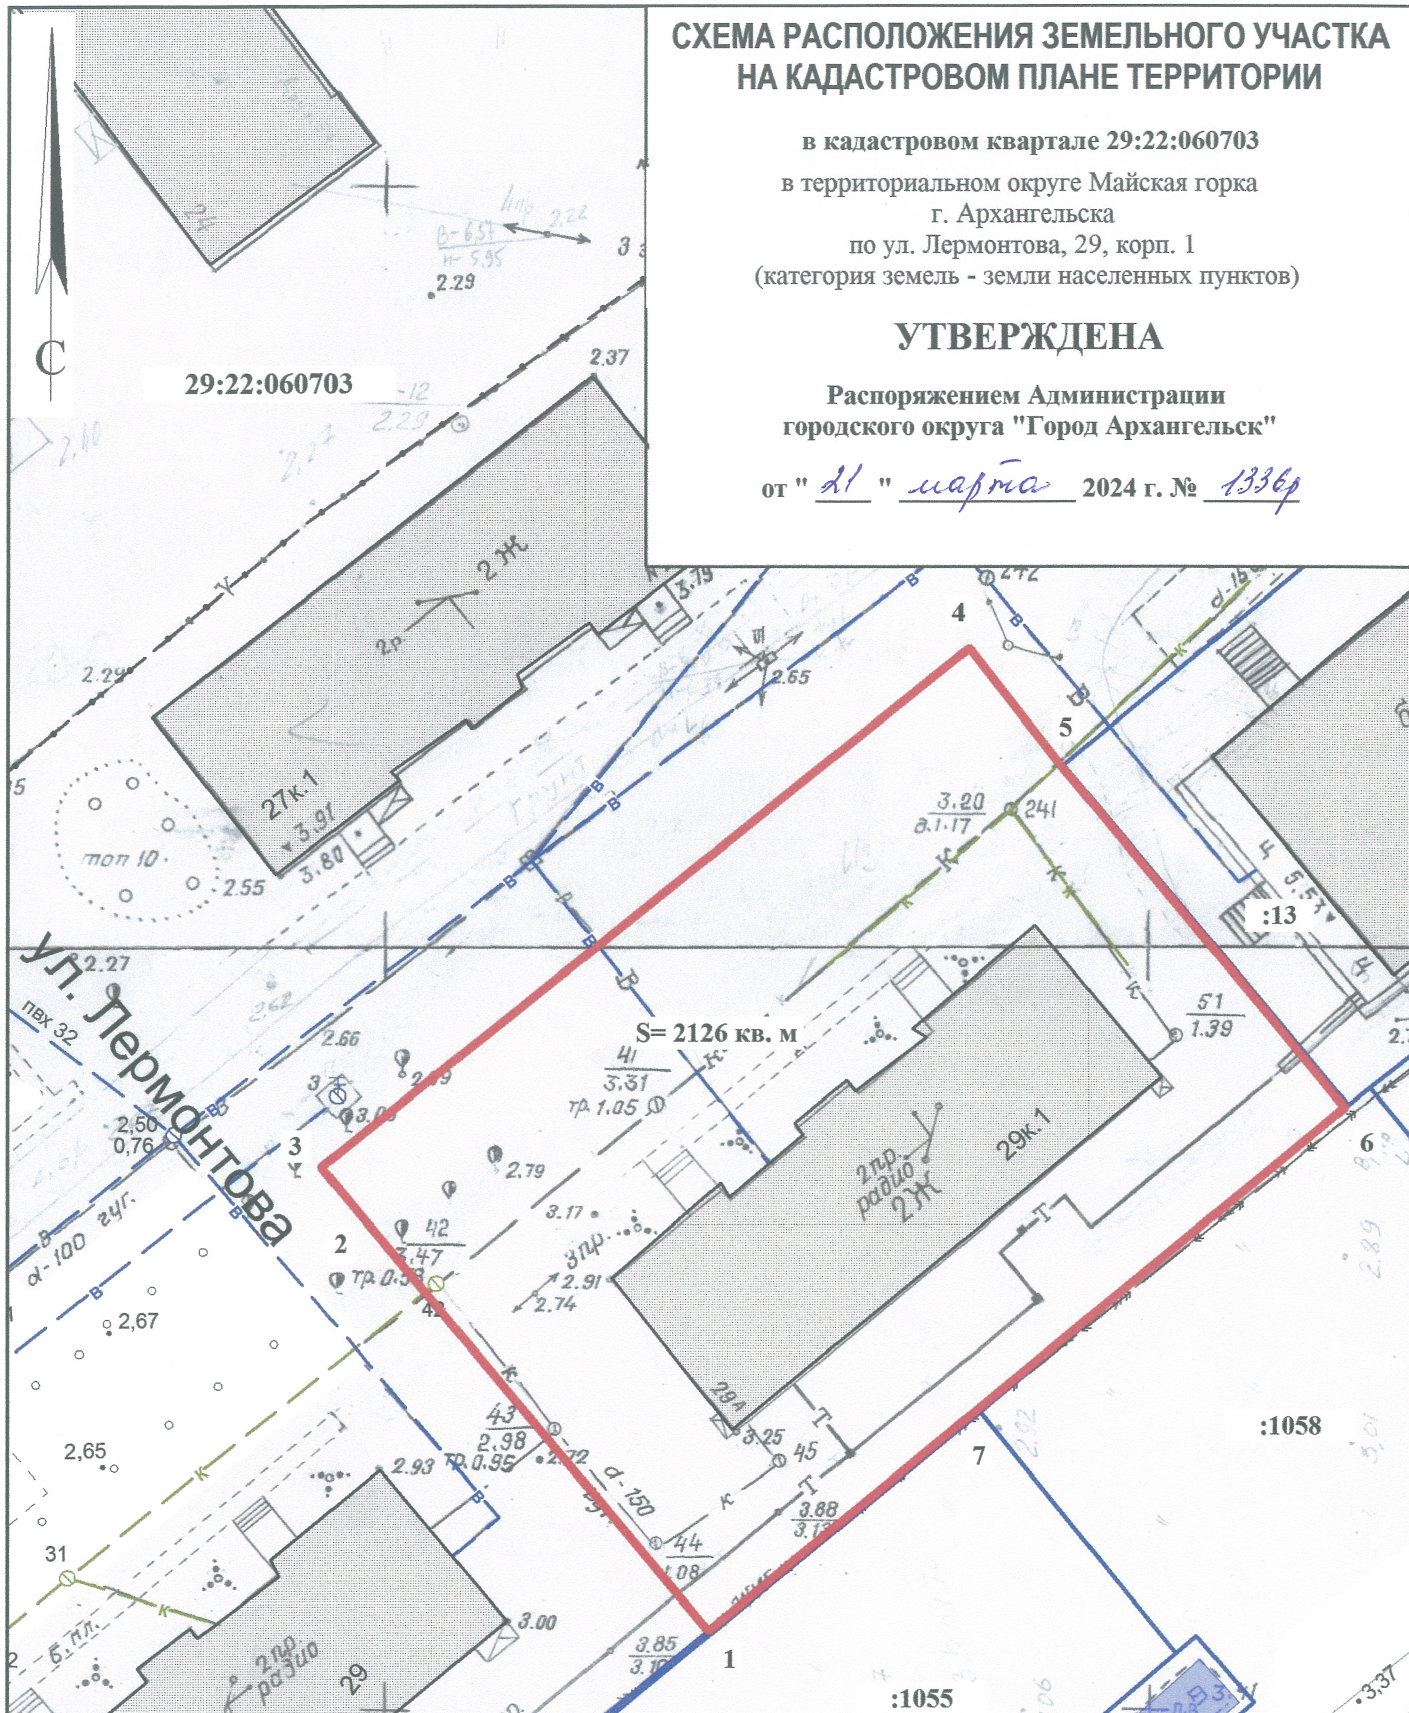

Система координат МСК-29

Условный номер земельного участка

Площадь земельного участка 2126 кв. м

Обозначение
характерных
точек границ

координаты, м

	X	Y
1	647340.94	2525135.95
2	647364.65	2525114.62
3	647370.38	2525109.46
4	647406.02	2525150.62
5	647398.39	2525157.04
6	647376.83	2525176.46
7	647356.13	2525153.00

УСЛОВНЫЕ ОБОЗНАЧЕНИЯ:

- граница образуемого земельного участка
- граница учтенных земельных участков
- 29:22:060703 номер кадастрового квартала
- :1055 кадастровый номер земельного участка

Масштаб 1 : 500