


СХЕМА РАСПОЛОЖЕНИЯ ЗЕМЕЛЬНОГО УЧАСТКА НА КАДАСТРОВОМ ПЛАНЕ ТЕРРИТОРИИ

в кадастровом квартале 29:22:021008
в Соломбальском территориальном округе
г. Архангельска
по ул. Гвардейской, 13
(категория земель - земли населенных пунктов)

УТВЕРЖДЕНА

Распоряжением Администрации городского
округа "Город Архангельск"

от "26" марта 2024 г. № 1449р

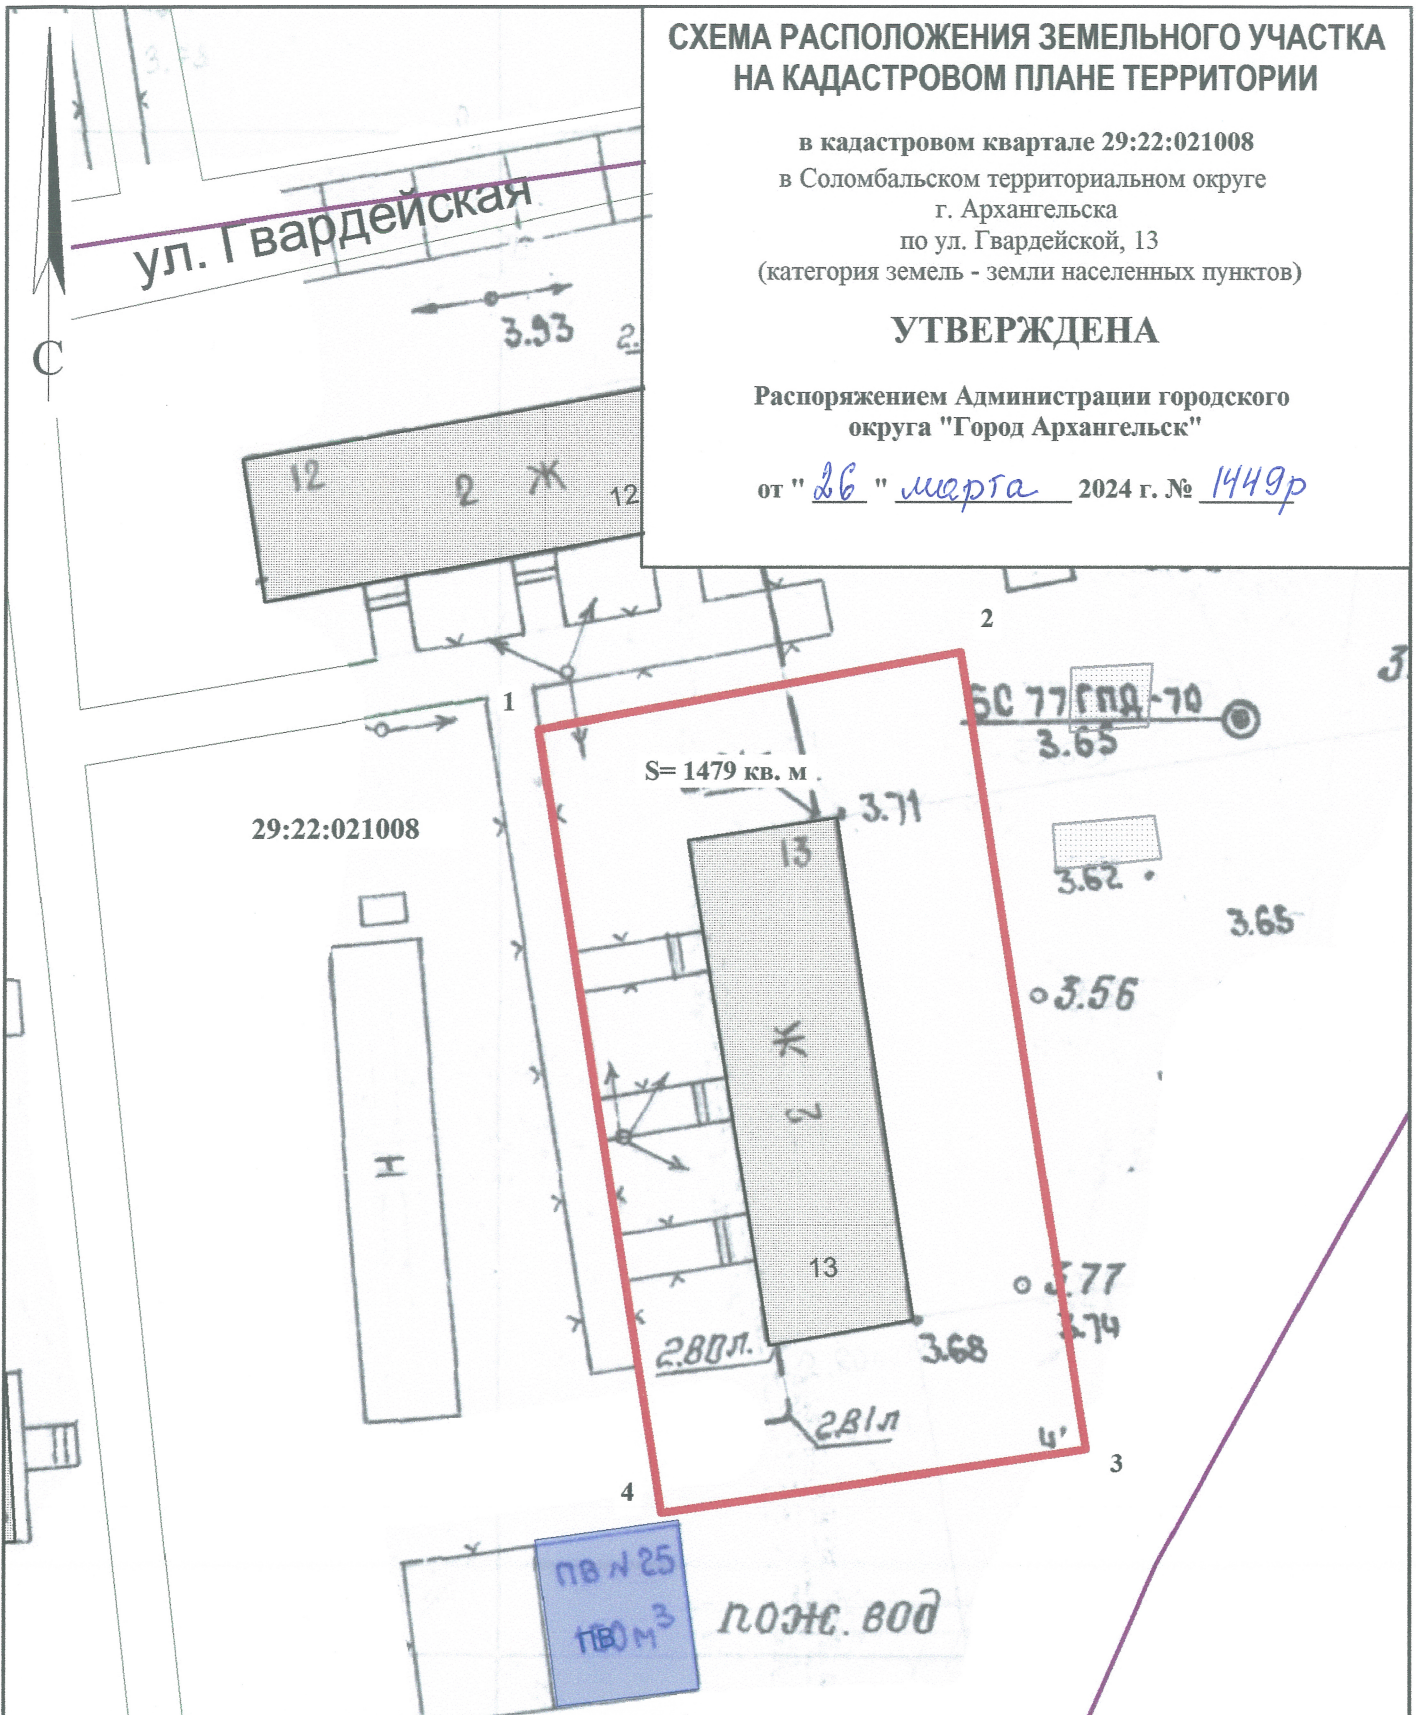

Система координат МСК-29


Условный номер земельного участка

Площадь земельного участка 1479 кв. м

Обозначение характерных точек границ	координаты, м	
	X	Y
1	659552.03	2518444.78
2	659558.16	2518472.27
3	659506.19	2518482.54
4	659500.97	2518454.86

УСЛОВНЫЕ ОБОЗНАЧЕНИЯ:

 граница образуемого земельного участка

 граница учтенных земельных участков

29:22:021008 номер кадастрового квартала

Масштаб 1 : 500