


СХЕМА РАСПОЛОЖЕНИЯ ЗЕМЕЛЬНОГО УЧАСТКА НА КАДАСТРОВОМ ПЛАНЕ ТЕРРИТОРИИ

в кадастровом квартале 29:22:050107
в Ломоносовском территориальном округе
г. Архангельска
по ул.Котласской, 24
(категория земель - земли населенных пунктов)

УТВЕРЖДЕНА

Распоряжением Администрации
муниципального образования "Город Архангельск"

от "10" 01 2019 г. № 16р

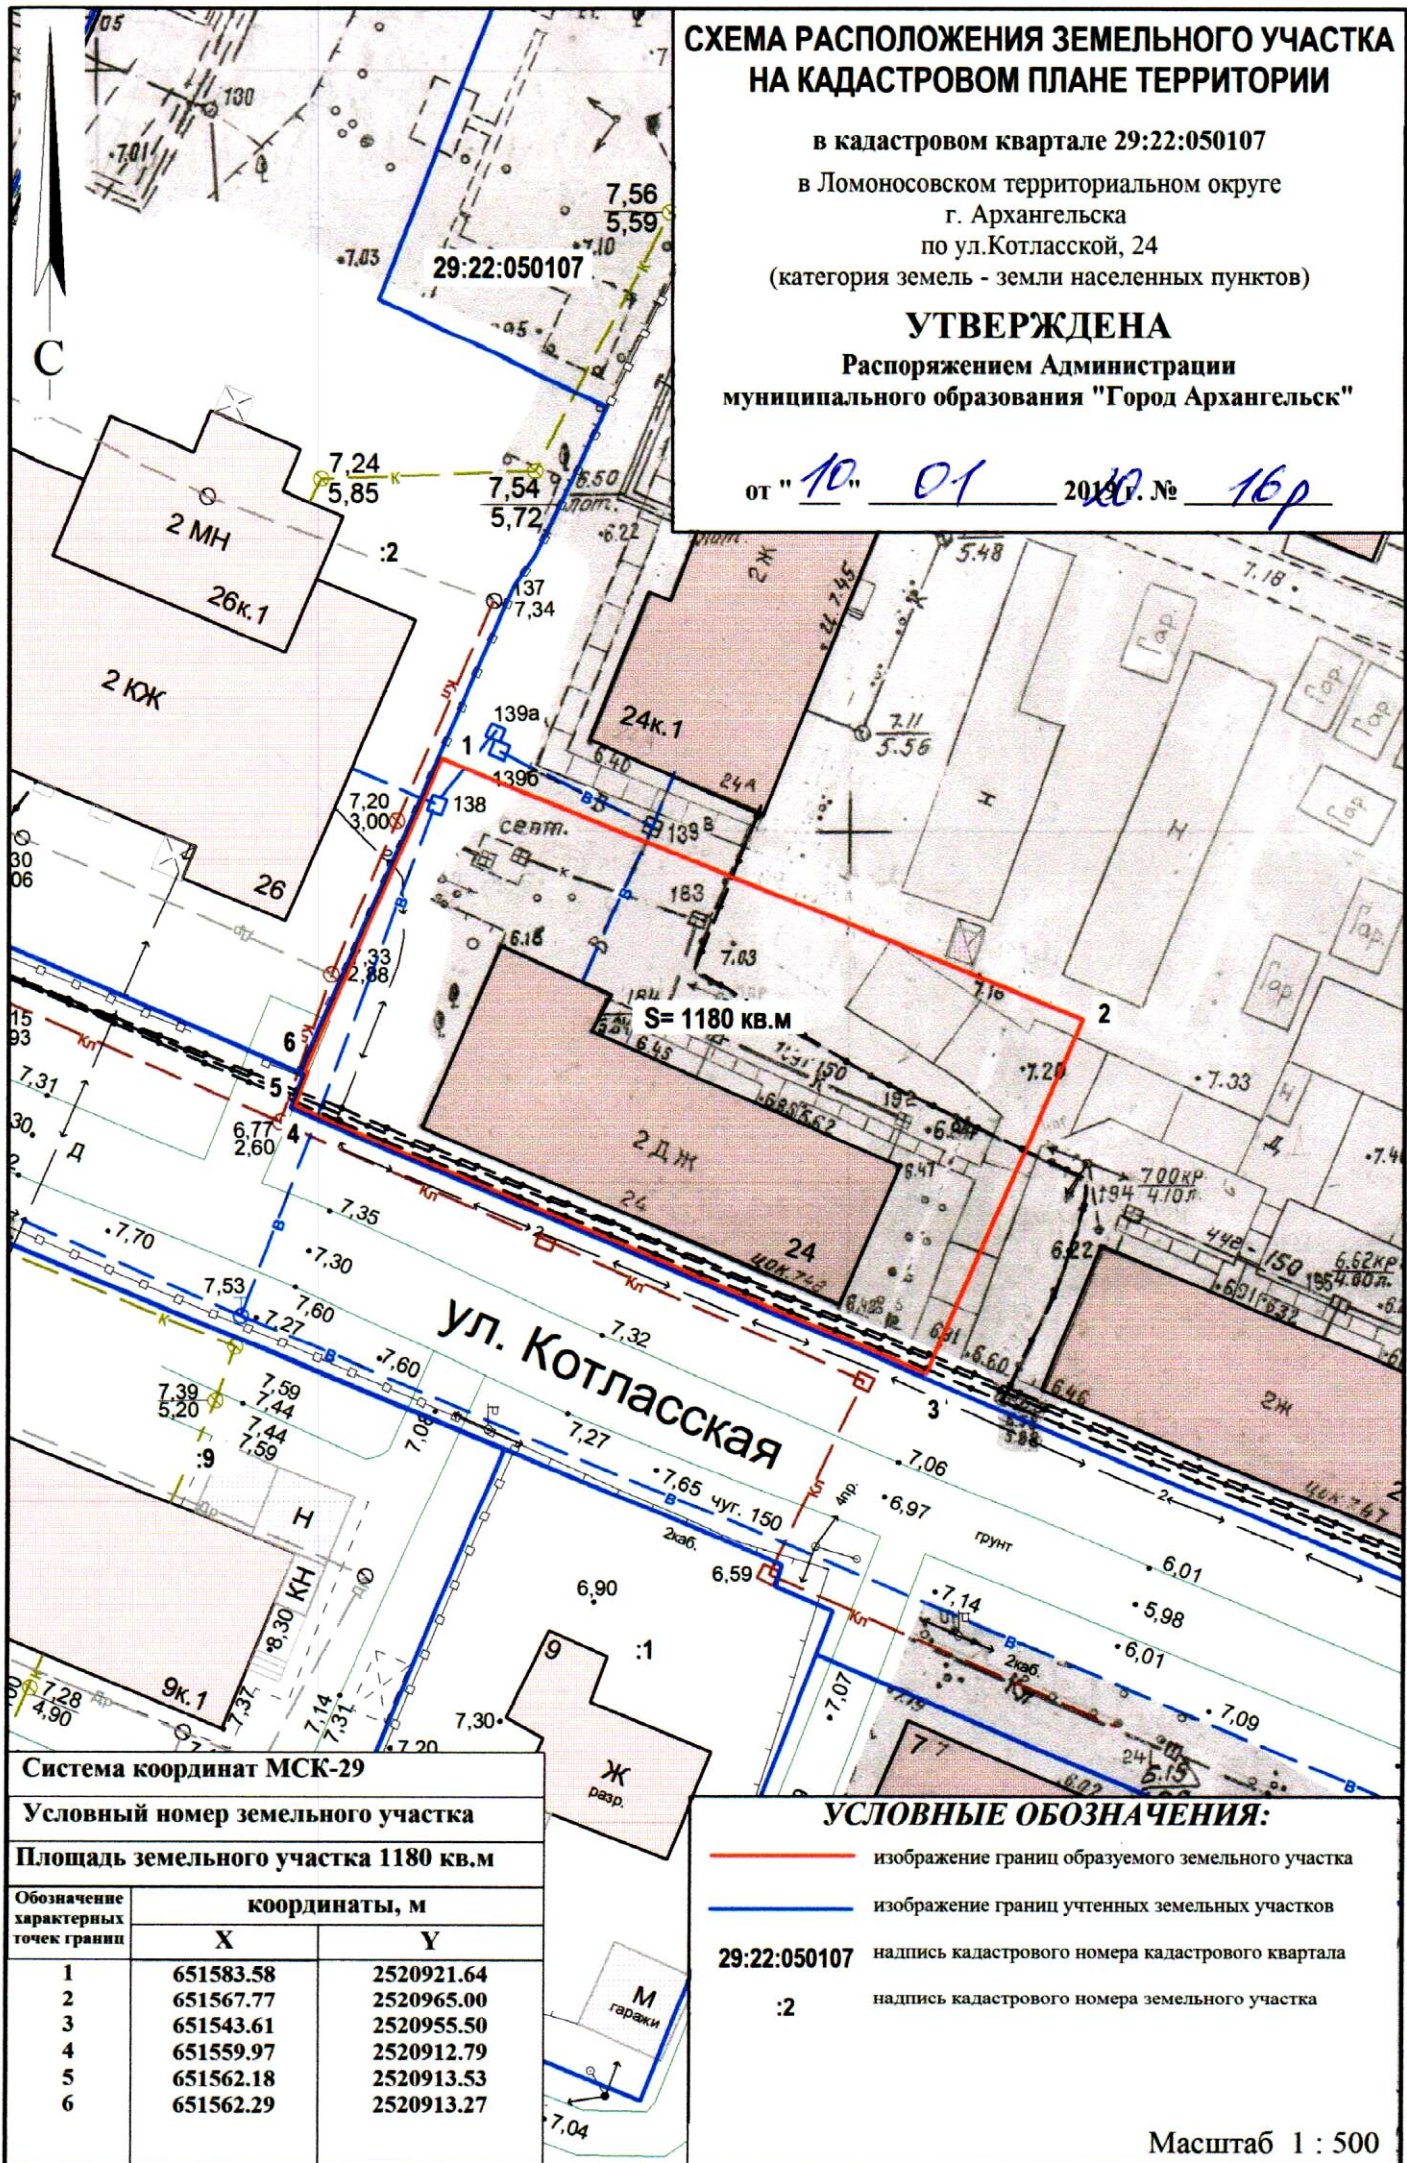

Система координат МСК-29

Условный номер земельного участка

Площадь земельного участка 1180 кв.м

Обозначение характерных точек границ	координаты, м	
	X	Y
1	651583.58	2520921.64
2	651567.77	2520965.00
3	651543.61	2520955.50
4	651559.97	2520912.79
5	651562.18	2520913.53
6	651562.29	2520913.27

УСЛОВНЫЕ ОБОЗНАЧЕНИЯ:

- изображение границ образуемого земельного участка
- изображение границ учтенных земельных участков
- 29:22:050107 надпись кадастрового номера кадастрового квартала
- :2 надпись кадастрового номера земельного участка

Масштаб 1 : 500