


# СХЕМА РАСПОЛОЖЕНИЯ ЗЕМЕЛЬНОГО УЧАСТКА НА КАДАСТРОВОМ ПЛАНЕ ТЕРРИТОРИИ

в кадастровом квартале 29:22:080203  
в Исакогорском территориальном округе  
г. Архангельска  
по ул. Дрейера, 47 корпус 1  
(категория земель - земли населенных пунктов)

## УТВЕРЖДЕНА

Распоряжением Главы муниципального  
образования "Город Архангельск"

от " 9 " декабря 20 20 г. № 576р

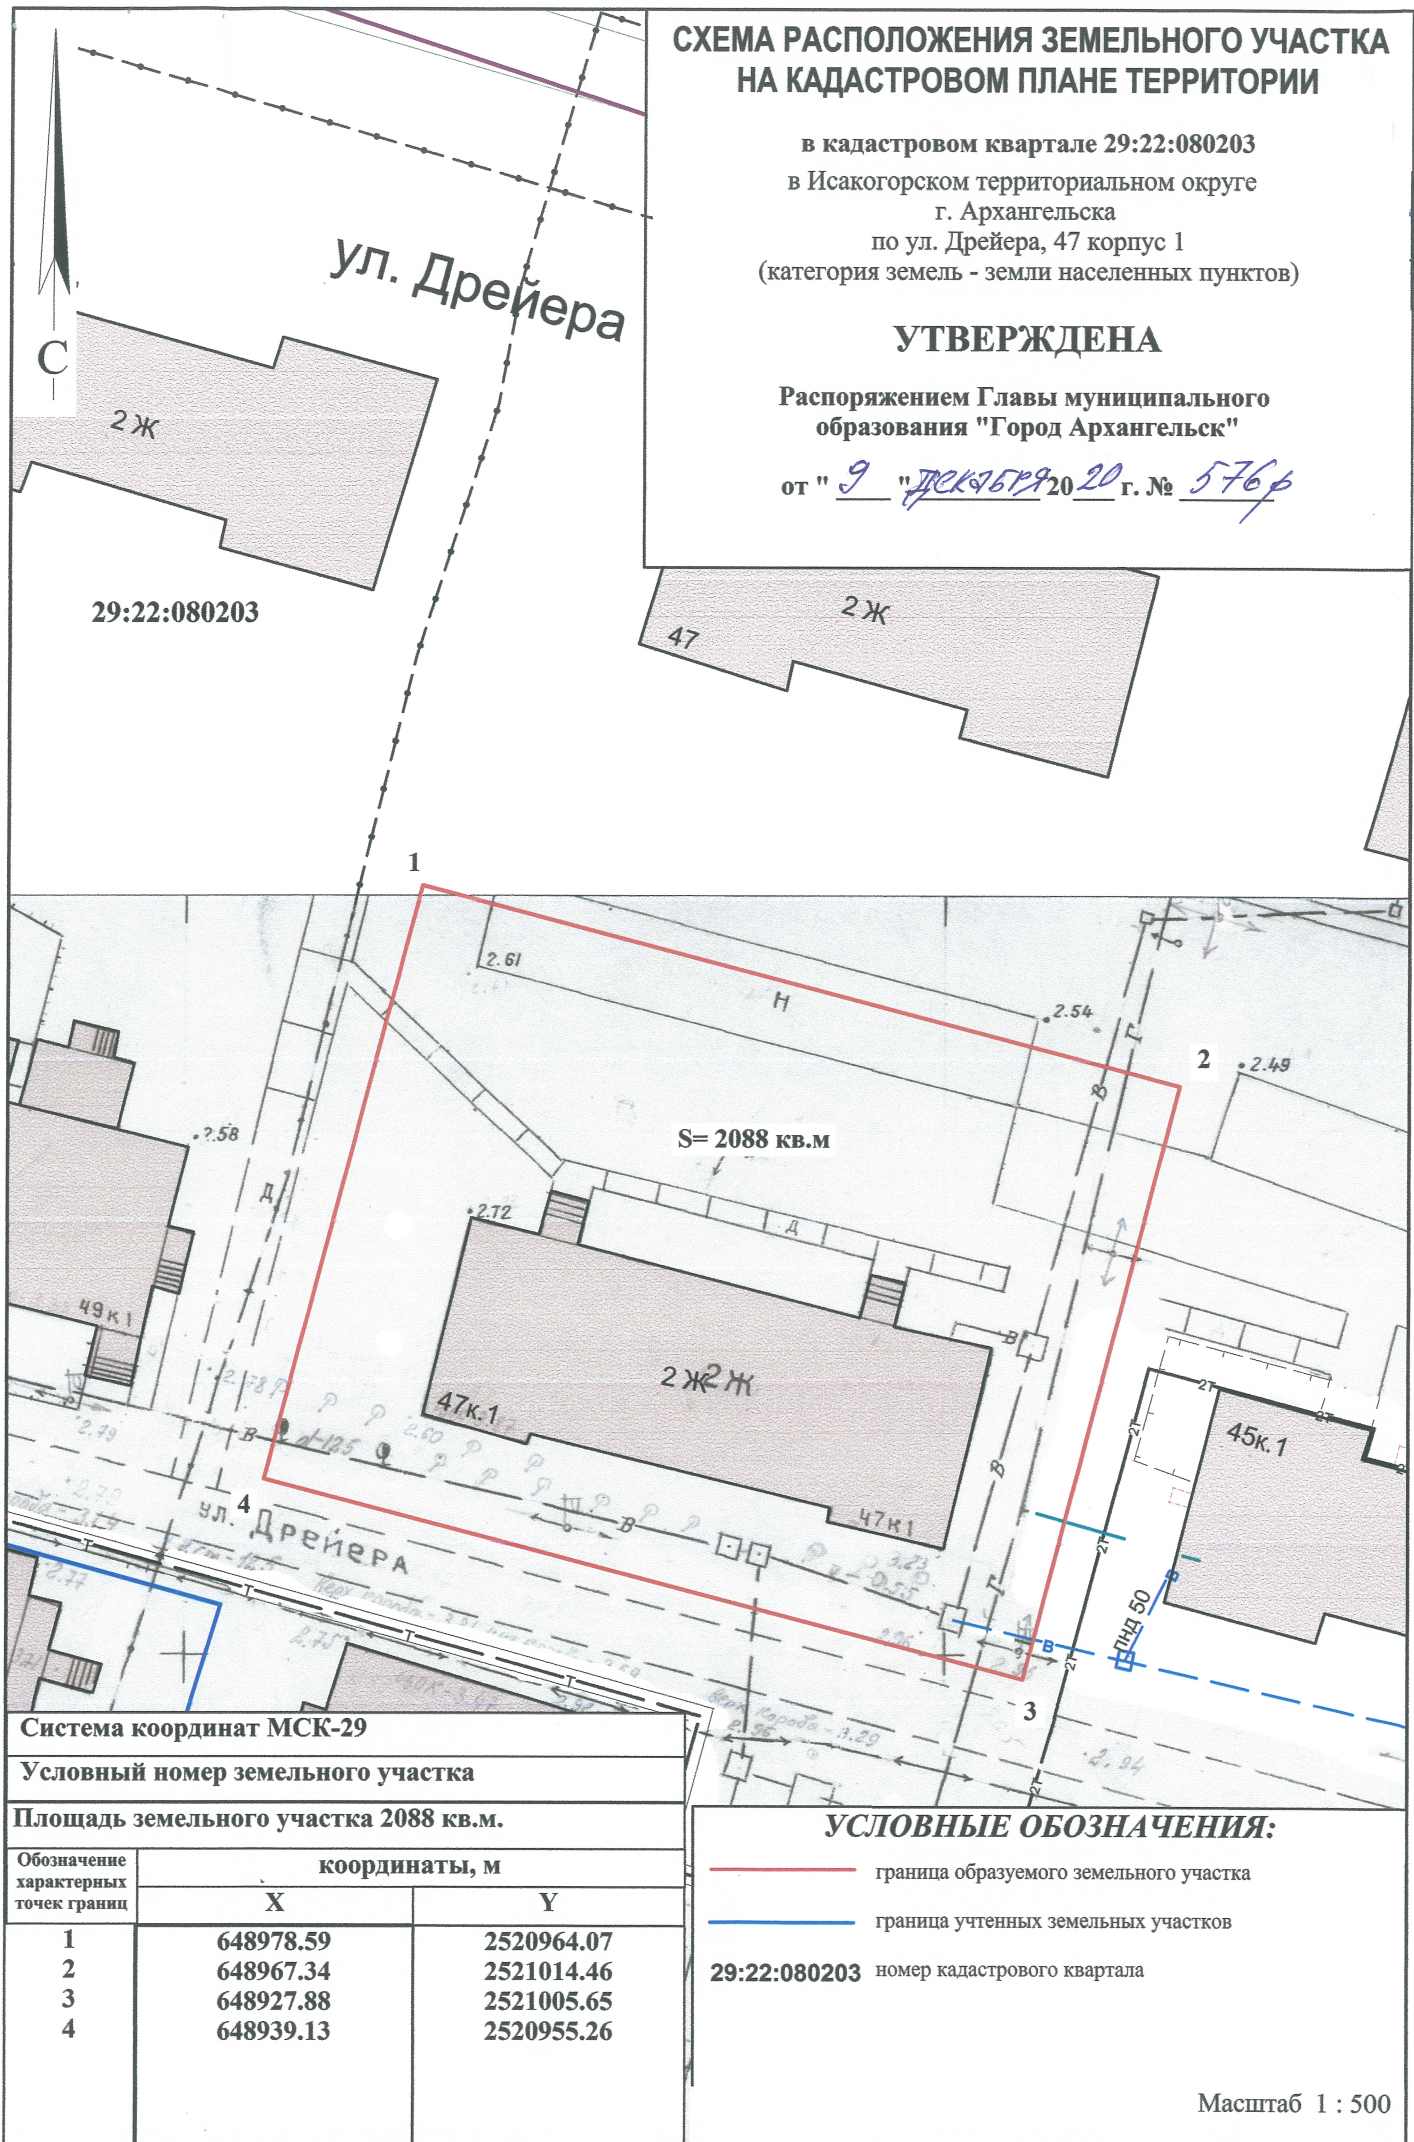

Система координат МСК-29

Условный номер земельного участка

Площадь земельного участка 2088 кв.м.

| Обозначение<br>характерных<br>точек границ | координаты, м |            |
|--------------------------------------------|---------------|------------|
|                                            | X             | Y          |
| 1                                          | 648978.59     | 2520964.07 |
| 2                                          | 648967.34     | 2521014.46 |
| 3                                          | 648927.88     | 2521005.65 |
| 4                                          | 648939.13     | 2520955.26 |

### УСЛОВНЫЕ ОБОЗНАЧЕНИЯ:

- граница образуемого земельного участка
- граница учтенных земельных участков

29:22:080203 номер кадастрового квартала

Масштаб 1 : 500