

СХЕМА РАСПОЛОЖЕНИЯ ЗЕМЕЛЬНОГО УЧАСТКА НА КАДАСТРОВОМ ПЛАНЕ ТЕРРИТОРИИ

в кадастровом квартале 29:22:031014

в Северном территориальном округе

г. Архангельска


по ул. Партизанской, 28, корп. 2

(категория земель - земли населенных пунктов)

УТВЕРЖДЕНА

Распоряжением Администрации муниципального образования "Город Архангельск"

от "16" 06 2010 г. № 1960 р

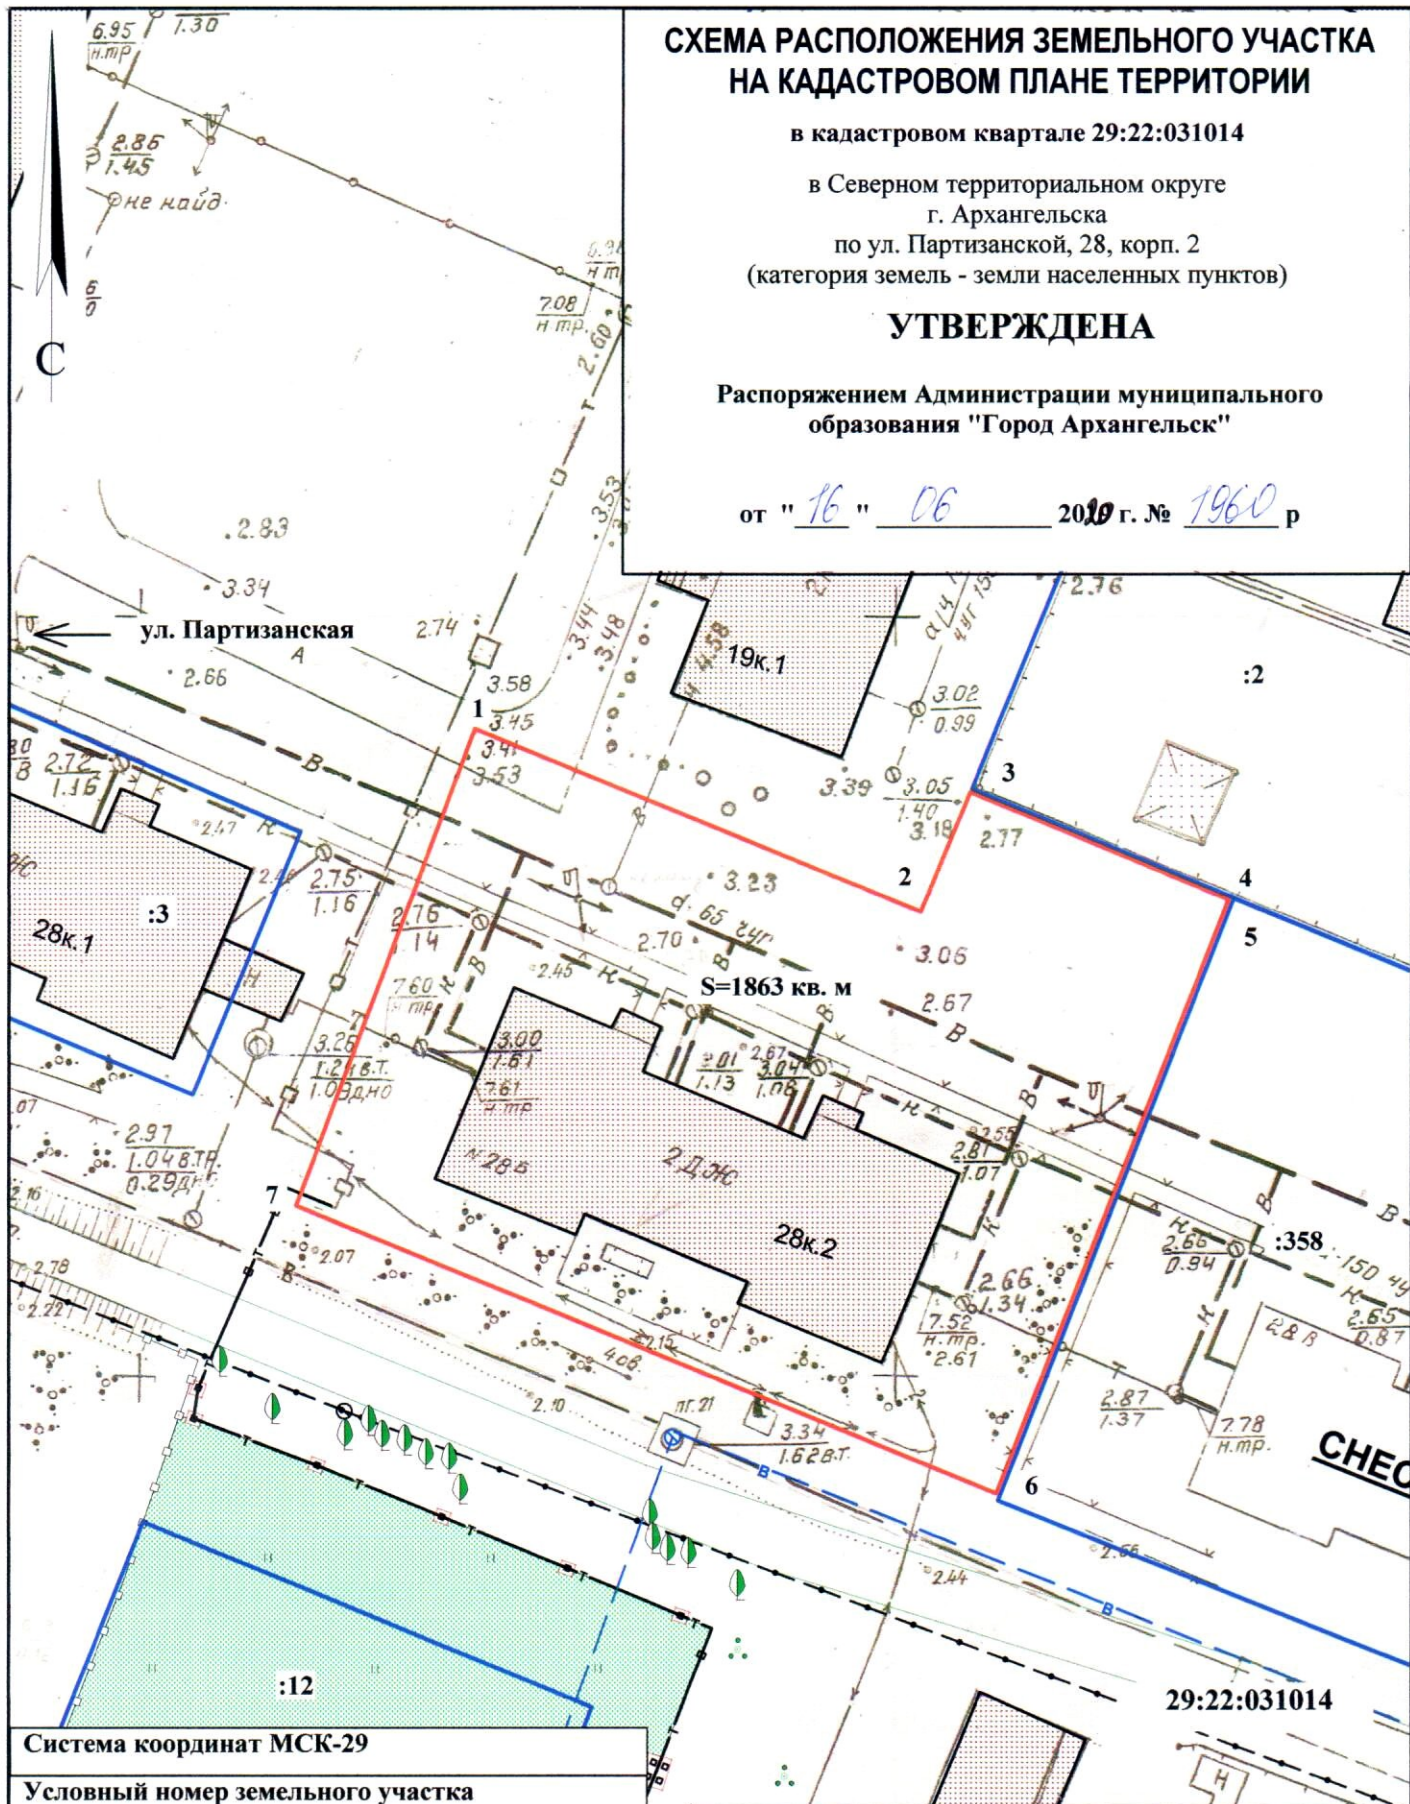

Система координат МСК-29

Условный номер земельного участка

Площадь земельного участка 1863 кв. м

Обозначение характерных точек границ	координаты, м	
	X	Y
1	657682.92	2522389.37
2	657672.03	2522419.33
3	657680.27	2522422.38
4	657673.76	2522439.97
5	657673.75	2522439.97
6	657633.81	2522426.05
7	657651.08	2522378.76

УСЛОВНЫЕ ОБОЗНАЧЕНИЯ:

- изображение границ образуемого земельного участка
- изображение границ учтенных земельных участков
- 29:22:031014** надпись кадастрового номера кадастрового квартала
- :12** надпись кадастрового номера земельного участка

Масштаб 1 : 500