

от " 23 " апреля 2025 г. № 1967

от " 23 " апреля 2025 г. № 1967

**СХЕМА РАСПОЛОЖЕНИЯ ЗЕМЕЛЬНОГО УЧАСТКА  
НА КАДАСТРОВОМ ПЛАНЕ ТЕРРИТОРИИ**


**в кадастровом квартале 29:22:081304**

**в пос. Турдеевск городского округа "Город Архангельск"**  
**по ул. Центральной, 20**  
**(категория земель - земли населенных пунктов)**

**УТВЕРЖДЕНА**

**Распоряжением Администрации городского**  
**округа "Город Архангельск"**

**от "23" апреля 2025 г. № 1964,**

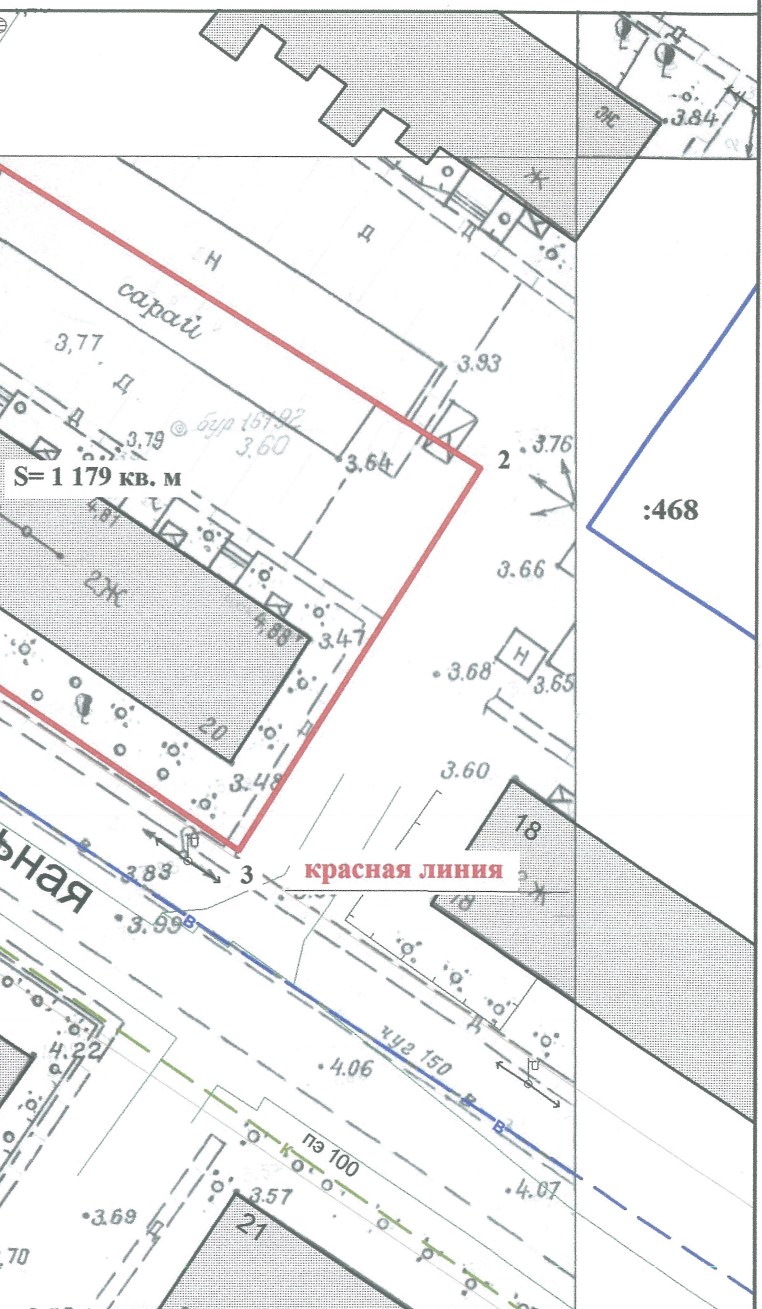

| Обозначение<br>характерных<br>точек границ | координаты, м |            |
|--------------------------------------------|---------------|------------|
|                                            | X             | Y          |
| 1                                          | 642658.02     | 2532359.78 |
| 2                                          | 642638.03     | 2532394.82 |
| 3                                          | 642612.21     | 2532379.80 |
| 4                                          | 642633.77     | 2532345.19 |

Масштаб 1 : 500