


СХЕМА РАСПОЛОЖЕНИЯ ЗЕМЕЛЬНОГО УЧАСТКА НА КАДАСТРОВОМ ПЛАНЕ ТЕРРИТОРИИ

в кадастровом квартале 29:22:060703
в территориальном округе Майская горка
г. Архангельска
по ул. Дружбы, 12
(категория земель - земли населенных пунктов)

УТВЕРЖДЕНА

Распоряжением Администрации городского
округа "Город Архангельск"

от "23" апреля 2025 г. № 1969р

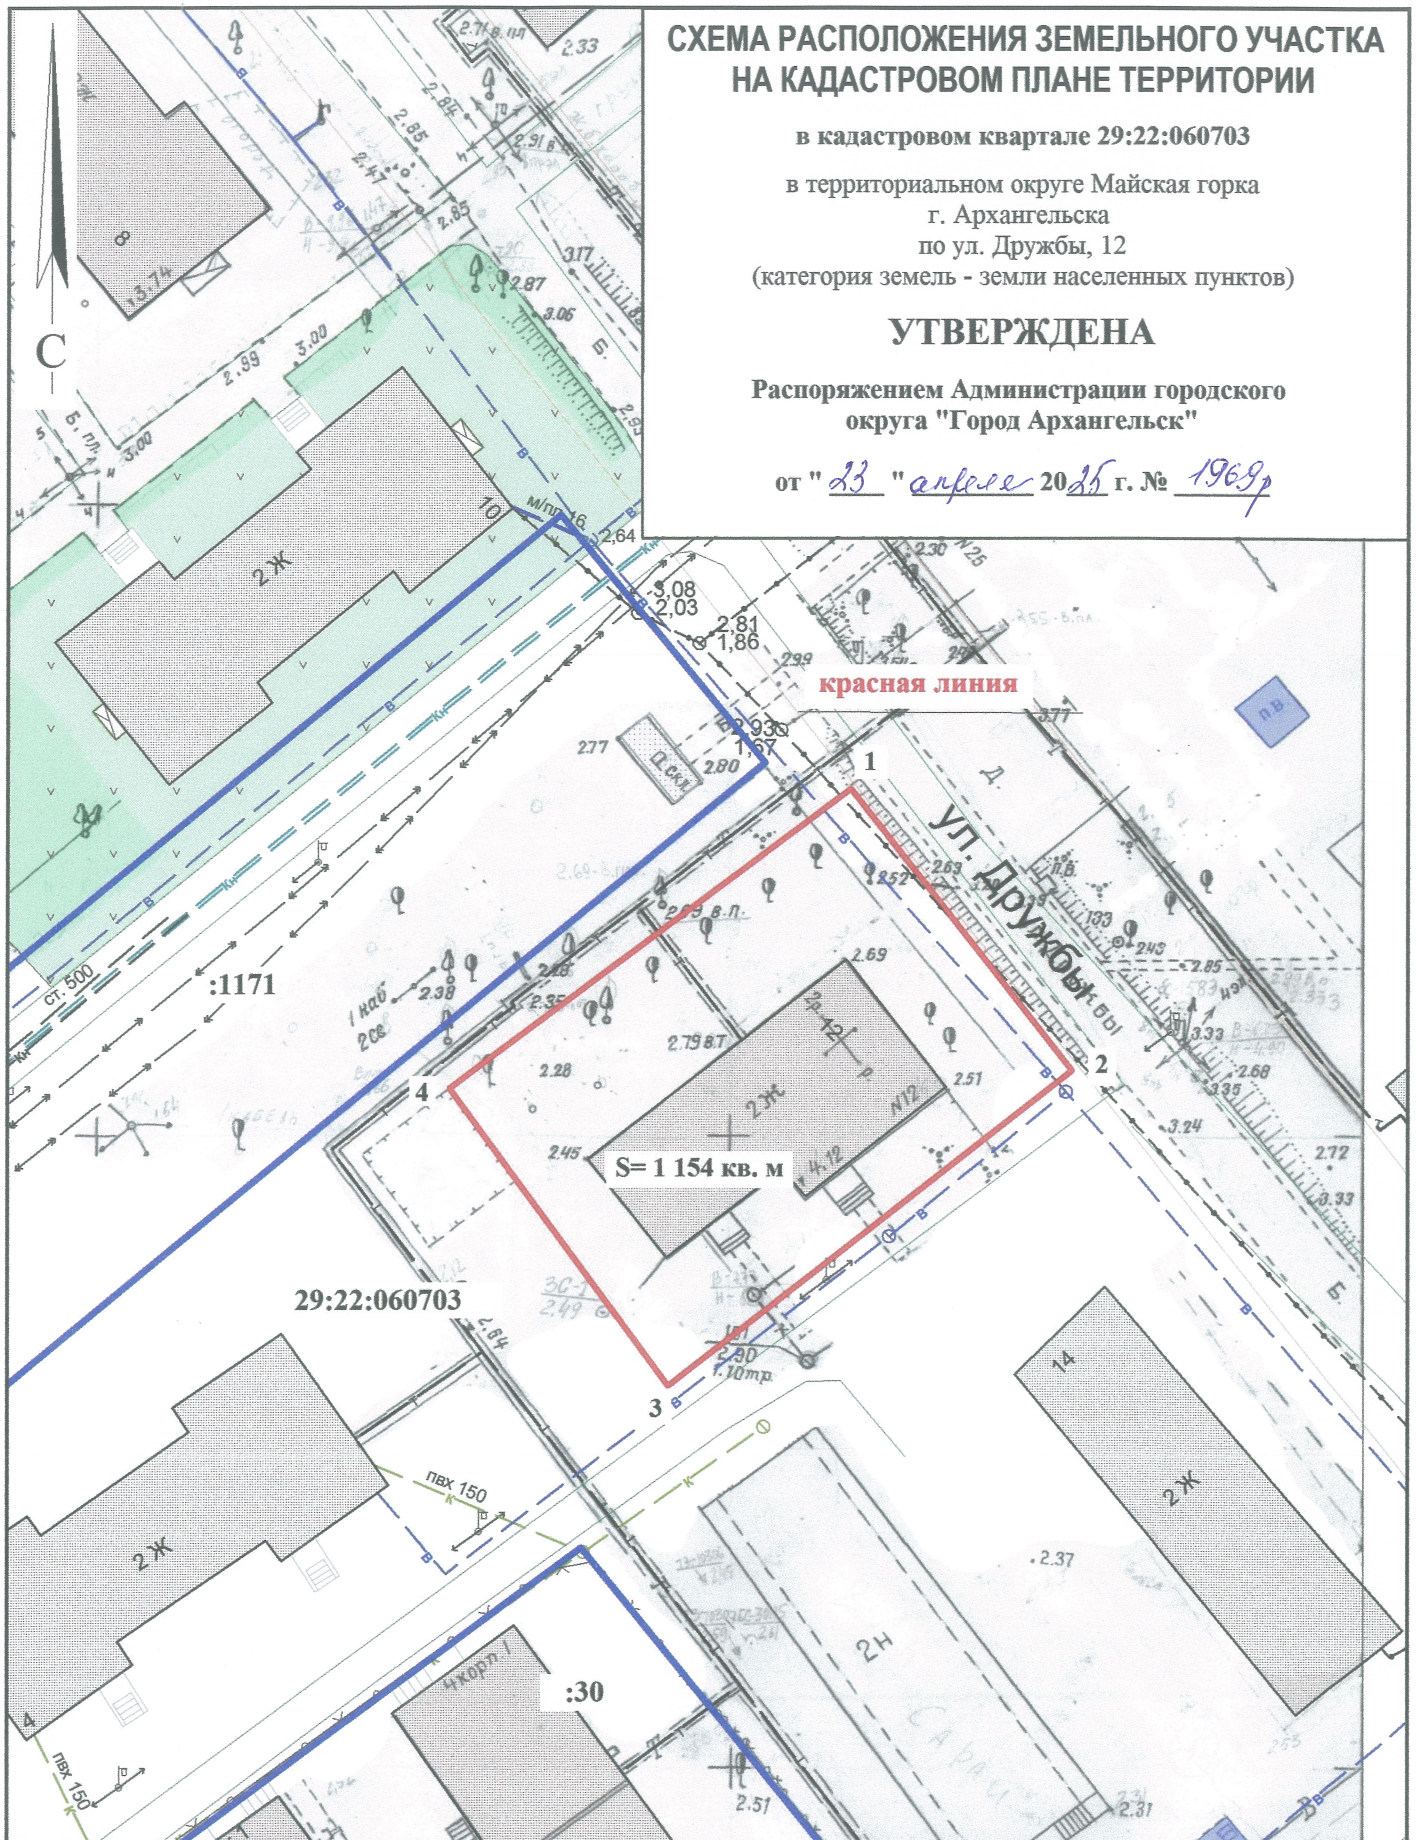

Система координат МСК-29

Площадь земельного участка 1 154 кв. м

Обозначение характерных точек границ	координаты, м	
	X	Y
1	647754.88	2524908.43
2	647733.27	2524926.79
3	647707.13	2524895.71
4	647729.96	2524877.56

УСЛОВНЫЕ ОБОЗНАЧЕНИЯ:

- граница образуемого земельного участка
- граница учтенных земельных участков

29:22:060703 номер кадастрового квартала

:30 кадастровый номер земельного участка

Масштаб 1 : 600