

# СХЕМА РАСПОЛОЖЕНИЯ ЗЕМЕЛЬНОГО УЧАСТКА НА КАДАСТРОВОМ ПЛАНЕ ТЕРРИТОРИИ


в кадастровом квартале 29:22:081501  
в Исакогорском территориальном округе  
г. Архангельска  
по ул. Тяговой, 6  
(категория земель - земли населенных пунктов)

## УТВЕРЖДЕНА

Распоряжением Администрации  
муниципального образования "Город Архангельск"

от "05" 04 2019 г. № 2167р

29:22:081501

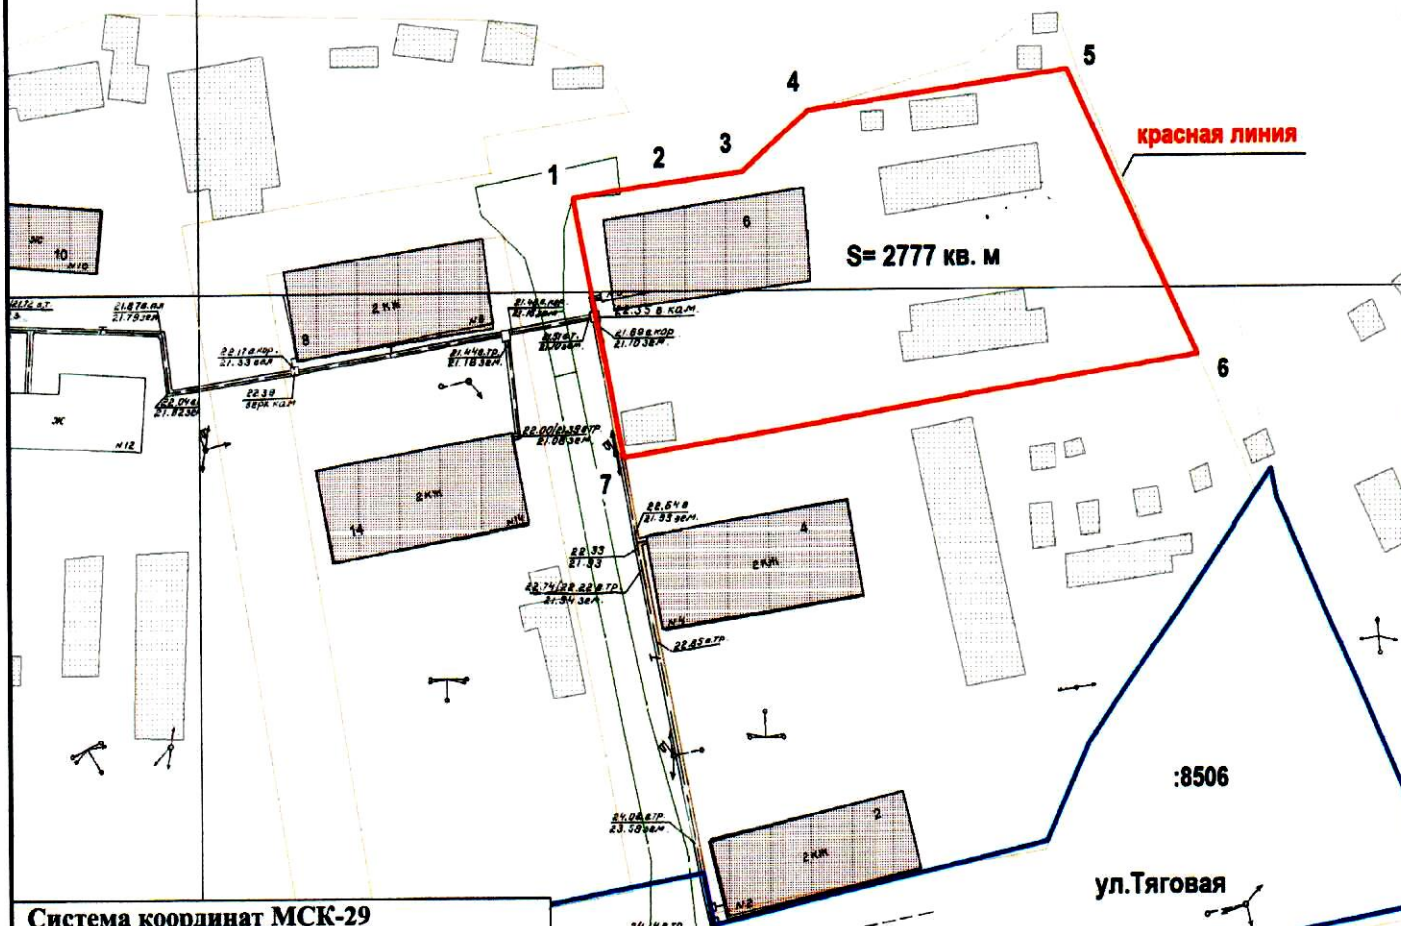

Система координат МСК-29

Условный номер земельного участка

Площадь земельного участка 2777 кв. м

Обозначение характерных точек границ	координаты, м	
	X	Y
1	641618.01	2524482.30
2	641620.08	2524492.42
3	641622.21	2524504.46
4	641630.59	2524513.02
5	641636.95	2524546.94
6	641599.80	2524565.51
7	641583.66	2524490.14

### УСЛОВНЫЕ ОБОЗНАЧЕНИЯ:

- изображение границ образуемого земельного участка
- изображение границ учтенных земельных участков
- 29:22:081501 надпись кадастрового номера кадастрового квартала
- :8506 надпись кадастрового номера земельного участка

Масштаб 1 : 1000