

СХЕМА РАСПОЛОЖЕНИЯ ЗЕМЕЛЬНОГО УЧАСТКА НА КАДАСТРОВЕМ ПЛАНЕ ТЕРРИТОРИИ

в кадастровом квартале 29:22:022511

в Соломбальском территориальном округе

г. Архангельска


по ул. Адмирала Кузнецова, 19

(категория земель - земли населенных пунктов)

УТВЕРЖДЕНА

Распоряжением Администрации муниципального образования "Город Архангельск"

от "28" 07 2020 г. № 2502 р

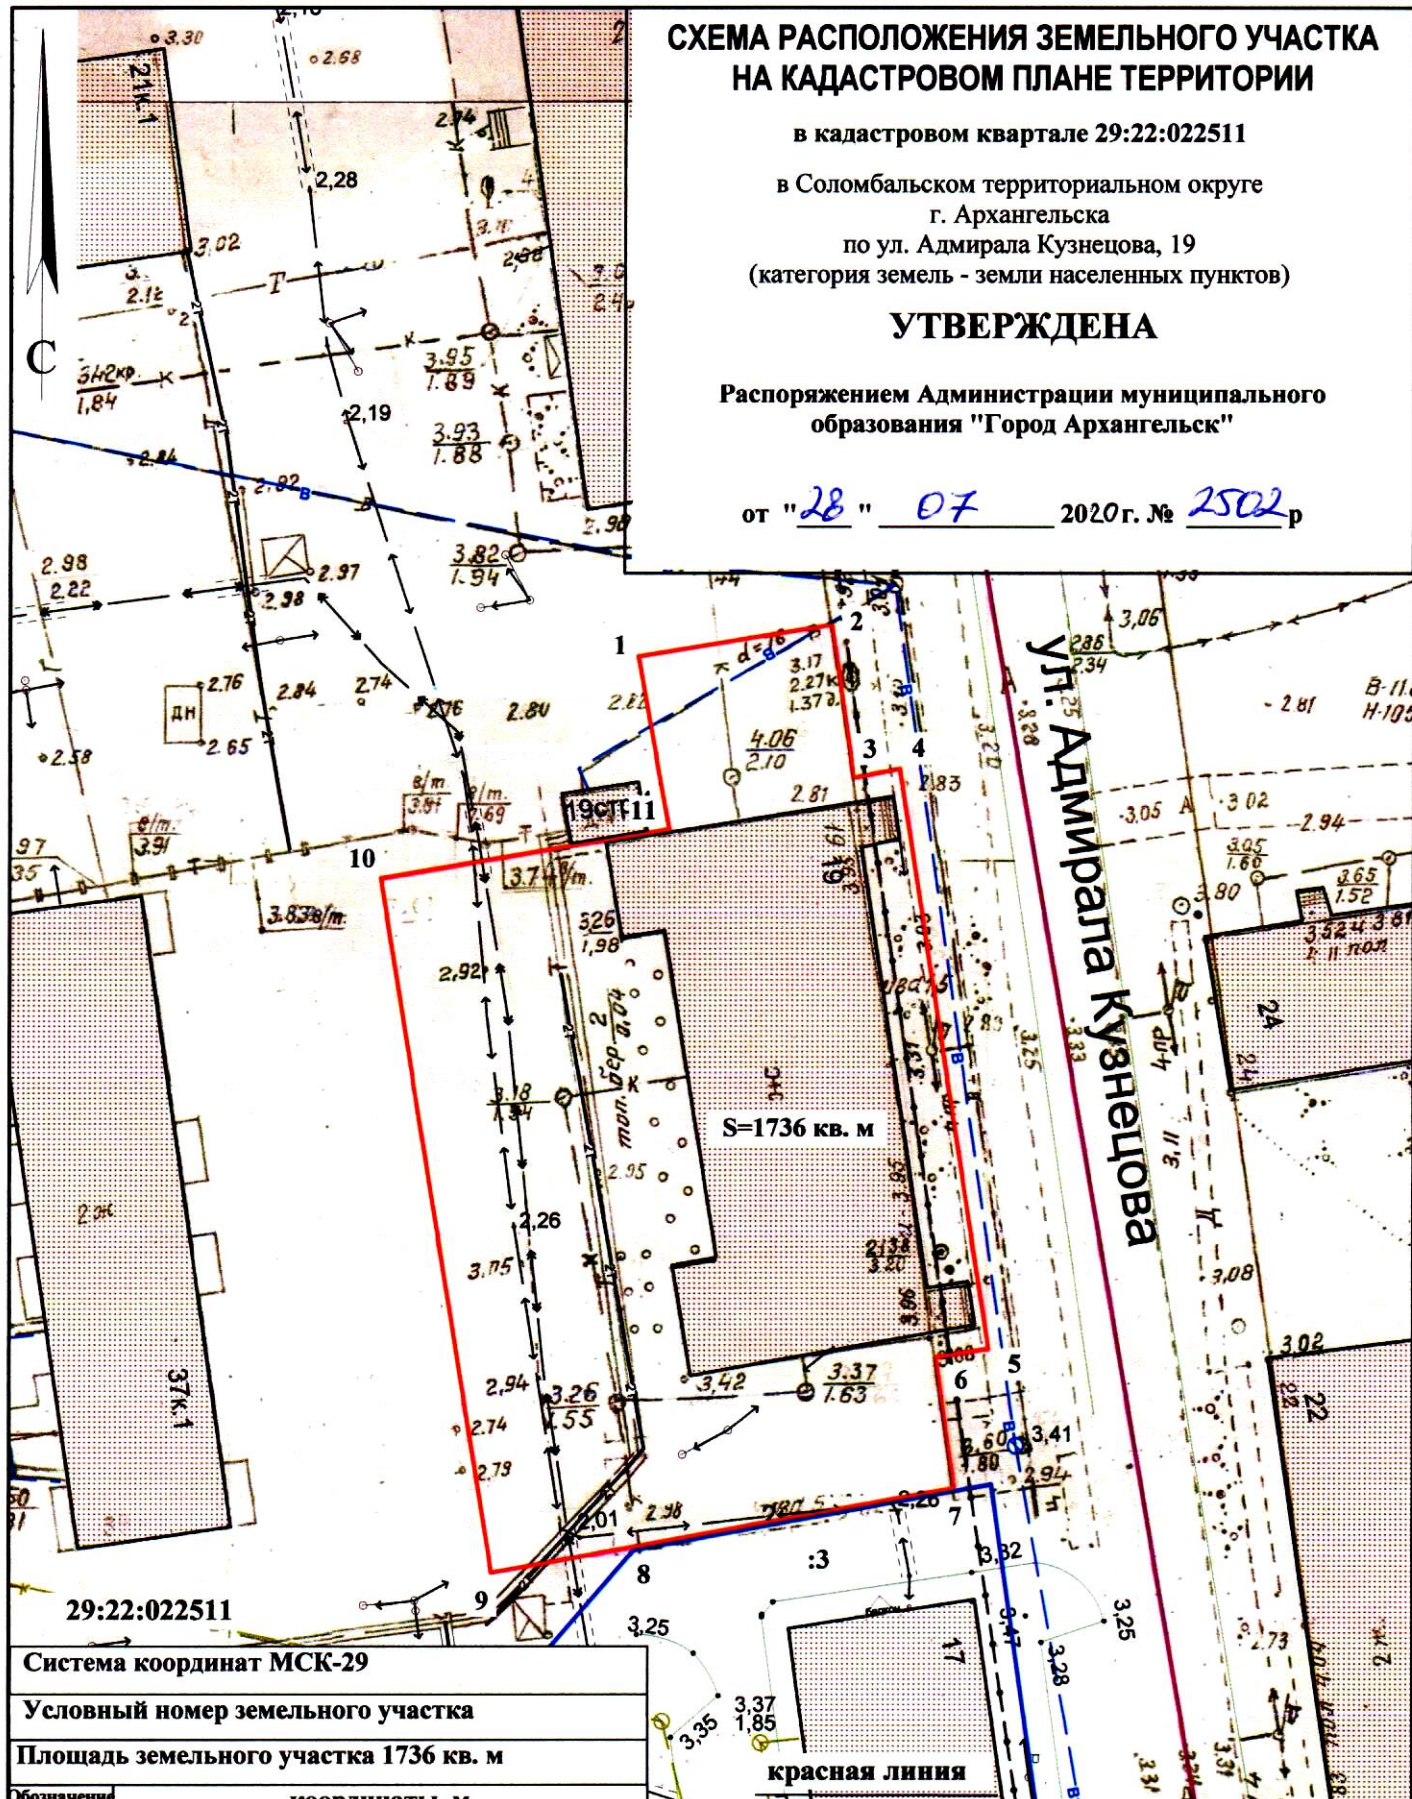

29:22:022511

Система координат МСК-29

Условный номер земельного участка

Площадь земельного участка 1736 кв. м

Обозначение характерных точек границы	координаты, м	
	X	Y
1	656883.92	2519271.83
2	656886.47	2519284.54
3	656876.48	2519286.37
4	656877.19	2519289.41
5	656839.24	2519296.77
6	656838.54	2519293.31
7	656829.71	2519294.93
8	656824.95	2519273.49
9	656823.01	2519264.56
10	656868.65	2519255.40
11	656872.63	2519274.31

УСЛОВНЫЕ ОБОЗНАЧЕНИЯ:

- изображение границ образуемого земельного участка
- изображение границ учтенных земельных участков
- 29:22:022511** надпись кадастрового номера кадастрового квартала
- :3** надпись кадастрового номера земельного участка

Масштаб 1 : 500