


СХЕМА РАСПОЛОЖЕНИЯ ЗЕМЕЛЬНОГО УЧАСТКА НА КАДАСТРОВОМ ПЛАНЕ ТЕРРИТОРИИ

в кадастровом квартале 29:22:090109
в Цигломенском территориальном округе
г. Архангельска
по ул. Ленинской, 3
(категория земель - земли населенных пунктов)

УТВЕРЖДЕНА

Распоряжением Главы городского
округа "Город Архангельск"

от " 15 " февраля 2021 г. № 495р

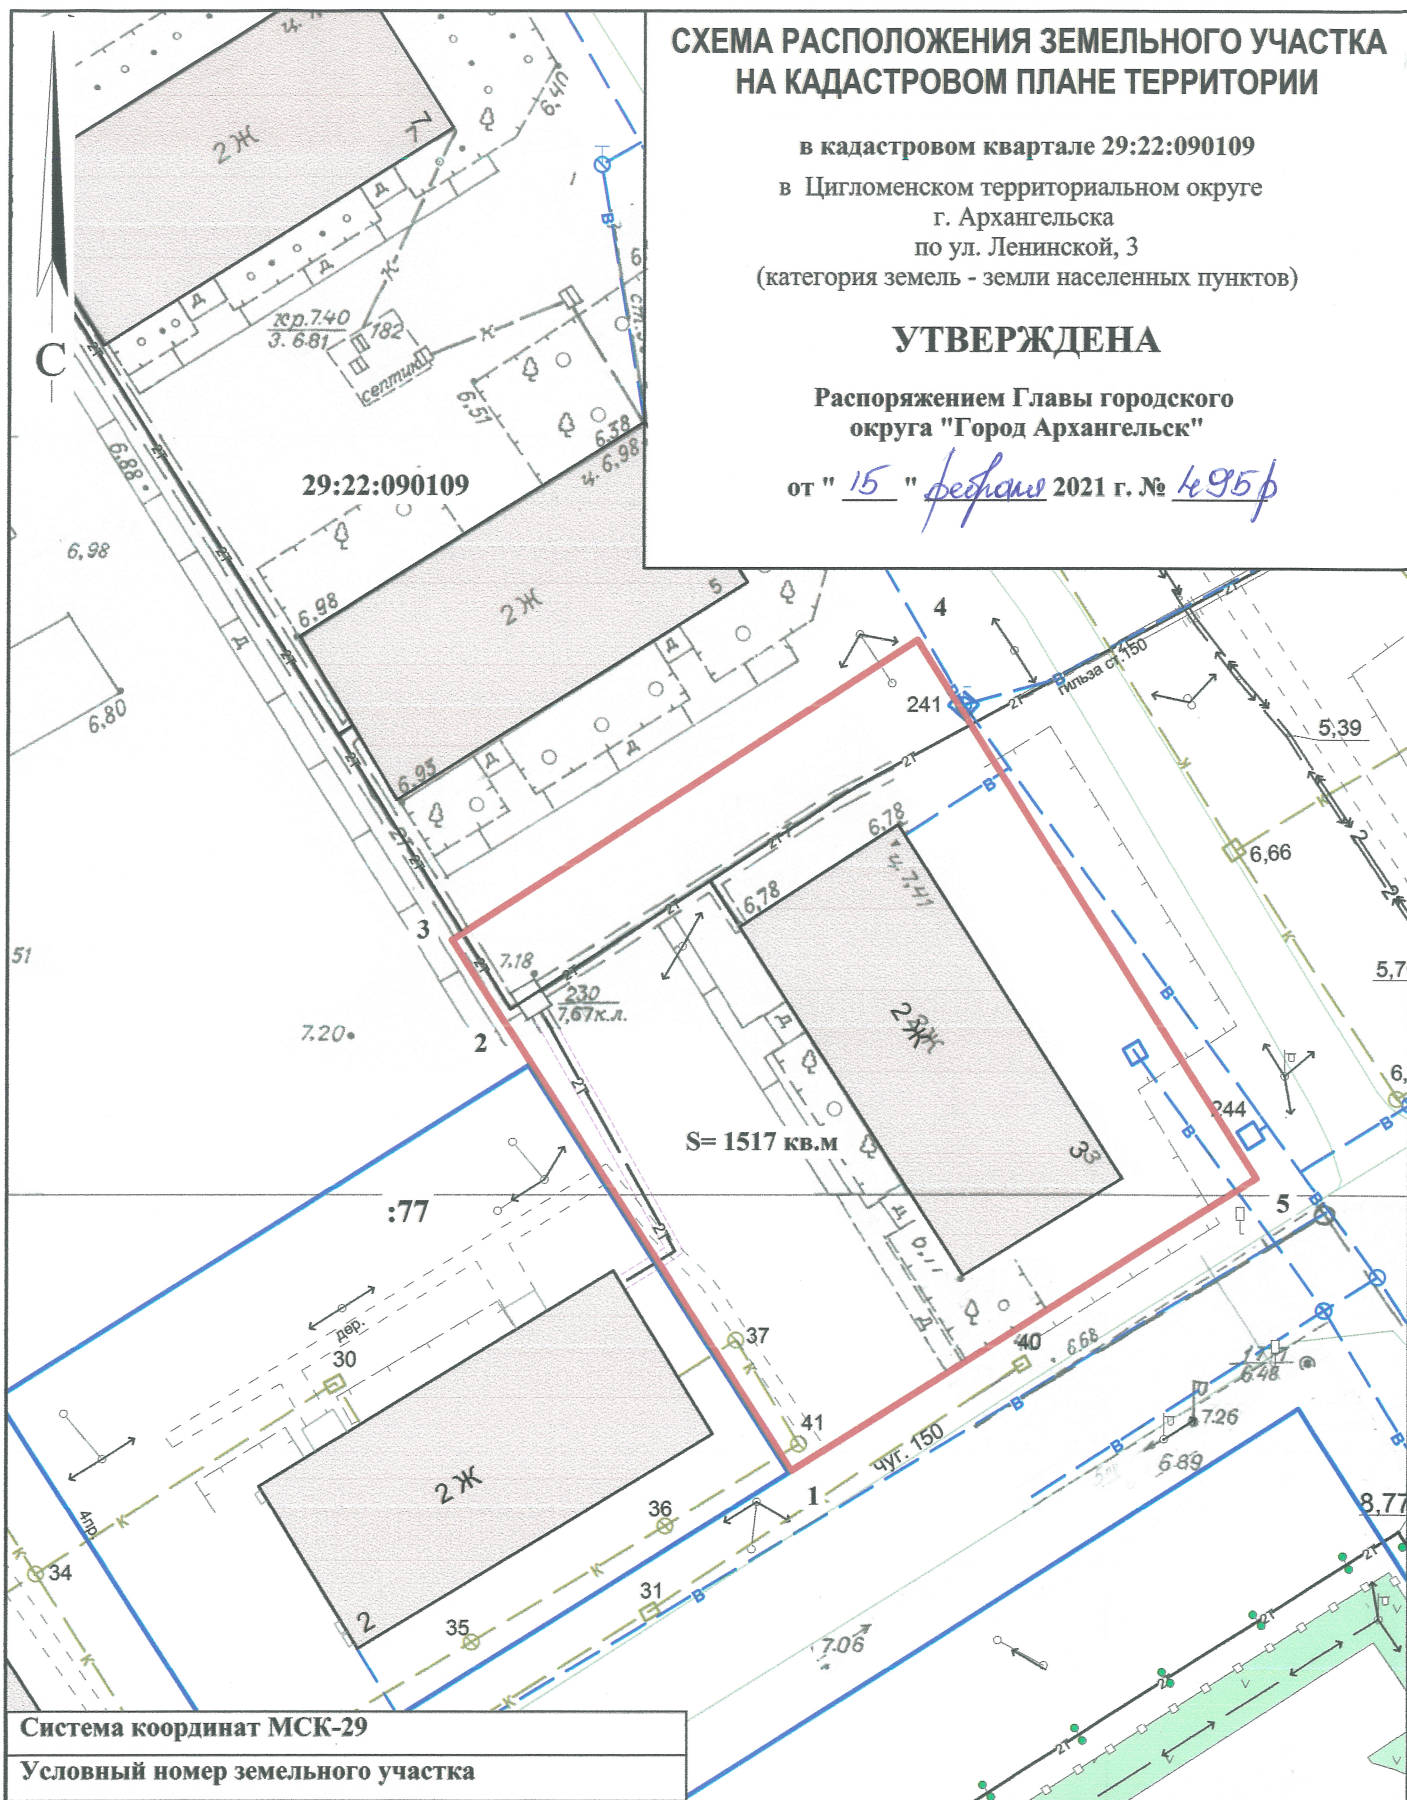

Система координат МСК-29

Условный номер земельного участка

Площадь земельного участка 1517 кв.м.

Обозначение
характерных
точек границ

координаты, м

	X	Y
1	650080.06	2510999.83
2	650106.26	2510981.69
3	650114.18	2510976.18
4	650135.18	2511005.99
5	650100.53	2511029.72

УСЛОВНЫЕ ОБОЗНАЧЕНИЯ:

- граница образуемого земельного участка
- граница учтенных земельных участков
- 29:22:090109 номер кадастрового квартала
- :77 кадастровый номер земельного участка

Масштаб 1 : 500