


СХЕМА РАСПОЛОЖЕНИЯ ЗЕМЕЛЬНОГО УЧАСТКА НА КАДАСТРОВОМ ПЛАНЕ ТЕРРИТОРИИ

в кадастровом квартале 29:22:012010
в Маймаксанском территориальном округе
г. Архангельска
по ул. Гидролизной, 9
(категория земель - земли населенных пунктов)

УТВЕРЖДЕНА

Распоряжением Главы городского
округа "Город Архангельск"

от " 6 " апреля 20 21 г. № 1160р

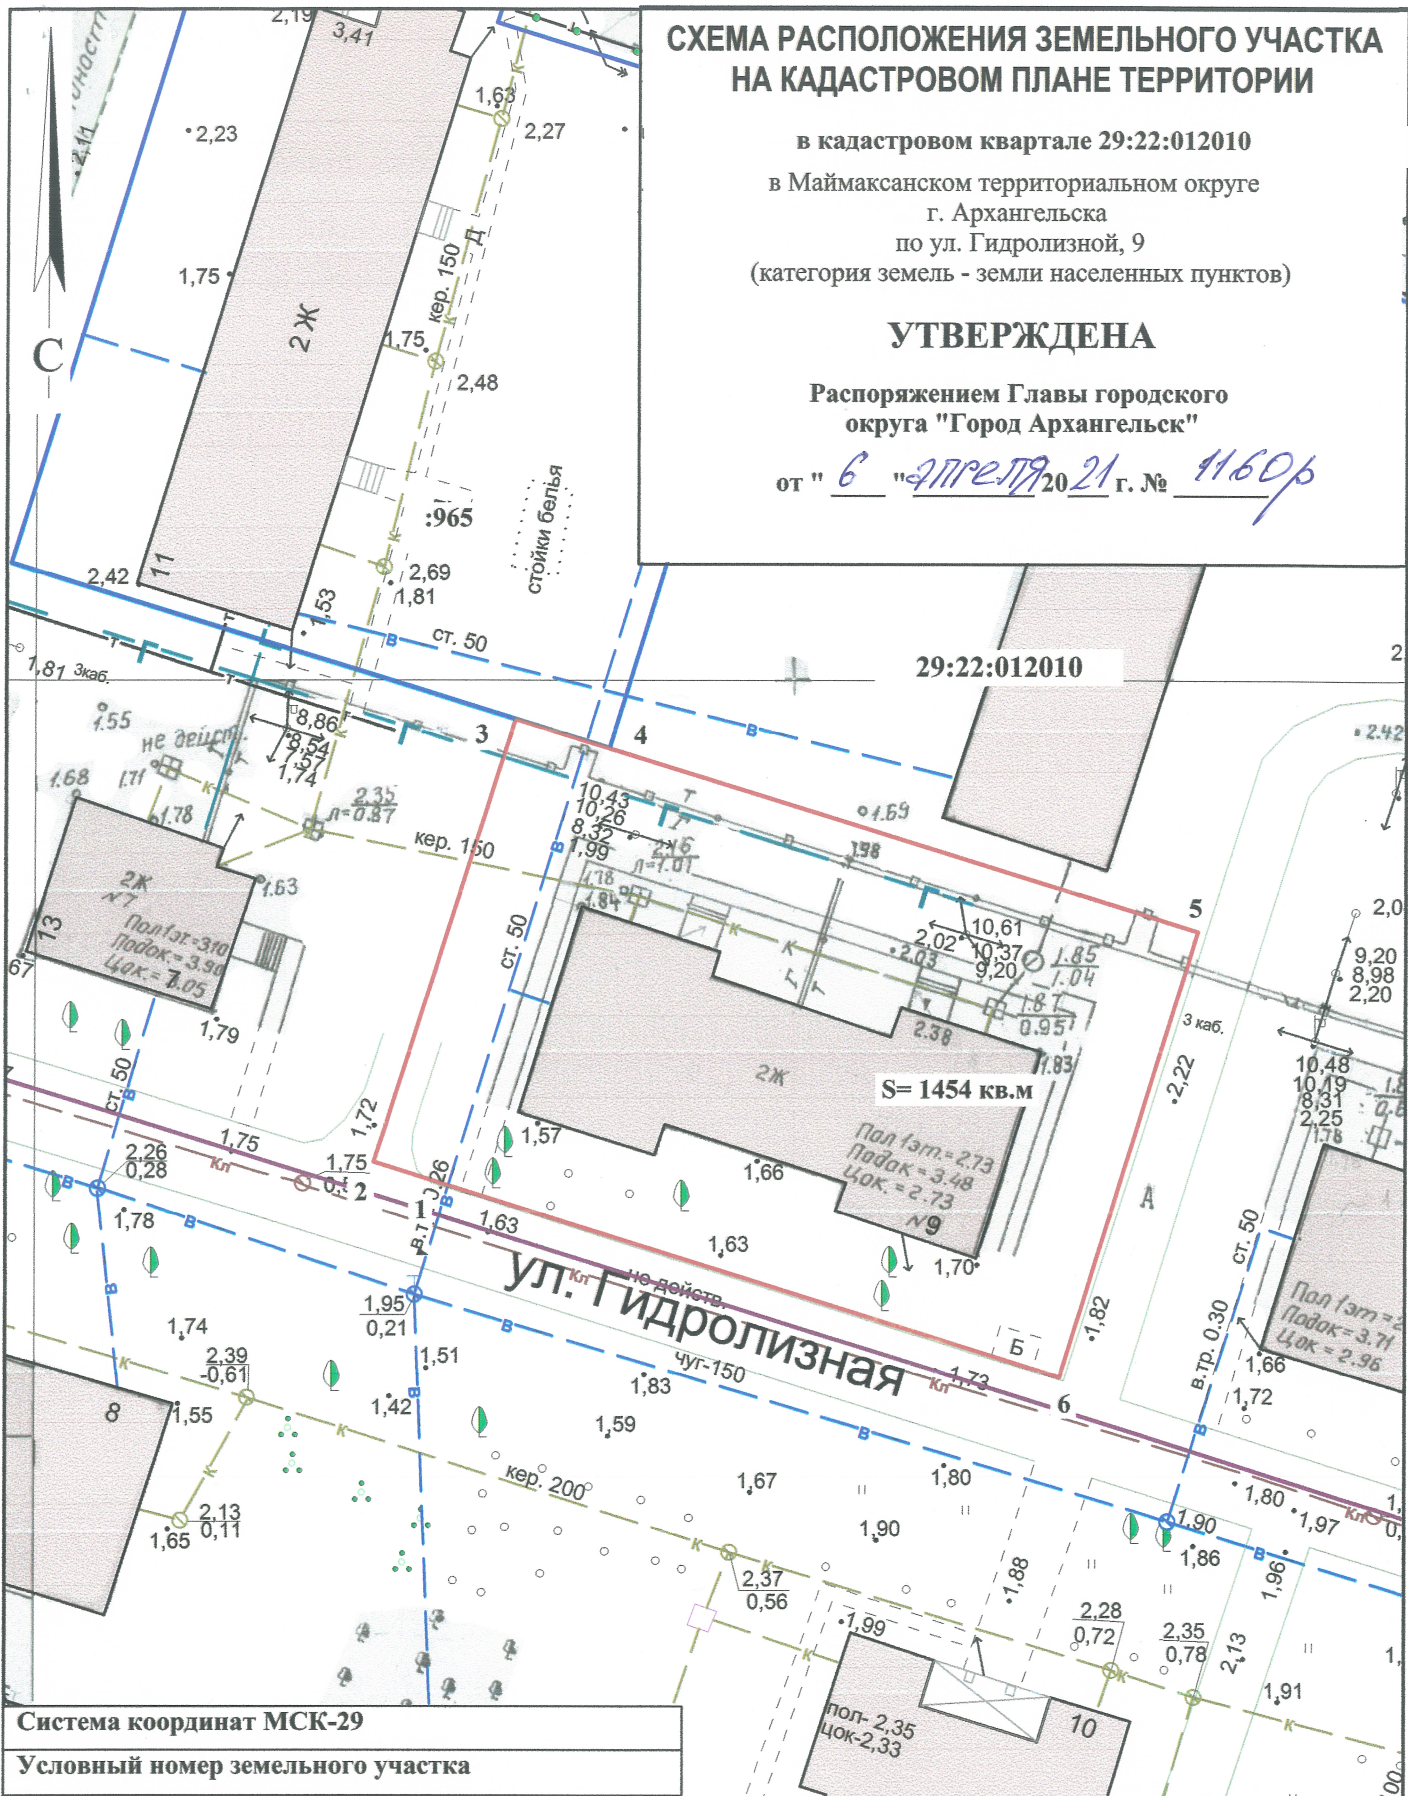

Система координат МСК-29		
Условный номер земельного участка		
Площадь земельного участка 1454 кв.м.		
Обозначение характерных точек границ	координаты, м	
	X	Y
1	662657.08	2519650.71
2	662658.13	2519646.87
3	662687.69	2519655.07
4	662686.05	2519661.19
5	662675.42	2519700.62
6	662645.67	2519692.56

- УСЛОВНЫЕ ОБОЗНАЧЕНИЯ:**
- граница образуемого земельного участка
 - граница учтенных земельных участков
 - 29:22:012010** номер кадастрового квартала
 - :965** кадастровый номер земельного участка

Масштаб 1 : 500