


СХЕМА РАСПОЛОЖЕНИЯ ЗЕМЕЛЬНОГО УЧАСТКА НА КАДАСТРОВОМ ПЛАНЕ ТЕРРИТОРИИ

в кадастровом квартале 29:22:031608
в Северном территориальном округе
г. Архангельска
по ул. Добролюбова, 28
(категория земель - земли населенных пунктов)

УТВЕРЖДЕНА

Распоряжением Администрации
городского округа "Город Архангельск"

от " 6 " июня 2024 г. № 2945р

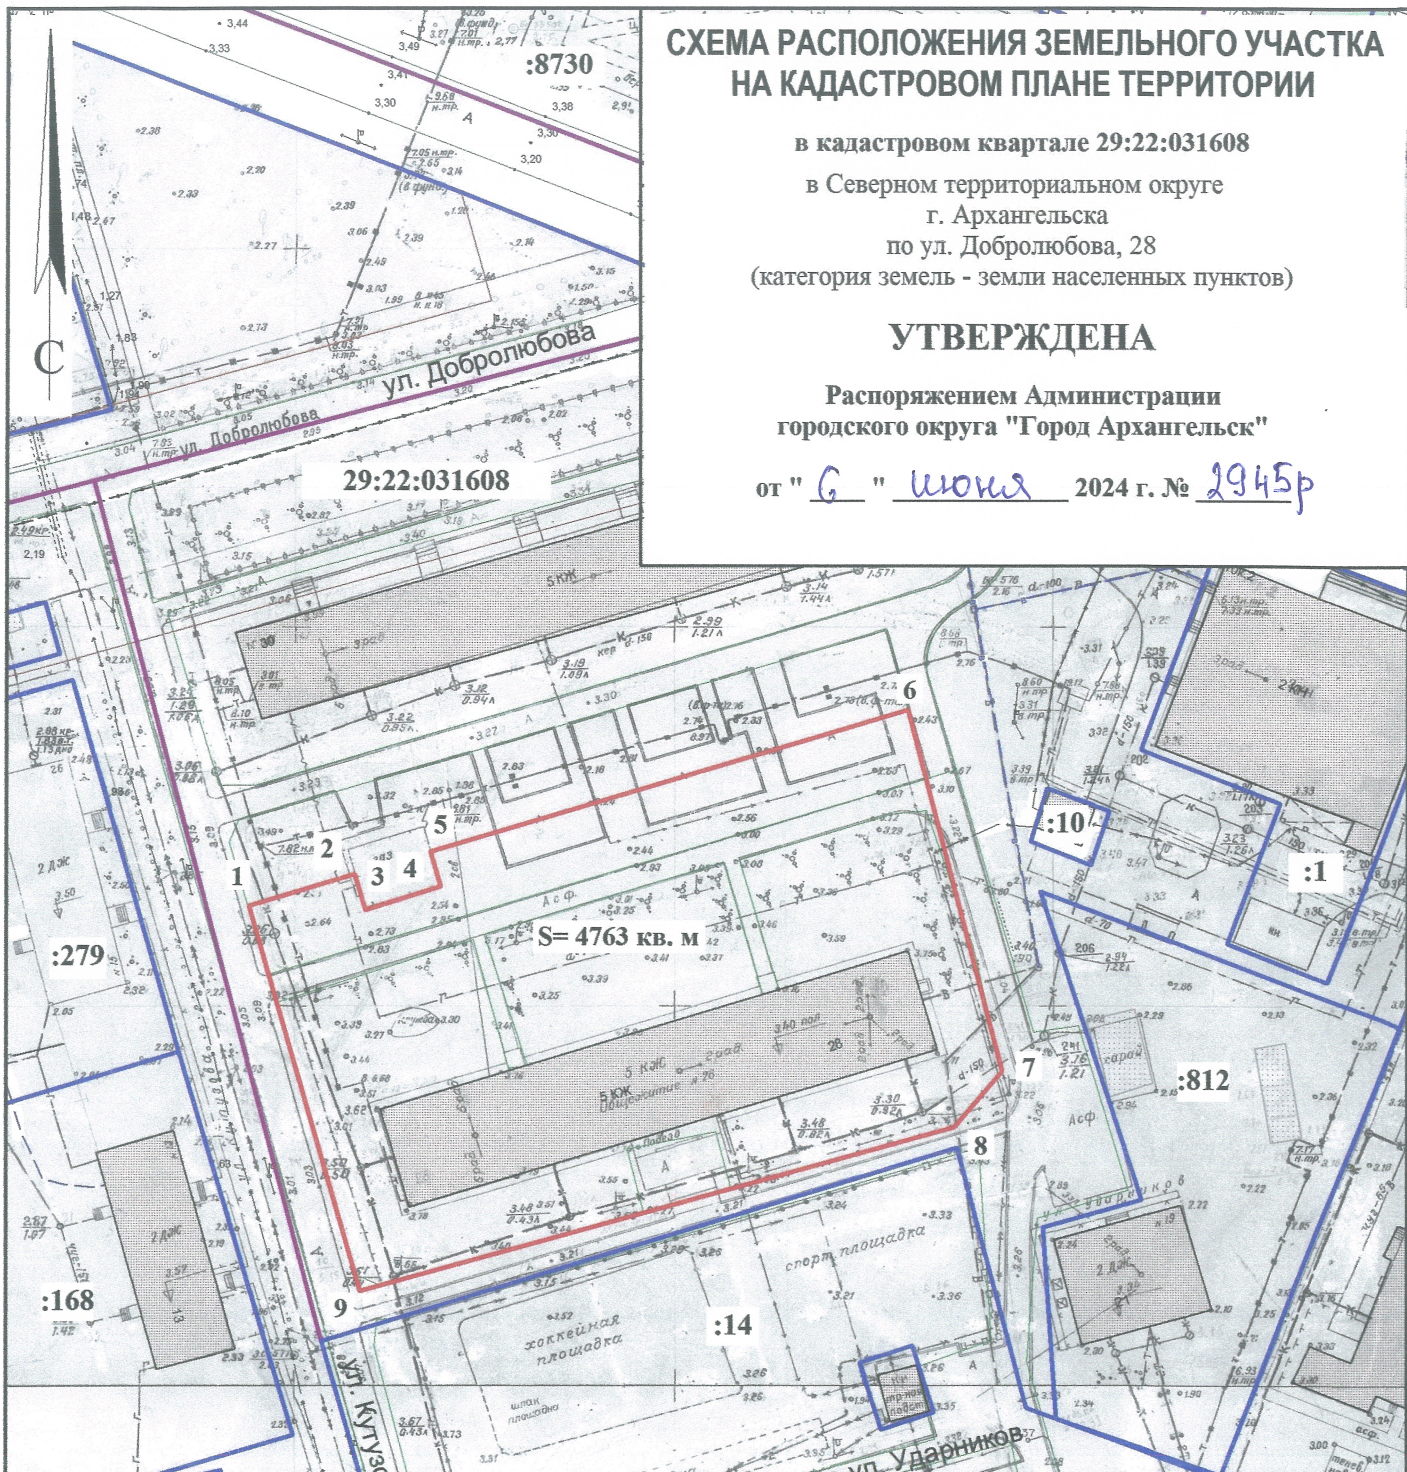

Система координат МСК-29

Условный номер земельного участка

Площадь земельного участка 4763 кв. м

Обозначение
характерных
точек границ

координаты, м

	X	Y
1	657390.41	2522412.27
2	657422.79	2522514.72
3	657408.33	2522519.50
4	657401.25	2522514.75
5	657394.21	2522506.32
6	657383.80	2522509.50
7	657362.65	2522447.31
8	657365.73	2522446.27
9	657362.25	2522436.47
10	657359.31	2522437.46
11	657354.63	2522423.69

УСЛОВНЫЕ ОБОЗНАЧЕНИЯ:

- граница образуемого земельного участка
- граница учтенных земельных участков
- 29:22:031608 номер кадастрового квартала
- :14 кадастровый номер земельного участка

Масштаб 1 : 1000