



СХЕМА РАСПОЛОЖЕНИЯ ЗЕМЕЛЬНОГО УЧАСТКА НА КАДАСТРОВОМ ПЛАНЕ ТЕРРИТОРИИ

в кадастровом квартале 29:22:081507
в Исакогорском территориальном округе
г. Архангельска
по ул. Локомотивной, 40
(категория земель - земли населенных пунктов)

УТВЕРЖДЕНА

Распоряжением Администрации городского
округа "Город Архангельск"

от " 6 " июня 2024 г. № 2948р

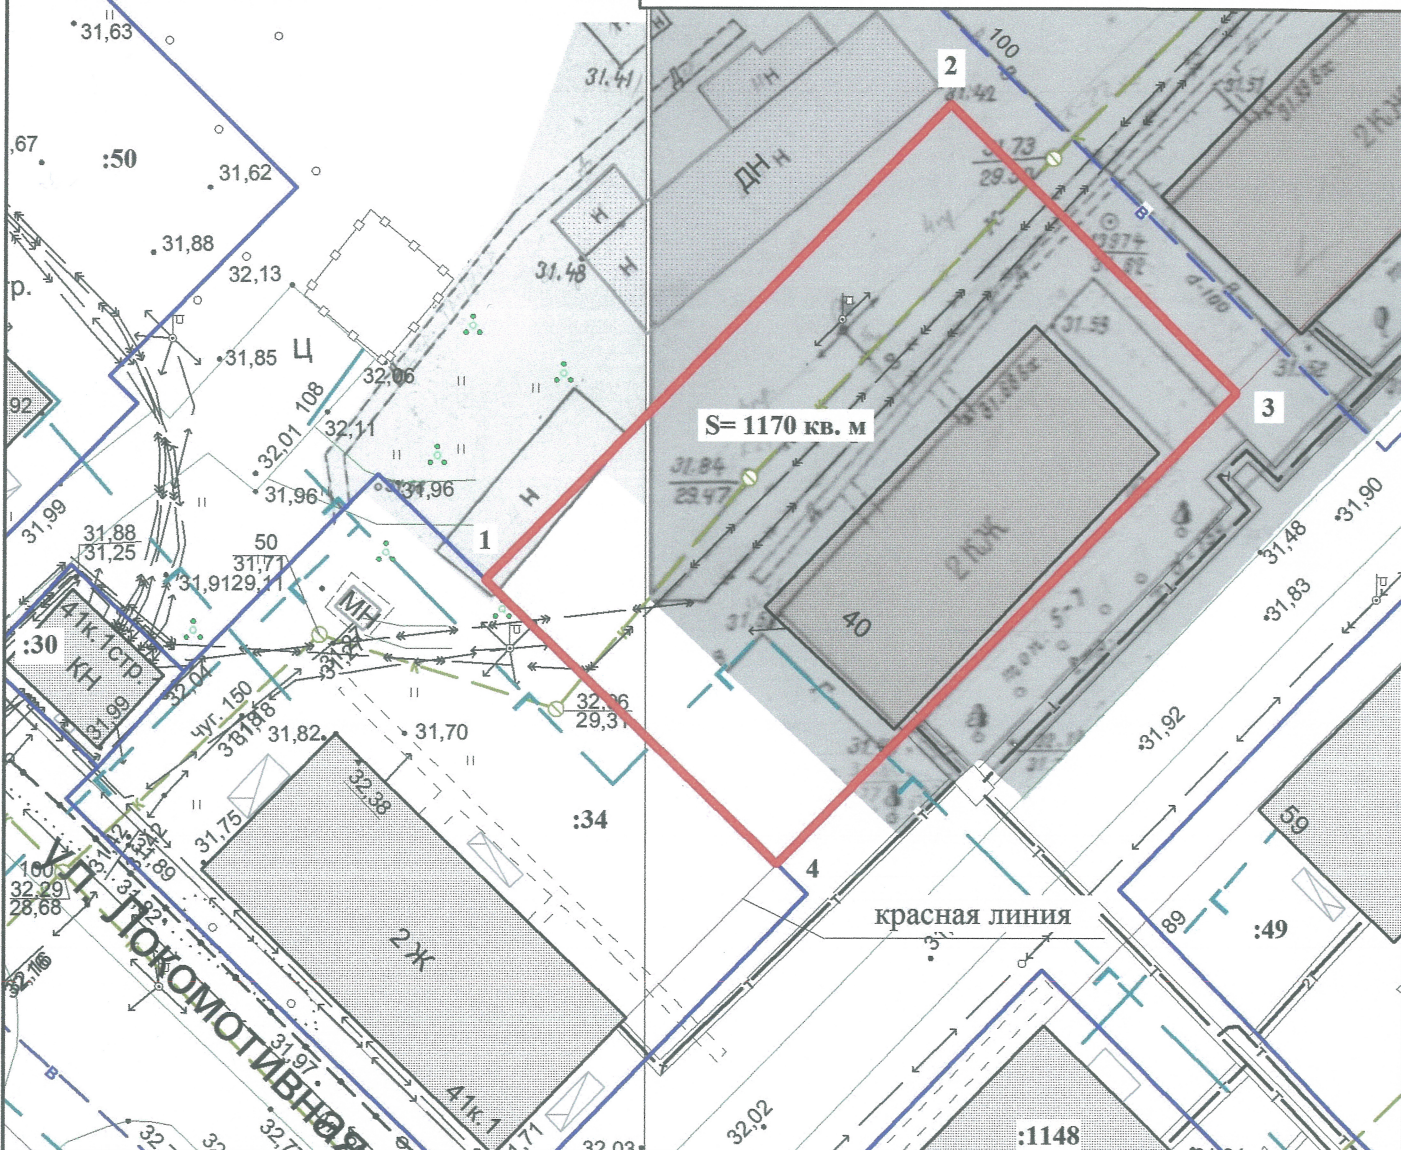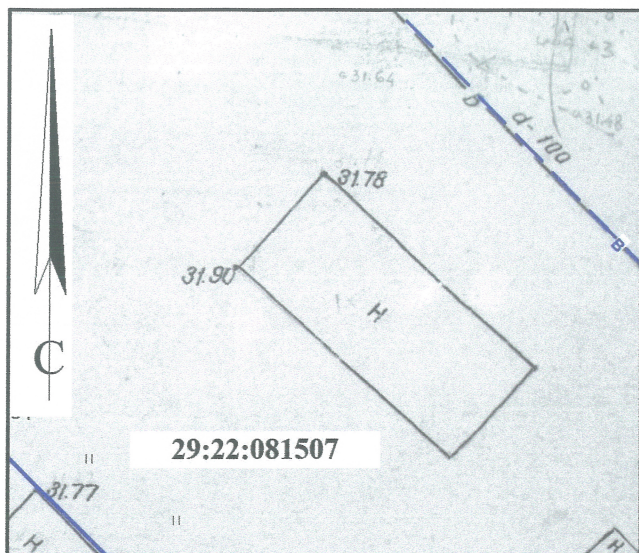

Система координат МСК-29

Условный номер земельного участка

Площадь земельного участка 1170 кв. м

Обозначение характерных точек границ	координаты, м	
	X	Y
1	639316.09	2524510.09
2	639348.68	2524539.55
3	639330.38	2524559.08
4	639298.11	2524529.92

УСЛОВНЫЕ ОБОЗНАЧЕНИЯ:

- граница образуемого земельного участка
- граница учтенных земельных участков
- 29:22:081507 номер кадастрового квартала
- :15 кадастровый номер земельного участка

Масштаб 1 : 500