


СХЕМА РАСПОЛОЖЕНИЯ ЗЕМЕЛЬНОГО УЧАСТКА НА КАДАСТРОВОМ ПЛАНЕ ТЕРРИТОРИИ

в кадастровом квартале 29:22:081104
в Исакогорском территориальном округе
г.Архангельска
по ул. Вычегодской, 5
(категория земель - земли населенных пунктов)

УТВЕРЖДЕНА
Распоряжением Администрации
муниципального образования "Город Архангельск"

от " 01 " 09 г. № 2988р

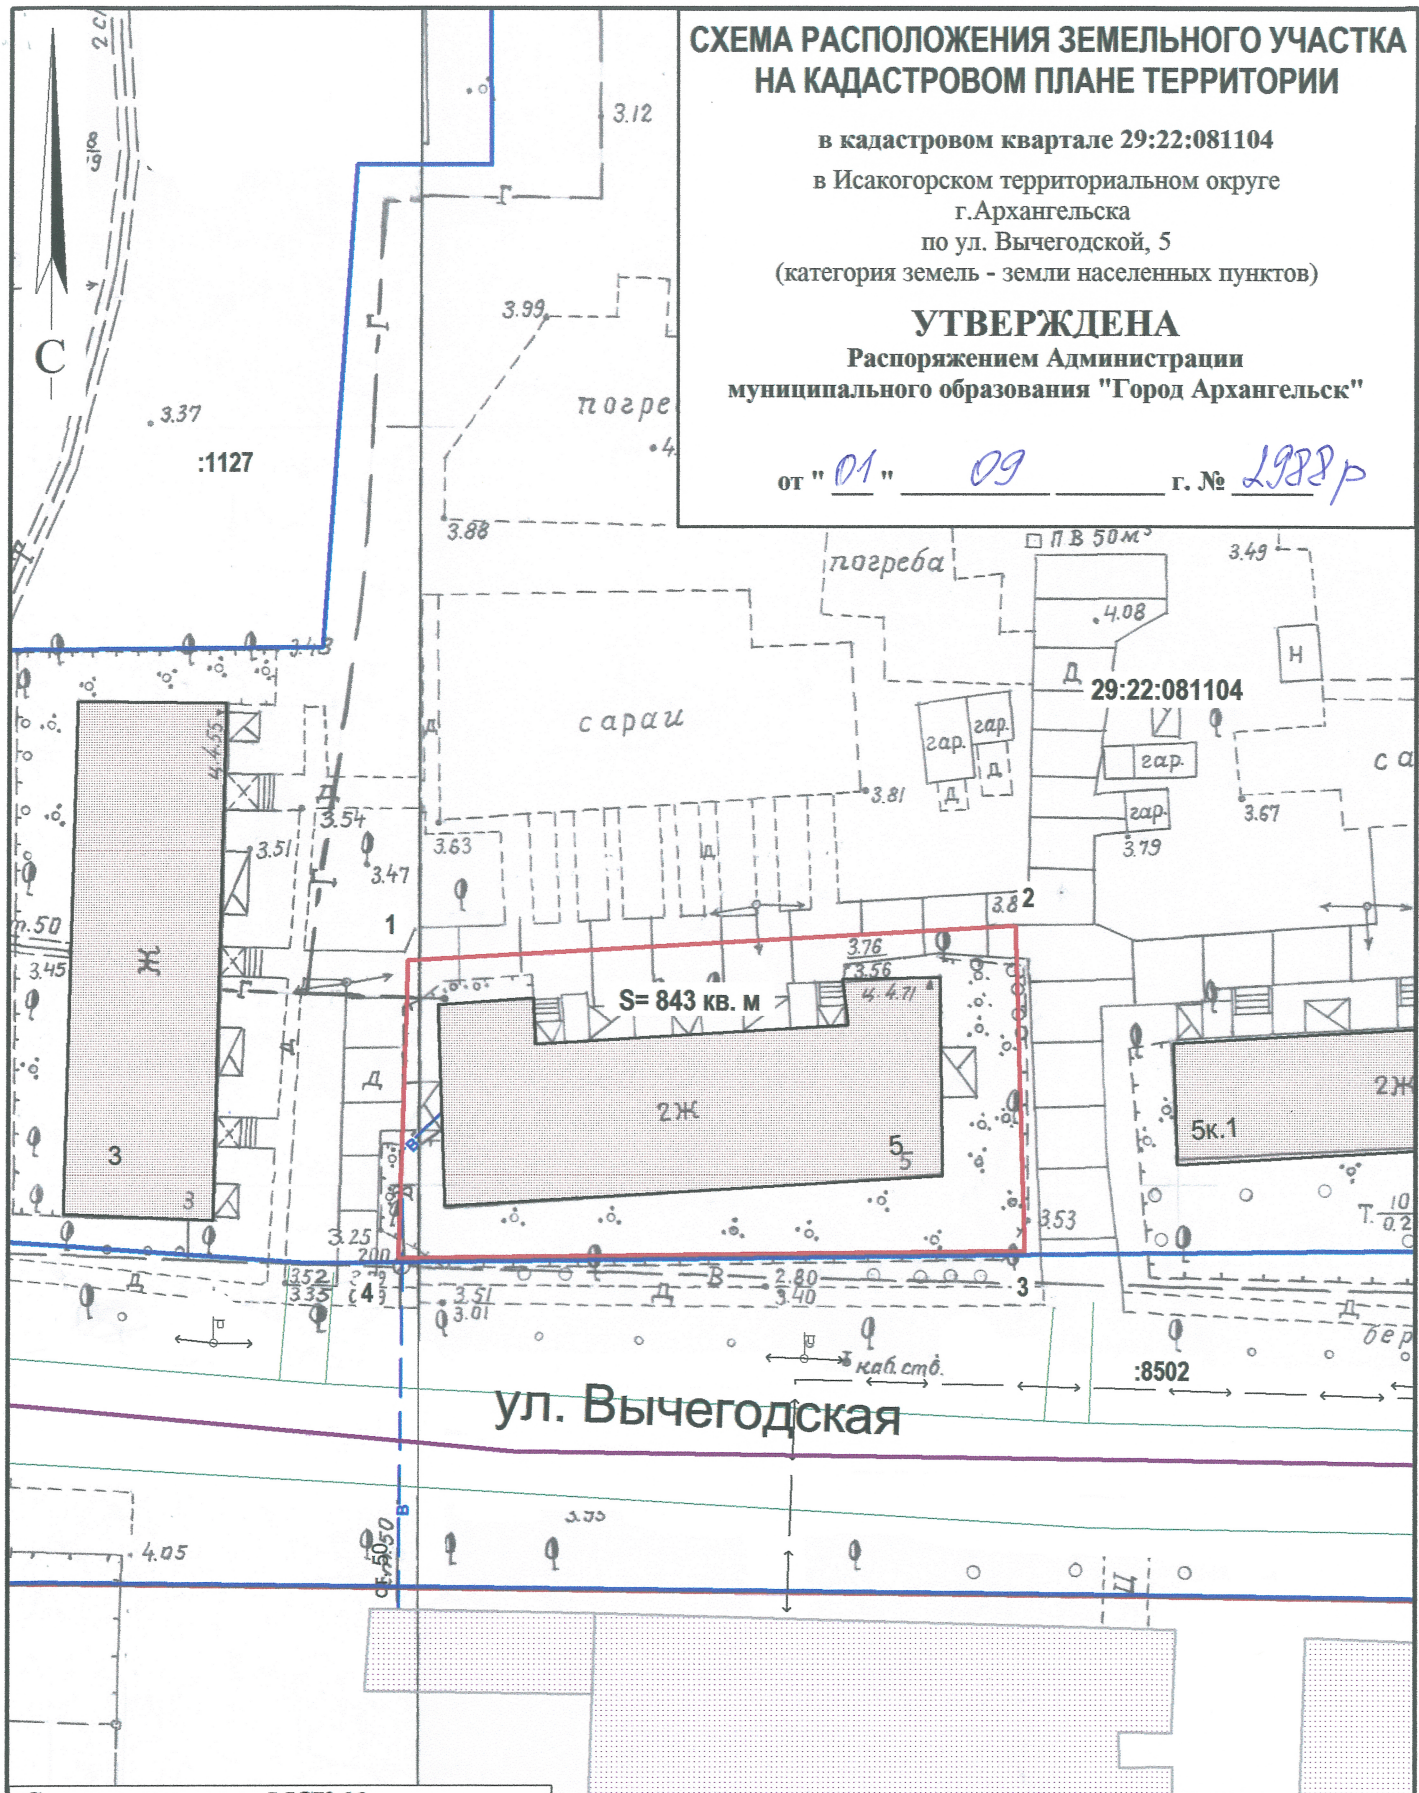

Система координат МСК-29

Условный номер земельного участка

Площадь земельного участка 843 кв. м

Обозначение характерных точек границ	координаты, м	
	Х	У
1	641948.40	2524418.77
2	641968.27	2524418.61
3	641972.08	2524458.49
4	641950.43	2524459.91

УСЛОВНЫЕ ОБОЗНАЧЕНИЯ:

- изображение границ образуемого земельного участка
- изображение границ учтенных земельных участков
- 29:22:081104** надпись кадастрового номера кадастрового квартала
- :8502** надпись кадастрового номера земельного участка

Масштаб 1 : 500