


СХЕМА РАСПОЛОЖЕНИЯ ЗЕМЕЛЬНОГО УЧАСТКА НА КАДАСТРОВOM ПЛАНЕ ТЕРРИТОРИИ

в кадастровом квартале 29:22:022510
в Соломбальском территориальном округе
г. Архангельска
по ул. Адмирала Кузнецова, 24
(категория земель - земли населенных пунктов)

УТВЕРЖДЕНА

Распоряжением Главы городского
округа "Город Архангельск"

от "15" февраля 2021 г. № 495р

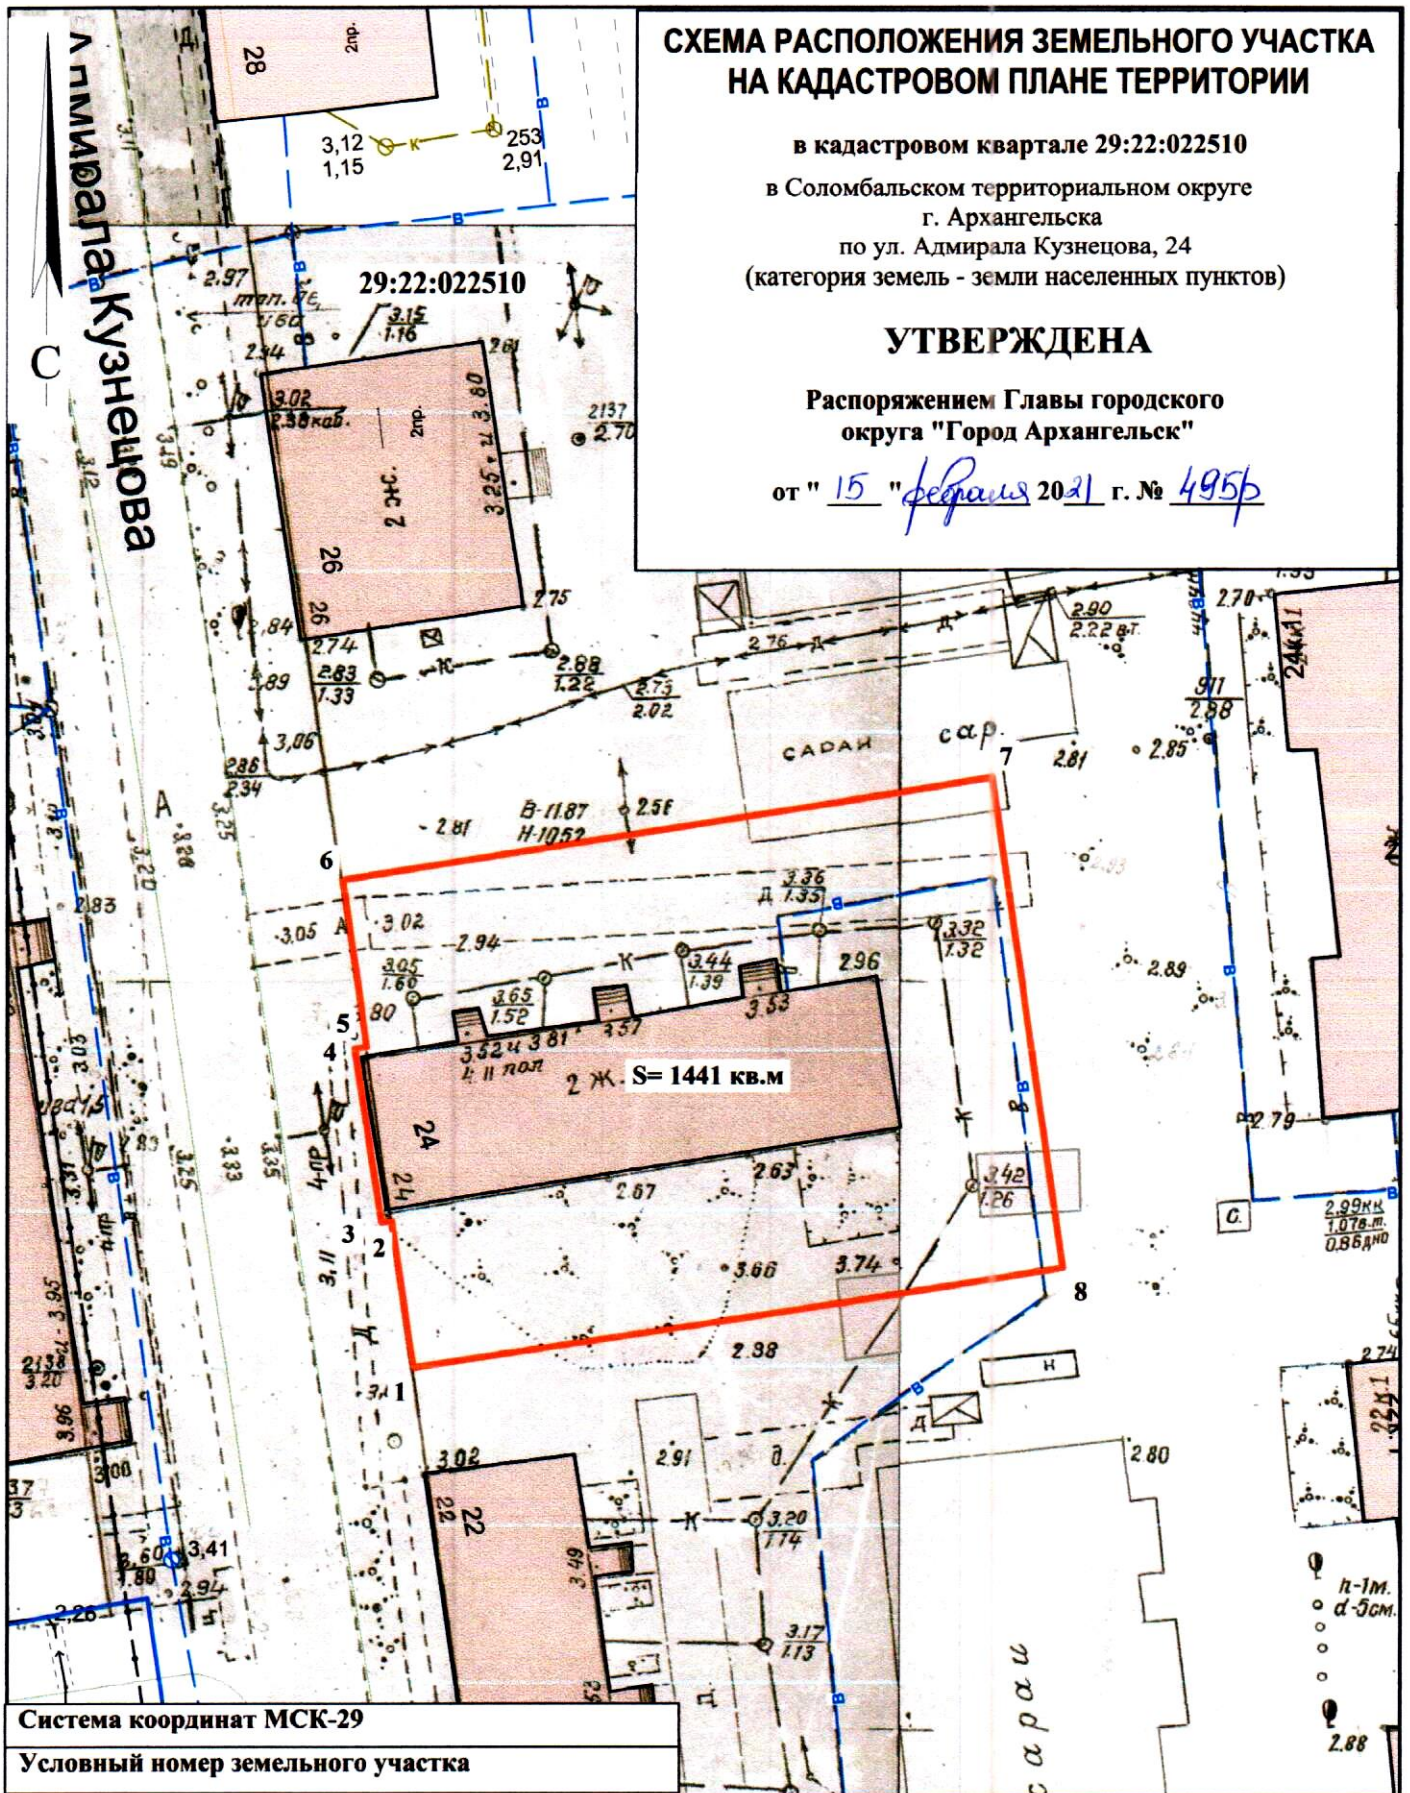

Система координат МСК-29		
Условный номер земельного участка		
Площадь земельного участка 1441 кв.м.		
Обозначение характерных точек границ	координаты, м	
	X	Y
1	656846.21	2519314.29
2	656856.13	2519312.48
3	656856.01	2519311.82
4	656867.39	2519309.58
5	656867.56	2519310.39
6	656878.57	2519308.38
7	656887.05	2519351.03
8	656854.58	2519356.96

УСЛОВНЫЕ ОБОЗНАЧЕНИЯ:

- граница образуемого земельного участка
- граница учтенных земельных участков
- 29:22:022510** номер кадастрового квартала

Масштаб 1 : 500