


СХЕМА РАСПОЛОЖЕНИЯ ЗЕМЕЛЬНОГО УЧАСТКА НА КАДАСТРОВОМ ПЛАНЕ ТЕРРИТОРИИ

в кадастровом квартале 29:22:081203
в Исакогорском территориальном округе
г. Архангельска
по ул. Динамо, 33
(категория земель - земли населенных пунктов)

УТВЕРЖДЕНА

Распоряжением Главы городского
округа "Город Архангельск"

от " 15 " февраля 2021 г. № 4957

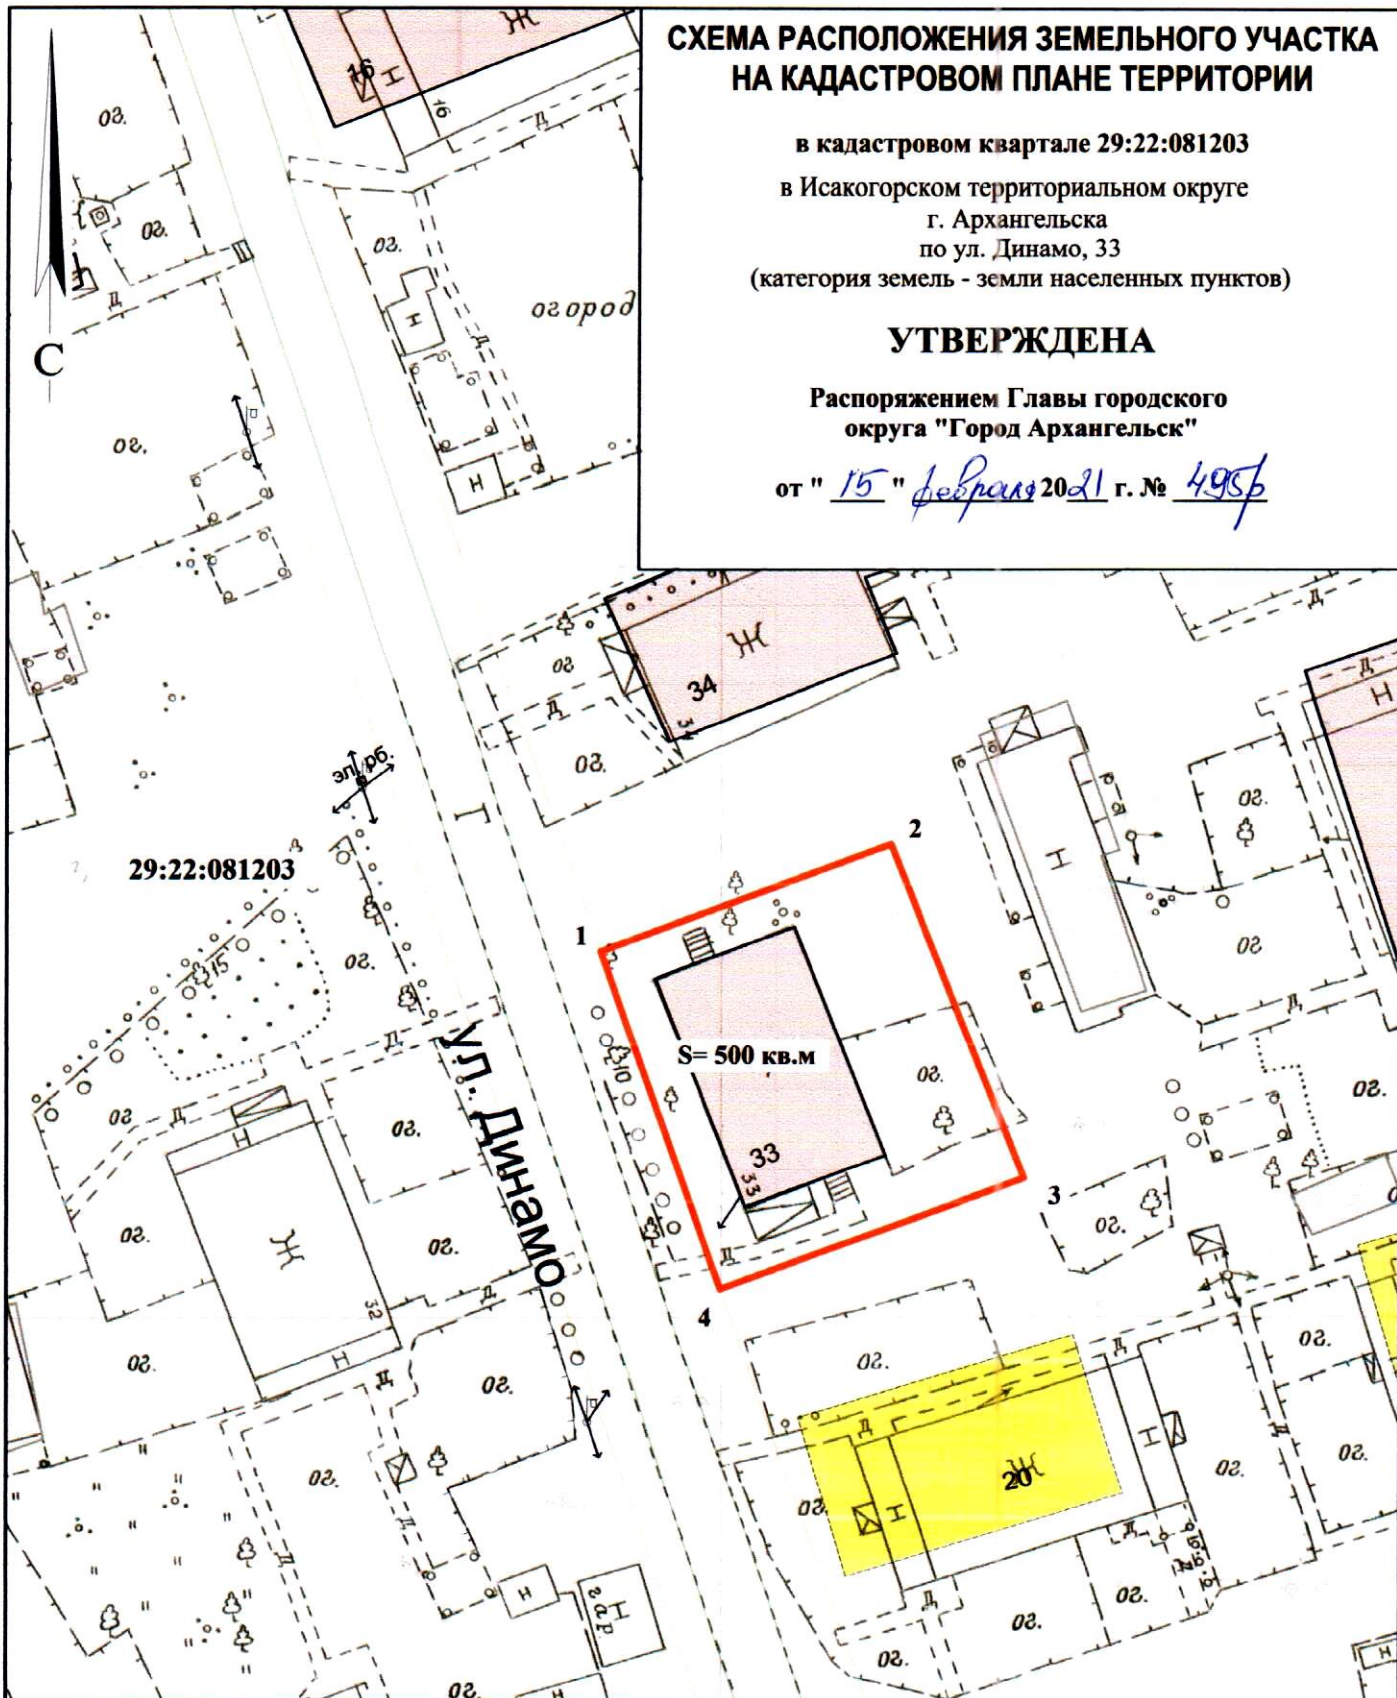

Система координат МСК-29

Условный номер земельного участка

Площадь земельного участка 500 кв.м.

Обозначение
характерных
точек грани

координаты, м

X

Y

1

641550.37

2526329.04

2

641558.20

2526347.96

3

641536.30

2526357.61


4

641528.17

2526337.83

УСЛОВНЫЕ ОБОЗНАЧЕНИЯ:

 граница образуемого земельного участка

 граница учтенных земельных участков

29:22:081203 номер кадастрового квартала

Масштаб 1 : 500