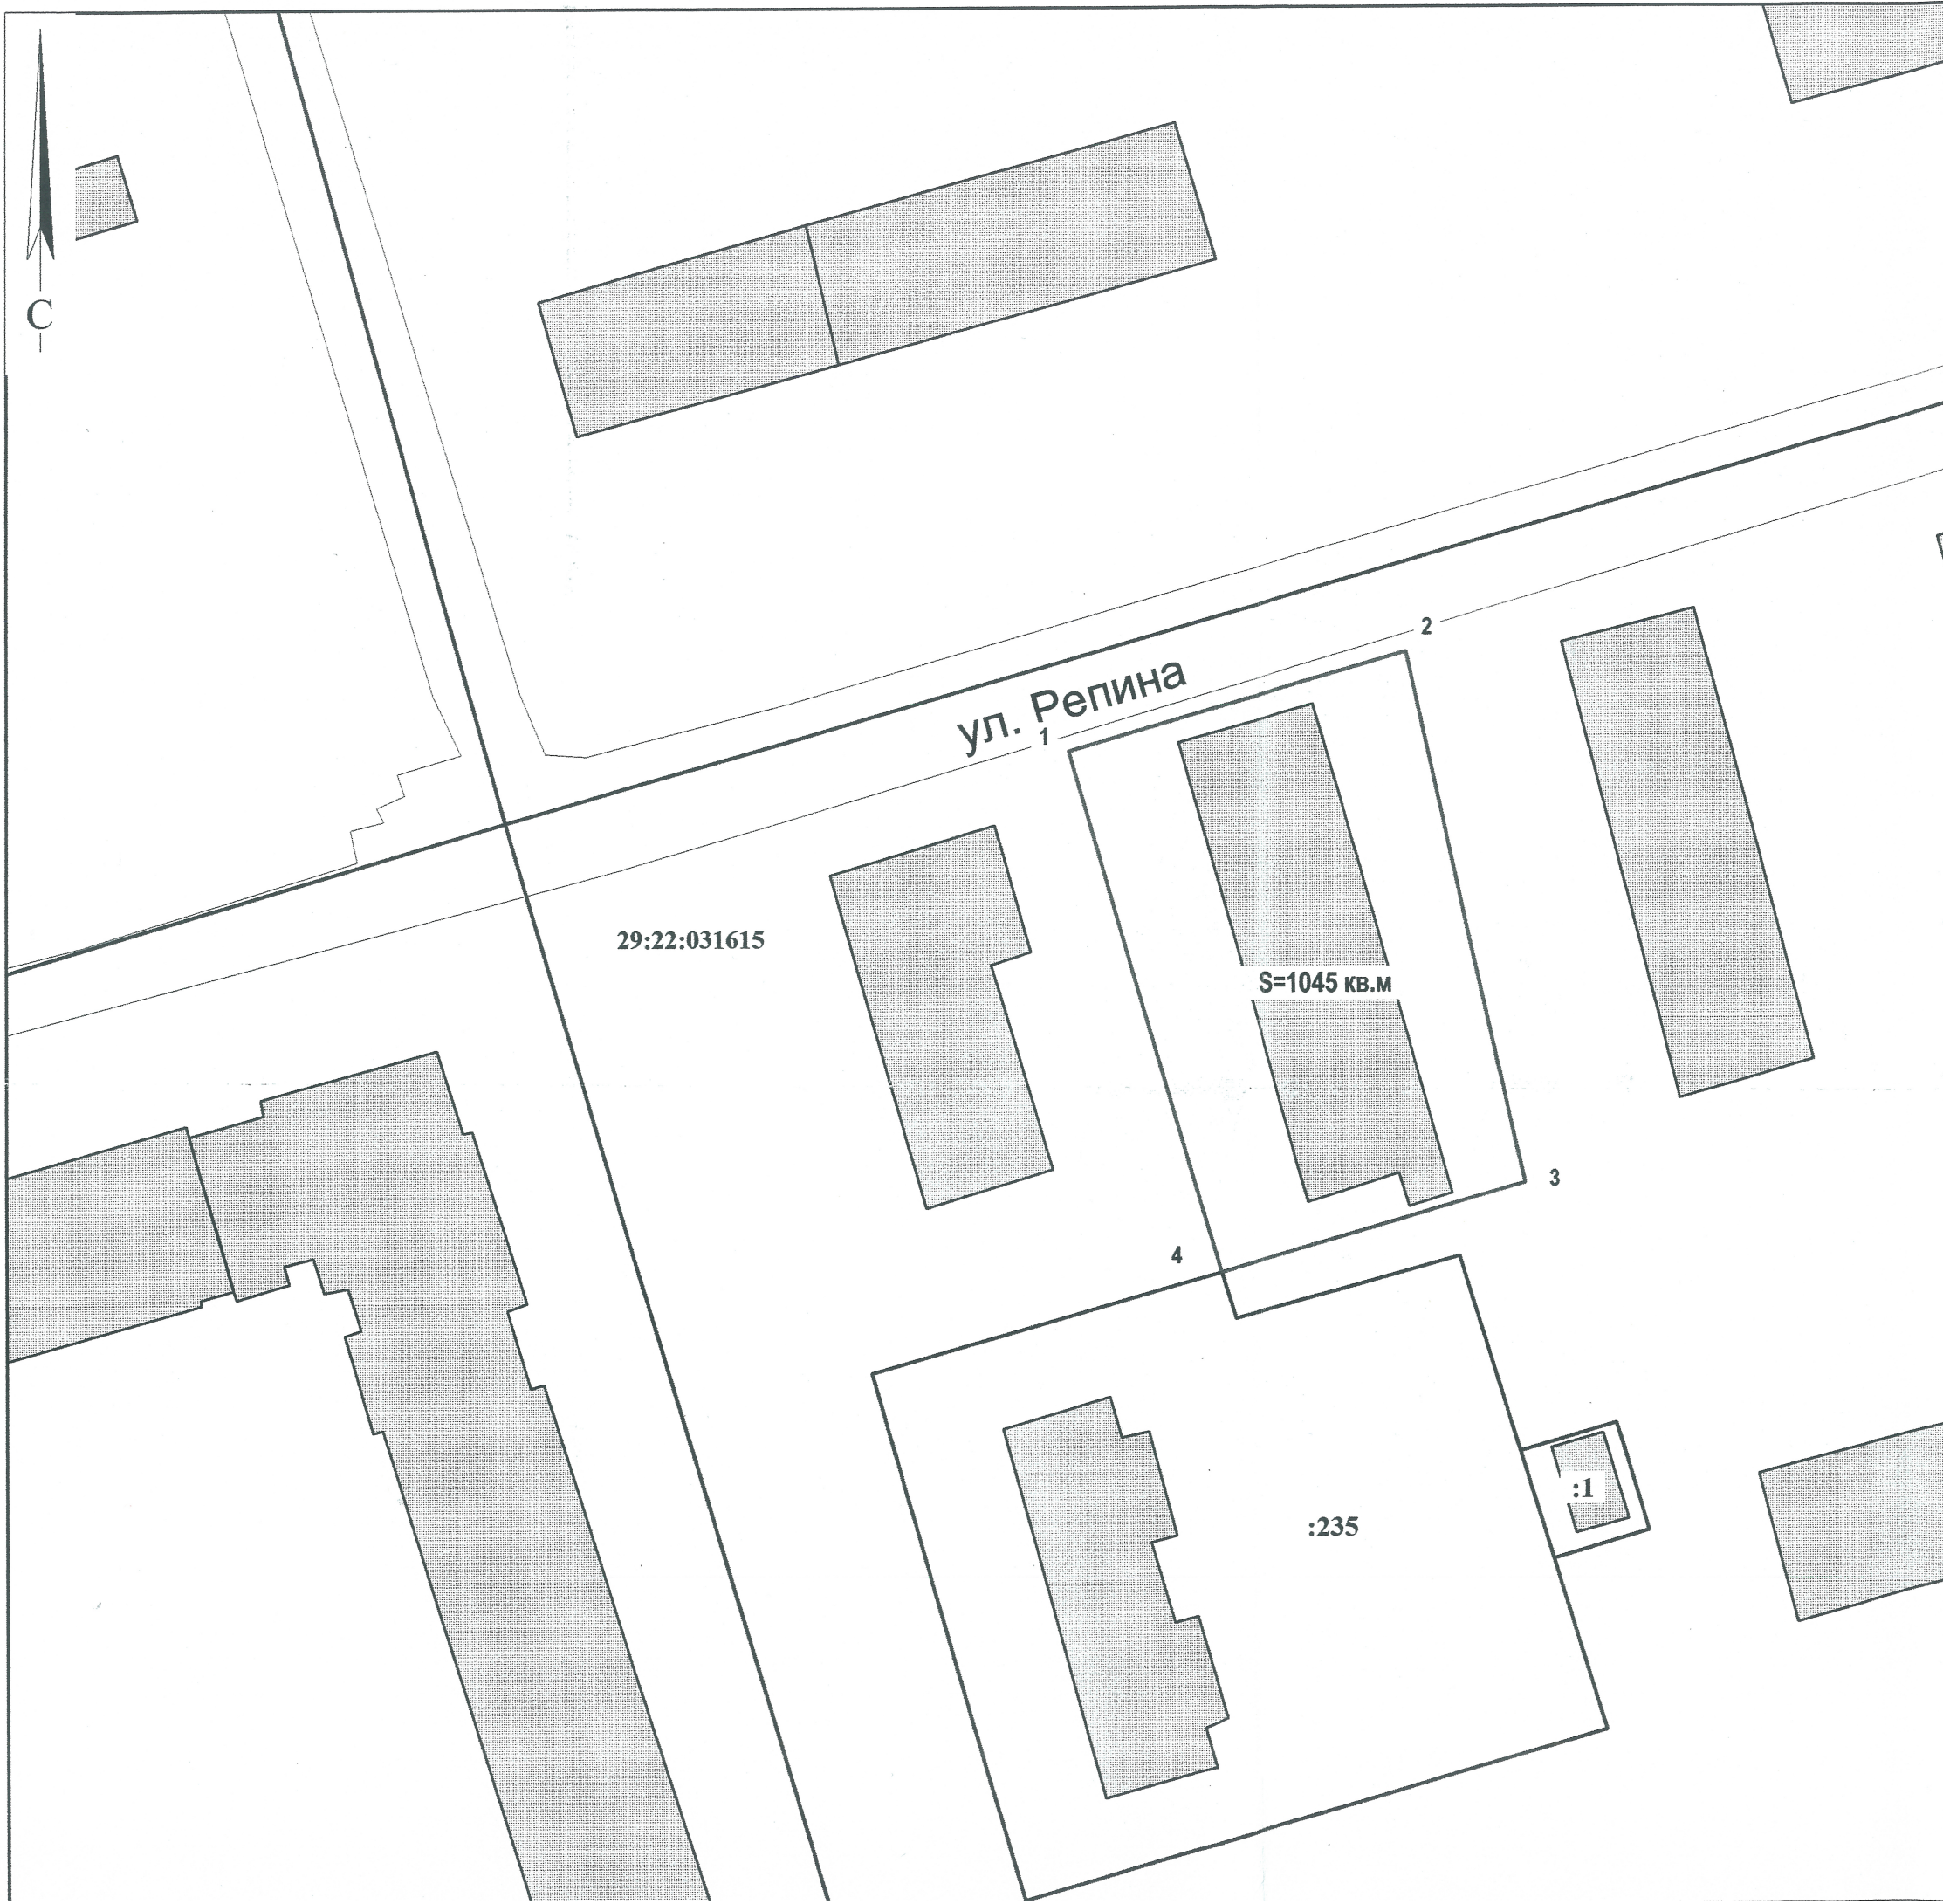




**СХЕМА РАСПОЛОЖЕНИЯ ЗЕМЕЛЬНОГО УЧАСТКА
НА КАДАСТРОВOM ПЛАНЕ ТЕРРИТОРИИ**

в кадастровом квартале 29:22:031615
в Северном территориальном округе
г.Архангельска
по ул.Репина, 14
(категория земель - земли населенных пунктов)

УТВЕРЖДЕНА

Распоряжением министерства имущественных отношений
Архангельской области

от "06" декабря 2017 г. № 1841-р

Система координат МСК-29		
Условный номер земельного участка		
Площадь земельного участка 1045 кв.м.		
Обозначение характерных точек границ	координаты, м	
	X	Y
1	657027.98	2522217.74
2	657036.40	2522243.13
3	656996.59	2522253.59
4	656988.99	2522230.67

УСЛОВНЫЕ ОБОЗНАЧЕНИЯ:

— изображение границ образуемого земельного участка

— изображение границ учтенных земельных участков

29:22:031615 надпись кадастрового номера кадастрового квартала

:235 надпись кадастрового номера земельного участка

Масштаб 1 : 500