


# СХЕМА РАСПОЛОЖЕНИЯ ЗЕМЕЛЬНОГО УЧАСТКА НА КАДАСТРОВOM ПЛАНЕ ТЕРРИТОРИИ

в кадастровом квартале 29:22:081101  
в Исакогорском территориальном округе  
г. Архангельска  
по ул. Судоремонтников, 9  
(категория земель - земли населенных пунктов)

**УТВЕРЖДЕНА**

Распоряжением Администрации муниципального  
образования "Город Архангельск"

от "03" 02 2019 г. № 365 р

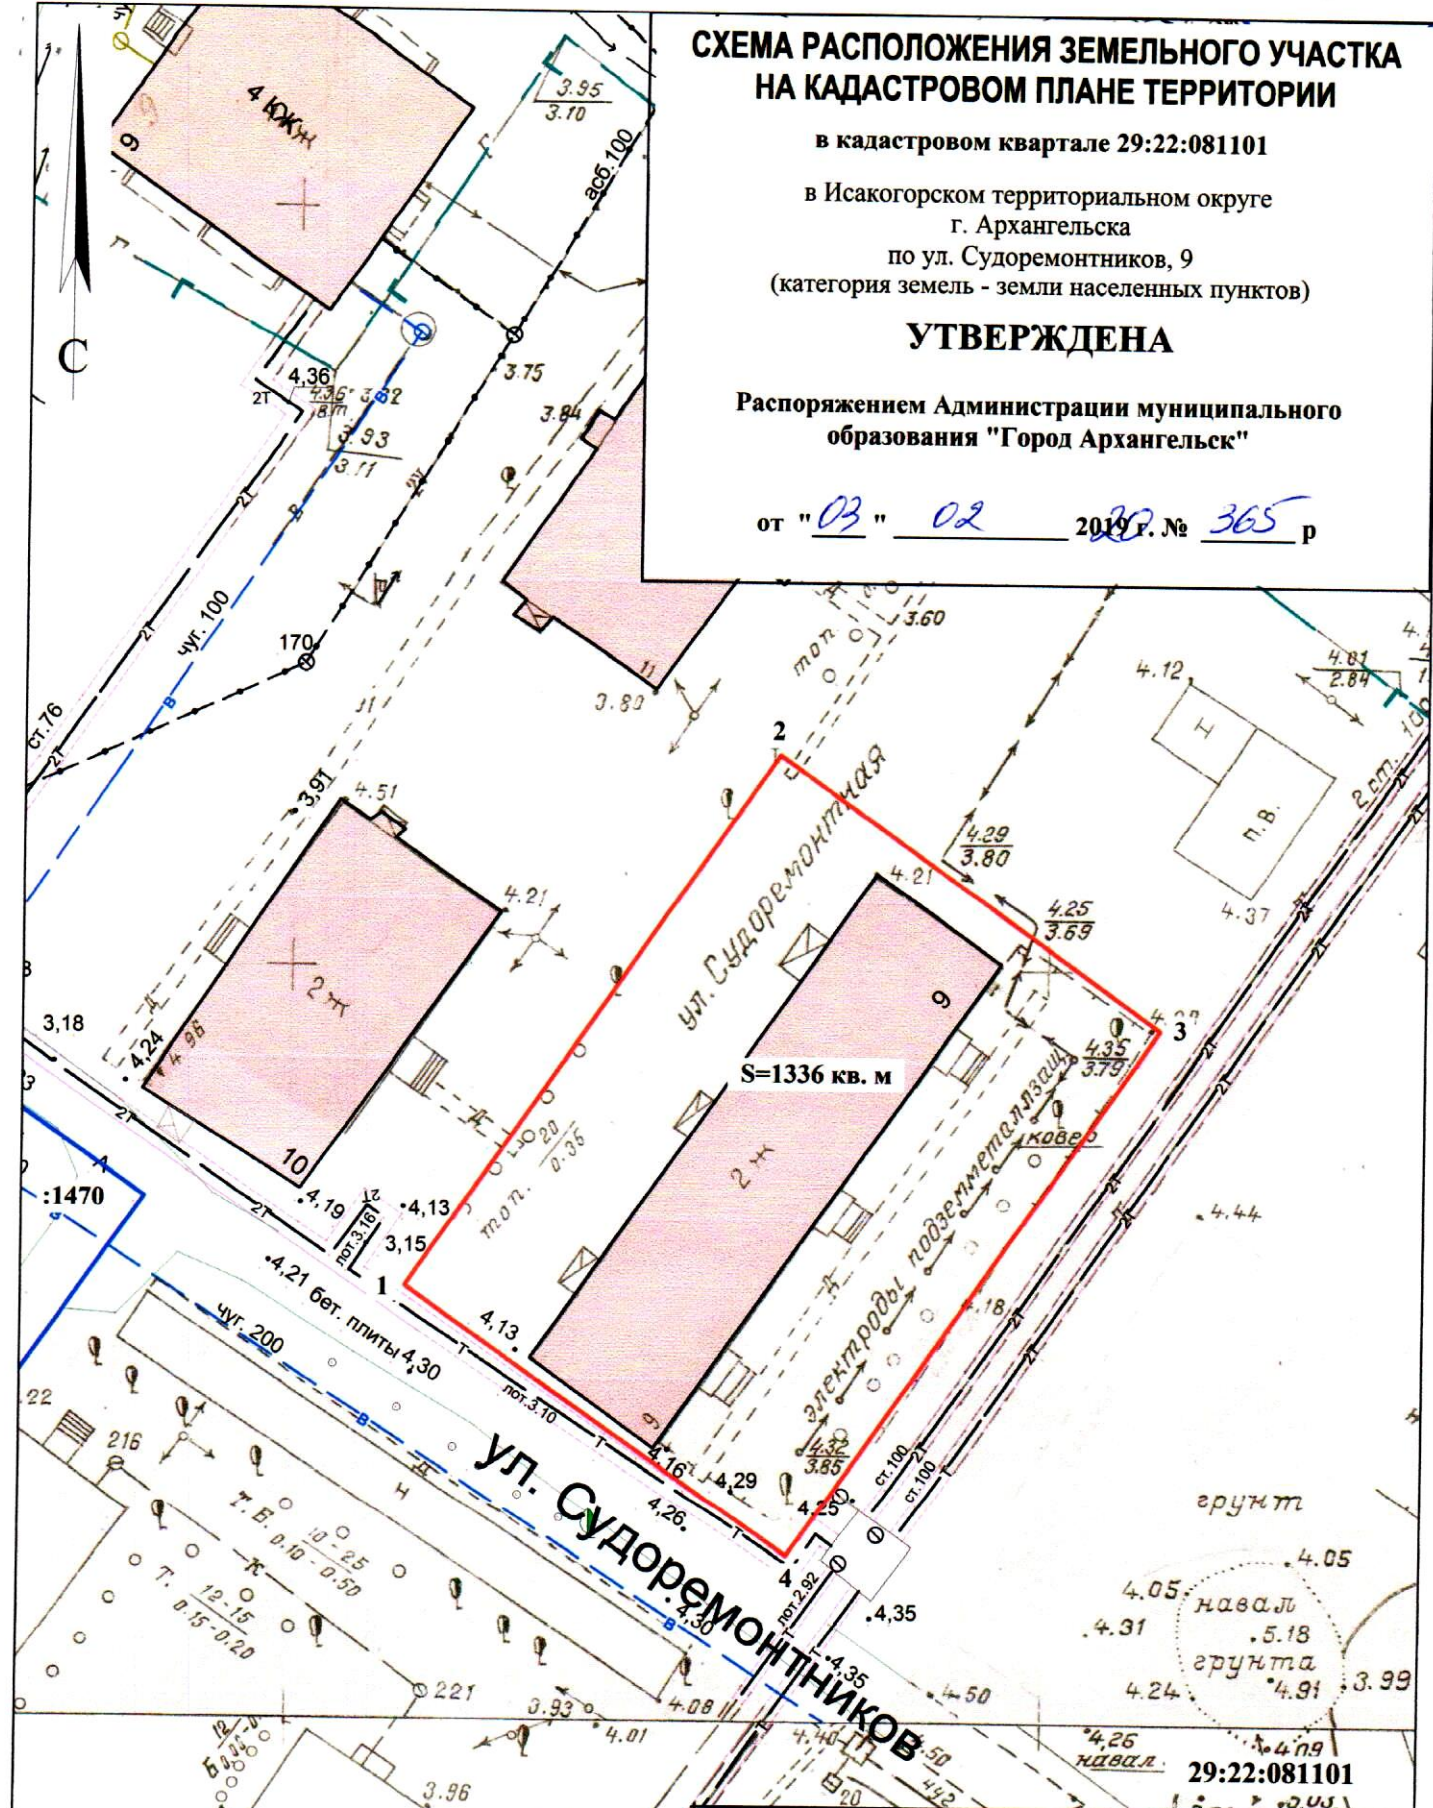

29:22:081101

Система координат МСК-29		
Условный номер земельного участка		
Площадь земельного участка 1336 кв. м		
Обозначение характерных точек границ	координаты, м	
	X	Y
1	642960.36	2526440.92
2	642996.74	2526464.06
3	642979.60	2526490.03
4	642943.52	2526467.06

- УСЛОВНЫЕ ОБОЗНАЧЕНИЯ:**
- изображение границ образуемого земельного участка
  - изображение границ учтенных земельных участков
  - 29:22:081101** надпись кадастрового номера кадастрового квартала
  - :1470** надпись кадастрового номера земельного участка

Масштаб 1 : 500