


СХЕМА РАСПОЛОЖЕНИЯ ЗЕМЕЛЬНОГО УЧАСТКА НА КАДАСТРОВОМ ПЛАНЕ ТЕРРИТОРИИ

в кадастровом квартале 29:16:210301
в городском округе "Город Архангельск"
по ул. Доковской, 3
(категория земель - земли населенных пунктов)

УТВЕРЖДЕНА

Распоряжением Администрации
городского округа "Город Архангельск"

от " 5 " февраля 2024 г. № 443р

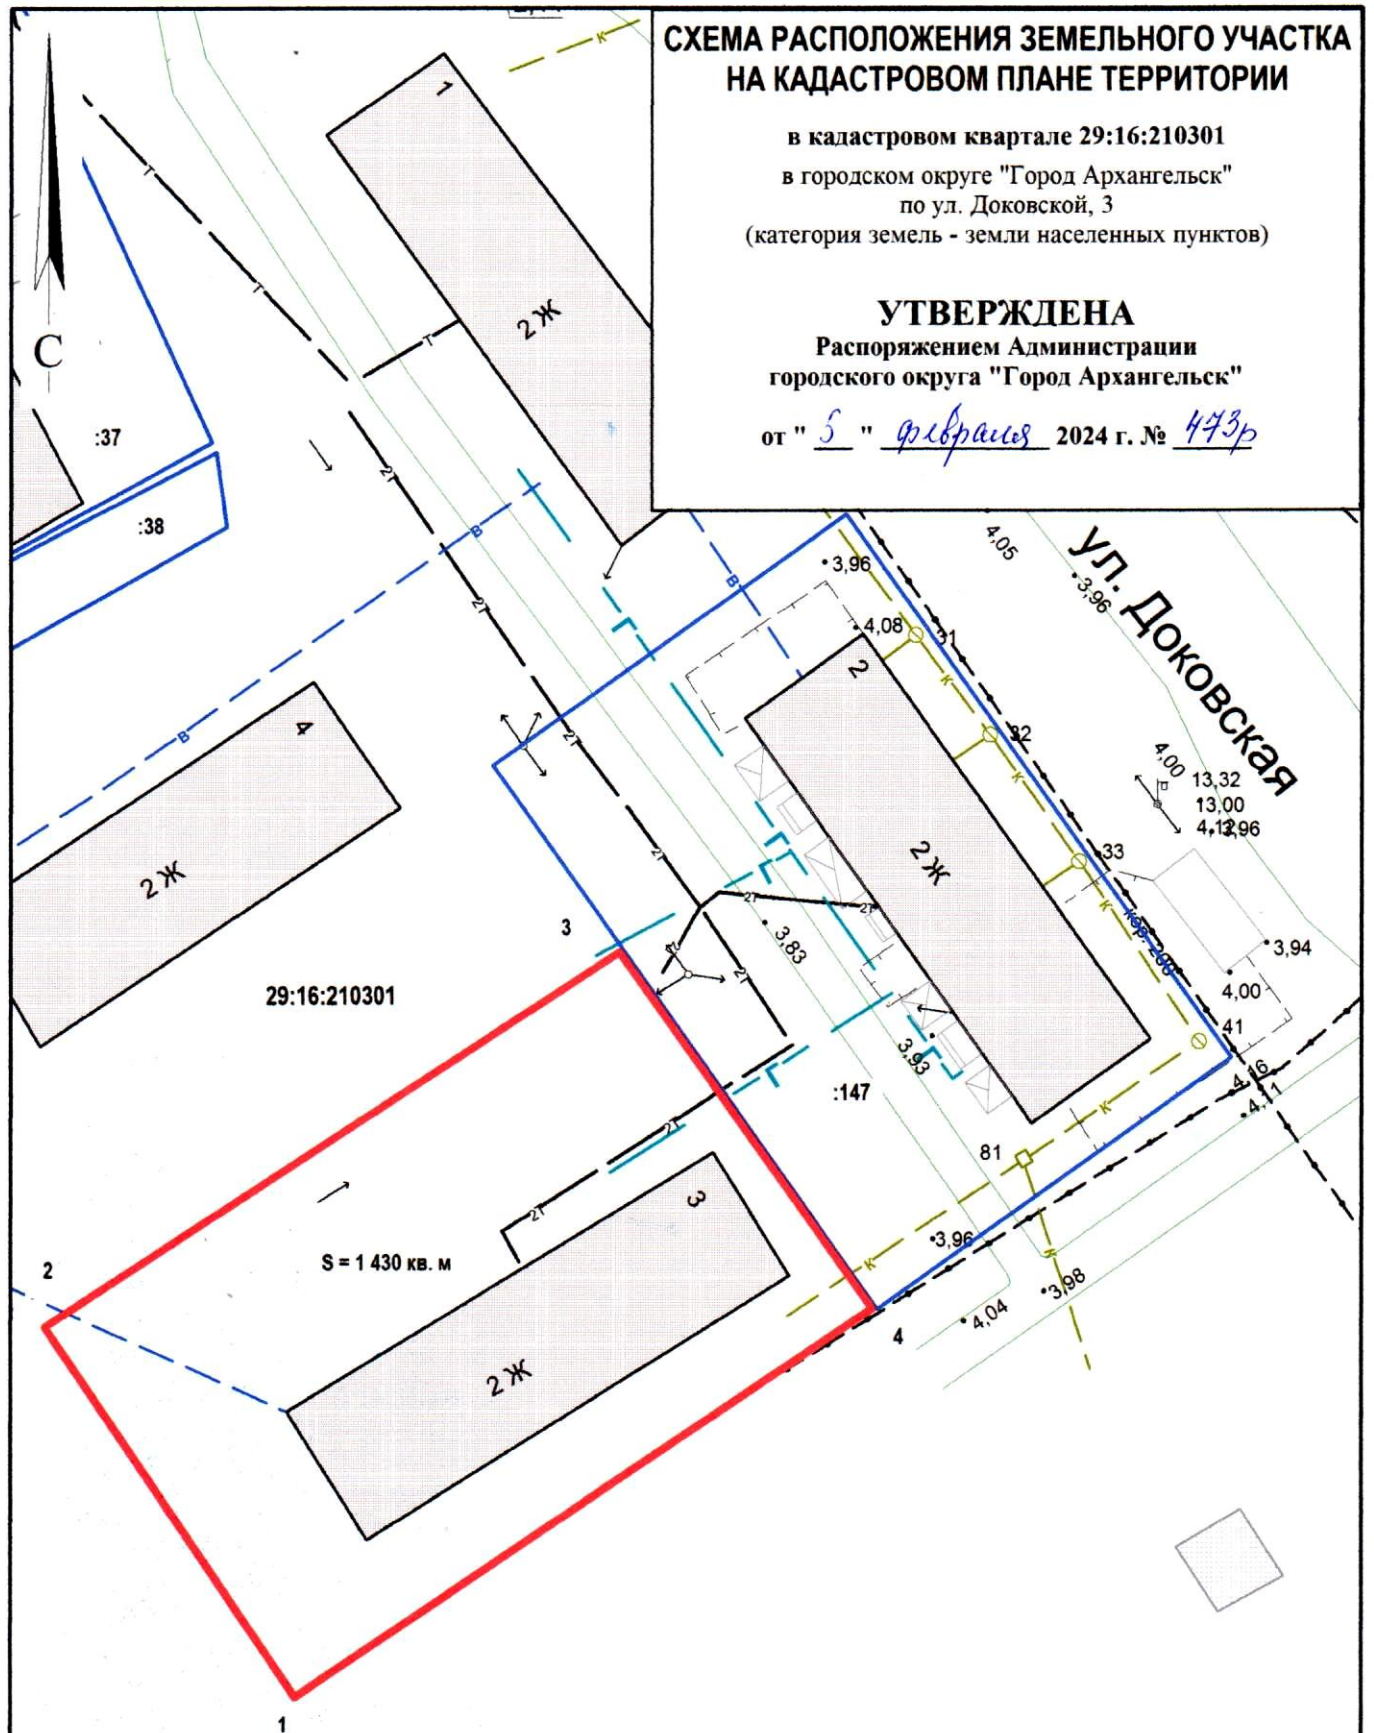

Система координат МСК-29

Условный номер земельного участка

Площадь земельного участка 1 430 кв.м

Обозначение характерных точек границ	координаты, м	
	X	Y
1	643306.13	2525458.96
2	643330.80	2525440.86
3	643357.87	2525479.21
4	643334.17	2525497.45

УСЛОВНЫЕ ОБОЗНАЧЕНИЯ:

- изображение границ образуемого земельного участка
- - - изображение границ учтенных земельных участков
- 29:16:210301** надпись кадастрового номера кадастрового квартала
- :38** надпись кадастрового номера земельного участка

Масштаб 1 : 500