


СХЕМА РАСПОЛОЖЕНИЯ ЗЕМЕЛЬНОГО УЧАСТКА НА КАДАСТРОВОМ ПЛАНЕ ТЕРРИТОРИИ

в кадастровом квартале 29:22:060703
в территориальном округе Майская горка
г. Архангельска
по ул. Дружбы, 4
(категория земель - земли населенных пунктов)

УТВЕРЖДЕНА

Распоряжением Администрации городского
округа "Город Архангельск"

от "22" октября 2024 г. № 5644р

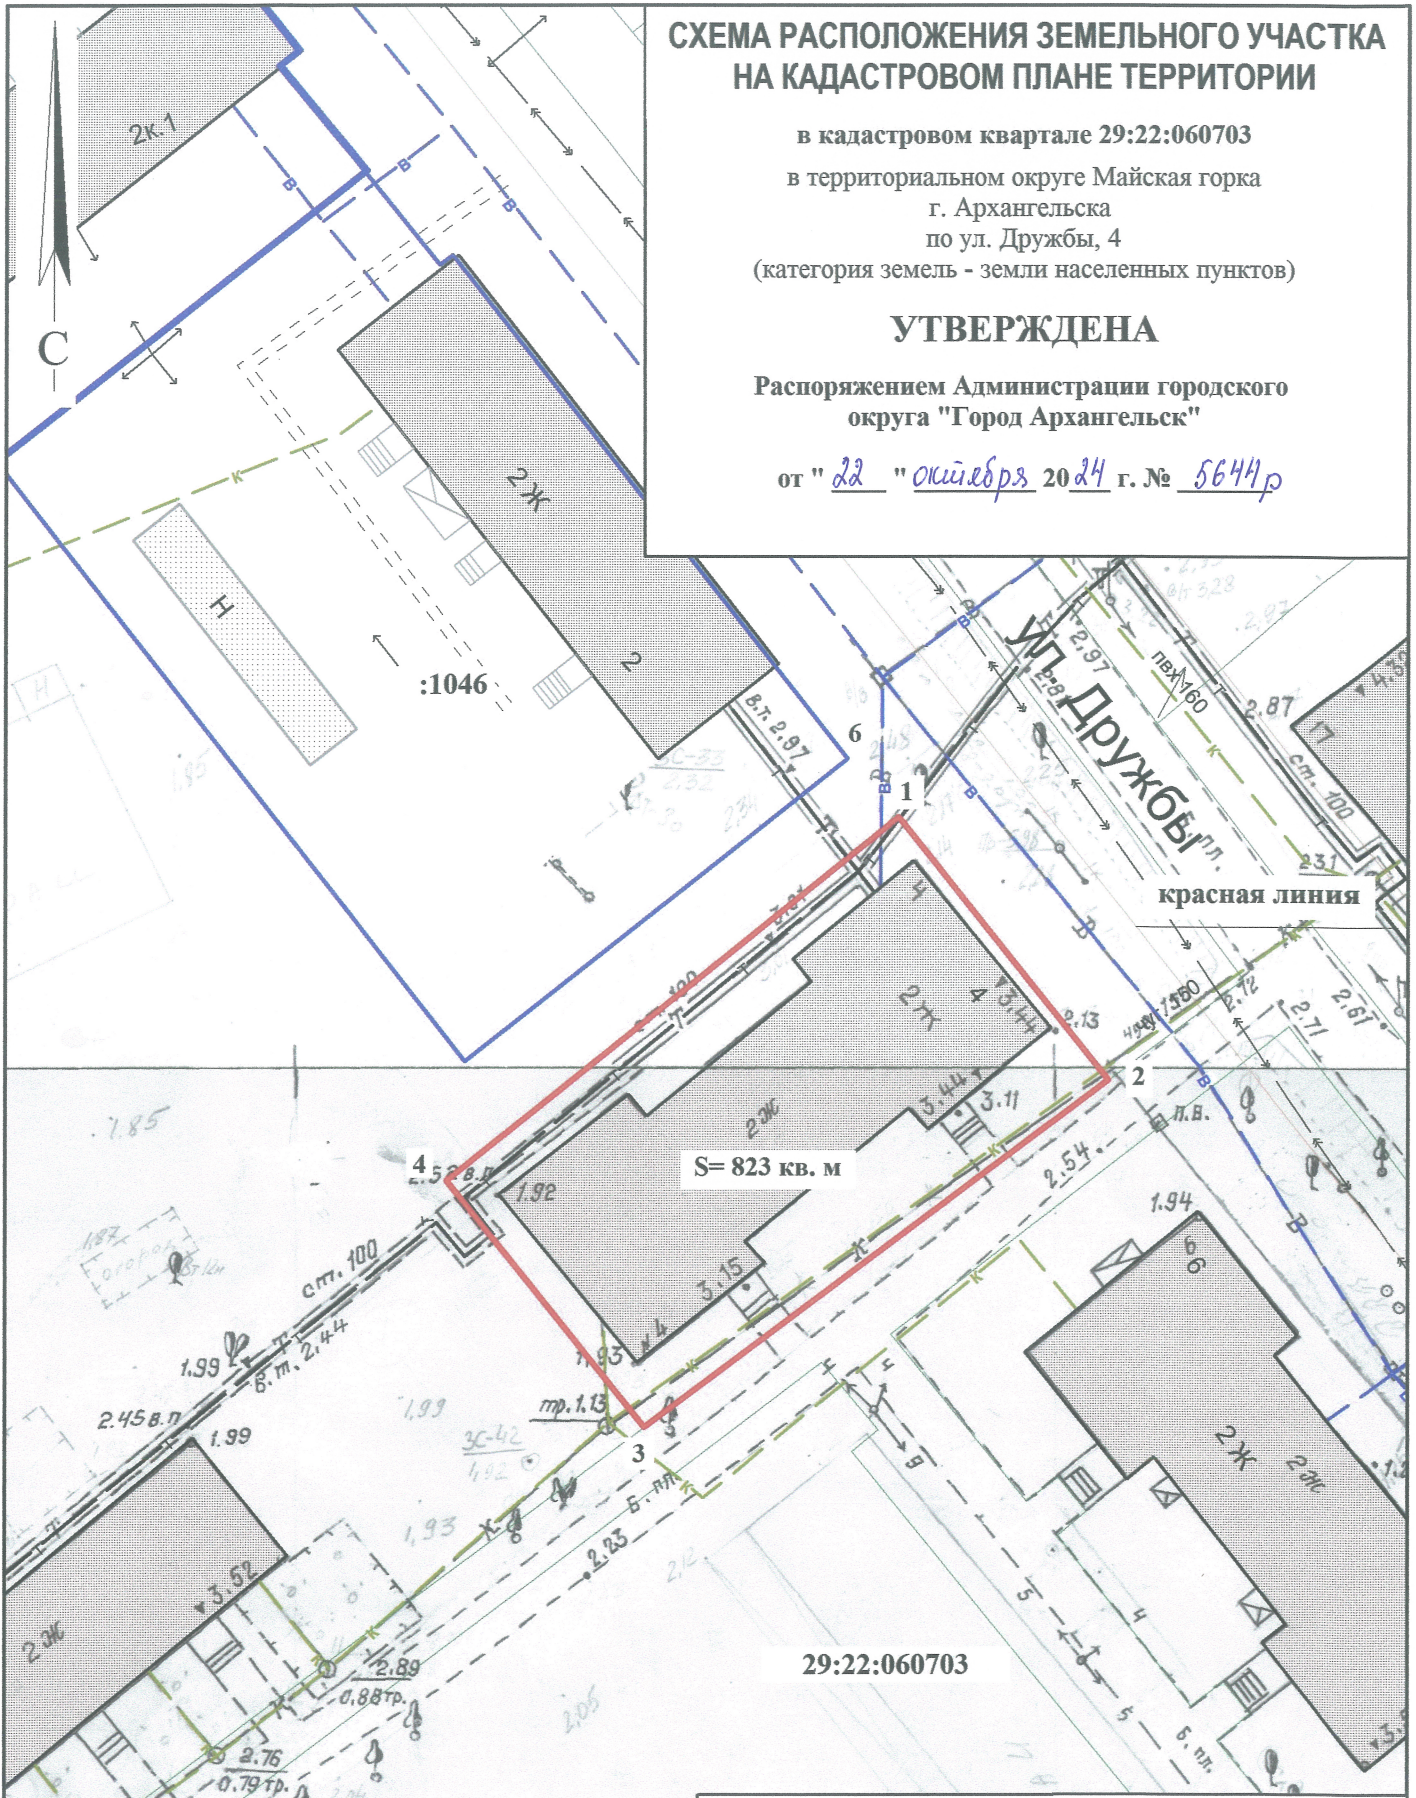

Система координат МСК-29

Условный номер земельного участка

Площадь земельного участка 823 кв. м

Обозначение характерных точек границ	координаты, м	
	X	Y
1	647889.38	2524783.31
2	647872.53	2524797.76
3	647848.50	2524767.99
4	647864.26	2524754.40

УСЛОВНЫЕ ОБОЗНАЧЕНИЯ:

- граница образуемого земельного участка
- граница учтенных земельных участков
- 29:22:060703 номер кадастрового квартала
- :220 кадастровый номер земельного участка

Масштаб 1 : 500