

СХЕМА РАСПОЛОЖЕНИЯ ЗЕМЕЛЬНОГО УЧАСТКА НА КАДАСТРОВом ПЛАНЕ ТЕРРИТОРИИ


в кадастровом квартале 29:22:022513

в Соломбальском территориальном округе
г. Архангельска
по ул. Гуляева, 118, корп. 1
(категория земель - земли населенных пунктов)

УТВЕРЖДЕНА

Распоряжением Администрации муниципального
образования "Город Архангельск"

от "19" 02 2010 г. № 604 р

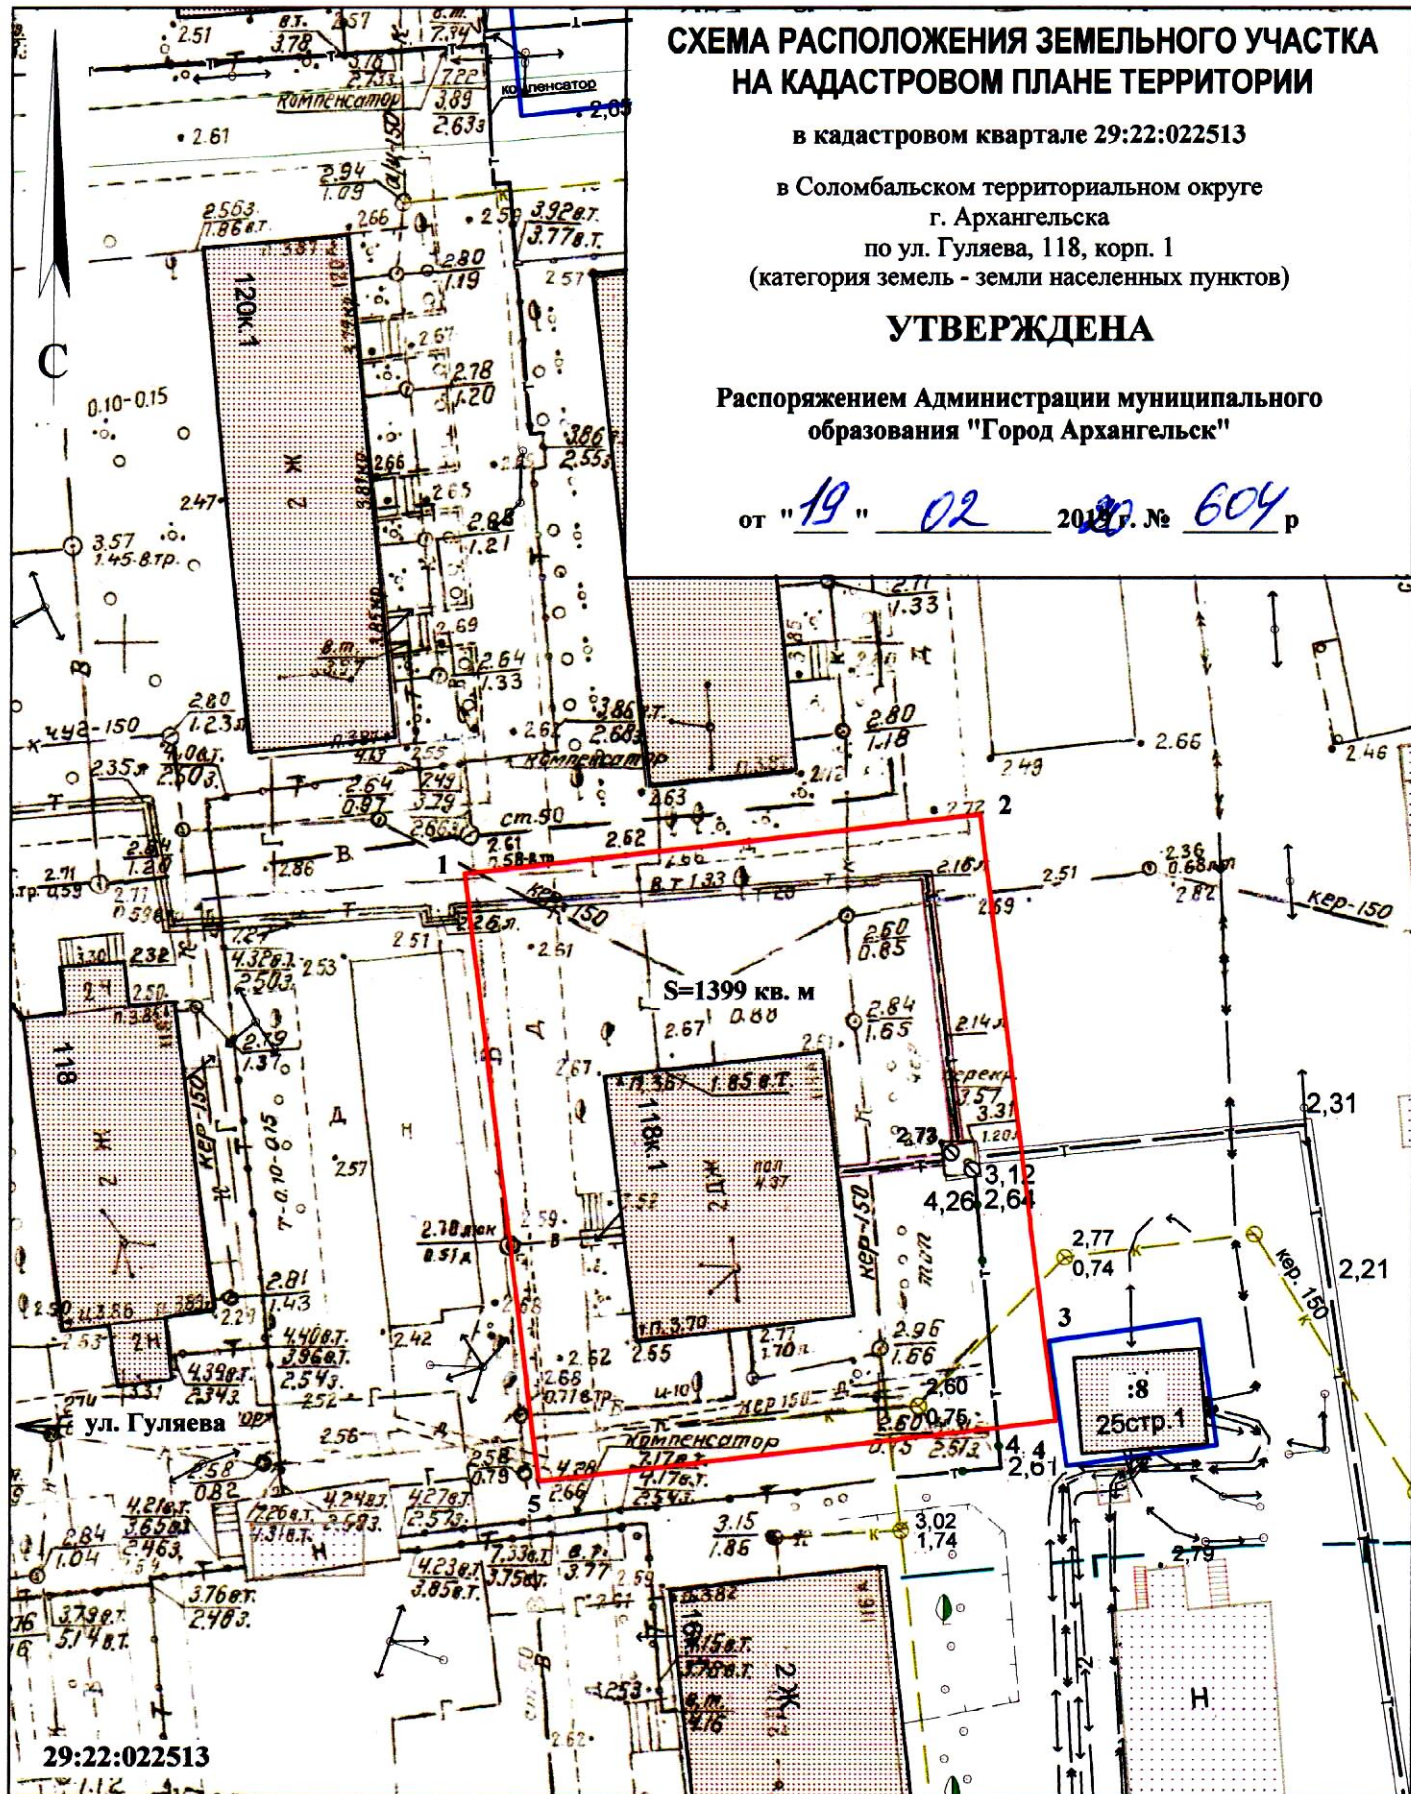

29:22:022513

Система координат МСК-29

Условный номер земельного участка

Площадь земельного участка 1399 кв. м

Обозначение характерных точек границ	координаты, м	
	X	Y
1	656782.19	2518670.78
2	656787.45	2518704.72
3	656752.52	2518710.40
4	656747.33	2518711.35
5	656741.92	2518677.32

УСЛОВНЫЕ ОБОЗНАЧЕНИЯ:

— изображение границ образуемого земельного участка

— изображение границ учтенных земельных участков

29:22:022513 надпись кадастрового номера кадастрового квартала

:8 надпись кадастрового номера земельного участка

Масштаб 1 : 500