


# СХЕМА РАСПОЛОЖЕНИЯ ЗЕМЕЛЬНОГО УЧАСТКА НА КАДАСТРОВОМ ПЛАНЕ ТЕРРИТОРИИ

в кадастровом квартале 29:22:020801  
в Соломбальском территориальном округе  
г. Архангельска  
тер. КИЗ Лето  
(категория земель - земли населенных пунктов)  
для индивидуального жилищного строительства

**УТВЕРЖДЕНА**

Распоряжением Администрации городского  
округа "Город Архангельск"

от " \_\_\_\_ " \_\_\_\_\_ 20\_\_ г. № \_\_\_\_ р

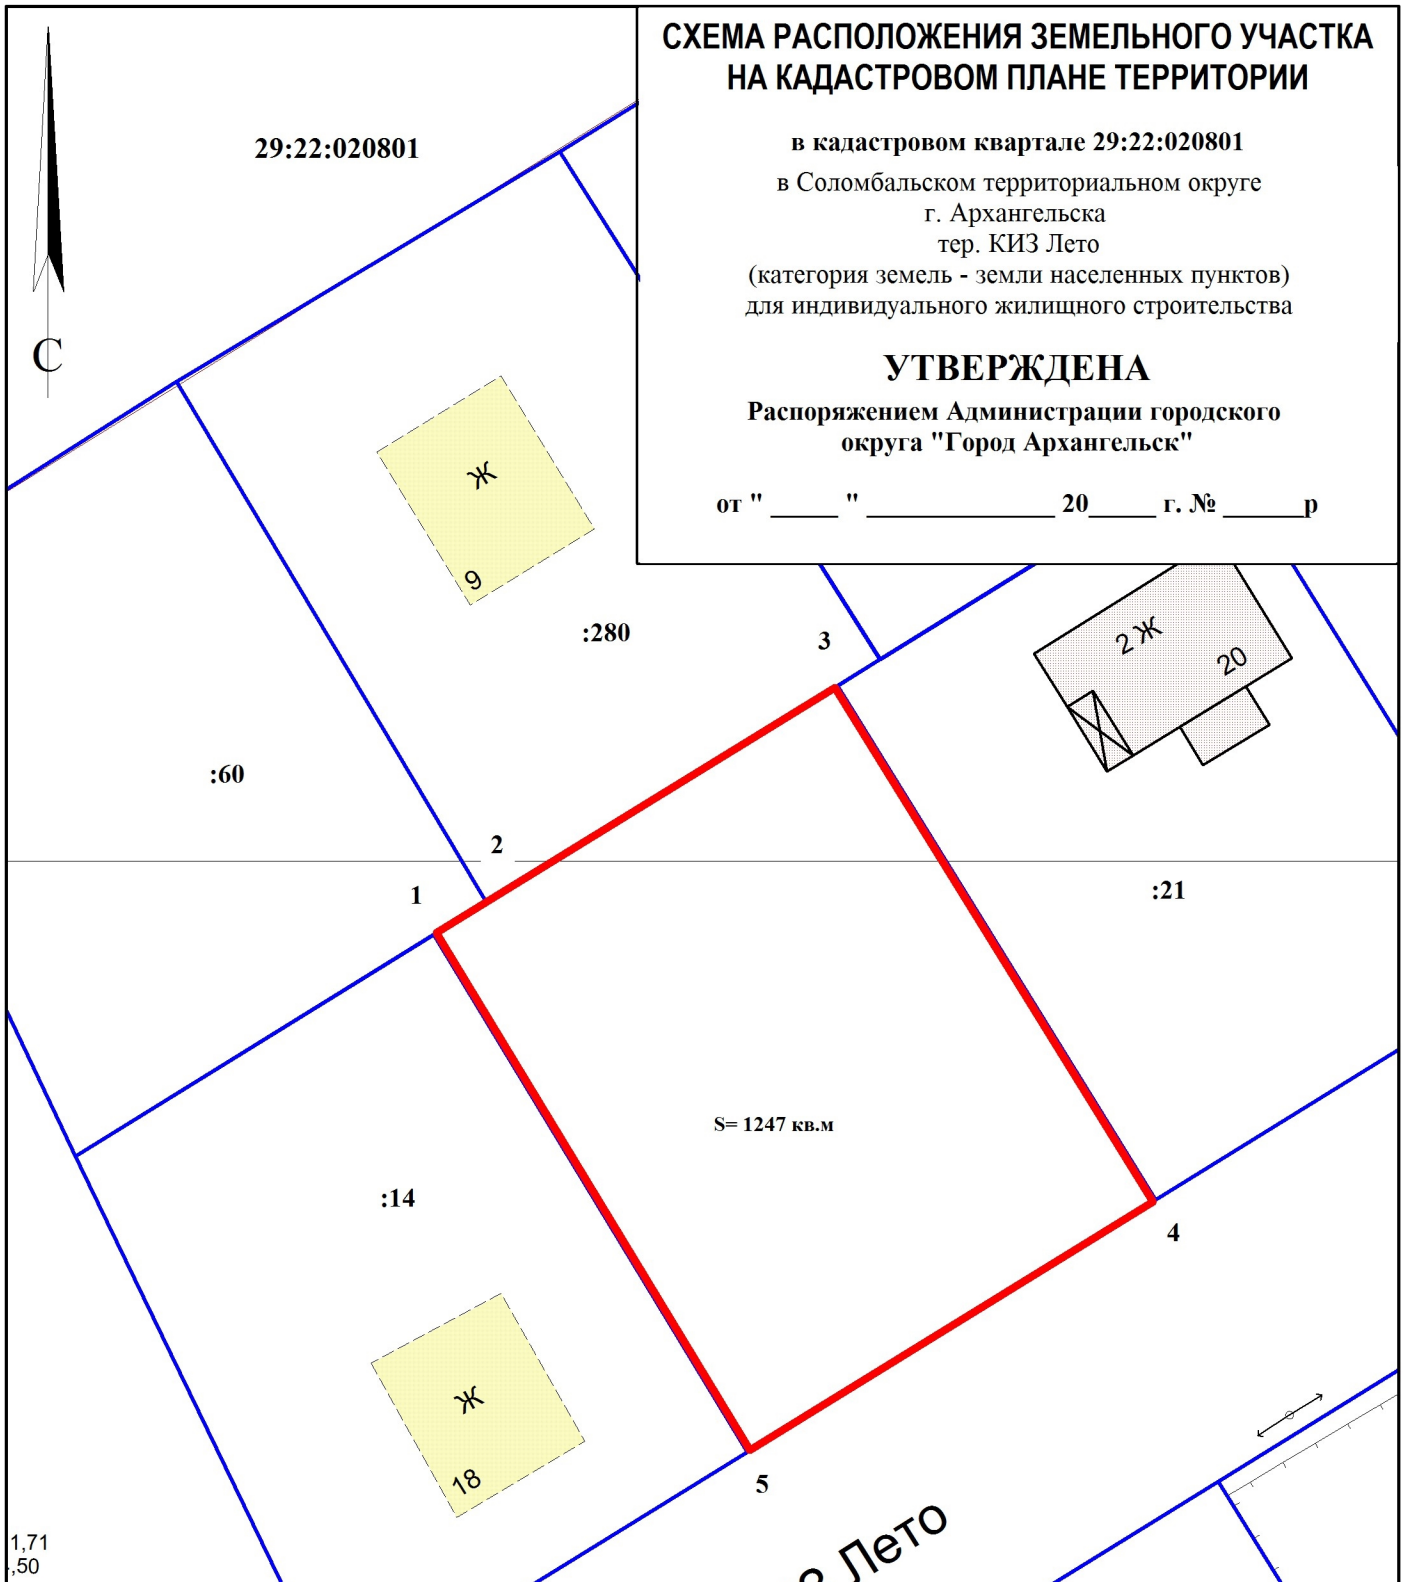

1,71  
0,50

Система координат МСК-29

Условный номер земельного участка

Площадь земельного участка 1247 кв.м.

Обозначение характерных точек границ	координаты, м	
	X	Y

1	660602.33	2517526.15
2	660604.50	2517529.36
3	660619.56	2517551.88
4	660586.37	2517574.22
5	660568.93	2517548.17

тер. КИЗ Лето

**УСЛОВНЫЕ ОБОЗНАЧЕНИЯ:**

- граница образуемого земельного участка
- граница учтенных земельных участков
- 29:22:020801 номер кадастрового квартала
- :14 кадастровый номер земельного участка

Масштаб 1 : 500