


СХЕМА РАСПОЛОЖЕНИЯ ЗЕМЕЛЬНОГО УЧАСТКА НА КАДАСТРОВОМ ПЛАНЕ ТЕРРИТОРИИ

в кадастровом квартале 29:22:040901
в Октябрьском территориальном округе
г. Архангельска
по ул. Береговой
(категория земель - земли населенных пунктов)

УТВЕРЖДЕНА

Распоряжением Администрации
городского округа "Город Архангельск"

от " ___ " _____ 20__ г. № _____

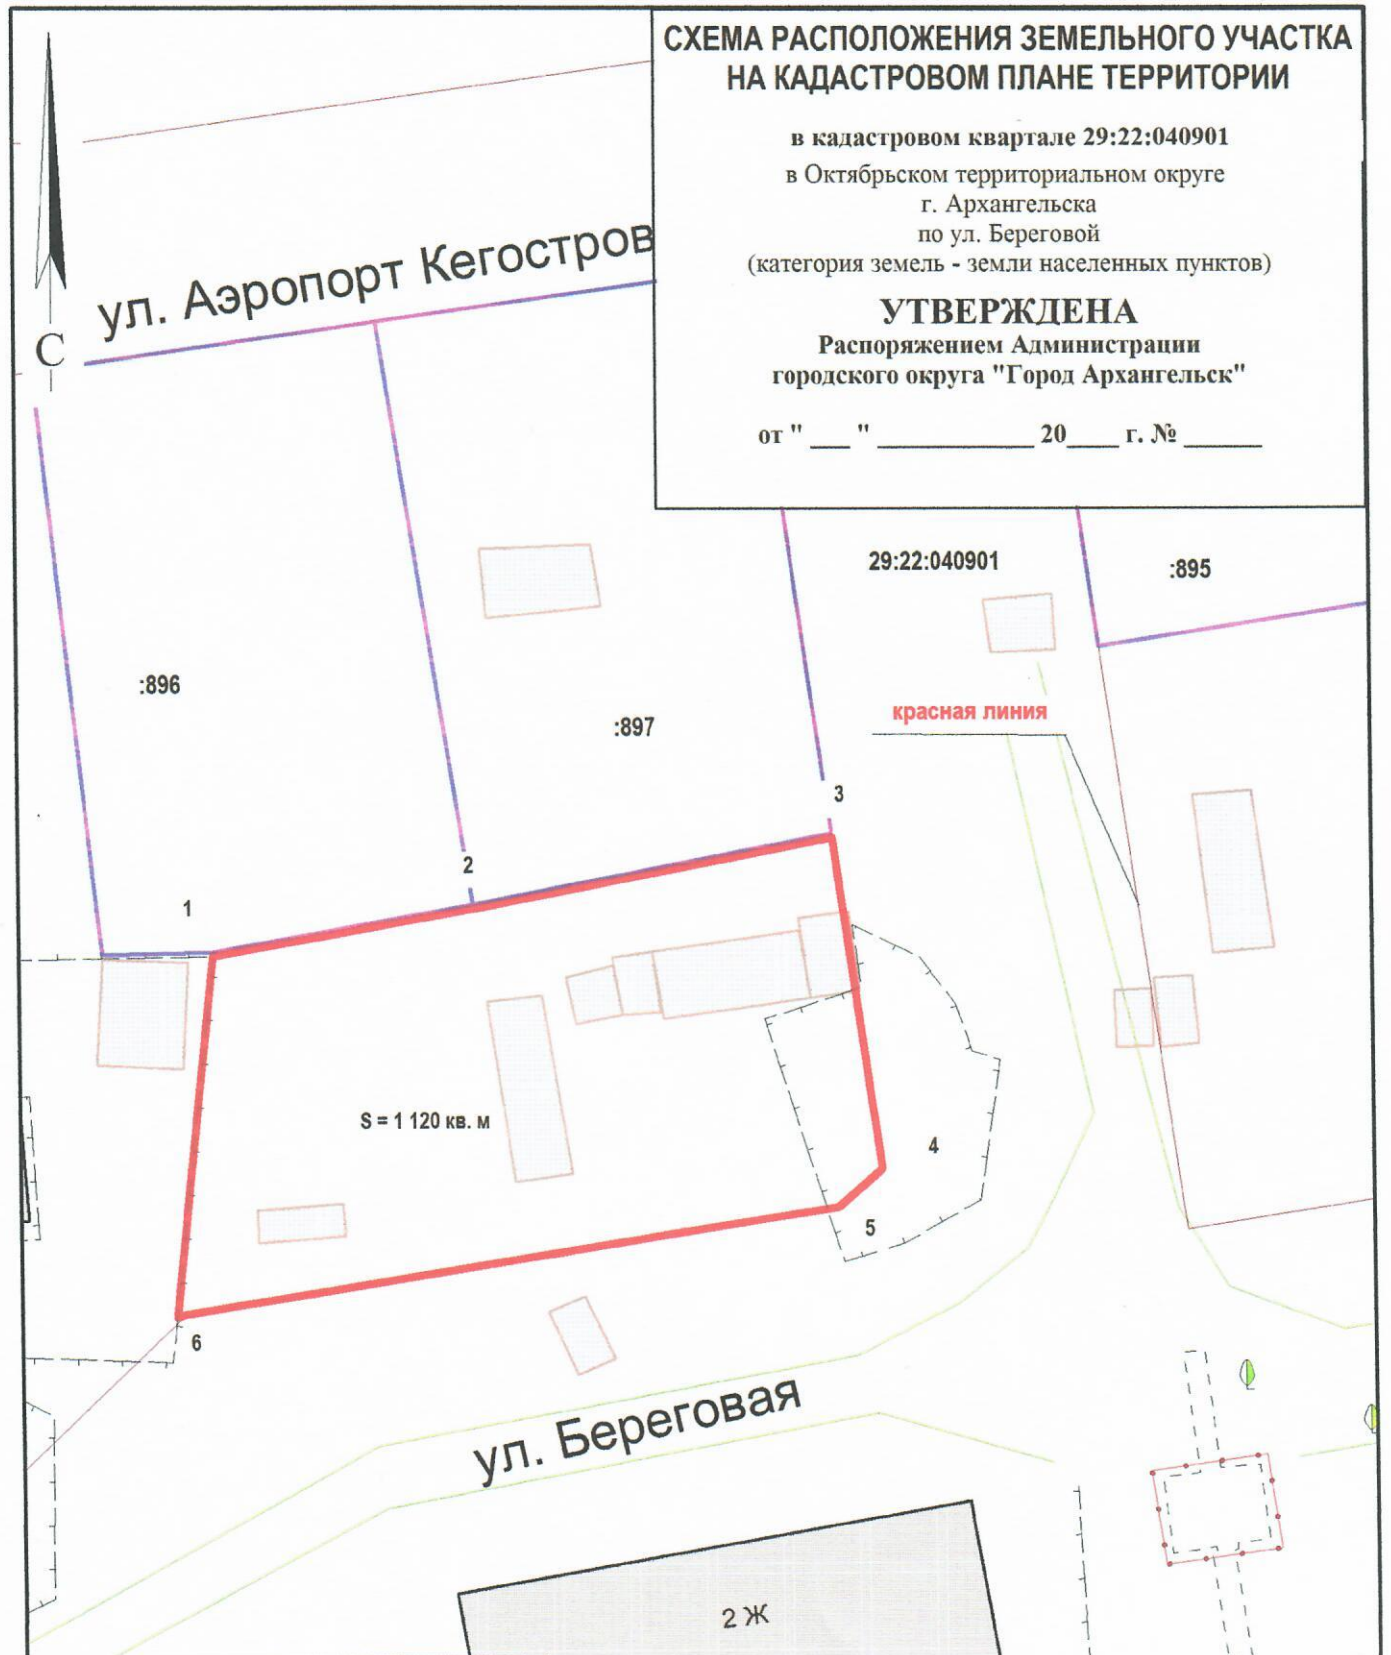

Система координат МСК-29

Условный номер земельного участка

Площадь земельного участка 1 120 кв.м

Обозначение характерных точек границ	координаты, м	
	X	Y
1	650518.89	2516755.45
2	650522.79	2516773.19
3	650528.51	2516797.52
4	650505.96	2516801.62
5	650503.21	2516798.72
6	650494.25	2516753.68

УСЛОВНЫЕ ОБОЗНАЧЕНИЯ:

- изображение границ образуемого земельного участка
- изображение границ учтенных земельных участков
- 29:22:040901 надпись кадастрового номера кадастрового квартала
- :897 надпись кадастрового номера земельного участка

Масштаб 1 : 500