


СХЕМА РАСПОЛОЖЕНИЯ ЗЕМЕЛЬНОГО УЧАСТКА НА КАДАСТРОВОМ ПЛАНЕ ТЕРРИТОРИИ

в кадастровом квартале 29:22:081402
в Исакогорском территориальном округе
г.Архангельска
по Третьей линии
(категория земель - земли населенных пунктов)

УТВЕРЖДЕНА

Распоряжением Администрации
городского округа "Город Архангельск"

от " 15 " сентября 2022 г. № 5681р

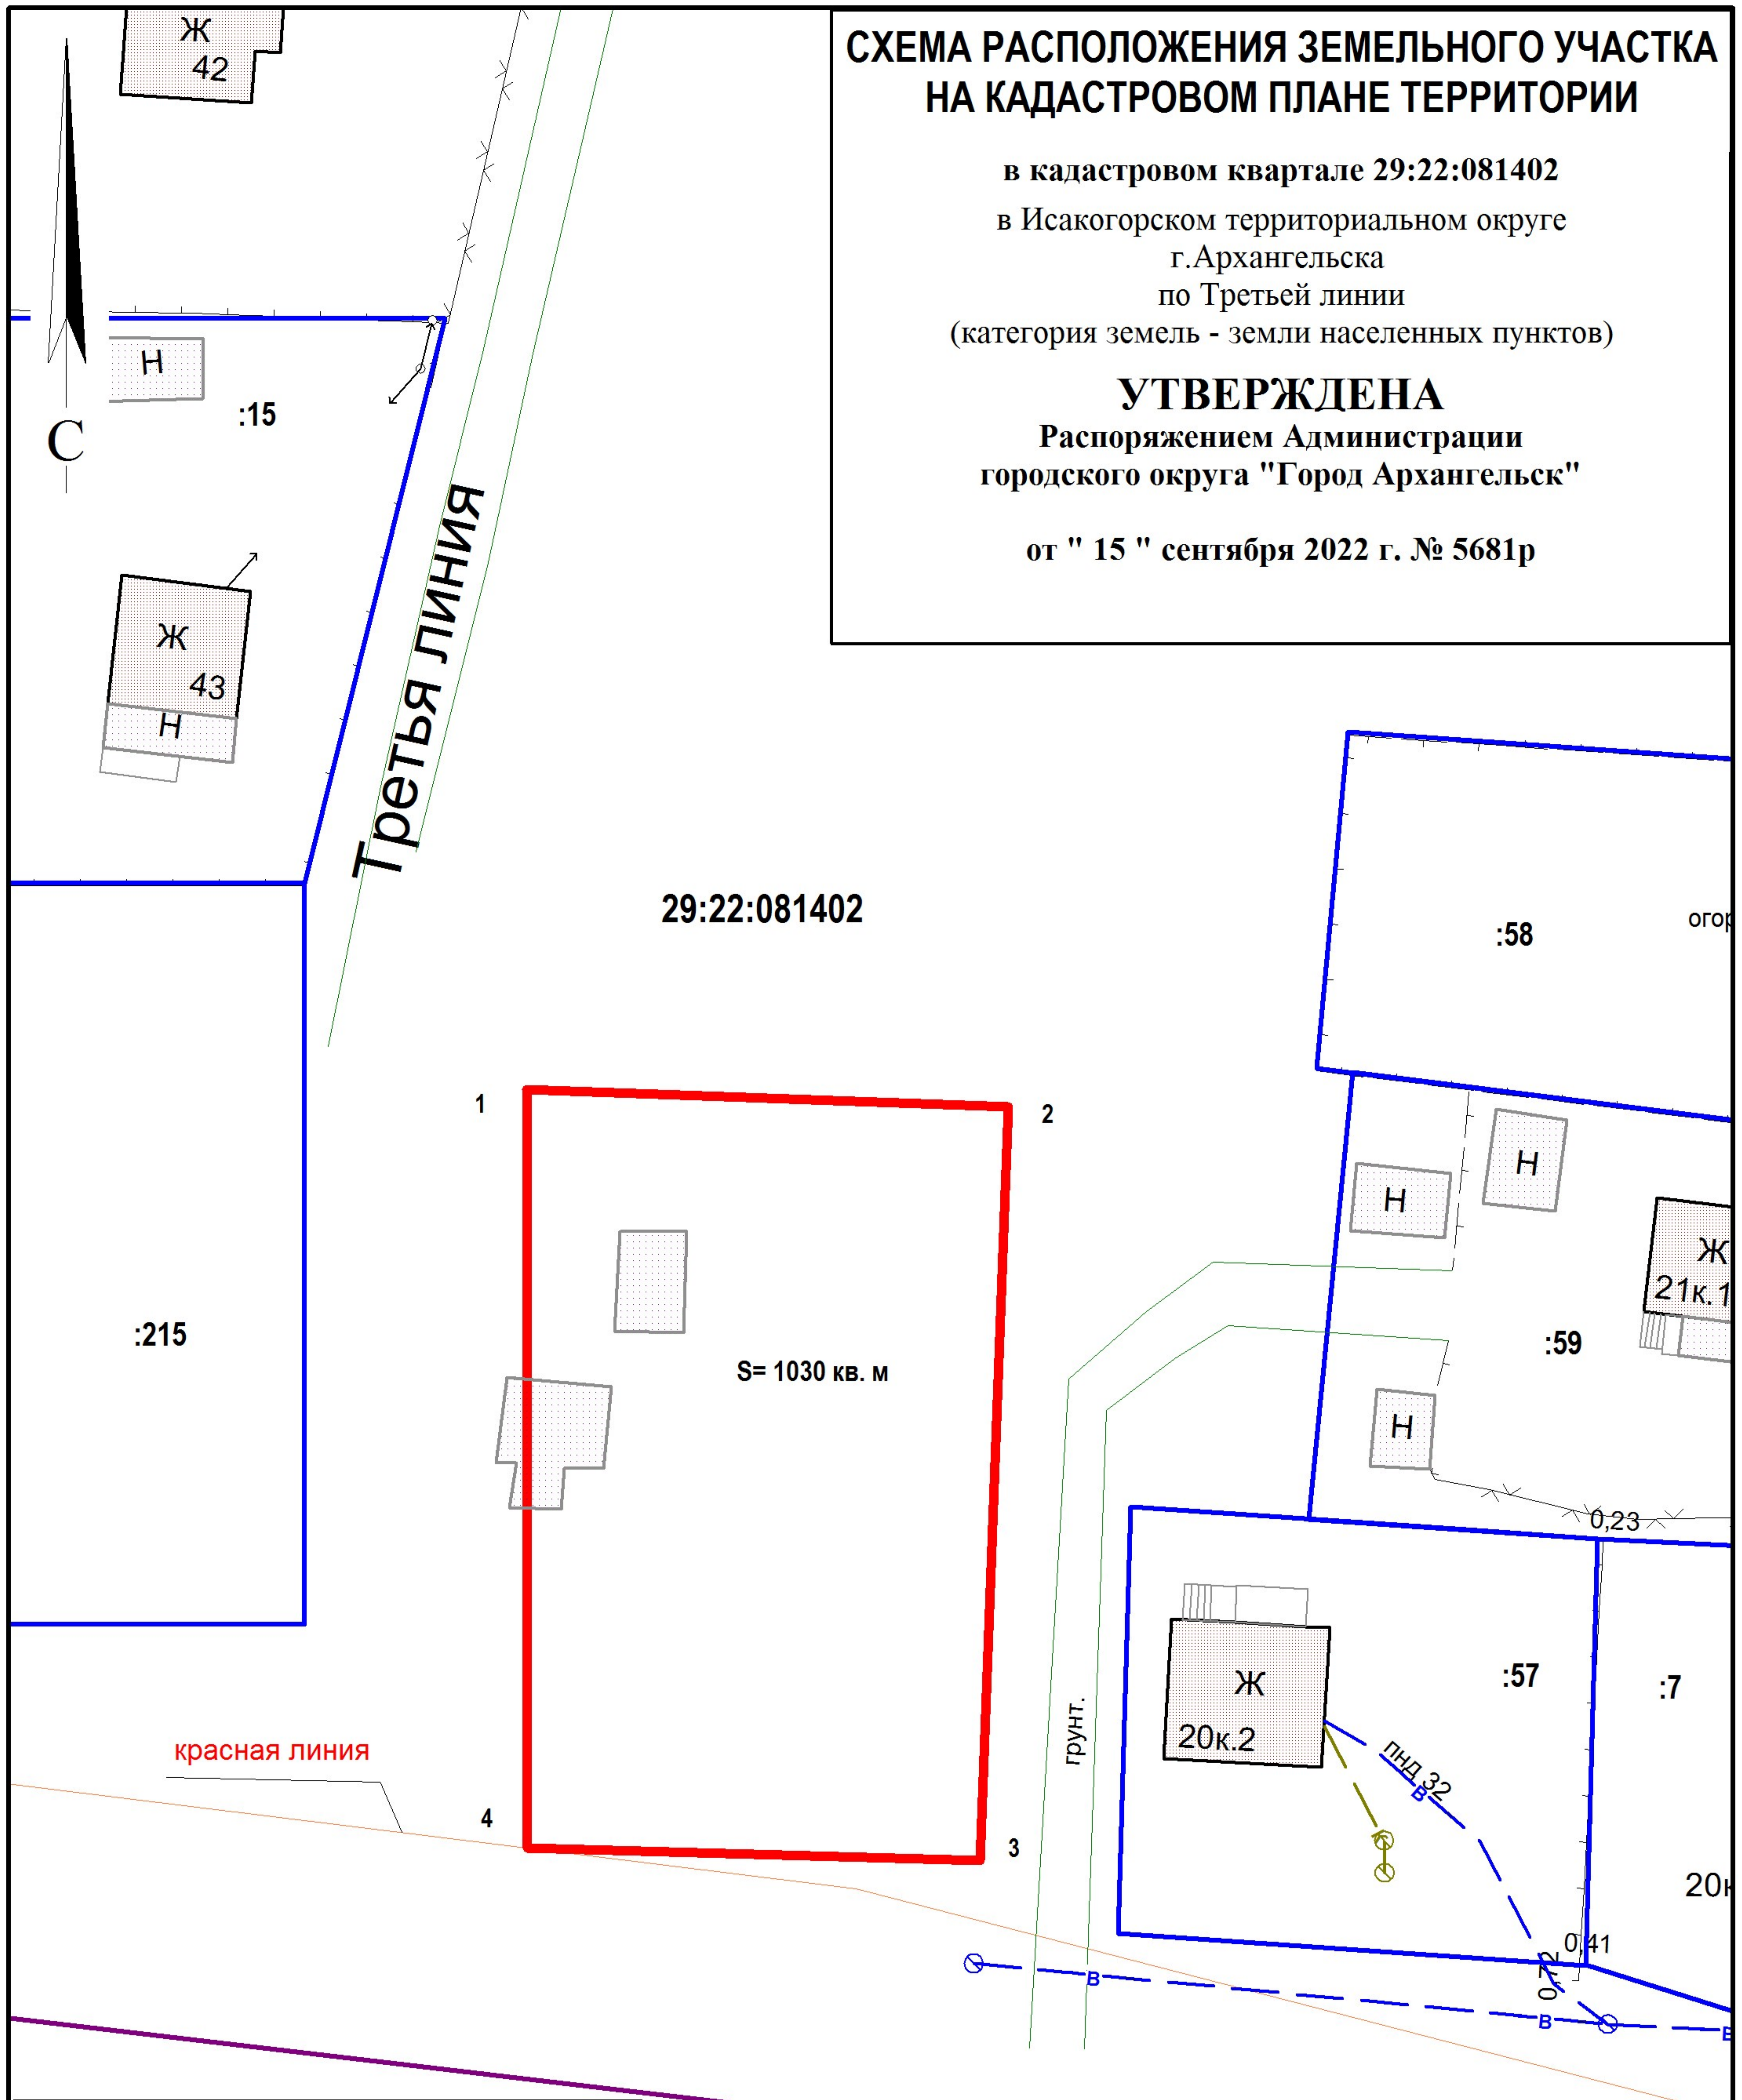

Система координат МСК-29

Условный номер земельного участка

Площадь земельного участка 1030 кв.м

Обозначение характерных точек границ	координаты, м	
	X	Y
1	640137.93	2523895.83
2	640138.00	2523921.84
3	640097.30	2523921.88
4	640097.03	2523897.42

УСЛОВНЫЕ ОБОЗНАЧЕНИЯ:

- изображение границ образуемого земельного участка
- изображение границ учтенных земельных участков
- 29:22:081402 надпись кадастрового номера кадастрового квартала
- :57 надпись кадастрового номера земельного участка

Масштаб 1 : 500