


СХЕМА РАСПОЛОЖЕНИЯ ЗЕМЕЛЬНОГО УЧАСТКА

на кадастровом плане территории
кадастрового квартала 29:22:011605

в г.Архангельске Маймаксанском территориальном
округе, тер. СНТ "Лесная поляна", участок "№ 355
(категория земель - земли населенных пунктов)

УТВЕРЖДЕНА

Распоряжением Администрации городского округа
"Город Архангельск"

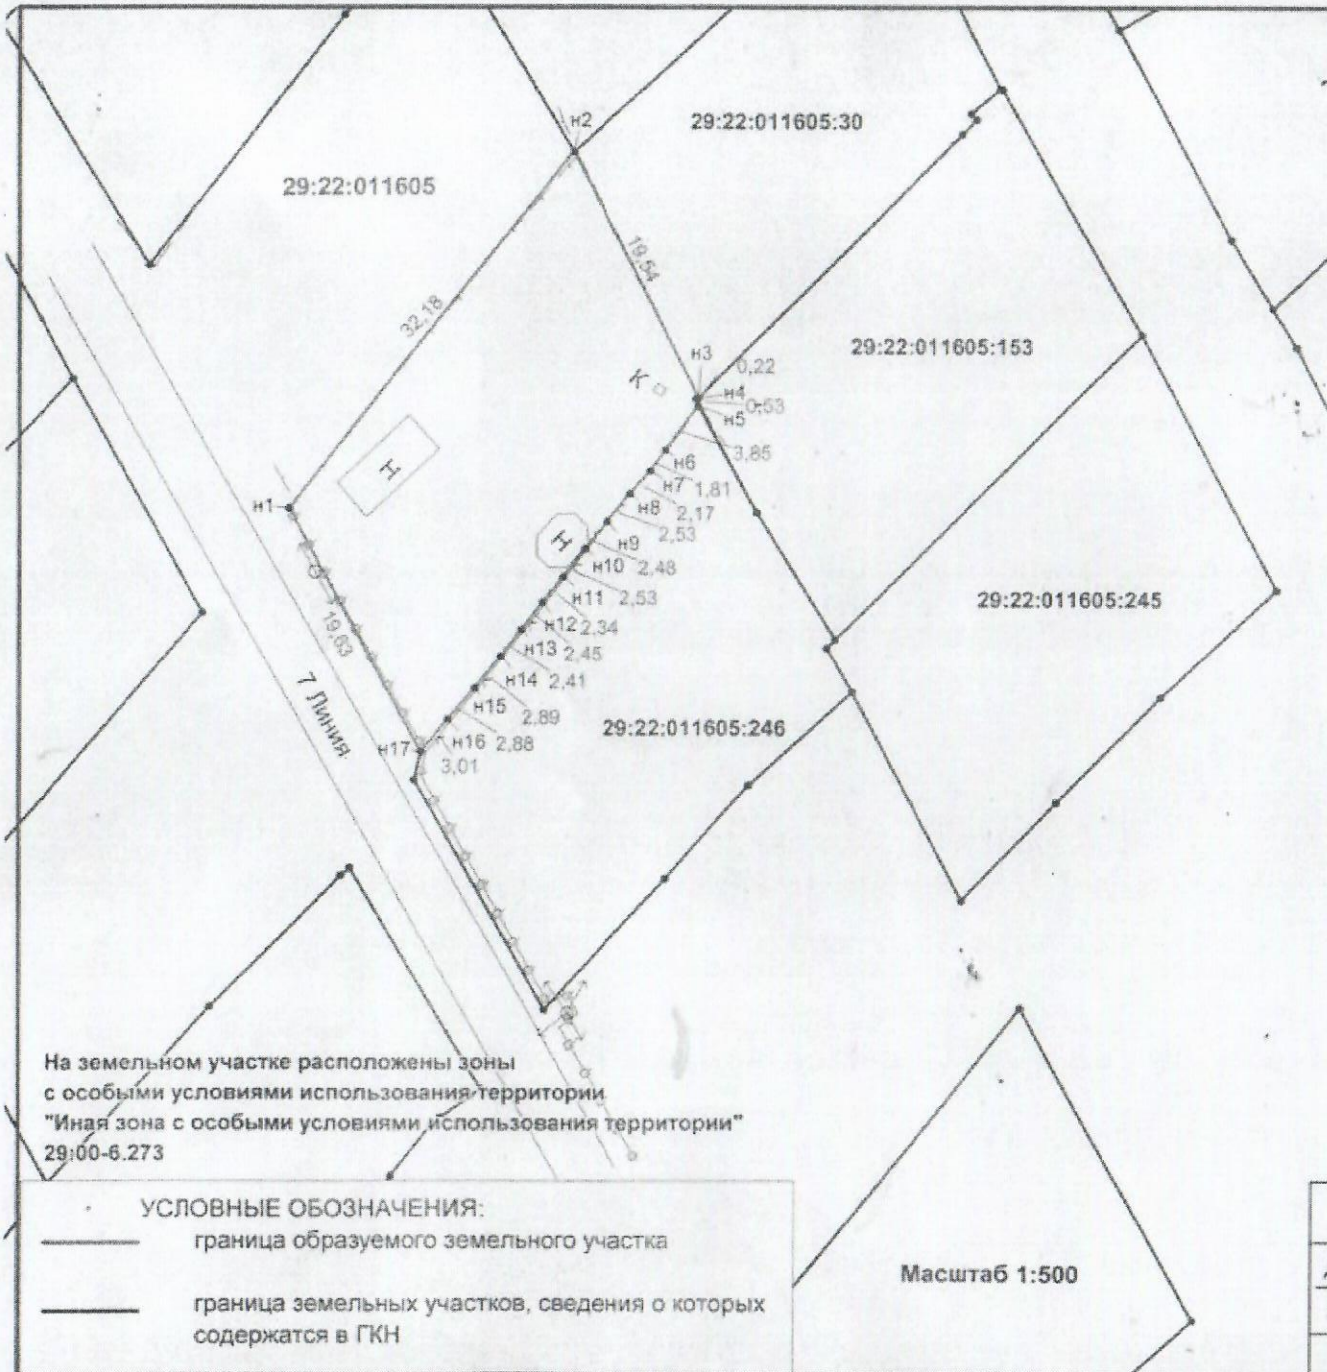

На земельном участке расположены зоны
с особыми условиями использования территории
"Иная зона с особыми условиями использования территории"
29:00-6.273

УСЛОВНЫЕ ОБОЗНАЧЕНИЯ:

- граница образуемого земельного участка
- граница земельных участков, сведения о которых
содержатся в ГКН

Масштаб 1:500

Площадь земельного участка 583 кв.м.

система координат МСК-29

Обозначение характерных точек границ	координаты, м	
	X	Y
n1	666383,94	2520928,02
n2	666409,00	2520948,21
n3	666391,68	2520957,26
n4	666391,61	2520957,05
n5	666391,10	2520957,19
n6	666388,04	2520964,86
n7	666380,58	2520963,79
n8	666384,96	2520952,34
n9	666383,00	2520950,74
n10	666381,10	2520949,14
n11	666379,13	2520947,56
n12	666377,33	2520946,07
n13	666375,40	2520944,56
n14	666373,50	2520943,07
n15	666371,25	2520941,26
n16	666369,06	2520939,39
n17	666366,74	2520937,46
n1	666383,94	2520928,02

ООО "Архземпредприятие"

Директор	Чецкий С.А.	<i>Чецкий</i>
Кадастровый инженер	Иванова Н.П.	<i>Иванова</i>
	Дата:	