


СХЕМА РАСПОЛОЖЕНИЯ ЗЕМЕЛЬНОГО УЧАСТКА НА КАДАСТРОВОМ ПЛАНЕ ТЕРРИТОРИИ

в кадастровом квартале 29:22:011308
в Маймаксанском территориальном округе
г. Архангельска
по ул. Кузьмина Н.Н.
(категория земель - земли населенных пунктов)

УТВЕРЖДЕНА

Распоряжением Администрации
городского округа "Город Архангельск"

от " 7 " июля 2021 г. № 2791/р

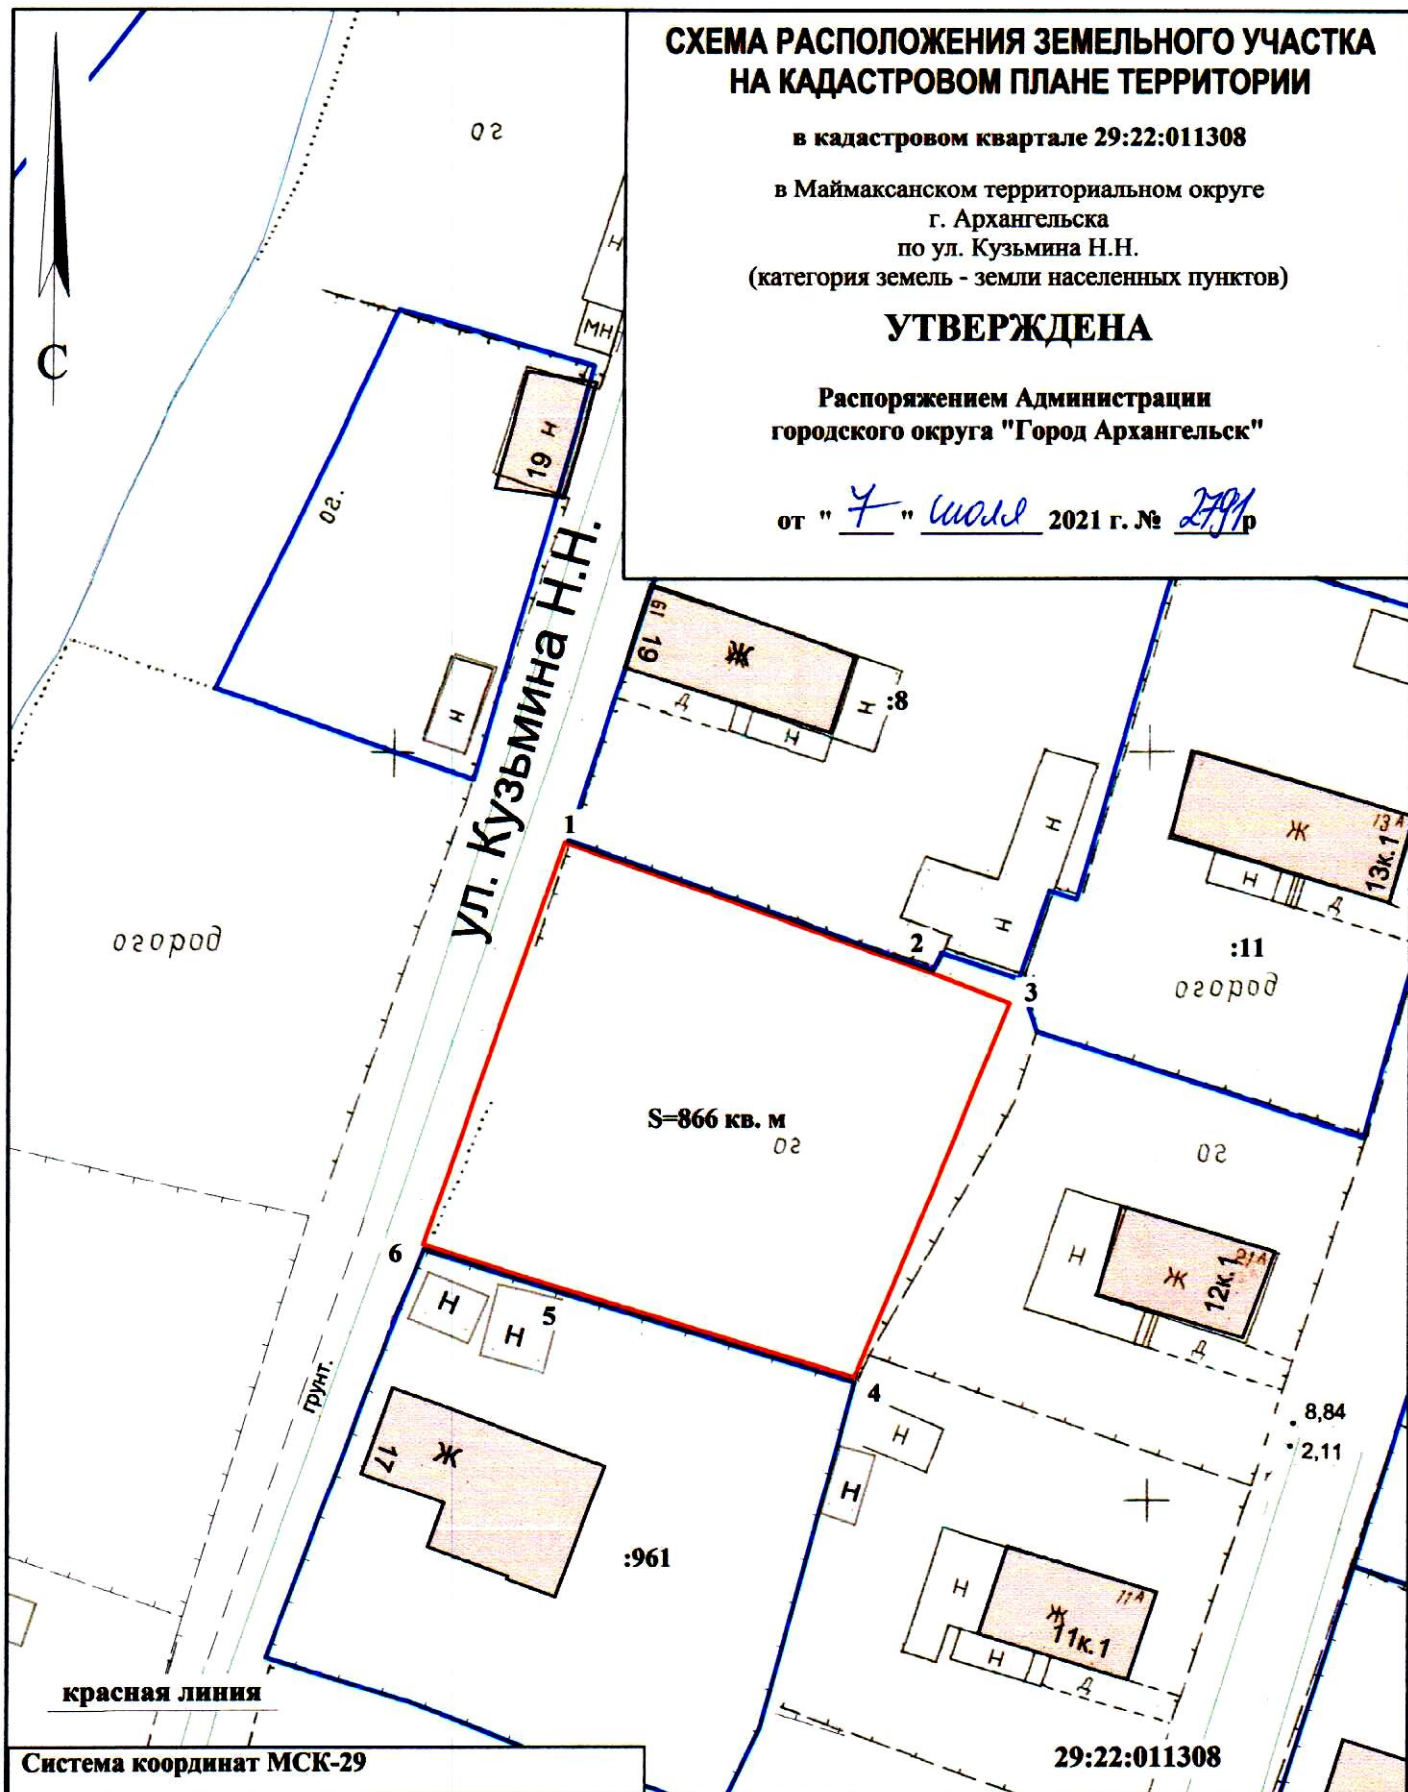

Система координат МСК-29

Условный номер земельного участка

Площадь земельного участка 866 кв. м

Обозначение характерных точек границы	координаты, м	
	X	Y
1	666297.15	2518595.73
2	666289.34	2518620.23
3	666287.43	2518625.62
4	666261.67	2518616.19
5	666266.96	2518596.50
6	666269.59	2518587.30

- УСЛОВНЫЕ ОБОЗНАЧЕНИЯ:**
- изображение границ образуемого земельного участка
 - изображение границ учтенных земельных участков
 - 29:22:011308 надпись кадастрового номера кадастрового квартала
 - :8 надпись кадастрового номера земельного участка

Масштаб 1 : 500