

СХЕМА РАСПОЛОЖЕНИЯ ЗЕМЕЛЬНОГО УЧАСТКА


на кадастровом плане территории
 кадастрового квартала 29:22:011605
 в г.Архангельске Маймаксанском территориальном
 округе, тер. СНТ "Лесная поляна", участок "№ 322
 (категория земель - земли населенных пунктов)

УТВЕРЖДЕНА

Распоряжением Администрации городского округа
 "Город Архангельск"

Площадь земельного участка 556 кв.м.
 система координат МСК-29

Обозначение характерных точек границ	координаты, м	
	X	Y
н1	666225,51	2520821,48
н2	666235,95	2520831,11
н3	666247,90	2520841,35
н4	666229,23	2520851,06
н5	666228,82	2520850,43
н6	666225,08	2520846,52
н7	666208,87	2520831,37
н8	666208,32	2520830,87
н1	666225,51	2520821,48

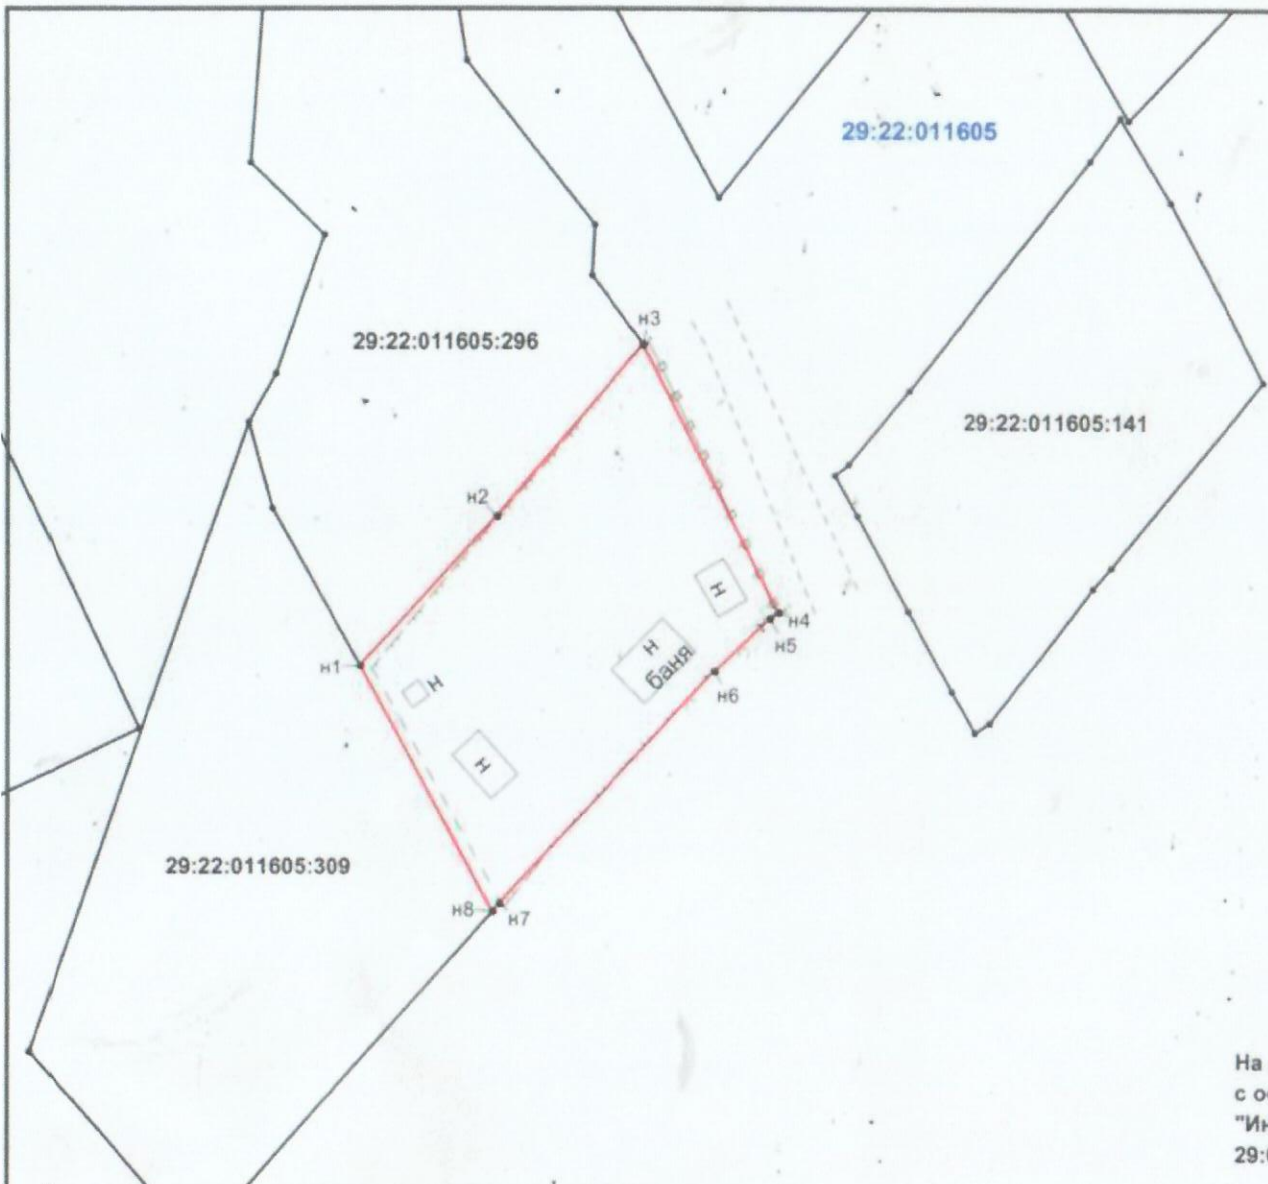

На земельном участке расположены зоны
 с особыми условиями использования территории
 "Иная зона с особыми условиями использования территории"
 29:00-6.273

УСЛОВНЫЕ ОБОЗНАЧЕНИЯ:

- граница образуемого земельного участка
- граница земельных участков, сведения о которых
 содержатся в ГКН

Масштаб 1:500

ООО "Архземпредприятие"	
Директор	Чецкий С.А.
Кадастровый инженер	Иванова Н.П.
Дата: _____	

