


# СХЕМА РАСПОЛОЖЕНИЯ ЗЕМЕЛЬНОГО УЧАСТКА НА КАДАСТРОВОМ ПЛАНЕ ТЕРРИТОРИИ

в кадастровом квартале 29:22:090401  
в Цигломенском территориальном округе  
г. Архангельска  
по ул. Комбинатовской  
(категория земель - земли населенных пунктов)

**УТВЕРЖДЕНА**

Распоряжением Администрации  
городского округа "Город Архангельск"

от " \_\_\_ " \_\_\_\_\_ 2021 г. № \_\_\_\_\_

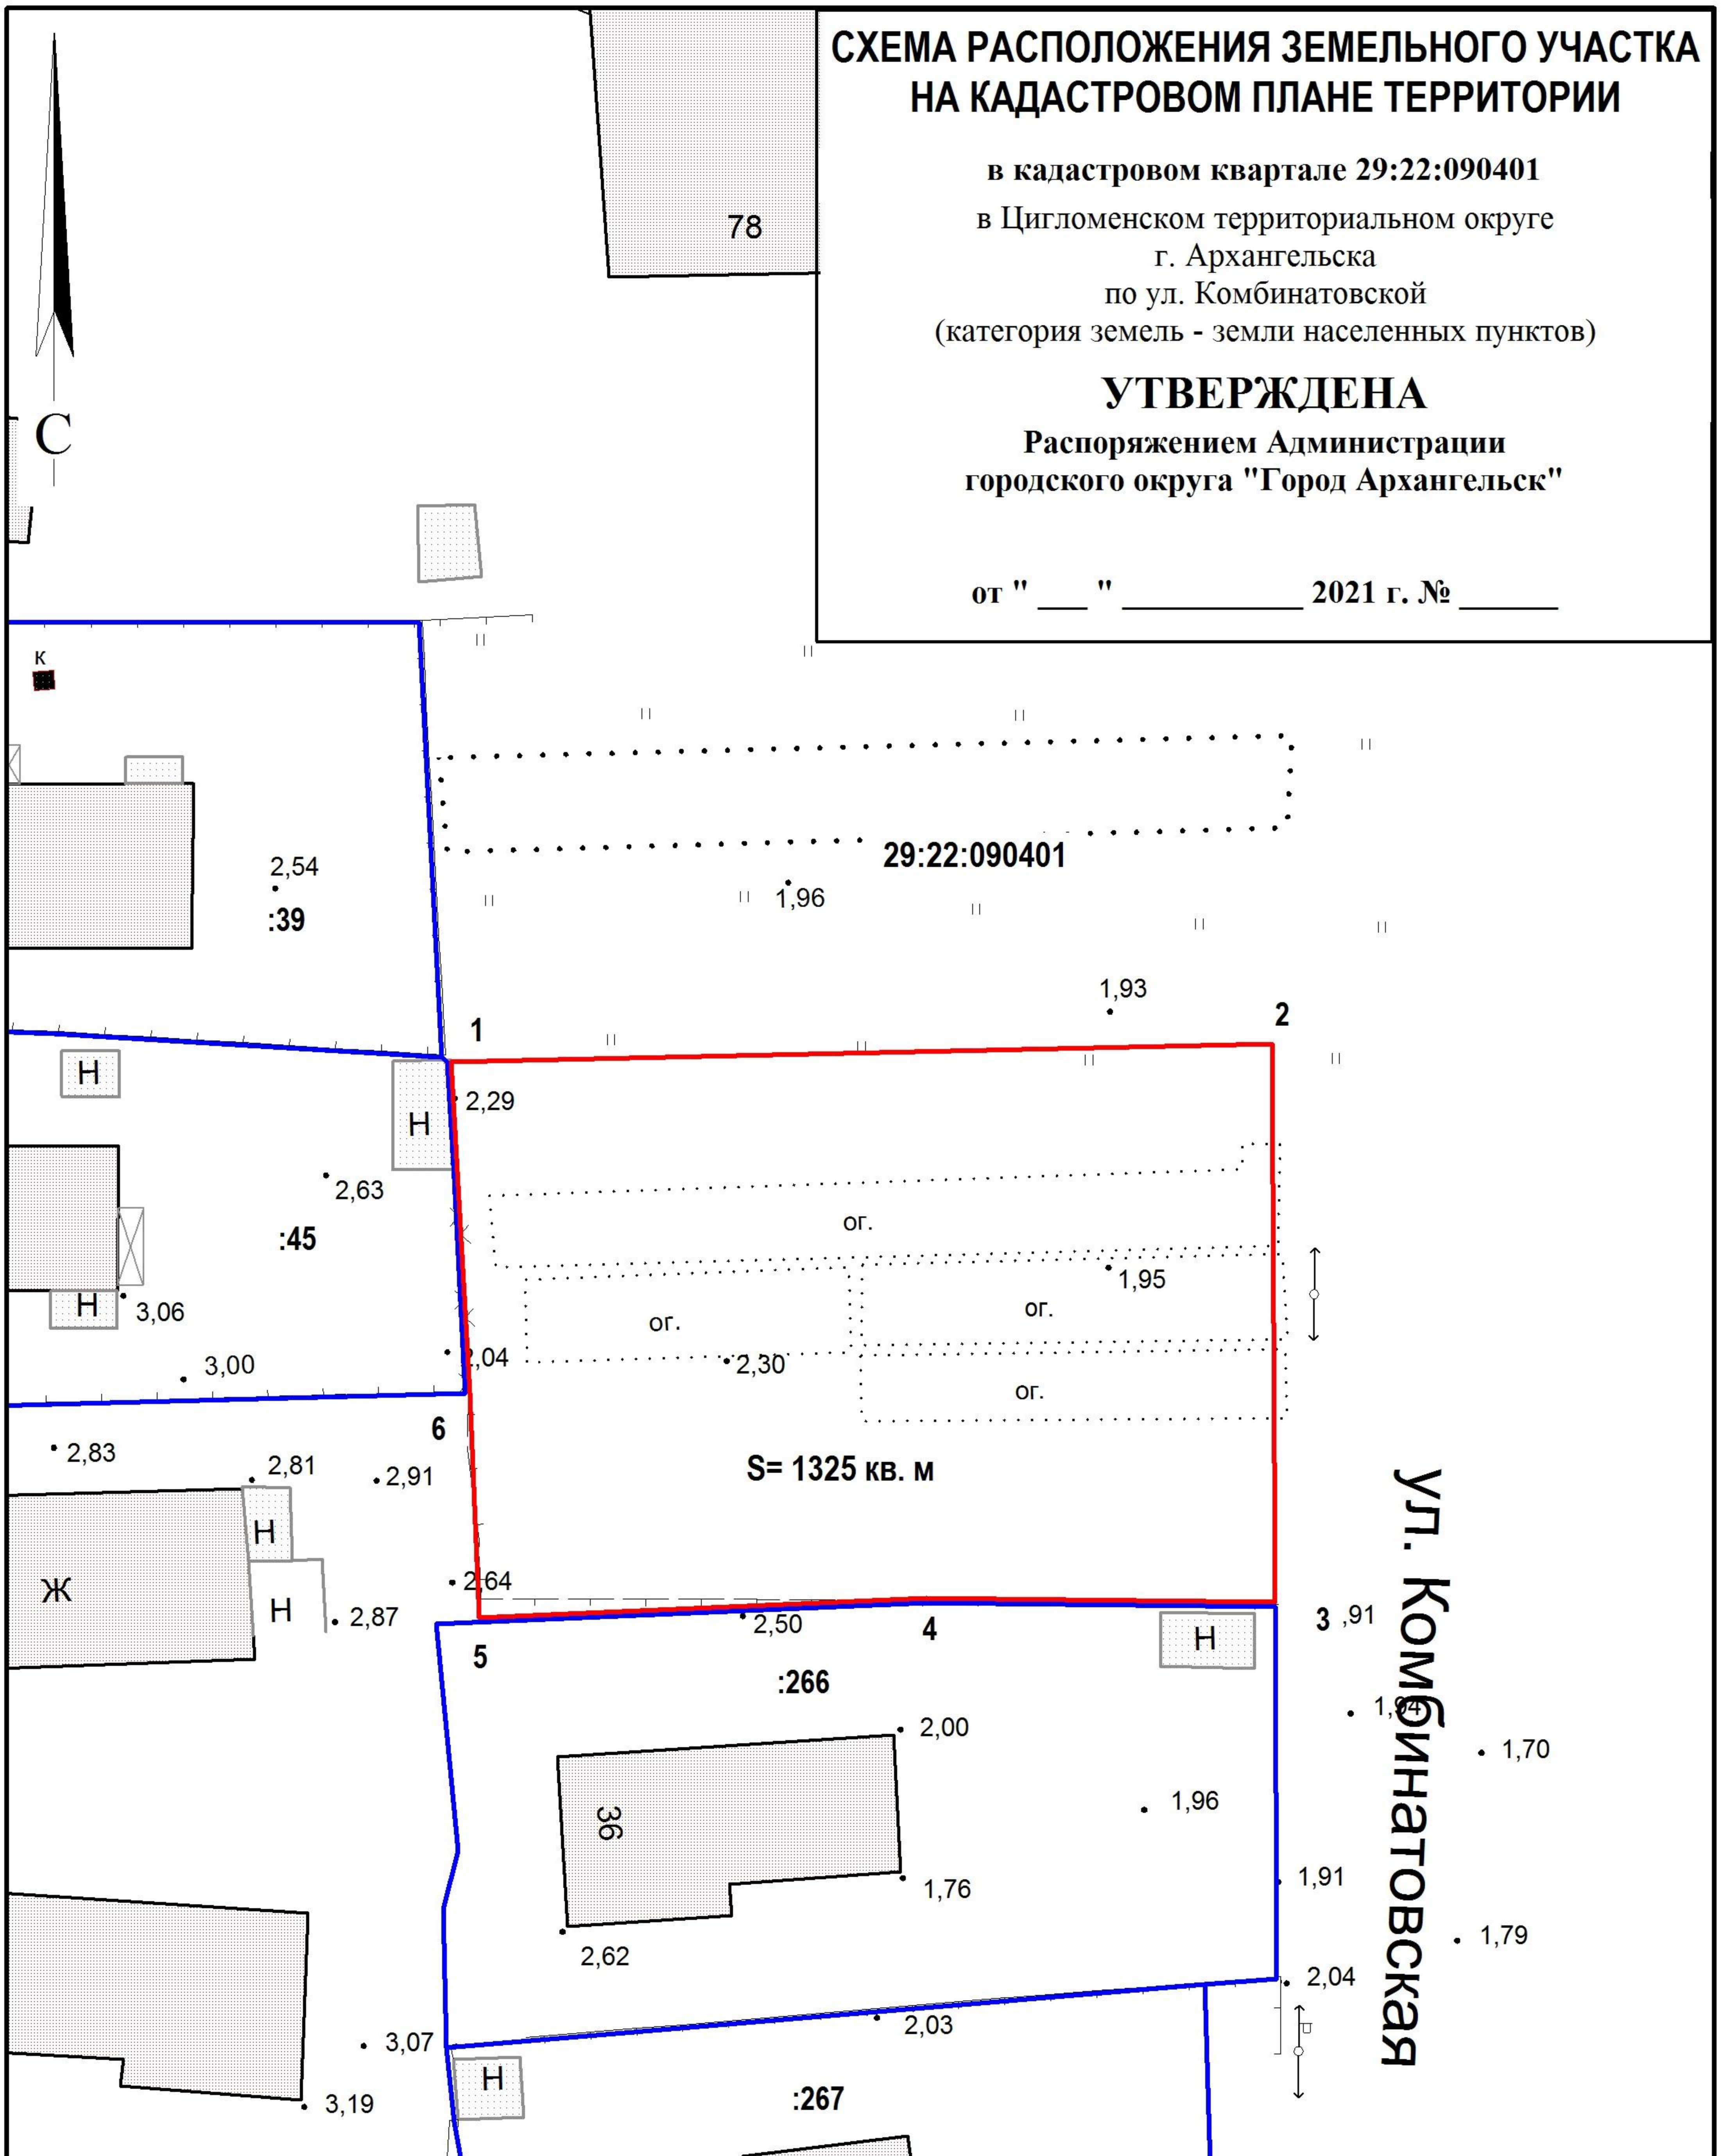

Система координат МСК-29

Условный номер земельного участка

Площадь земельного участка 1325 кв. м

Обозначение характерных точек границ	координаты, м	
	X	Y
1	650053.52	2512212.85
2	650056.18	2512257.46
3	650025.75	2512258.79
4	650025.24	2512239.93
5	650023.24	2512215.50
6	650035.61	2512214.52

## УСЛОВНЫЕ ОБОЗНАЧЕНИЯ:

- изображение границ образуемого земельного участка
- изображение границ учтенных земельных участков
- 29:22:090401** надпись кадастрового номера кадастрового квартала
- :266** надпись кадастрового номера земельного участка

Масштаб 1 : 500