


СХЕМА РАСПОЛОЖЕНИЯ ЗЕМЕЛЬНОГО УЧАСТКА НА КАДАСТРОВОМ ПЛАНЕ ТЕРРИТОРИИ

в кадастровом квартале 29:22:012101
образованного путем раздела земельного участка
с кадастровым номером 29:22:012101:165,
с сохранением исходного земельного
участка в измененных границах,
в Маймаксанском территориальном округе
г.Архангельска по Сибирской, 1-й проезд
(категория земель - земли населенных пунктов)

УТВЕРЖДЕНА

Распоряжением Администрации
городского округа "Город Архангельск"

от " 6 " мая 2024 г. № 2369р

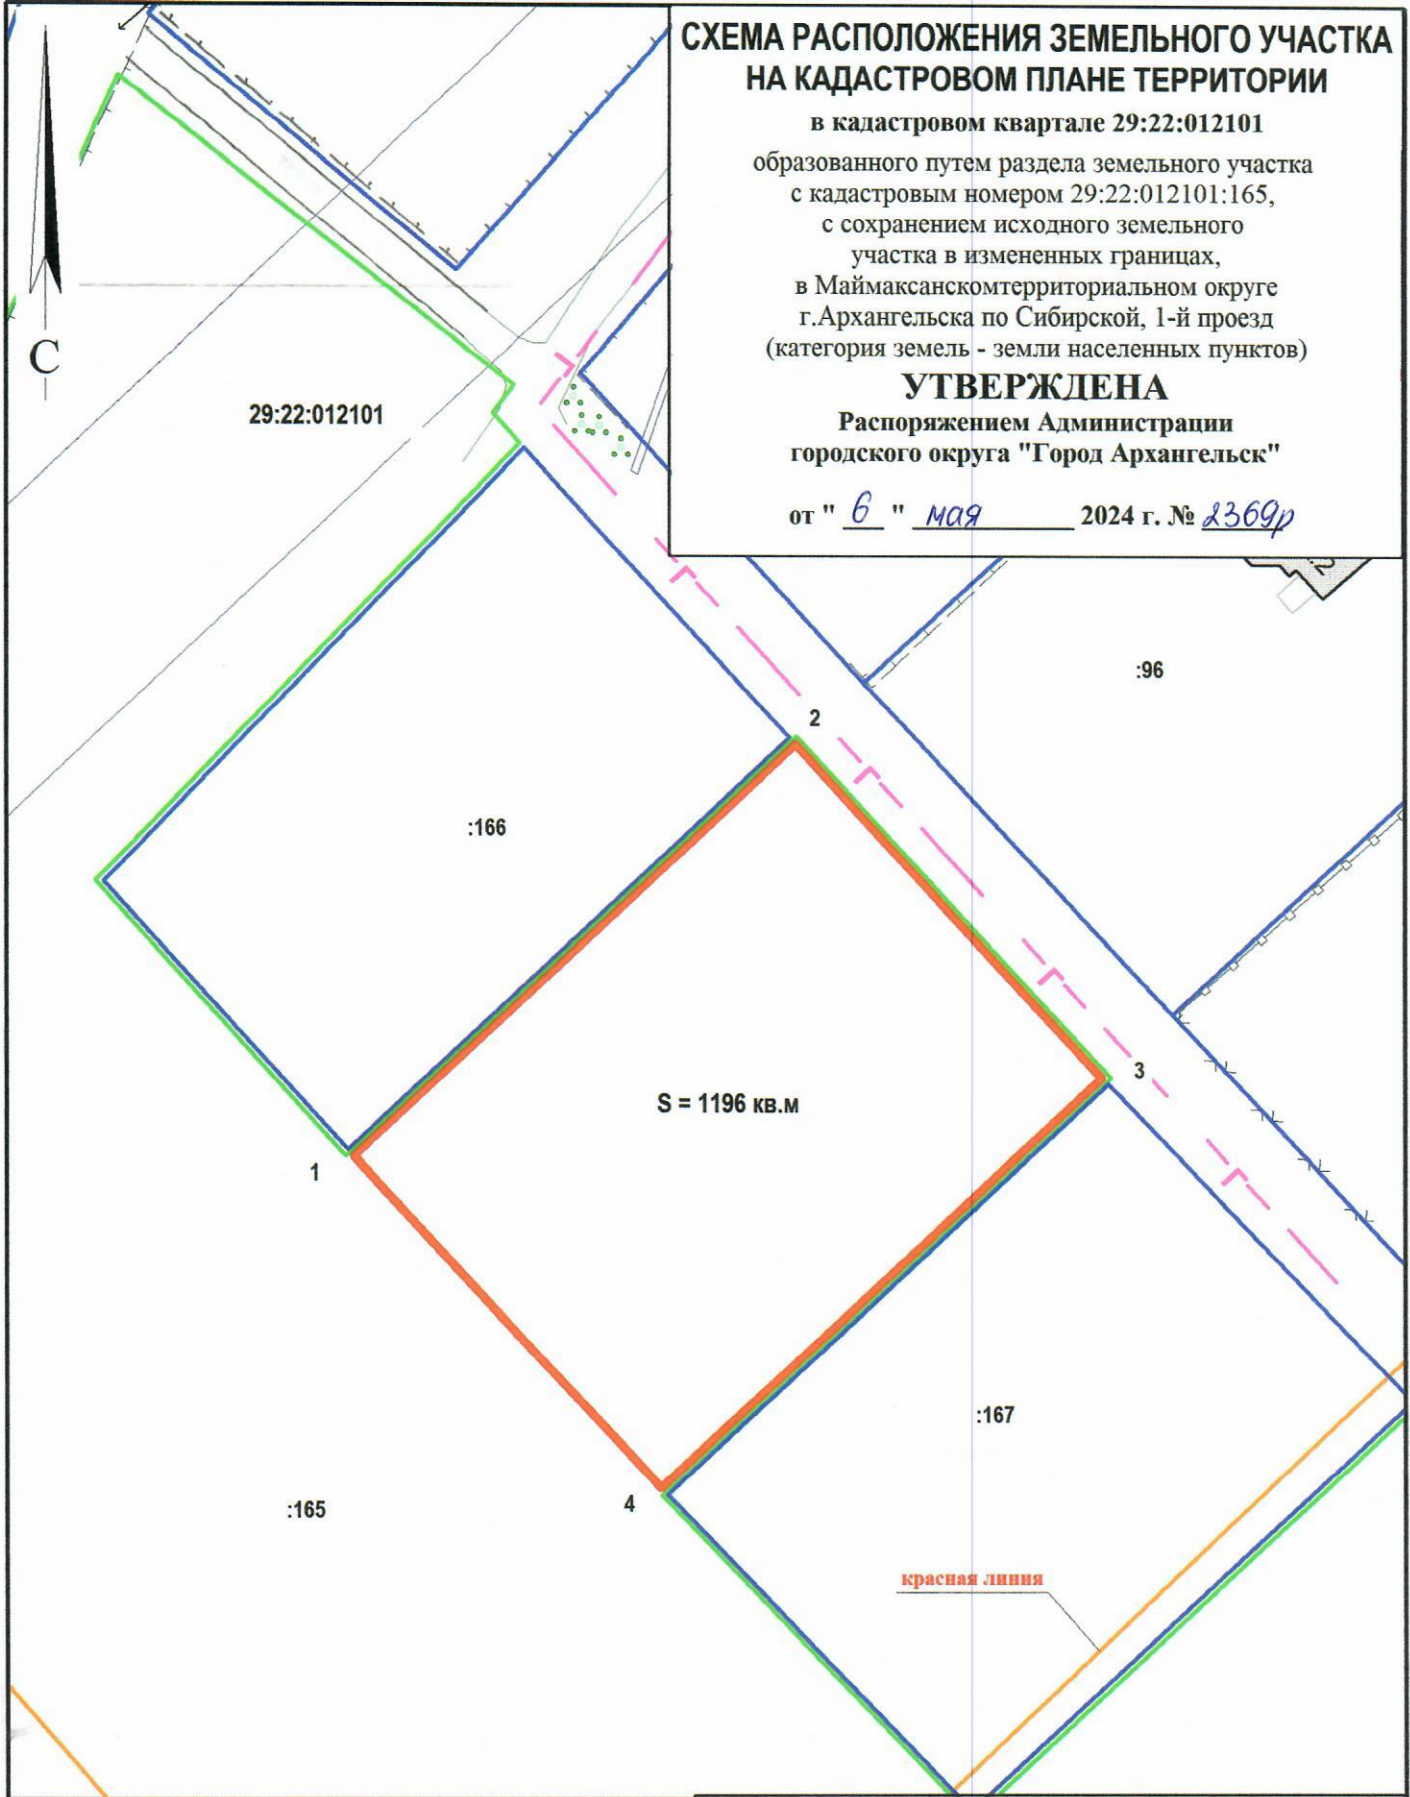

Система координат МСК-29		
Условный номер земельного участка		
Площадь земельного участка 1196 кв.м		
Обозначение характерных точек границ	координаты, м	
	X	Y
1	665442.81	2518542.65
2	665471.19	2518570.84
3	665449.90	2518591.91
4	665421.61	2518563.79

УСЛОВНЫЕ ОБОЗНАЧЕНИЯ:

	изображение границ образуемого земельного участка
	изображение границ учтенных земельных участков
	изображение границ земельного участка сохраняемого в измененных границах
29:22:012101	надпись кадастрового номера кадастрового квартала
:96	надпись кадастрового номера земельного участка

Масштаб 1 : 500