

Экспликация	
№ п/п	Наименование
1	границы, в пределах которых разрешается строительство объектов капитального строительства (инженерные, транспортные, коммунальные)
2	зона планируемого размещения объектов капитального строительства (инженерные, транспортные, коммунальные) в соответствии с проектом планировки
3	существующее административное здание проходной
4	существующая станция технического обслуживания легковых автомобилей

**Земельный участок с кадастровым номером 29:22:060302:64 площадью 3118 кв.м**


*склад угля*  
**УСЛОВНЫЕ ОБОЗНАЧЕНИЯ:**

- минимальные отступы от границ земельного участка, в пределах которых разрешается строительство объектов капитального строительства
- границы зон планируемого размещения объектов капитального строительства в соответствии с проектом планировки
- границы, в пределах которых разрешается строительство объектов капитального строительства
- граница 1 пояса санитарной охраны источника питьевого водоснабжения
- граница 2 пояса санитарной охраны источника питьевого водоснабжения
- граница 3 пояса санитарной охраны источника питьевого водоснабжения
- водоохранная зона
- прибрежная защитная полоса
- береговая полоса
- зоны затопления, стоящие на учете в ЕГРН
- зоны подтопления, стоящие на учете в ЕГРН
- рыбоохранная зона
- особо охраняемая природная территория
- санитарно-защитная зона предприятий, сооружений и иных объектов
- санитарно-защитная зона (по генплану)
- зона охраняемого объекта
- санитарный разрыв от железнодорожных путей (по генплану)
- охранные зоны инженерных коммуникаций
- охранные зоны инженерных коммуникаций, стоящие на учете в ЕГРН
- зона публичного сервитута, стоящая на учете в ЕГРН

**Департамент градостроительства Администрации городского округа "Город Архангельск"**

И.О. начальника отдела	Ялуга Э.В.	№ дела	7388
Ведущий специалист	Наумова А.М.	Дата	

Масштаб 1:500

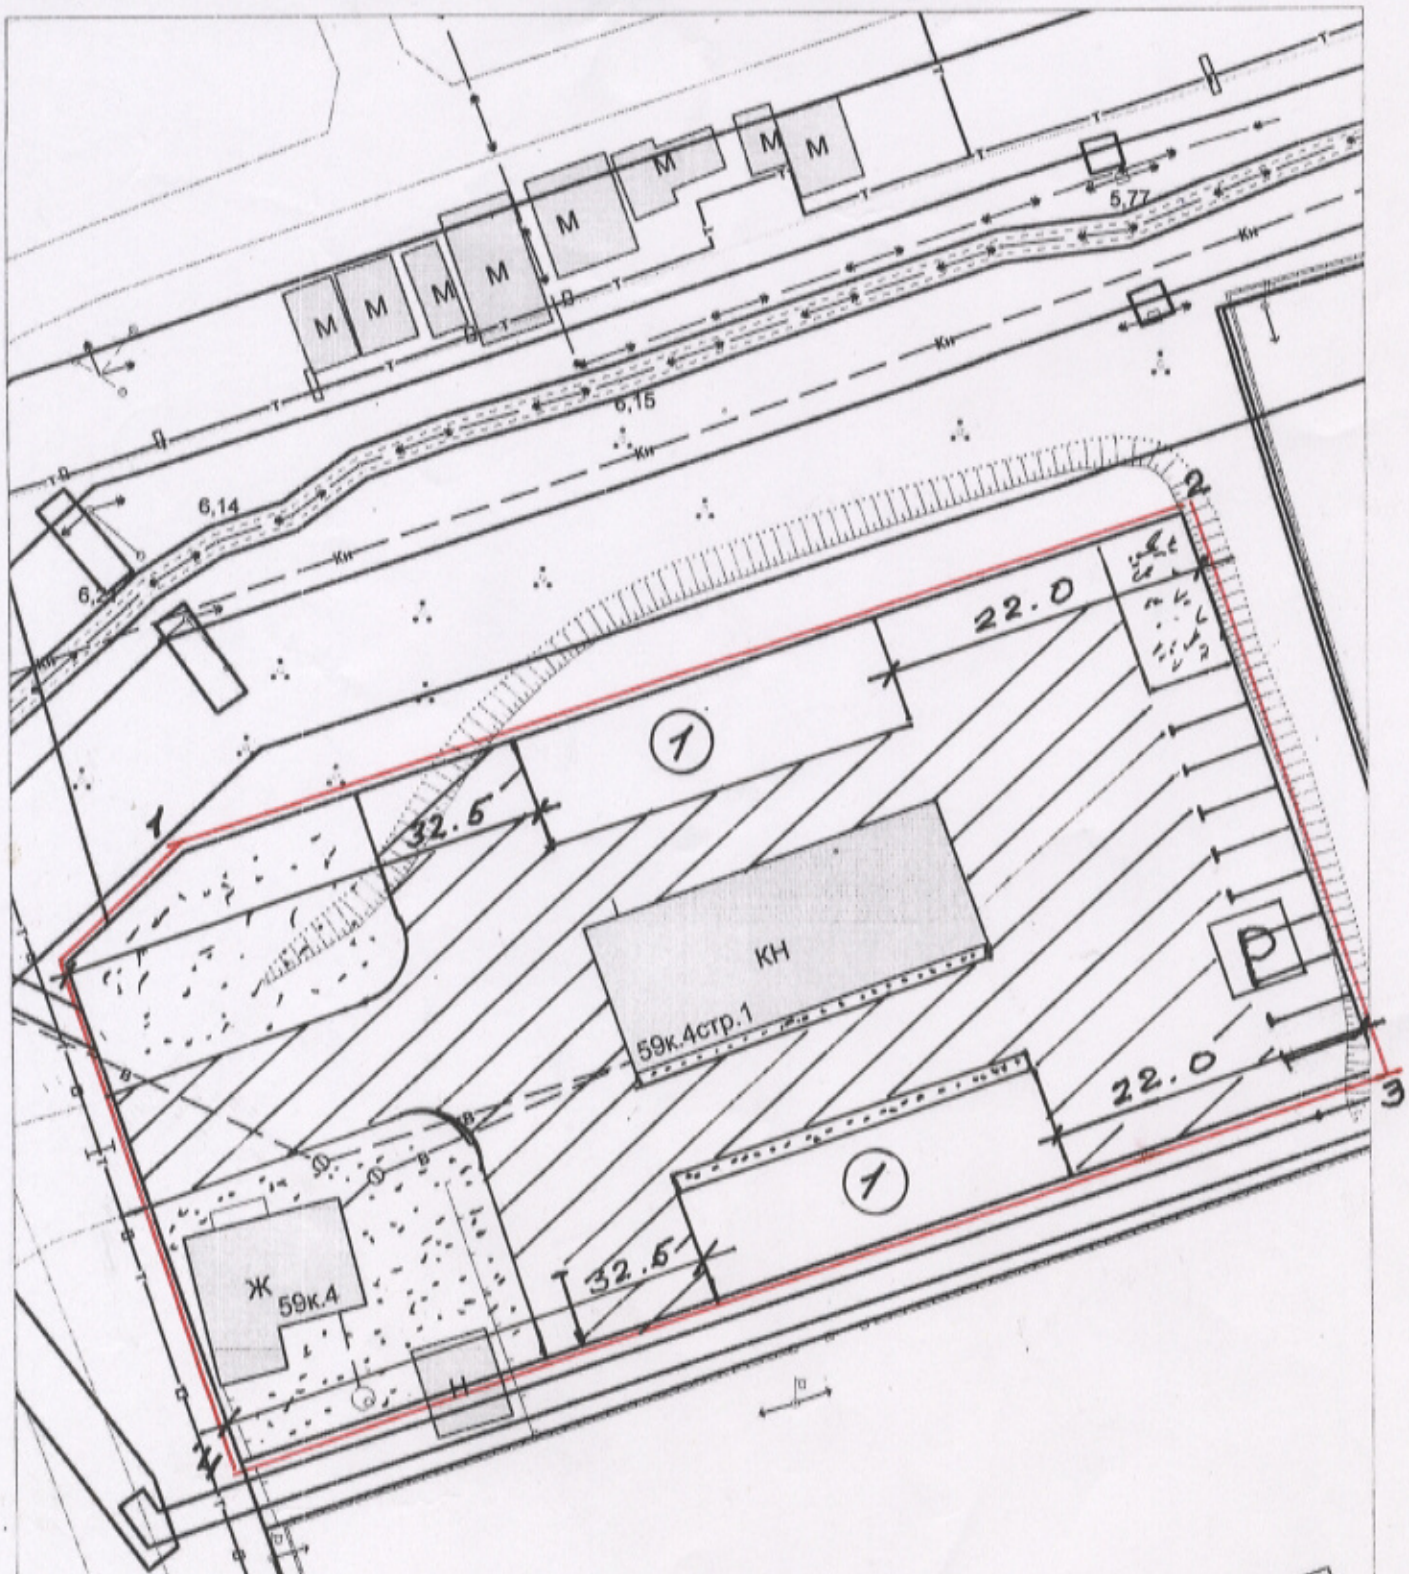

— ГРАНИЦЫ УЧАСТКА

① ПРОЕКТИРУЕМЫЕ ОБЪЕКТЫ

▨ ПРОЕЗДЫ

□ ПАРКОВКИ

▫ ОЗЕЛЕНЕНИЕ

МН