


Схема расположения земельного участка или земельных участков на кадастровом плане территории

УТВЕРЖДЕНА

от _____ № _____
МСК-29, зона 2
29:16:221301

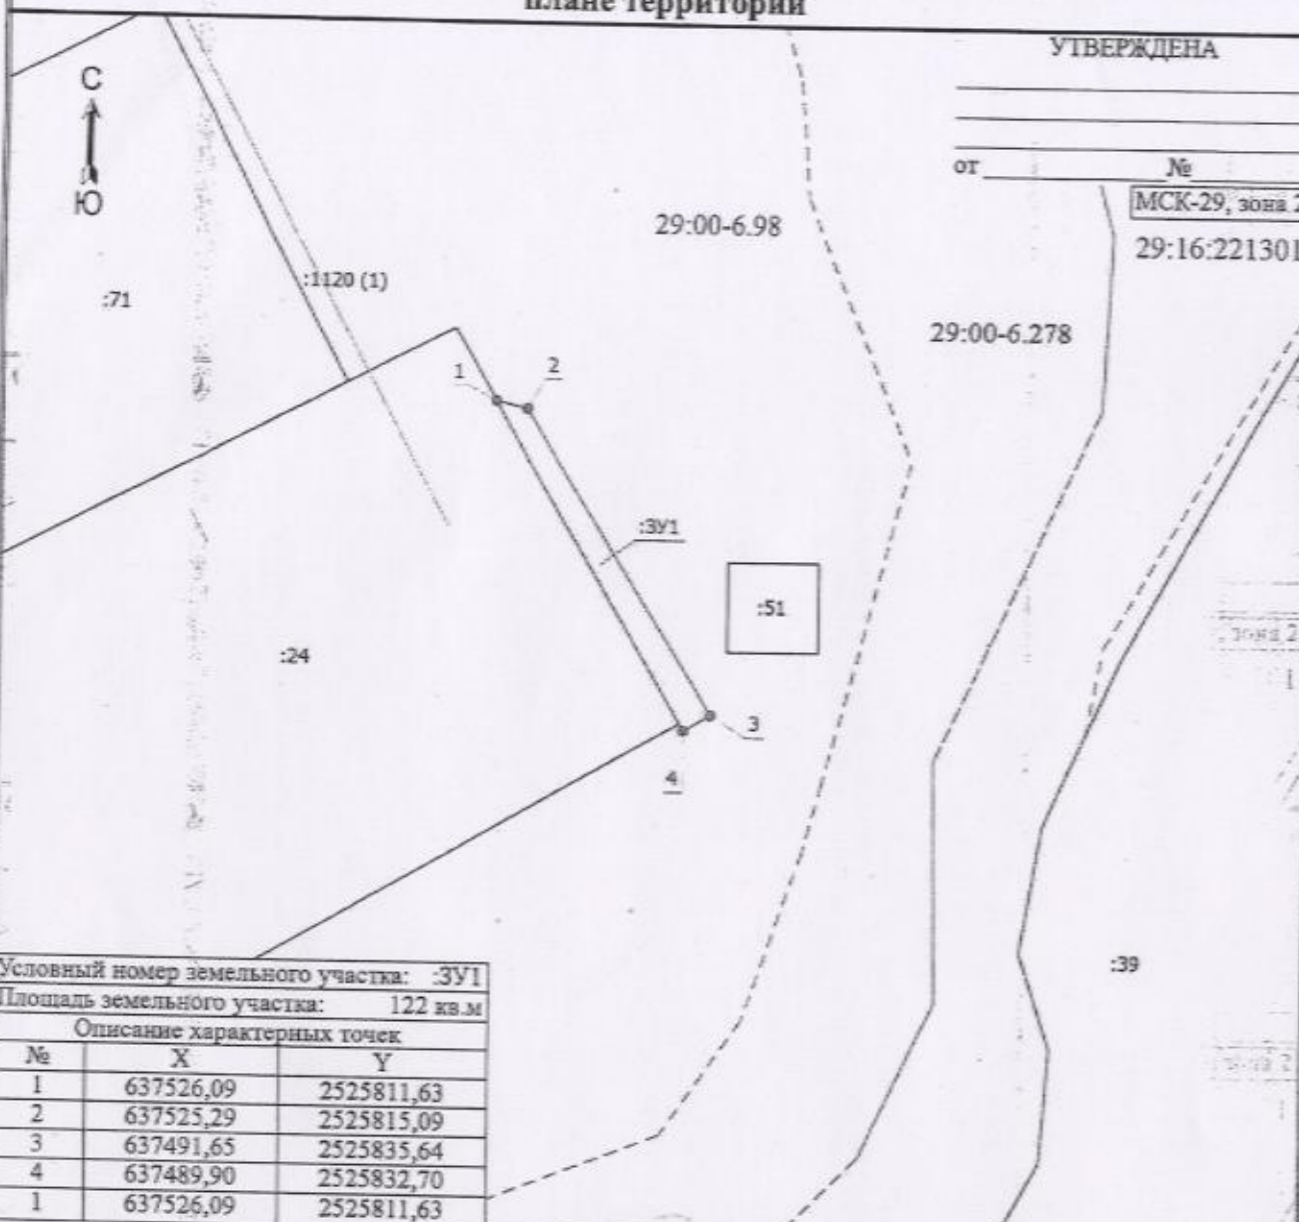

Условный номер земельного участка: :ЗУ1
Площадь земельного участка: 122 кв.м

Описание характерных точек		
№	X	Y
1	637526,09	2525811,63
2	637525,29	2525815,09
3	637491,65	2525835,64
4	637489,90	2525832,70
1	637526,09	2525811,63


Масштаб 1:800

- Условные обозначения
- Часть границы, местоположение которой определено при выполнении кадастровых работ
 - 1 — Обозначение новой характерной точки
 - :24 — Кадастровый номер земельного участка
 - :1120 (1) — Обозначение контура сооружения
 - Часть границы, сведения ЕГРН о которой позволяют однозначно определить ее положение на местности
 - Граница сооружения
 - Граница зоны с особыми условиями
 - — Характерная точка границы земельного участка, сведения о которой отсутствуют в ЕГРН, местоположение которой определено при кадастровых работах (новая характерная точка)
 - 29:00-6.98 — Надпись обозначения зоны с особыми условиями использования
 - 29:16:221301 — Номер кадастрового квартала
 - :ЗУ1 — Образующий земельный участок

Схема расположения земельного участка или земельных участков на кадастровом плане территории

УТВЕРЖДЕНА

от _____ № _____
МСК-29, зона 2
29:16:221301

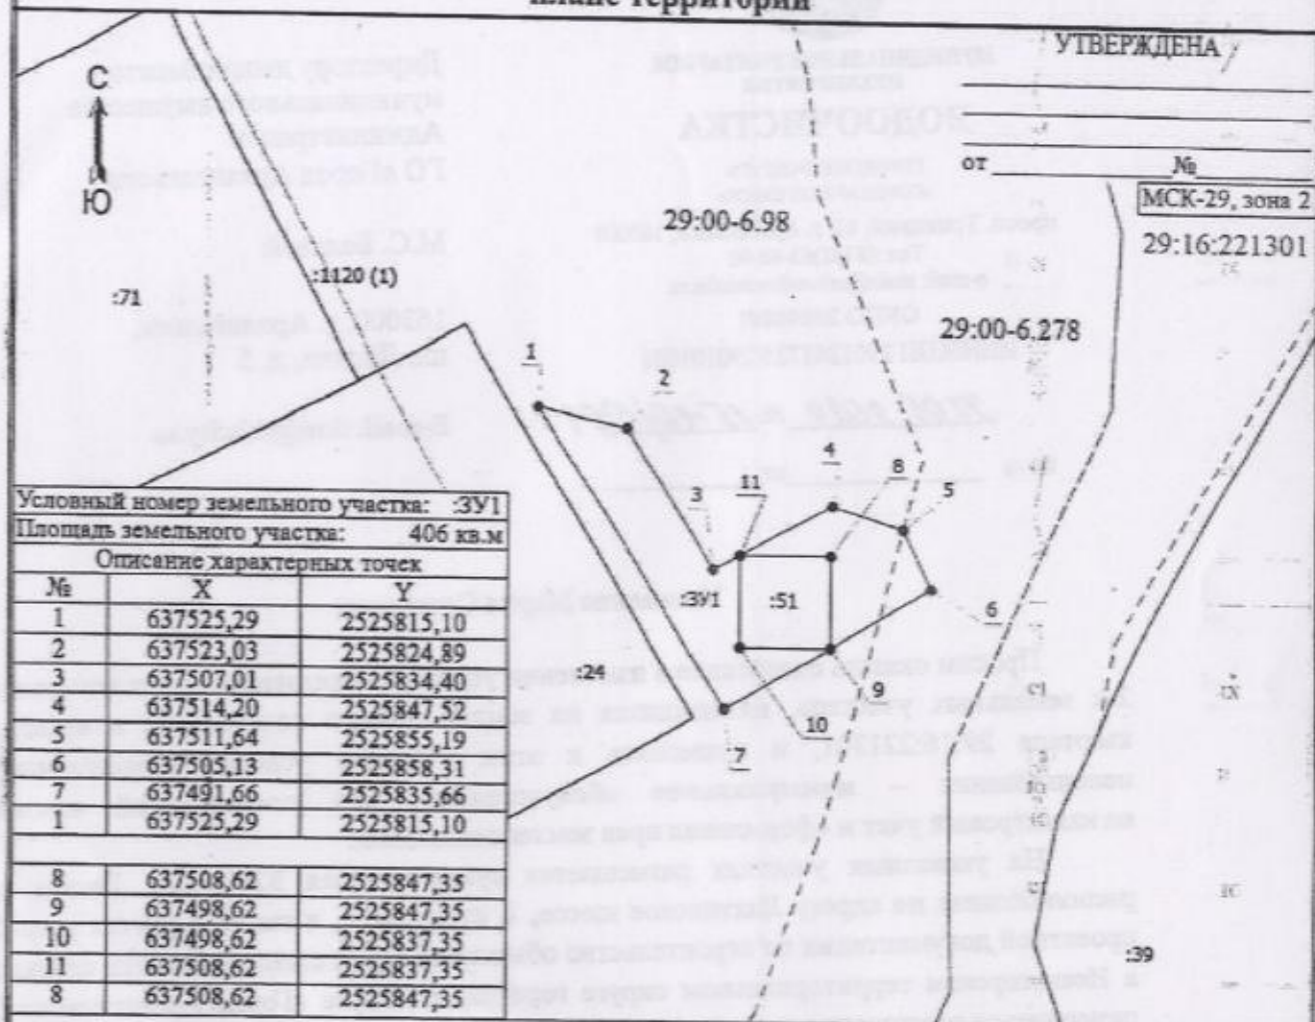

Условный номер земельного участка: :ЗУ1
Площадь земельного участка: 406 кв.м

Описание характерных точек		
№	X	Y
1	637525,29	2525815,10
2	637523,03	2525824,89
3	637507,01	2525834,40
4	637514,20	2525847,52
5	637511,64	2525855,19
6	637505,13	2525858,31
7	637491,66	2525835,66
1	637525,29	2525815,10
8	637508,62	2525847,35
9	637498,62	2525847,35
10	637498,62	2525837,35
11	637508,62	2525837,35
8	637508,62	2525847,35

Масштаб 1:800

- Условные обозначения
- Часть границы, местоположение которой определено при выполнении кадастровых работ
 - — Характерная точка границы земельного участка, сведения ЕГРН о которой соответствуют требованиям, установленным в соответствии с частью 13 статьи 22 Федерального закона от 13 июля 2015 г. N 218-ФЗ "О государственной регистрации недвижимости"
 - 11 — Обозначение характерной точки, местоположение которой не изменилось или было уточнено
 - 1 — Обозначение новой характерной точки
 - :24 — Кадастровый номер земельного участка
 - :1120 (1) — Обозначение контура сооружения
 - Часть границы, сведения ЕГРН о которой позволяют однозначно определить ее положение на местности
 - Граница сооружения
 - Граница зоны с особыми условиями
 - — Характерная точка границы земельного участка, сведения о которой отсутствуют в ЕГРН, местоположение которой определено при кадастровых работах (новая характерная точка)
 - 29:00-6.98 — Надпись обозначения зоны с особыми условиями использования
 - 29:16:221301 — Номер кадастрового квартала
 - :ЗУ1 — Образующий земельный участок