


# СХЕМА РАСПОЛОЖЕНИЯ ЗЕМЕЛЬНОГО УЧАСТКА НА КАДАСТРОВЫЙ ПЛАНЕ ТЕРРИТОРИИ

Местоположение земельного участка: Архангельская область, г. Архангельск,  
Соломбальский тер. окр, Расчалка, ул. 2-ая линия  
Категория земель: Земли населенных пунктов  
Общая площадь (кв.м.): 400  
Кадастровый квартал: 29:22:022210

УТВЕРЖДЕНА  
Распоряжением Главы  
городского округа "Город Архангельск"

от " " №

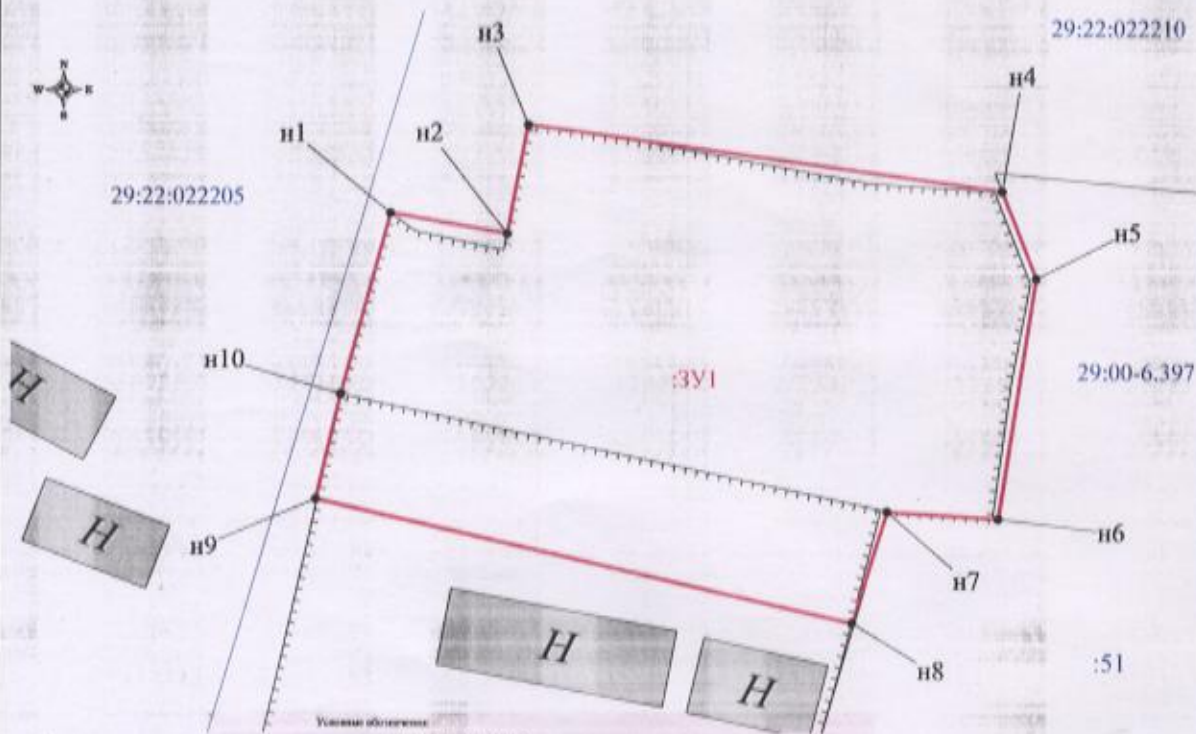

Обозначение характерных точек грани	Координаты (Система координат МСК-29)		Длины сторон
	X	Y	
Площадь земельного участка :3У1 составляет 400 кв.м.			
n1	657273,61	2517300,19	4,69
n2	657272,80	2517304,81	4,39
n3	657277,11	2517305,64	19,01
n4	657274,51	2517324,47	3,72
n5	657271,05	2517325,83	9,63
n6	657261,53	2517324,35	4,42
n7	657261,79	2517319,94	4,63
n8	657257,37	2517318,55	21,87
n9	657262,27	2517297,24	4,27
n10	657266,43	2517298,22	7,45
n1	657273,61	2517300,19	

- Условные обозначения:
- граница кадастрового квартала;
  - существующая граница, выделенная в ЕГРН сведения о которой актуальны для определения ее местоположения;
  - линия образующая часть границы, сведения о которой достаточны для определения ее местоположения;
  - существующая граница, выделенная в ЕГРН сведения о которой актуальны для определения ее местоположения;
  - линия образующая часть границы, сведения о которой достаточны для определения ее местоположения;
  - кадастровый номер границы земельного участка, сведения в ЕГРН о которой не соответствуют требованиям, установленным в соответствии с федеральным законом N 218-ФЗ от 13 июля 2015 г.;
  - кадастровый номер границы земельного участка, сведения в ЕГРН о которой соответствуют требованиям, установленным в соответствии с федеральным законом N 218-ФЗ от 13 июля 2015 г.;
  - кадастровый номер границы земельного участка, сведения о которой отсутствуют в ЕГРН, местоположение которой определено при инженерных работах (внесены в кадастр точек);
  - кадастровый номер точки границы, сведения о которой не позволяют однозначно определить ее местоположение на местности;
  - кадастровый номер точки границы, сведения о которой позволяют однозначно определить ее местоположение на местности;
  - обозначение образуемого земельного участка;
  - обозначение кадастрового номера образуемого земельного участка;
  - обозначение кадастрового номера земельного участка;
  - обозначение кадастрового квартала;
  - обозначение кадастрового номера объекта недвижимости;
  - граница территории для ЭЗС, расположенная на территории образуемого земельного участка;
  - граница охранной зоны для ЭЗС, расположенная на территории образуемого земельного участка.

Примечания:  
1. Площадь образуемого участка является проектной  
2. Указанное значение площади может быть изменено при проведении кадастровых работ не более, чем на десять процентов



Номер регистрации			Масштаб 1:300
Кадастровый инженер	Подпись	Дата	Лист 1
Талых А.С.		17.05.2024	Листов 1