

Подписывайтесь на нас в социальных сетях
и будьте в курсе всего, что происходит в городе!



#СвоихНеБросаем

Городская газета

АРХАНГЕЛЬСК – ГОРОД ВОИНСКОЙ СЛАВЫ

ЕЖЕНЕДЕЛЬНОЕ
ИЗДАНИЕ
АДМИНИСТРАЦИИ
ОБЛАСТНОГО
ЦЕНТРА

→ № 29 (1122),
15 апреля 2022 года

ЛЮДИ И СОБЫТИЯ • ПОЛИТИКА И ЭКОНОМИКА • КУЛЬТУРА И СПОРТ

Похожие непохожести

На сцену культурного центра «Соломбала-Арт» в этом году вышла 21 пара близнецов и двойняшек

Ирина КОЛЕСНИКОВА,
фото: пресс-служба
КЦ «Соломбала-Арт»

Как, по-вашему, необычная связь между близнецами – миф или реальность? Существует ли феномен близнецов?

Любовь и Надежда Корельские доказывают всей своей жизнью, что существует. И вместе они тоже всю жизнь. Им – 130 лет на двоих. Сестры-близнецы – самые близкие подруги, одинаковы во всем.

– В нашей жизни все одинаково: характеры, профессии парикмахеров и увлечение песней, – рассказывают они. – Мы вдвоем можем и погрустить, и порадоваться. Это поддержка друг друга. Сестра-близнец лучше любой подруги. И понимаем мы всегда друг друга без слов.

Любовь и Надежда Корельские самые старшие участницы шоу и на его сцену вышли уже во второй раз. А вот двойнятам Родиону и Наде Плашкиным – всего 1 год и 8 месяцев. Наде нравятся всяческие активности, а вот Родион любит петь песни на своем языке. У Людмилы и Кирилла Плашкиных четверо детей. Появление двойняшек они... нагадали сами.

Людмила рассказывает, что супруг подарил ей конфеты с пожеланиями внутри. В одной из них будущая мама двойняшек нашла такое: «Не оглядывайся назад – все самое интересное впереди». Тогда Людмила пошутила, мол, будет интересным, если родится двойня, ведь пара уже на тот момент воспитывала двоих детей. И что же выдумаете? Буквально через неделю Плашкины узнали по результатам УЗИ, что родится двойня!

Еще одни участники шоу – девятилетние Иван и Марья Рыжковы. Они уже опытные артисты и совсем не боятся сцены. Потому что неоднократно были победителями конкурса карнавальных костюмов «Маскарад календаря». Он тоже ежегодно проходит на сцене «Соломбалы-Арт».

– Мы учимся в музыкальной школе. Ваня играет на фортепиано, а я на гитаре. В шоу нам понравилось участвовать. Тут весело и здорово! Я никогда не видела столько двойняшек вместе, – поделилась впечатлениями Марья Рыжкова.

А Роман и Никита Юрковские, чтобы принять участие в шоу «Похожие непохожести», приехали в Архангельск из Няндомы. Оба парня любят спорт, но Никита предпочитает футбол, а его брат – бокс!

Напомним, что шоу близнецов и двойняшек «Похожие непохожести» – это совместный проект культурного центра «Соломбала-Арт» и творческого объединения Любви Крыловой. И прошел он в Архангельске уже в восьмой раз.

Как и всегда, участники конкурса демонстрировали свои таланты – пели, танцевали и читали стихи. А музыкальным подарком на празднике стали выступления коллективов КЦ «Соломбала-Арт»: хореографического ансамбля «Элегия», вокальной студии «Территория звезд», студии оригинального жанра «Butterfly», танцевальной студии «Мечта», а также образцового художественного коллектива «Апельсин» из АГКЦ.

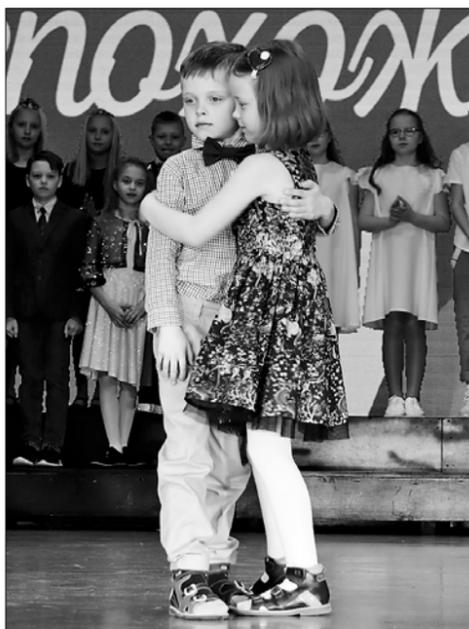




ФОТО: ШКОЛА № 43

Валерия Кухтина: по следам Ломоносова

Ученица 43-й школы стала победителем Межрегиональной научно-практической конференции учащихся XIII Малые Ломоносовские чтения.

В Северном государственном медицинском университете прошли ежегодные Малые Ломоносовские чтения.

В межрегиональной научно-практической конференции принимают участие школьники с 4 по 11 классы, а также студенты средних образовательных профессиональных учреждений (Архангельска, Северодвинска, Мурманска, Мезени, Онеги, с. Шангалы, Иркутска).

На конкурс поступило 52 работы. Они были предварительно просмотрены и оценены экспертами.

В рамках конференции была организована работа пяти секций и семи подсекций.

Ученица 11 «А» класса 43-й школы **Валерия Кухтина** представила на научно-практической конференции в секции «Социально-философские проблемы общества» работу «Он завещал свое сердце науке... Посвящается памяти анатома, профессора Ивана Никитича Маточкина».

За эту исследовательскую работу будущий абитуриент медицинского вуза получила диплом I степени.

– Талантливая и способная ученица. В нашей 43-й школе учится с первого класса. В свое время увлеклась лыжами как видом спорта, но с 8 класса свое внимание обратила на медицину и начала заниматься в Музее истории медицины Европейского Севера при СГМУ. Там Валерия изучает историю медицины и готовит исследовательские работы по этой тематике.

Валерия в 2020-м и в декабре 2021 года уже участвовала в Историко-краеведческих чтениях, посвященных памяти А. Н. Грандильевского.

А сейчас впервые приняла участие в Малых Ломоносовских чтениях и стала дипломантом I степени. А поступать она, соответственно, собирается в медицинский вуз, – поделилась классный руководитель 11 «А» класса **Анна Просвирякова**.

Солнечная система малышей

Во всех 20 группах детского сада № 123 «АБВГДейка» прошли «космические» занятия



ФОТО: ДЕТСКИЙ САД №123



ФОТО: ДЕТСКИЙ САД №123



ФОТО: ДЕТСКИЙ САД №123

Педагоги читали воспитанникам рассказы и стихи о космосе, планетах, космонавтах, «строили» с ребятами ракеты и спутники из конструкторов, строительного и бросового материалов, создавали макет «Солнечная система».

Также дети приняли активное участие в выставке «Этот загадочный космос», где они совместно с педагогами и родителями создавали креативные космические экспонаты и рисовали тематические рисунки. Порядка 80 самодельных экспонатов

украшили космическую выставку детского сада.

А в рамках опытно-экспериментальной деятельности воспитанники дошкольного учреждения узнали о форме планет Солнечной системы, их размерах и движении вокруг своей оси.

Ребята познакомились и с новыми «космическими» словами: «метеорит», «орбита», «телескоп», «скафандр», «спутник», «созвездие».

Педагоги-воспитатели показали детям фотографии первых спутников, космических станций и героев космоса. Юные исследователи узнали о первых космических собаках-путешественниках Белке и Стрелке и, разуме-

ется, первом космонавте – Юрии Гагарине.

Инструктор по физической культуре **Лидия Захарова** провела дошколятам в рамках «Космической недели» спортивную игру «Космическое путешествие». Дети делали космическую зарядку с планетами, помогали стражам галактики убирать космический мусор и расставлять планеты в порядке Солнечной системы. Так, в рамках спортивной игры воспитанники детского сада № 123 успели слетать на планету Сатурн и вместе с ней покрутить «кольца».

Итоговым мероприятием «звездной» недели стал праздник «Путешествие в

космос», который прошел в День космонавтики. Мероприятие провели музыкальные руководители: **Светлана Ананьина** и **Валентина Пономарева**, педагоги-воспитатели и другие специалисты детского сада.

В этот день ребята могли почувствовать себя настоящими космонавтами (но перед этим обязательная «предполетная» физическая подготовка в виде музыкально-динамической разминки); они проходили различные интересные космические испытания под соответствующий музыкальный ряд, смотрели познавательное видео «Космос далекий и близкий», вместе с инопланетянами посещали фантастические планеты, участвовали в стилизованных эстафетах («пробирались через тернии к звездам», передвигались как луноходы, «стартовали» в ракетах со своего космодрома) и играли в «космические» игры – «Инопланетяне», «Посадка на Луну», «Быстрые кометы», «Марширующие звездочки».

– Весь наш педагогический коллектив и сотрудники учреждения активно и творчески готовились к проведению «Космической недели». Чтобы ребята могли принять участие и в спортивных соревнованиях, и в тематических выставках, узнать много интересного о космосе и первых его героях – и они, конечно, получили массу удовольствия и радости. А самое главное, смогли почувствовать себя тоже немного космонавтами и путешественниками, – рассказала заведующая детским садом № 123 **Галина Болтовская**.

Словом, «Космическая неделя» в детском саду «АБВГДейка» хоть и пролетела яркой кометой, но в каждом ребенке оставила счастливый космический след-воспоминание.

Закалять здоровье и укреплять дух

В библиотеке № 10 прошли культурно-оздоровительные мероприятия во Всемирный день здоровья

В этот день библиотеку № 10 имени Федора Абрамова, что находится в округе Варавино-Фактория, посетило свыше 150 человек.

И каждый из гостей культурного учреждения пришел, чтобы стать участником цикла оздоровительных мероприятий «В здоровом теле – здоровый дух!», что подготовили сотрудники окружной библиотеки.

Начался цикл мероприятий с оздоровительной гимнастики для людей с ограниченными возможностями здоровья клуба «Открытый мир».

После гимнастики они приняли участие в мастер-классе по изготовлению декоративной веточки вербы, что провела для них **Татьяна Варгасова**.

Также в цикл оздоровительных мероприятий вошли вокальные упражнения. Как пение развивает легкие, продемонстрировал посетителям библиотеки самодельный хор русской песни «Варавина».

Так, ансамбль под руководством **Татьяны Малышевой** мелодично



ФОТО: БИБЛИОТЕКА № 10 ИМ. ФЕДОРА АБРАМОВА

и бойко исполнил русские народные песни «На крутом Яру» и «Посейли лен за рекой».

После музыкальных упражнений вновь пришло время заняться физическим здоровьем. Участники клубы здоровья «Надежда» под руководством **Лидии Поповой** продемонстрировали посетителям библиотеки комплекс дыхательной гимнастики А. Н. Стрельниковой и пригласили всех желающих на совместные утренние пробежки и занятия скандинавской ходьбой.

– Также для участия в цикле оздоровительных мероприятий во Всемирный день здоровья коллектив библиотеки пригласил и нашего долгожителя округа Варавино-Фактория – 92-летнего **Федора Григорьевича Вакорина**.

И он делился своим секретом долголетия, один из которых совершенно прост: не нужно курить и злоупотреблять алкоголем. И добавил, что обязательно нужно включать в свой режим дня трудовую деятельность – нельзя «засиживаться».

И еще выступила в рамках мероприятия 92-летняя **Валентина Михайловна Левчук**, которая раньше работала на 2-м лесозаводе и общий стаж ее трудовой деятельности составляет 63 года, только в 85-летнем возрасте она вышла на пенсию. Валентина Михайловна также сказала, что ее секрет хорошего самочувствия – трудовая деятельность и позитивный настрой, – рассказала главный библиограф библиотеки № 10 **Анна Холопова**.

Словом, цикл мероприятий «В здоровом теле – здоровый дух» в би-

блиотеке имени Федора Абрамова прошел не только здорово, но еще и ярко, интересно и душевно.

Как и жизнь капитана дальнего плавания, проработавшего в Архангельском траловом флоте 53 года, **Владимира Лупачева**, который рассказал посетителям о своем становлении как моряка и потомственной профессии в семейной родословной. А чтобы стать профессионалом в своем любимом деле – нужно еще и оздоравливать свой дух, закалять здоровье!



ФОТО: БИБЛИОТЕКА № 10 ИМ. ФЕДОРА АБРАМОВА



Подготовила
Елена ЧУДЕСНАЯ



ФОТО: ДЕТСКИЙ САД №173



ФОТО: ДЕТСКИЙ САД №173

Дети знакомились с Мойдодыром и Айболитом

Детский сад «АБВГДейка» отметил юбилей Корнея Чуковского

К юбилею любимого детского писателя Корнея Чуковского педагогический коллектив детского сада №123 провел с воспитанниками тематические занятия и викторины, оформил выставки рисунков к его произведениям.

Так, в первой младшей группе «Погремушка» педагог-воспитатель Анна Чеснокова не только познакомила малышей с чудесными произведениями Корнея Ивановича, но и увлекла их в творчество. Дети с удовольствием слушали историю про чудесного доктора, помогали Айболиту выле-

чить пациентов, а затем рисовали счастливых выздоровевших животных ладошками: и слонов, и верблюдов, и лису, и рыб, и бегемотов, и тигров, и зайчику с зайчонок, и носорогов.

А в старшей группе к детям пришла в гости Королева Книжного царства. Она напомнила ребятам правила обращения с книгами и пригласила в гости к известному детскому писателю – Корнею Чуковскому и героям его сказок.

Дети с радостью и увлечением слушали отрывки из сказок, отгадывали загадки о героях, играли в игру «Подскажи словечко», с удовольствием помогли Федоре, Мойдодыру и Айболиту

найти их вещи. А на прощание Королева Книга обещала вернуться в детский сад и познакомить мальчишек и девчонок с творчеством других русских писателей и поэтов.

Также в детском саду «АБВГДейка» началась ежегодная театральная неделя. И в эту волшебную неделю театральные образы юные дарования дошкольного учреждения вместе с педагогами ставили и принимали участие в мюзиклах, сценках и спектаклях по мотивам стихов-сказов Корнея Ивановича Чуковского.

– В этом мероприятии у нас участвовали все 20 групп детского сада. Проводились тематические занятия, театральные игры.

Плюс прошла традиционная театральная неделя, посвященная творчеству Корнея Чуковского, и мы ее связали с темой раннего профессионального самоопределения. Всем нашим воспитанникам очень понравилось участвовать и в сценках, и в играх. Особенно им понравились спектакли «Айболит» и «Телефон», а те детки, которые принимали участие, потом и дома родителям самостоятельно показывали театрализованные сценки, чему последние были рады и писали в адрес наших воспитателей положительные отзывы, – рассказала заместитель заведующего детским садом по учебно-воспитательной работе Ирина Кладовщикова.

На зарядку становись

Воспитанники детского сада № 173 приняли участие в акции «Будь здоров!».



ФОТО: ДЕТСКИЙ САД №173

С 7 по 10 апреля проходила Всероссийская акция «Будь здоров!», приуроченная ко Всемирному дню здоровья. Акция проходит в рамках национального проекта «Здравоохранение».

Активно акцию поддерживают городские дошкольные учреждения.

Так, в детском саду № 173 «Подснежник» 26 педагогов-воспитателей приняли участие в акции и провели детям Всероссийскую зарядку в 10 утра. В зарядке приняли участие 421 воспитанник от 3 до 7 лет.

– Мероприятие проходило как в группах, так и на улице. Каждый наш педагог подошел к проведению Всероссийской зарядки творчески с использованием музыкального сопровождения. Дети очень любят все спортивные мероприятия и особенно – проводимые на улице. Нам повезло: в этот день светило солнышко – дети не переставали улыбаться и заряжаться хорошим настроением, – поделилась педагог-воспитатель Анна Джима.

Детский сад № 173 «Подснежник» располагается в трех зданиях в округе Варавино-Фактория. В нем функционируют 32 группы и воспитываются более 800 детей. Дошкольное учреждение регулярно и активно принимает участие в мероприятиях разного уровня.

– Ежегодно мы проводим праздники здоровья, спортивные соревнования, физкультурные праздники... И помогаем нашим воспитанникам приобщаться к здоровому образу жизни легко и радостно. Забота о здоровье детей является одним из приоритетных направлений в нашем детском саду. И мы продолжим поддерживать эту традицию, – отметила заведующая дошкольным учреждением Елена Силуянова.



ФОТО: ДЕТСКАЯ БИБЛИОТЕКА ИМЕНИ КОКОВИНА

Тотальный диктант возвращается в «живой» формат

В Архангельске состоялся ежегодный просветительский Тотальный диктант.

Цель акции – показать, что быть грамотным важно для каждого человека, убедить, что заниматься русским языком нелегко, но увлекательно и полезно, объединить всех, кто умеет или хочет писать и говорить по-русски.

Тотальный диктант – общественный проект, который проводится силами активистов и волонтеров. Организатор акции – фонд «Тотальный диктант» (Новосибирск). Уникальный текст диктанта каждый год специально для акции создает известный писатель.

Участвовать в акции мог любой желающий, независимо от возраста, пола, образования, вероисповедания, профессии, семейного положения, интересов и политических взглядов.

В этом году Тотальный диктант в Архангельске в формате офлайн проводился на двух площадках – в научной библиотеке имени Добролюбова и детской библиотеке имени Коковина. Коковинка в шестой раз принимает участников общественной акции.

Тексты были интересными, но одновременно с этим и сложными в связи с обилием вариантов знаков препинания.

В этом году автором текста для проведения Диктанта стала современная российская писательница, поэт и сценарист Марина Степнова. Она известна по таким произведениям, как «Сад» и «Женщины Лазаря».

– Проводить мероприятие нам помогает группа активистов-филологов из Северодвинска. Она будет проверять выполненные работы. Самый молодой участник – это четвероклассник, самый пожилой – 70-летний житель областного центра. Меня как филолога, безусловно, радует внимание к русскому языку. Наш современный мир с головой ушел в виртуальное пространство, где пользователи Сети общаются друг с другом посредством текста, быть грамотным стало, действительно, важно и востребовано, – отметила заведующая библиотекой Ирина Перевозникова.

Учим и учимся по-новому

Учителя из Приморского района экспериментировали на мастер-классе в ДНК



ФОТО: ДОМ НАУЧНОЙ КОЛЛАБОРАЦИИ



ФОТО: ДОМ НАУЧНОЙ КОЛЛАБОРАЦИИ



ФОТО: ДОМ НАУЧНОЙ КОЛЛАБОРАЦИИ

Центр дополнительного образования детей «Дом научной коллаборации» при САФУ был создан в рамках реализации федерального проекта «Успех каждого ребенка» национального проекта «Образование».

Кроме того, что в ДНК по дополнительным образовательным направлениям обучаются школьники (с 5 по 11 классы) и студенты, здесь также проходят обучение по профессиональным программам повышения квалификации учителя и педагоги.

На днях центр «ДНК» посетили учителя физики из шести школ Приморского района – Васковской, Талажской, Ластольской, Пустошинской, Патракеевской, Катунинской. В рамках программы повышения квалификации педагогов они приняли участие в мастер-классе по работе с наборами ГИА-лабораторий «Физический эксперимент на 5».

Мастер-класс для них провела кандидат физико-математических наук, доцент САФУ Виктория Михайловна Юлкова.

– Восхищаемся педагогами, которые постоянно развиваются и

учатся чему-то новому! ДНК активно работает не только с учителями Архангельска в рамках реализации программ повышения квалификации, но и регулярно проводит для педагогов региона тематические мастер-классы. Так, учителя физики Приморского района уже во второй раз приезжают в ДНК, где для них проводят практикумы по экспериментальной физике. Подобные мастер-классы у нас организуются по запросу самих педагогов. Мы открыты предложениям, – сказала директор Дома научной коллаборации Марина Попова.

Утро прокурора начинается с газеты

В редакции газеты побывал прокурор Архангельской области Николай Хлустиков

Руководитель регионального надзорного ведомства познакомился с коллективом газеты «Архангельск – город воинской славы».

Николай Николаевич подчеркнул, что и сегодня, в век интернета, печатные СМИ не теряют своей актуальности.

– Органы прокуратуры открыты для работы со средствами массовой информации, и, конечно, без вашей помощи мы не сможем объективно отразить нашу работу, с тем чтобы ее так же объективно оценили и жители столицы Поморья, и всего региона, – обратился к журналистам Николай Хлустиков. – Несмотря на популярность интернета, газеты востребованы в современном мире. И я тоже, признаться, имею определенную тягу к чтению именно печатных периодических изданий. Когда тот или иной материал появляется где-то на просторах Сети, не возникает ощущения значимо-



сти события, а вот материал, который опубликован в газете, воспринимается иначе... Поэтому от-

ношение к печатным изданиям достаточно трепетное, особенно у старшего поколения.

Гость редакции также вручил коллективу и главному редактору АГВС Евгению Удалкину благодарность за освещение деятельности органов прокуратуры Архангельской области. Кстати, в этом году представители надзорного ведомства нашего региона отмечают сразу две круглые даты – 300-летие прокуратуры Российской Федерации и 100-летие прокуратуры Архангельской области.

Встреча продолжилась интервью. Говорили о специфике работы на Севере и главных проблемах региона и города, взаимодействии прокуратуры и власти, коррупционных преступлениях и мошенничестве, контроле за реализацией нацпроектов и многом другом.

И все же главной темой стал вопрос расселения ветхого и аварийного жилья. Как подчеркнул Николай Хлустиков, ни один прием граждан не обходится без обращений по этой проблеме.

– Статистика говорит, что в Архангельске 5 352 многоквартирных дома, а деревянных – 3 700, треть из

них признаны ветхими и аварийными. И те дома, которые в этот список не вошли, тоже находятся в плачевном состоянии и постоянно пополняют этот перечень. В среднем в год из аварийного жилья переселяется 2500 граждан – это достаточно большое количество, но за счет постоянного увеличения списка аварийных домов проблема до сих пор стоит очень остро, – прокомментировал Николай Хлустиков.

Гость редакции рассказал, что по этой проблеме прокуратура Архангельской области работает в трех направлениях. Во-первых, отслеживает процесс эффективного расходования бюджетных средств. Во-вторых, осуществляет контроль за приведением маневренного фонда в соответствие с требованиями санитарно-эпидемиологического законодательства. Третье направление – надзор за соблюдением законодательства об исполнительном производстве в интересах граждан, добившихся вынесения судебных решений о переселении.



Письма, опаленные войной

В «Поморской АРТели» открывают полевую почту

В филиале АГКЦ «Поморская АРТель» начинает свою работу полевая почта. Коллектив запускает акцию, посвященную Дню Великой Победы, – «Письма, опаленные войной».

В купеческом доме по адресу: проспект Чумбарова-Лучинского, 15 будет установлен ящик полевой почты – все желающие могут поделиться своими семейными историями о самых трудных временах, пережитых нашей страной.

– Нет в России семьи такой, где б не памятен был свой герой – именно эти слова натолкнули нас на мысль о том, что многие наши соотечественники хотели бы поделиться своими семейными рассказами о родных и близких, которые пережили эту лихую годину. И это обязательно фронтовые подвиги или трудовые свершения, но и обычные, повседневные жизненные ситуации, – рассказал артист, балетмейстер, режиссер-постановщик Андрей Пономарев.

Письма в филиале ждут от людей разного возраста – и взрослых, и детей. И короткие весточки – в два-три предложения, и длинные – как повесть, их прочитают артисты из творческого объединения «Поморское счастье» и детской театральной студии «Северные чудеса» в специальных видеосоюжетах на странице группы «Поморская АРТель» в социальной сети «ВКонтакте». Кроме того, работы архангелогородцев лягут в основу сценария театрализованного представления «Письма, опаленные войной».

– Наши герои живы до тех пор, пока жива память о них. Наша память – это память великой России, – говорит Андрей Пономарев.



Урок мужества от офицера

Анатолий Перевозчиков встретился с курсантами Архангельского морского института им В. И. Воронина



Председатель регионального отделения ветеранской организации войск национальной гвардии, заместитель председателя президиума реготделения Общероссийской организации «Офицеры России» генерал-майор юстиции в отставке Анатолий Перевозчиков провел для ребят урок мужества.

Анатолий Александрович – ветеран трех силовых структур, более 30 лет

прослуживший во внутренних войсках, участник боевых действий в Чечне, кавалер орденов «За военные заслуги», «За мужество и гуманизм».

Он не понаслышке знает, что такое война, поэтому и уроки мужества ветерана основаны на личном опыте, непридуманных историях о героизме и мужестве российских бойцов. Особенно сегодня общение с такими людьми не может не трогать.

Анатолий Александрович рассказал курсантам АМИ о своей профессии, которую посвятил служению Родине, и

провел беседу на тему: «Мы – русские! Мы – одна семья!».

– Я отслужил много лет. Сколько себя помню, всегда мечтал быть военным. Правда, стать генералом никогда не мечтал – думал, дослужусь до звания майора, и достаточно. Но так судьба распорядилась. Я всего добился своим трудом – служил с желанием, охотой, работал всегда на износ. Я не паркетный генерал, а обычный офицер, прошедший все сложности военной службы, – так о себе говорит Анатолий Перевозчиков.

Время помогать

Женсовет Цигломени поддержал жителей Донбасса и российских военнослужащих

Все больше общественников и неравнодушных горожан присоединяется к акциям по сбору гуманитарной помощи жителям Донбасса.

В знак поддержки жители Архангельска отправляют небольшие подарки российским военнослужащим, участвующим в спецоперации на Украине. Ну а школьники пишут письма, напутствуя современных героев беречь себя и поскорее возвращаться домой...

Не остался в стороне и Цигломениский женсовет: активистки собрали детские наборы для беженцев Донецкой и Луганской республик. В них – предметы личной гигиены: детские присыпки, памперсы и

прочие необходимые малышам вещи. У этой акции даже девиз есть: «Архангельск – детям». Кроме того, общественники отправили подарки военнослужащим, которые сегодня находятся на передовой.

– В такой ситуации любой нормальный человек не может оставаться в стороне, мы обязаны помогать тем, кто попал в беду, помочь наши ребятам, которым сейчас очень тяжело и которым как никогда нужна моральная поддержка соотечественников, – поделилась председателем Цигломениского женсовета Наталья Братина.

Всю собранную помощь активистки женского движения передали в региональное отделение Красного Креста, там гуманитарный груз будет распределен по адресатам.





Подготовила
Наталья ЗАХАРОВА

Страна беззаботного детства

В Совете ветеранов Ломоносовского округа создан пионерский уголок, где проводят встречи поколений



ФОТО: ГАЛИНА МАРТЫНОВА

Так, на днях в Совете собрались ветераны, добровольцы «Группы Милосердия», «Дети войны» и курсанты Архангельского сводного отряда «Феникс» ВПЦ «Вымпел». Представители старшего поколения делились с молодежью воспоминаниями о счастливом пионерском детстве.

– С гордостью от того момента, когда тебя принимали в пионеры, ничто не может сравниться. Готовились к этому событию очень серьезно, учили не только «Клятву пионера», но и слова песни «Взвейтесь кострами» – гимна пионерии нашей необъятной страны! Пионерия – это образ нашего детства, детства яркого, радостного, счастливого, защищенного, полного надежд и

планов, переполненного ощущением гордости за свою страну, беззаботной уверенности в завтрашнем дне. Все мы ощущали себя маленькими частичками нашего огромного многонационального Советского Союза, – поделилась председателем «Группы Милосердия» Галина Мартынова.

Ветераны пионерского движения вспоминали, как собирали металлолом и макулатуру, подтягивали отстающих, защищали слабых, отмечали звездами дома участников Великой Отечественной войны... Как ездили в пионерские лагеря, играли в «Зарницу» и мечтали об отдыхе в знаменитом «Артеке». По словам общественников, у всех, кто жил в Советском Союзе, пионерия вызывает самые добрые, светлые воспоминания.

И, похоже, молодежь тоже прониклась теплыми чувствами к пионерской организации.

– Мы увидели восхищенные лица курсантов. Обращение к духовному опыту предшествующих поколений – важнейший фактор формирования нравственности, любви к Родине, осознания ответственности за ее могущество, честь и независимость, сохранение материальных и духовных ценностей общества. Мы верим: чем чаще мы будим проводить такие мероприятия, тем крепче будет нить поколений, – говорит Галина Мартынова.

Сегодня в Совете ветеранов Ломоносовского округа вовсю готовится встретить 100-летний юбилей пионерской организации. Мероприятия в том числе будут проходить в пионерском уголке. Помощь в его создании оказали администрация Архангельска, региональная федерация киберспорта, детская организация «Юность Архангельска».

Танец – путь к здоровью!

С таким девизом встретили Всемирный день здоровья в Студии хорошего самочувствия

«Студия хорошего самочувствия» – проект центра общественного здоровья и медицинской профилактики. Здесь посетители получают информацию о том, что нужно делать, чтобы сохранить и укрепить здоровье, меньше болеть, хорошо выглядеть.

Ну и конечно, занимаются оздоровительными упражнениями и танцами.

Присоединиться приглашают и людей с ограниченными возможностями здоровья. Так, студия работает с подопечными Архангельской местной организации «Всероссийского общества слепых», а также Российской общественной организации инвалидов «Надежда» – среди них есть и плохослышащие, и плохослышащие, и, конечно, разучивать танцевальные элементы им сложно, но посетители студии мужественно преодолевают трудности.

– На занятиях мы и поем – в качестве дыхательной гимнастики, и комплекс упражнений выполняем, и танцуем, и разговариваем, например, о правильном питании... И, знаете, я перед этими людьми про-



ФОТО: СТУДИЯ ХОРОШЕГО САМОЧУВСТВИЯ


сто преклоняюсь – они имеют силы и посмеяться, и пошутить над собой, еще и в движении стараются быть. Можно только восхищаться их терпением.

Конечно, акцент делается не на хореографии, а на укреплении здоровья через движение. Мы говорим, что здоровье есть у каждого человека, просто в разном количестве, и в первую очередь

нужно идти по пути повышения его резервов. Поэтому мы и работаем с людьми с самыми разными нарушениями, и это дает эффект – они меньше болеют, чувствуют себя лучше, – рассказала руководитель студии, специалист Архангельского областного центра общественного здоровья и медицинской профилактики Елена Гафарова.

Спорт для старшего поколения

Вот уже месяц как члены Совета ветеранов Майской Горки занимаются спортом, в том числе посещают бассейн.

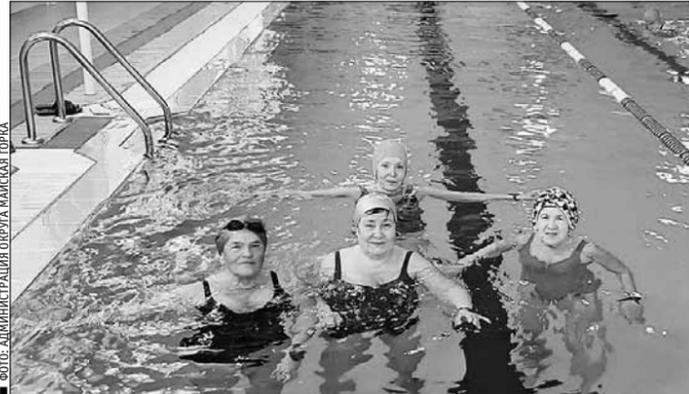

Раз в неделю команда из нескольких активистов приходит в бассейн в центр развития спорта «Норд Арена», с которым общественная организация реализует совместный проект.

– В первую очередь мы ставим задачей даже не оздоровление, а моральную поддержку, учитывая обстановку по пандемии. Хочется, чтобы абонементы были обеспечены в первую очередь окраины, поскольку в центре города все в шаговой доступности, но, конечно, не забудем и о центральных округах.

Пока совместный проект с «Норд Ареной» пилотный, но, надеемся, он будет продолжен. Он в числе прочих мероприятий приурочен к 35-летию городского Совета ветеранов – весь текущий год проходит под знаком юбилея, – пояснила заместитель председателя городского Совета ветеранов Светлана Романова.

Кроме того, ветераны Майской Горки занимаются пилатесом, суставной гимнастикой. Оздоровительные занятия проходят в новом борцовском клубе «Белый медведь», который открылся по адресу: ул. Полины Осипенко, 3/1. Тренировки проводит инструктор по оздоровительной гимнастике, член окружного Совета ветеранов Любовь Малодушина.

– Ветеранам такой вид активности очень нравятся. Наш инструктор Любовь Малодушина – идейный человек, и нам очень повезло, что она с нами занимается, – отметила руководитель Совета ветеранов Майской Горки Людмила Опарина.

«Анимия» в АГКЦ

В Архангельском городском культурном центре собрались поклонники современной японской культуры – «анимэшных» мультфильмов и игр.



Каждый участник предстал в образе любимого персонажа. Среди ценителей косплея не только жители Архангельска, Северодвинска и Новодвинска, но также Москвы и Московской области, Ярославля, Вологды, Мурманска, Калининграда.

Елена Рудакова «исполнила роль» Энни Леонхарт, героя японской манги «Атака на Титанов».

– Этот персонаж очень близок мне по характеру – она интроверт, и, мне кажется, мы похожи, – рассказала девушка.

Помимо способностей в создании костюмов, участники могли показать таланты и в других творческих направлениях – вокале и хореографии.

Так, Алена Савчук вместе со своей командой занимается восточно-азиатскими танцами. Они позволяют, рассказала девушка, примерить на себя совершенно разные образы.

– Ты можешь попробовать себя отрывной девчонкой, а можешь побыть милой доброй школьницей или показать первую влюбленность, да и вообще все, что ты хочешь воплотить на сцене, – с помощью костюмов, хореографии, – поделилась Алена.

Фестиваль «Анимия» в АГКЦ проходит в рамках проекта «FANCY». Он посвящен героям книг, фильмов, сериалов, компьютерных игр, развлекательной литературы, популярных комиксов и не только. И призван объединить людей, которые общаются на одной волне.

– Проект объединит несколько больших мероприятий, в том числе детский фестиваль «Герои с обложки» и фестиваль восточной культуры «Анимия». Это все, что касается современной культуры, книжных и интернет-героев, таких, которые сегодня интересуют детей и молодежь. И мы хотим, чтобы этот интерес был направлен в нужное русло, был оформлен культурными средствами, чтобы дети к нам приходили не просто «фанатеть», а наполнили свои увлечения смыслом, – подчеркнула директор культурного центра Ольга Абакшина.

Юные хранители боевой славы

В Поморье прошел XII областной конкурс экскурсоводов школьных музеев

В этом году конкурс был посвящен предстоящему 100-летию пионерии. Для ребят была разработана познавательно-развлекательная программа: ликбез «Кто шагает дружно в ряд?», интеллектуальный квиз «В кадре – экспонат!» и видеоролик «Воспоминания педагогов о пионерском детстве».

Свои экскурсии на конкурс представили 37 участников в трех возрастных категориях из 12 муниципальных образований и районов Архангельской области.

Оценивали экскурсии опытные члены жюри: заве-



дующий отделом хранения и обслуживания экспозиций и выставок Архангельского краеведческого музея **Ирина Почечуй**, заместитель директора Северодвинского город-

ского музея **Татьяна Поздеева**, а также организатор экскурсий «Музейного объединения» **Анастасия Банева**.

Школу № 17 города Архангельска на конкурсе пред-



ставила ученица 5 «А» класса **Варвара Лихачева**. Она рассказала о комнате боевой славы 23-й Гвардейской дивизии и выступила с экскурсией «О чем рассказали нам

письма с фронта», основанной на экспонатах.

Пятиклассница поведала, что в 1977 году в 17-й школе открылась Комната боевой славы 23-й Гвардейской Краснознаменной Дновско-Берлинской стрелковой дивизии. Ее создание стало результатом большой поисковой работы школьного штаба «Поиск». А сегодня на базе комнаты боевой славы работает школьный клуб. Он носит такое же название, что и сам музей. Его руководитель **Мария Шульгина** говорит, что клуб – это часть ученического самоуправления, отвечающая за военно-патриотическую деятельность школы.

В комнате боевой славы представлены несколько экспозиций – «Легендарный

путь 23-й Гвардейской дивизии», «Они сражались за Родину», «I и II поход в лесах Карелии», «Встречи с ветеранами», «Герои Советского Союза – бойцы дивизии». Об этом, а также об экспонатах и рассказала Варвара в своей экскурсии. Несмотря на то, что это первый опыт школьницы, он оказался очень успешным – Варвара заняла в конкурсе третье место!

– Поздравляем с первым успешным опытом! Молодец, Варя! Достоинно представила школу! Большое спасибо за подготовку к конкурсу руководителю комнаты боевой славы **Марине Васильевне Шульгиной**, – отметила заместитель директора по учебно-воспитательной работе **Ирина Бирюкова**.



Готовимся к 9 Мая

Акция «Чистый обелиск» традиционно приурочена ко Дню Победы в Великой Отечественной войне.

Участвуют в добровольческой акции и учащиеся архангельской школы № 35, носящей имя Героя Советского Союза **Прокопия Галушина**.

Первыми на субботник вышли курсанты школьного военно-патриотического клуба «Север» под руководством педагога дополнительного образования **Михаила Иванова**.

Он отметил, что акция организована, чтобы способствовать утверждению в сознании школьников патриотических ценностей, уважения к историческому прошлому.

– В рамках акции «Чистый обелиск» ребята приводят в порядок территории обелисков, памятники и мемориальные доски, благоустраивают памятные места, – рассказал педагог.

Так, еще на прошлой неделе старт акции в школе положили учащиеся 6, 7 и 8-х классов, а вчера на уборку снега вышли ребята из 5 «К» класса. Традиционно школьники наводили порядок на двух территориях, значимых для всех жителей округа, – у памятника защитникам Заполярья и мемориального знака памяти жертв политических репрессий.

Пока ребята убирали залежи снега, скопившегося за зиму, а позже снова соберутся, чтобы к 9 Мая завершить уборку.



Песни Победы снова звучат в столице Поморья

Приближается май, а значит, совсем скоро страна будет отмечать День Победы



Готовятся встретить главный праздник и в Архангельске – в культурном центре «Соломбала-Арт» прошел первый отборочный тур народного фестиваля «Архангельск поет о Победе».

Ежегодно фестиваль объединяет людей абсолютно разных профессий, разных возрастов, творческие семьи. В прошлом году, например, его участниками стали порядка 400 исполнителей из Архангельска, Новодвинска и Северодвинска. Свои номера они представили в номинациях «Поющие семьи» и «Трудовые коллективы».

Традиционно артисты сами выбирают композиции, многие из которых навсегда вошли в золотой фонд отечественной музыкальной культуры. Песни фестиваля рассказывают о Великой Победе, подвигах и героях. Они до сих пор находят отклик у зрителей, вызывают восторг и слезы.

– Фестиваль стал значимым событием культурной жизни Архангельска – города воинской славы. Его цель – сохранение исторической памяти о Великой Отечественной войне. В этом году он посвящен 77-летию Победы. Уже принято 40 заявок. Трудовые коллективы, творческие семьи объединяются, чтобы вместе славить подвиг со-

ветского народа в победе над фашизмом, – рассказывает директор КЦ «Соломбала-Арт» **Марина Малахова**.

В первом отборочном туре легендарную «Балладу о солдате» исполнил ансамбль педагогов дошкольного образования «Элегия» из Северодвинска. Семья Сухиных и Булыгиных подготовили на конкурс песню «Журавли», а новодвинский вокальный коллектив «Экспромт» – «Не женщины придумали войну».

Песню «Закаты алые» представил коллектив детского сада №100 «Ельничек». Заместитель заведующего учреждением **Виктория Гасица** рассказала, что она и ее коллеги впервые участвуют в фе-

стивале. Готовиться к выступлению им помогла музыкальный руководитель **Светлана Абрамова**.

– В нашем песенном ансамбле всего шесть человек. Мы очень рады, что удалось пройти во второй тур. Надеемся, что выйдем на сцену и в гала-концерте.

Мне бы хотелось, чтобы в фестивале участвовало все больше северян – особенно семей с детьми. Ведь через песни военных лет мы воспитываем в детях чувство патриотизма и любви к Родине, – считает **Виктория Гасица**.

Гала-концерт народного фестиваля «Архангельск поет о Победе» состоится в КЦ «Соломбала-Арт» 7 мая в 14:00.





Подготовила
Ирина КОЛЕСНИКОВА

Юнармейцы победили в турнире по армрестлингу

В Уемской школе состоялся открытый турнир школьного юнармейского клуба



Организаторы – юнармейцы во главе с руководителем клуба, директором школы Ильей Тюриным и местное отделение Российского военно-исторического общества – посвятили его 780-летию со Дня победы русских воинов князя Александра Невского над немецкими рыцарями на Чудском озере.

Борьба на руках – состязание универсальное и стабильно популярное. Но если в советское время выяснение «кто кого сильнее» было явно любительским, то теперь есть возможность побороться по всем спортивным канонам и правилам. В Архангельске армрестлинг появился в 2006 году, а у его истоков стоял многократный обладатель Кубка области, мастер спорта России по армрестлингу Михаил Соловьев, самый

титованный и опытный спортсмен региона.

Этим опытом он и поделился с уемскими ребятами, ведь проведение турнира стало возможным благодаря поддержке Федерации армрестлинга Архангельской области. Председатель федерации Николай Асахин и Михаил Соловьев не только помогли в организации соревнований по армрестлингу, но также рассказали ребятам об этом увлекательном виде спорта.

Юнармейцы узнали о его истории, о правилах, основных ошибках, которые допускают начинающие силачи. Выдающиеся спортсмены также провели для участников турнира мастер-класс – юные армрестлеры получили практические навыки борьбы на руках прямо от чемпионов. А самое главное – ребята узнали, что армрестлинг – не разновидность гимнастики или тяжелой атлетики, а единоборство, в котором не обойтись без техники и тактики.

Победителей турнира определили, как и положено, в разных весовых категориях. Так, в категории 41-50 кг первое место завоевал Андрей Юдин из 7 «А» класса, второе – Ярослав Плакуев из 6 «А», а третье – его одноклассник Максим Третьяков.

В категории 51-60 кг победителем стал Максим Занин из 9 «А» класса, а второе место присуждено Александру Астафьеву из 8 «В» класса.

В категории 61-70 кг самым сильным оказался Дмитрий Тишинов из 9 «А» класса. Серебро турнира у ученика 8 «А» Ивана Лопатина, а Захар Красильников из 7 «Б» класса завоевал бронзу.

Ну и куда же без девушек! Даже в таком, казалось бы, абсолютно мужском виде спорта девочки способны проявлять недожимную силу и упорство, достигая удивительных результатов. Взять хотя бы, к примеру, достижения двукратной чемпионки

мира по армрестлингу Екатерины Никишевой. Девушку, кстати, официально признали самой красивой представительницей этого вида спорта.

Возможно, громкая спортивная слава ждет и уемских девчонок? Во всяком случае первые победы в армрестлинге они себе обеспечили. Так, первое место завоевала Ксения Тишинина из 7 «Б» класса, второе – Соня Оскорбина из 7 «А», а третье Ирина Ермолина из 7 «Б».

Михаил Соловьев и Николай Асахин поздравили юнармейцев с заслуженными победами и вручили им грамоты и медали.

Кстати, следующим большим событием станет областной турнир, посвященный Дню Победы. Председатель региональной Федерации армрестлинга рассказал, что к участию приглашаются мужчины, женщины, юниоры 16-18 лет, а также юноши 14-15 лет. Турнир состоится 15 мая на базе школы № 1.



Маймакса лесопильная

В Архангельске стартует проект, который стал победителем конкурса президентских грантов

Авторы проекта получили на его реализацию более 170 тысяч рублей.

– У нас возникла идея создать исторический клуб «Маймакса лесопильная», где старейшие работники лесозавода № 26 смогут объединиться для совместной деятельности по сохранению истории завода на основе семейных архивов.

Наш проект направлен на развитие интереса к истории своего округа, включает поисково-исследовательскую, экскурсионную деятельность, – рассказывает член команды проекта завсектором информационных технологий и художественного обеспечения КЦ «Маймакса» Екатерина Ордина.

По словам Екатерины Ординой, на первом этапе реализации проекта будут созданы три волонтерские команды. В них войдут ветераны и школьники Маймаксанского округа. Волонтеры пройдут обучение в ходе мастер-классов «Эффективное интервью», «Основы фото- и видеосъемки», тренинг по теме «Установление контакта».

Приобретенные навыки помогут им поисковой работе.

Ну а затем волонтеры проведут большую исследовательскую работу по сбору и обработке информации об истории лесозаводов, традициях и праздниках работников лесопильных предприятий в советский период, о трудовом жизненном пути ветеранов труда, семейных династиях, руководителях и прочее.

– Собранный материал положит начало созданию интерактивно-выставочного пространства «Маймакса лесопильная», на базе которого планируется подготовка и проведение интерактивных, экскурсионных и обучающих программ для жителей округа и города, – говорит Екатерина.

Кстати, это не первый проект, реализуемый коллективом культурного центра «Маймакса» на грантовые средства. В марте, например, стартовали «Загадки Новодвинской крепости», цель которого – изучение подростками исторического материала о крепости. Этот проект, в частности, стал победителем «Школы молодых лидеров культуры «Профстарт», поддержанного Президентским фондом культурных инициатив.

А проект художника-постановщика КЦ «Маймакса» Татьяны Чупровой «Без границ» стал одним из победителей в направлении «Креатив» областного конкурса проектов в сфере государственной молодежной политики Архангельской области. Этот проект ориентирован на подростков Маймаксанского округа и состоит из курса креативных художественных мастер-классов.

Стоит отметить, что победителями двух конкурсов Президентских грантов на реализацию проектов в области культуры, искусства и креативных (творческих) индустрий в этом году стали 38 проектов Архангельской области. А сумма привлеченных ими в регион средств составила почти 73 миллиона рублей.



10 000 шагов к жизни

В Архангельске и области прошли сотни мероприятий и акций, посвященных спорту и здоровому образу жизни

Так, в Вельске традиционный турнир по боксу памяти основателей вельской школы бокса В. И. Дементьева на Кубок С. И. Прилучного собрал лучших спортсменов Северо-Запада.

В Онеге на базе Дворца спорта для детей и юношества состоялось первенство Архангельской области по биатлону. А архангелогородцы присоединились к Всероссийской акции «10000 шагов к жизни» и после зарядки на свежем воздухе совершили массовый променад длиной в семь километров вдоль набережной Северной Двины.

Отметили праздник здоровья и юные кикбоксеры – в Васьяковском спорткомплексе прошло открытое первенство Приморской ДЮСШ.

Участие в соревнованиях по кикбоксингу приняли почти 50 спортсменов из Архангельска, Северодвинска и



Приморского района.

Как отметил начальник районного отдела по развитию физкультуры и спорта Александр Кузнецов, спортсмены продемонстрировали красивые и техничные бои.

По итогам первенства воспитанники Приморской детско-юношеской спортивной школы завоевали 12 призовых мест. Так, первые места у Кирилла Семенова, Арсения Карпова, Кон-

стантина Козырева и Дмитрия Шпилевого. Серебро взяли Николай Овсянников, Кирилл и Лада Сидоровы и Егор Востряков. Бронза досталась Матвею Ращеву, Илье Наториеву, Валерии Сквородкину и Илье Снебрюхову.

– Благодаря за помощь в организации первенства, за подготовку спортсменов тренера высшей квалификационной категории, президента областной федерации кикбоксинга Владимира Шубного, президента региональной федерации тхэквондо Ирину Бастрыкину, тренеров – преподавателей Александра Копосова, Валентина Табачного и Савелия Шималова, – сказал Александр Кузнецов.

Представитель районной администрации также отметил, что успехи приморских спортсменов – это результат многолетней работы тренерского состава ДЮСШ, где активно развивается кикбоксинг.



ФОТО: АРХАНГЕЛЬСКАЯ БИБЛИОТЕКА №5

Лепка – это интересно!

Ирина КОЛЕСНИКОВА

Кто-то скажет, что лепка из глины – это прошлый век. Но первоклашки из школы №26 так не считают.



ФОТО: АРХАНГЕЛЬСКАЯ БИБЛИОТЕКА №5

Наоборот, уверены в том, что это интересно, увлекательно и познавательно. Ведь дети обожают лепить. Дайте ребенку кусок пластилина, тесто для лепки или глину, и он почувствует себя творцом.

Недавно ребята побывали в визит-центре Национального парка «Русская Арктика» и приняли участие в мастер-классе по лепке белого медведя из керамической глины.

Под опытным руководством главного специалиста отдела экологического просвещения и туризма **Михаила Корельского** ребята справились с поставленной задачей.

Кроме того, школьникам показали «секретные» материалы новых экспозиций, пригласили на экскурсии и новые мастер-классы.

Разумеется, вместе с первоклашками в мероприятии участие приняла и классный руководитель 1 «Е» класса **Ольга Кунникова**, она поблагодарила коллектив напарка за теплый прием и индивидуальный подход к каждому ребенку.

Как научиться читать быстро?

Ирина КОЛЕСНИКОВА

Секреты знают в Исакогорской библиотеке. Здесь реализуют развивающую программу «Скорочтение для школьников».



ФОТО: ИСАКОГОРСКАЯ БИБЛИОТЕКА №12

Занятия проводит заведующая библиотекой **Татьяна Дьякова**. На днях завершился первый курс, и ребята, целый месяц посещавшие занятия, получили сертификаты.

– Дети занимались с огромным удовольствием, всегда старались и выполняли все задания. Даже трудные задания им были по плечу, – говорит Татьяна Дьякова.

Занятия рассчитаны на учащихся 1-6 классов. Они помогают не только развить скорость чтения, но также тренируют память, улучшают речь и дикцию, концентрируют внимание и даже психоэмоциональное состояние ребят.

Ведь на занятиях в Исакогорской библиотеке дети в игровой форме учатся не только повышать скорость чтения, но и дружить, общаться, проводить время с пользой.

Довольны результатами и родители. Говорят, что некоторые ребята готовы записаться и посещать еще один курс.

– Спасибо за новые знания и возможности! – благодарит Татьяна Пенчук. Ее дочь Злата только на днях завершила курс и получила свой сертификат.

Архангельские устьцилемы

Отметили 10-летний юбилей



ФОТО: СОЛОМБАЛЬСКАЯ БИБЛИОТЕКА ИМ. Б. В. ШЕРГИНА

Ирина КОЛЕСНИКОВА

Праздник прошел в муниципальной библиотеке Соломбальского округа.

Усть-Цильма – одно из самых древних сел Европейского Севера, а Усть-Цилемский район относится к территориям, которые человек начал заселять за несколько тысячелетий до нашей эры. В результате сложного этнического процесса в нем сформировалась этнографическая группа «устьцилемы», обладающая своим неповторимым говором и культурой.

Связь Усть-Цильмы и Архангельска – многовековая.

До 1929 года село значилось в административных рамках Архангельской губернии и Архангельской области, а сегодня находится в составе Республики Коми. Но культурная связь архангелогородцев и устьцилемов по-прежнему крепка.

В 2012 году в Архангельске открылось представительство общественного движения «Русь Печорская», объединившее живущих в Поморье носителей самобытной культуры Усть-Цильмы.

А на днях в Соломбальской библиотеке имени Бориса Шергина состоялся замечательный праздник, посвященный 10-летию представительства «Русь Печорская». С ним шергинская библиоте-

ка сотрудничает уже не первый год: на базе учреждения проводят устьцилемы свои заседания и мероприятия.

– Они не теряют связи с малой родиной, интересуются жизнью родной Усть-Цильмы, используют любую возможность побывать в родных краях, встретиться с близкими, друзьями детства, односельчанами.

Нынешняя встреча была особенной, ведь с момента образования землячества прошло десять лет, – отмечает заведующая библиотекой **Ольга Смолич**.

С юбилеем землячество поздравила представительница департамента по внутренней политике и местному самоуправлению администра-

ции губернатора и областного правительства **Вероника Шехонина**.

Она также вручила благодарности за личный вклад в сохранение традиционной северной культуры на территории Архангельской области председателю общественного движения «Русь Печорская» **Татьяне Фуртиковой**, членом сообщества **Татьяне Колычевой** и семье Осташовых. Поздравления и пожелания прозвучали от фольклорно-этнографического театра «Новица», фольклорного коллектива «Княжица» Лешуконского землячества, Пинежского землячества, Ненецкого землячества «Тосавэй» и других гостей праздника.

Получалось фантастически

Елена ЧУДЕСНАЯ

Алексей Коптелов, астроном-любитель, экс-руководитель астрономического клуба «Кентавр» в ДДЮТ, в настоящее время работает в Испытательном центре НИЦИАМТ ФГУП «НАМИ» (Дмитров):

– Хотя я и 1973 года рождения, но, пожалуй, все советские дети и того времени мечтали стать космонавтами. Каждый советский ребенок того времени знал космонавтов, которые летали в космос. С 7 класса, будучи школьником, увлекся астрономией. Я полюбил астрономию как науку и в будущем. И в итоге стал преподавать ее школьникам во Дворце детского



ФОТО: ЛИЧНЫЙ АРХИВ АЛЕКСЕЯ КОПТЕЛОВА

и юношеского творчества, возглавив кружок астрономии «Кентавр».

Ежегодно 12 апреля мы с ребятами участвовали в конкурсе по техническому моделированию и проектированию, посвященному Дню космонавтики. Так, мои подопечные представляли модели-копии ракет, самолето-

тов, макеты орбитальной станции «Мир», пусковой установки космических ракет, зонда «Скиапарелли» – и все это делали из бумаги, пластиковых наборов и моделей-копий с нуля.

Как правило, мои ученики и становились победителями в конкурсе. Мы каждый год участвовали в нем, осо-

бенно старались сконструировать что-то поистине неземное к юбилейным датам освоения космического пространства... И получалось фантастически!

Как действующий ученый, считаю, что российская космонавтика несколько не отстает от американской. Убежден, наши российские космические корабли с экспедицией уже в ближайшее время смогут успешно слетать и на Луну, и на Марс.

И День космонавтики нашей стране просто необходимо отмечать и просвещать молодежь. Обо всех достижениях и успехах советской и российской космонавтики наше подрастающее поколение должно знать и помнить. Космонавты нашей страны, по факту, ознаменовали начало космической эры человечества.

Раз, два, три. Цветочное дерево, гори!

Наталья ЗАХАРОВА

Арт-объект в Северном округе подключили к электроснабжению.

Цветочное дерево установлено в сквере на улице Химиков, территория которого была благоустроена по программе формирования комфортной городской среды.

Арт-объект здесь появился еще в прошлом году. Но в

процессе подключения были допущены технические ошибки, которые удалось исправить лишь по прошествии зимнего периода.

– По постоянной схеме к сетям электроснабжения подключены линия освещения и арт-объекты в сквере Северного территориального округа рядом с ФСК им. Личутина, – прокомментировал директор МУП «Горсвет» **Александр Гурьев**.



ФОТО: ВАЛЕНТИНА ПОЛОВА

ГЛАВА ГОРОДСКОГО ОКРУГА
"ГОРОД АРХАНГЕЛЬСК"

ПОСТАНОВЛЕНИЕ

от 7 апреля 2022 г. № 658

О внесении изменения в состав административной комиссии
Исакогорского и Цигломенского территориальных округов
Администрации городского округа "Город Архангельск"

1. Внести в состав административной комиссии Исакогорского и Цигломенского территориальных округов Администрации городского округа "Город Архангельск", утвержденный постановлением Главы муниципального образования "Город Архангельск" от 15 мая 2019 года № 633 (с изменениями), изменение, изложив его в новой прилагаемой редакции.

2. Опубликовать постановление в газете "Архангельск – город воинской славы" и на официальном информационном интернет-портале городского округа "Город Архангельск".

Глава городского округа
"Город Архангельск"

Д.А. Морев

ПРИЛОЖЕНИЕ
к постановлению Главы
городского округа "Город Архангельск"
от 7 апреля 2022 г. № 658СОСТАВ
административной комиссии Исакогорского и Цигломенского
территориальных округов Администрации городского округа
"Город Архангельск"

Боровиков Николай Валериевич	-	глава администрации Исакогорского и Цигломенского территориальных округов Администрации городского округа "Город Архангельск" (председатель административной комиссии)
Лузан Ольга Васильевна	-	специалист 1 категории администрации Исакогорского и Цигломенского территориальных округов Администрации городского округа "Город Архангельск" (заместитель председателя административной комиссии)
Елисеева Елена Владимировна	-	ответственный секретарь административной комиссии Исакогорского и Цигломенского территориальных округов Администрации городского округа "Город Архангельск"
Ломовцева Надежда Борисовна	-	ответственный секретарь административной комиссии территориального округа Варавино-Фактория Администрации городского округа "Город Архангельск"
Фокина Надежда Александровна	-	ответственный секретарь комиссии по делам несовершеннолетних и защите их прав администрации Исакогорского и Цигломенского территориальных округов Администрации городского округа "Город Архангельск"
Хромылева Наталья Викторовна	-	ведущий специалист отдела жилищно-коммунального хозяйства и благоустройства администрации Исакогорского и Цигломенского территориальных округов Администрации городского округа "Город Архангельск"
Шумилов Руслан Александрович	-	заместитель главы администрации Исакогорского и Цигломенского территориальных округов Администрации городского округа "Город Архангельск" – начальник отдела жилищно-коммунального хозяйства и благоустройства.

ГЛАВА ГОРОДСКОГО ОКРУГА
"ГОРОД АРХАНГЕЛЬСК"

ПОСТАНОВЛЕНИЕ

от 7 апреля 2022 г. № 659

О внесении изменения в состав административной комиссии
Северного территориального округа Администрации городского округа
"Город Архангельск"

1. Внести в состав административной комиссии Северного территориального округа Администрации городского округа "Город Архангельск", утвержденный постановлением Главы муниципального образования "Город Архангельск" от 15 мая 2019 года № 634 (с изменениями), изменение, изложив его в новой прилагаемой редакции.

2. Опубликовать постановление в газете "Архангельск – город воинской славы" и на официальном информационном интернет-портале городского округа "Город Архангельск".

Глава городского округа
"Город Архангельск"

Д.А. Морев

ПРИЛОЖЕНИЕ
к постановлению Главы
городского округа "Город Архангельск"
от 7 апреля 2022 г. № 659СОСТАВ
административной комиссии Северного территориального
округа Администрации городского округа "Город Архангельск"

Генералова Ирина Анатольевна	-	начальник отдела по Северному территориальному округу управления по вопросам семьи, опеки и попечительства Администрации городского округа "Город Архангельск" (председатель административной комиссии)
Белопильская Светлана Николаевна	-	ведущий специалист отдела по Северному территориальному округу управления по вопросам семьи, опеки и попечительства Администрации городского округа "Город Архангельск" (заместитель председателя комиссии)
Алехина Наталья Геннадьевна	-	ответственный секретарь административной комиссии Северного территориального округа Администрации городского округа "Город Архангельск"
Алферова Любовь Александровна	-	специалист администрации Северного территориального округа Администрации городского округа "Город Архангельск"
Рипа Александра Николаевна	-	главный специалист отдела жилищно-коммунального хозяйства и благоустройства администрации Северного территориального округа Администрации городского округа "Город Архангельск"
Садовая Ольга Борисовна	-	ответственный секретарь административной комиссии Ломоносовского территориального округа Администрации городского округа "Город Архангельск"
Смирнова Антонина Васильевна	-	главный специалист отдела жилищно-коммунального хозяйства и благоустройства администрации Северного территориального округа Администрации городского округа "Город Архангельск"

АДМИНИСТРАЦИЯ ГОРОДСКОГО ОКРУГА
"ГОРОД АРХАНГЕЛЬСК"

ПОСТАНОВЛЕНИЕ

от 8 апреля 2022 г. № 661

О внесении изменений в Положение о конкурсе
"Лучший проект ТОС городского округа "Город Архангельск"

1. Внести в Положение о конкурсе "Лучший проект ТОС городского округа "Город Архангельск", утвержденное постановлением Администрации городского округа "Город Архангельск" от 8 ноября 2021 года № 2234, изменение, изложив раздел V в следующей редакции:

"V. Подведение итогов конкурса

16. Решение конкурсной комиссии оформляется протоколом, который подписывается председателем и секретарем конкурсной комиссии.

17. Итоги конкурса оформляются постановлением Администрации городского округа "Город Архангельск".

18. Победитель конкурса награждается ценным призом стоимостью не более 10 тысяч рублей.

Награждение победителя конкурса осуществляется Администрацией городского округа "Город Архангельск" за счет средств городского бюджета, предусмотренных в рамках реализации ведомственной целевой программы "Развитие и поддержка территориального общественного самоуправления на территории городского округа "Город Архангельск".

19. Сведения о победителях конкурса публикуются в средствах массовой информации.

20. Конкурсная документация ТОС, признанного победителем конкурса, направляется Администрацией городского округа "Город Архангельск" для участия в областном конкурсе "Лучший проект ТОС Архангельской области".

2. Опубликовать постановление в газете "Архангельск – город воинской славы" и на официальном информационном интернет-портале городского округа "Город Архангельск".

Глава городского округа
"Город Архангельск"

Д.А. Морев

АДМИНИСТРАЦИЯ ГОРОДСКОГО ОКРУГА
"ГОРОД АРХАНГЕЛЬСК"

ПОСТАНОВЛЕНИЕ

от 8 апреля 2022 г. № 663

О плате за содержание жилого помещения для нанимателей
жилых помещений по договорам социального найма и договорам найма
жилых помещений государственного жилищного фонда
в многоквартирных домах, расположенных на территории
городского округа "Город Архангельск"

В соответствии со статьями 154 и 156 Жилищного кодекса Российской Федерации, статьей 30 Устава городского округа "Город Архангельск", разделом 2 Положения об установлении тарифов и размера платы Администрацией муниципального образования "Город Архангельск", утвержденного постановлением мэрии города Архангельска от 21 декабря 2015 года № 69, Администрация городского округа "Город Архангельск" **постановляет**:

1. Установить размер платы за содержание жилого помещения для нанимателей жилых помещений по договорам социального найма и договорам найма жилых помещений государственного жилищного фонда в многоквартирном доме, расположенном на территории городского округа "Город Архангельск", согласно приложению к настоящему постановлению. Перечень, объемы и качество работ и услуг по содержанию общего имущества в многоквартирном доме устанавливается в соответствии с условиями выполнения работ и услуг, указанными в договоре управления многоквартирным домом, заключенном по итогам проведенного открытого конкурса по отбору управляющих организаций.
2. Опубликовать постановление в газете "Архангельск – город воинской славы" и на официальном информационном интернет-портале городского округа "Город Архангельск".
3. Настоящее постановление вступает в силу с 1 мая 2022 года.

Глава городского округа
"Город Архангельск"

Д.А. Морев

ПРИЛОЖЕНИЕ
к постановлению Администрации
городского округа "Город Архангельск"
от 8 апреля 2022 г. № 663

РАЗМЕР ПЛАТЫ

за содержание жилого помещения для нанимателей жилых помещений по договорам социального найма
и договорам найма жилых помещений государственного жилищного фонда в многоквартирном доме,
расположенном на территории городского округа "Город Архангельск"

№ п/п	Адрес многоквартирного дома	Размер платы за содержание жилого помещения (рублей за 1 кв. м общей площади жилого помещения в месяц)	Основание (дата и № договора управления многоквартирным домом)	Наименование управляющей организации
1	Ул. Воронина В.И., 30, корп. 4	33,63	от 01.05.2022 № 772р/Л6	ООО УК "Деком-1"

АДМИНИСТРАЦИЯ ГОРОДСКОГО ОКРУГА
"ГОРОД АРХАНГЕЛЬСК"

ПОСТАНОВЛЕНИЕ

от 8 апреля 2022 г. № 664

О плате за содержание жилого помещения для нанимателей
жилых помещений по договорам социального найма и договорам найма
жилых помещений в многоквартирных домах городского округа
"Город Архангельск", о внесении изменений в приложение
к постановлению мэрии города Архангельска от 21 октября 2014 года
№ 871 и приложения к отдельным постановлениям Администрации
муниципального образования "Город Архангельск", о признании
утратившим силу приложения к постановлению Администрации
муниципального образования "Город Архангельск"
от 27 декабря 2016 года № 1512

В соответствии со статьями 154 и 156 Жилищного кодекса Российской Федерации, статьей 30 Устава городского округа "Город Архангельск", разделом 2 Положения об установлении тарифов и размера платы Администрацией муниципального образования "Город Архангельск", утвержденного постановлением мэрии города Архангельска от 21 декабря 2015 года № 69, решениями общих собраний собственников помещений в многоквартирных домах Администрация городского округа "Город Архангельск" **постановляет**:

1. Установить размер платы за содержание жилого помещения для нанимателей жилых помещений по договорам социального найма и договорам найма жилых помещений в многоквартирных домах городского округа "Город Архангельск" согласно приложению к настоящему постановлению.
- Размер платы за содержание жилого помещения для нанимателей жилых помещений по договорам социального найма и договорам найма жилых помещений в многоквартирных домах соразмерен перечню, объемам и качеству услуг и работ, утвержденным решениями общих собраний собственников помещений по каждому многоквартирному дому.
2. Внести в приложение к постановлению мэрии города Архангельска от 21 октября 2014 года № 871 "О плате за содержание и ремонт жилого помещения для нанимателей жилых помещений по договорам социального найма и договорам найма жилых помещений в многоквартирных домах муниципального образования "Город Архангельск", о внесении изменений в приложение к постановлению мэрии города Архангельска от 29.08.2011 № 394 и о признании утратившим силу постановления мэрии города Архангельска от 30.10.2013 № 787" (с изменениями) изменение, исключив пункт 209.
3. Внести в приложение к постановлению Администрации муниципального образования "Город Архангельск" от 18 июля 2016 года № 815 "О плате за содержание жилого помещения для нанимателей жилых помещений по договорам социального найма и договорам найма жилых помещений в многоквартирных домах муниципального образования "Город Архангельск", о внесении изменения в приложение к постановлению мэрии города Архангельска от 20.02.2015 № 143" (с изменениями) изменение, исключив пункт 1.
4. Внести в приложение к постановлению Администрации муниципального образования "Город Архангельск" от 16 августа 2016 года № 933 "О плате за содержание жилого помещения для нанимателей жилых помещений по договорам социального найма и договорам найма жилых помещений в многоквартирных домах муниципального образования "Город Архангельск", о внесении изменений в приложения к отдельным постановлениям мэрии города Архангельска и о признании утратившими силу постановлений мэрии города Архангельска от 26.05.2011 № 220, от 10.04.2015 года № 302" (с изменениями) изменение, исключив пункт 17.
5. Внести в приложение к постановлению Администрации муниципального образования "Город Архангельск" от 16 сентября 2016 года № 1037 "О плате за содержание жилого помещения для нанимателей жилых помещений по договорам социального найма и договорам найма жилых помещений в многоквартирных домах муниципального образования "Город Архангельск" (с изменениями) изменения, исключив пункты 4, 56.
6. Внести в приложение к постановлению Администрации муниципального образования "Город Архангельск" от 26 октября 2018 года № 1308 "О плате за содержание жилого помещения для нанимателей жилых помещений по договорам социального найма и договорам найма жилых помещений в многоквартирных домах муниципального образования "Город Архангельск", о внесении изменений в приложение к постановлению мэрии города Архангельска от 26.07.2012 № 228" изменение, исключив пункт 2.
7. Внести в приложение к постановлению Администрации муниципального образования "Город Архангельск" от 4 сентября 2019 года № 1334 "О плате за содержание жилого помещения для нанимателей жилых помещений по договорам социального найма и договорам найма жилых помещений в многоквартирных домах муниципального образования "Город Архангельск", о внесении изменений в постановление мэрии города Архангельска от 12.10.2015 № 876 и в приложения к отдельным постановлениям Администрации муниципального образования "Город Архангельск", о признании утратившими силу приложений к отдельным постановлениям Администрации муниципального образования "Город Архангельск" (с изменениями) изменение, исключив пункт 3.
8. Внести в приложение к постановлению Администрации муниципального образования "Город Архангельск" от 4 февраля 2020 года № 190 "О плате за содержание жилого помещения для нанимателей жилых помещений по договорам социального найма и договорам найма жилых помещений в многоквартирных домах муниципального образования "Город Архангельск" (с изменениями) изменение, исключив пункт 3.
9. Внести в приложение к постановлению Администрации муниципального образования "Город Архангельск" от 18 февраля 2020 года № 311 "О плате за содержание жилого помещения для нанимателей жилых помещений по договорам социального найма и договорам найма жилых помещений в многоквартирных домах муниципального образования "Город Архангельск" (с изменениями) изменения, исключив пункты 4, 53, 55.
10. Внести в приложение к постановлению Администрации муниципального образования "Город Архангельск" от 19 февраля 2020 года № 327 "О плате за содержание жилого помещения для нанимателей жилых помещений по договорам социального найма и договорам найма жилых помещений в многоквартирных домах муниципального образования "Город Архангельск" (с изменениями) изменения, исключив пункты 4, 9, 64.
11. Внести в приложение к постановлению Администрации муниципального образования "Город Архангельск" от 25 февраля 2020 года № 362 "О плате за содержание жилого помещения для нанимателей жилых помещений по договорам социального найма и договорам найма жилых помещений в многоквартирных домах муниципального образования "Город Архангельск" (с изменениями) изменение, исключив пункт 28.
12. Внести в приложение к постановлению Администрации муниципального образования "Город Архангельск" от 4 марта 2020 года № 423 "О плате за содержание жилого помещения для нанимателей жилых помещений по договорам социального найма и договорам найма жилых помещений в многоквартирных домах муниципального образования "Город Архангельск" (с изменениями) изменение, исключив пункт 23.
13. Признать утратившим силу приложение к постановлению Администрации муниципального образования "Город Архангельск" от 27 декабря 2016 года № 1512 "О плате за содержание жилого помещения для нанимателей жилых помещений по договорам социального найма и договорам найма жилых помещений в многоквартирных домах муниципального образования "Город Архангельск" и о внесении изменений в приложения к отдельным постановлениям мэрии города Архангельска".
14. Опубликовать постановление в газете "Архангельск-город воинской славы" и на официальном информационном интернет-портале городского округа "Город Архангельск".
15. Настоящее постановление вступает в силу с момента опубликования.

Глава городского округа
"Город Архангельск"

Д.А. Морев

ПРИЛОЖЕНИЕ
к постановлению Администрации
городского округа "Город Архангельск"
от 8 апреля 2022 г. № 664

РАЗМЕР ПЛАТЫ

за содержание жилого помещения для нанимателей жилых помещений по договорам социального найма
и договорам найма жилых помещений в многоквартирных домах городского округа "Город Архангельск"

№ п/п	Адрес многоквартирного дома	Размер платы за содержание жилого помещения (рублей за 1 кв. м общей площади жилого помещения в месяц)	Основание (дата и № протокола общего собрания собственников многоквартирного дома)	Наименование управляющей организации
1	Ул. Авиационная, 6	28,61	от 24.01.2022 № 1/2022	ООО "ЖЭУ ЗАВ ремстрой"
2	Ул. Аэропорт Архангельск, 4	32,27	от 05.03.2022 № 1/2022	ООО "ЖЭУ ЗАВ ремстрой"
3	Ул. Дежнёвцев, 5	22,50	от 23.03.2022 № 1	ООО "УК "Левобережье"
4	Ул. Дежнёвцев, 11, корп. 1	22,50	от 24.03.2022 № 1	ООО "Профсервис"
5	Просп. Обводный канал, 38	22,08	от 21.12.2021 6/н	ООО "УК "ОДО"

6	Ул. Партизанская, 62, корп. 1	28,68	от 10.03.2022 № 2	ООО "СФЕРА"
7	Проект. Троицкий, 41, корп. 1	19,50	от 30.11.2021 б/н	ООО "УК "ОДО"
8	Ул. Штурманская, 4	22,50	от 21.03.2022 № 1	ООО "УК "Левобережье"
9	Ул. Штурманская, 12	22,50	от 21.03.2022 № 1	ООО "УК "Левобережье"

АДМИНИСТРАЦИЯ ГОРОДСКОГО ОКРУГА
"ГОРОД АРХАНГЕЛЬСК"

ПОСТАНОВЛЕНИЕ

от 8 апреля 2022 г. № 665

О плате за содержание жилого помещения для нанимателей жилых помещений по договорам социального найма и договорам найма жилых помещений в многоквартирных домах городского округа "Город Архангельск", о внесении изменений в приложения к отдельным постановлениям Администрации муниципального образования "Город Архангельск" и о признании утратившими силу отдельных постановлений Администрации муниципального образования "Город Архангельск" и признанию утратившими силу отдельных постановлений Администрации муниципального образования "Город Архангельск"

В соответствии со статьями 154 и 156 Жилищного кодекса Российской Федерации, статьей 30 Устава городского округа "Город Архангельск", разделом 2 Положения об установлении тарифов и размера платы Администрацией муниципального образования "Город Архангельск", утвержденного постановлением мэрии города Архангельска от 21 декабря 2015 года № 69, Администрация городского округа "Город Архангельск" постановляет:

- Установить размер платы за содержание жилого помещения для нанимателей жилых помещений по договорам социального найма и договорам найма жилых помещений в многоквартирных домах городского округа "Город Архангельск" согласно приложению к настоящему постановлению.
- Перечень, объемы и качество работ и услуг по содержанию общего имущества в многоквартирных домах устанавливается в соответствии с условиями выполнения работ и услуг, указанными в договоре управления многоквартирными домами, заключенном по итогам проведенного открытого конкурса по отбору управляющих организаций.
- Внести в приложение к постановлению Администрации муниципального образования "Город Архангельск" от 16 мая 2017 года № 509 "О плате за содержание жилого помещения для нанимателей жилых помещений по договорам социального найма и договорам найма жилых помещений в многоквартирных домах муниципального образования "Город Архангельск" и о внесении изменений в приложения к отдельным постановлениям мэрии города Архангельска" (с изменениями) изменение, исключив пункт 4.
- Внести в приложение к постановлению Администрации муниципального образования "Город Архангельск" от 13 апреля 2018 года № 447 "О плате за содержание жилого помещения для нанимателей жилых помещений по договорам социального найма и договорам найма жилых помещений в многоквартирных домах муниципального образования "Город Архангельск", о внесении изменений в приложения к отдельным постановлениям мэрии города Архангельска, о внесении изменений в приложения к отдельным постановлениям Администрации муниципального образования "Город Архангельск" и о признании утратившими силу приложения к постановлению Администрации муниципального образования "Город Архангельск" (с изменениями) изменения, исключив пункт 5.
- Внести в приложение к постановлению Администрации муниципального образования "Город Архангельск" от 27 августа 2019 года № 1287 "О плате за содержание жилого помещения для нанимателей жилых помещений по договорам социального найма и договорам найма жилых помещений в многоквартирных домах муниципального образования "Город Архангельск" и о внесении изменений в приложения к отдельным постановлениям Администрации муниципального образования "Город Архангельск" (с изменениями) изменения, исключив пункты 2, 6, 7, 13 – 17.
- Внести в приложение к постановлению Администрации муниципального образования "Город Архангельск" от 3 февраля 2020 года № 181 "О плате за содержание жилого помещения для нанимателей жилых помещений по договорам социального найма и договорам найма жилых помещений в многоквартирных домах муниципального образования "Город Архангельск" (с изменениями) изменения, исключив пункты 2, 7, 8, 14 – 18.
- Внести в приложение к постановлению Администрации муниципального образования "Город Архангельск" от 29 июня 2020 года № 1090 "О плате за содержание жилого помещения для нанимателей жилых помещений по договорам социального найма и договорам найма жилых помещений в многоквартирных домах муниципального образования "Город Архангельск", о внесении изменений в приложения к отдельным постановлениям Администрации муниципального образования "Город Архангельск" и о признании утратившими силу приложения к постановлению Администрации муниципального образования "Город Архангельск" от 29.03.2019 № 456" (с изменениями) изменение, исключив пункт 2.
- Признать утратившими силу постановления Администрации муниципального образования "Город Архангельск": от 25 декабря 2019 года № 2164 "О внесении изменений и дополнений в постановление Администрации муниципального образования "Город Архангельск" от 21.09.2018 № 1135"; от 20 мая 2019 года № 651 "О внесении изменения в приложение к постановлению Администрации муниципального образования "Город Архангельск" от 17.01.2018 № 39".
- Признать утратившими силу приложения к постановлениям Администрации муниципального образования "Город Архангельск": от 2 июня 2017 года № 583 "О плате за содержание жилого помещения для нанимателей жилых помещений по договорам социального найма и договорам найма жилых помещений в многоквартирных домах муниципального образования "Город Архангельск" и о внесении изменений в приложения к отдельным постановлениям мэрии города Архангельска"; от 26 июня 2017 года № 707 "О плате за содержание жилого помещения для нанимателей жилых помещений по договорам социального найма и договорам найма жилых помещений в многоквартирных домах муниципального образования "Город Архангельск" и о внесении изменений в приложения к отдельным постановлениям мэрии города Архангельска"; от 17 января 2018 года № 39 "О плате за содержание жилого помещения для нанимателей жилых помещений по договорам социального найма и договорам найма жилых помещений в многоквартирных домах муниципального образования "Город Архангельск", о внесении изменений в приложения к отдельным постановлениям мэрии города Архангельска и о признании утратившими силу приложений к отдельным постановлениям мэрии города Архангельска"; от 21 сентября 2018 года № 1135 "О плате за содержание жилого помещения для нанимателей жилых помещений по договорам социального найма и договорам найма жилых помещений в многоквартирных домах муниципального образования "Город Архангельск" и о признании утратившими силу приложения к постановлению мэрии города Архангельска от 15.12.2014 № 1064 и постановления мэрии города Архангельска от 08.04.2015 № 289".
- Опубликовать постановление в газете "Архангельск – город воинской славы" и на официальном информационном интернет-портале городского округа "Город Архангельск".
- Настоящее постановление вступает в силу с 1 мая 2022 года.

Глава городского округа
"Город Архангельск"

Д.А. Морев

ПРИЛОЖЕНИЕ
к постановлению Администрации
городского округа "Город Архангельск"
от 8 апреля 2022 г. № 665

РАЗМЕР ПЛАТЫ
за содержание жилого помещения для нанимателей жилых помещений по договорам социального найма и договорам найма жилых помещений в многоквартирных домах городского округа "Город Архангельск"

№ п/п	Адрес многоквартирного дома	Размер платы за содержание жилого помещения (рублей за 1 кв. м общей площади жилого помещения в месяц)	Основание (дата и № договора управления многоквартирным домом)	Наименование управляющей организации
1	2	3	4	5
1	Ул. Добролюбова, 7	23,33	от 01.05.2022 № 561п/Л1/Л2	ООО "Эрстройтех"
2	Ул. Добролюбова, 12	23,56	от 01.05.2022 № 561п/Л1/Л2	ООО "Эрстройтех"
3	Ул. Добролюбова, 15	20,89	от 01.05.2022 № 561п/Л1/Л2	ООО "Эрстройтех"
4	Ул. Добролюбова, 16	24,12	от 01.05.2022 № 561п/Л1/Л2	ООО "Эрстройтех"
5	Ул. Добролюбова, 17	21,58	от 01.05.2022 № 561п/Л1/Л2	ООО "Эрстройтех"
6	Ул. Добролюбова, 18	23,33	от 01.05.2022 № 561п/Л1/Л2	ООО "Эрстройтех"
7	Ул. Добролюбова, 18, корп. 1	21,58	от 01.05.2022 № 561п/Л1/Л2	ООО "Эрстройтех"
8	Ул. Добролюбова, 20	23,33	от 01.05.2022 № 561п/Л1/Л2	ООО "Эрстройтех"
9	Ул. Добролюбова, 22	23,33	от 01.05.2022 № 561п/Л1/Л2	ООО "Эрстройтех"
10	Ул. Добролюбова, 24	30,79	от 01.05.2022 № 561п/Л1/Л2	ООО "Эрстройтех"
11	Ул. Добролюбова, 28	25,75	от 01.05.2022 № 561п/Л1/Л2	ООО "Эрстройтех"
12	Ул. Ильича, 2, корп. 2	23,33	от 01.05.2022 № 561п/Л1/Л2	ООО "Эрстройтех"
13	Ул. Ильича, 12	23,56	от 01.05.2022 № 561п/Л1/Л2	ООО "Эрстройтех"
14	Ул. Ильича, 16	26,53	от 01.05.2022 № 561п/Л1/Л2	ООО "Эрстройтех"
15	Ул. Индустриальная, 12	24,02	от 01.05.2022 № 561п/Л1/Л2	ООО "Эрстройтех"
16	Ул. Индустриальная, 14	21,58	от 01.05.2022 № 561п/Л1/Л2	ООО "Эрстройтех"
17	Ул. Индустриальная, 16	24,02	от 01.05.2022 № 561п/Л1/Л2	ООО "Эрстройтех"
18	Ул. Каботажная, 3	23,33	от 01.05.2022 № 561п/Л1/Л2	ООО "Эрстройтех"
19	Ул. Каботажная, 5	23,33	от 01.05.2022 № 561п/Л1/Л2	ООО "Эрстройтех"
20	Ул. Каботажная, 7	24,02	от 01.05.2022 № 561п/Л1/Л2	ООО "Эрстройтех"
21	Ул. Каботажная, 9	21,58	от 01.05.2022 № 561п/Л1/Л2	ООО "Эрстройтех"
22	Ул. Каботажная, 11	23,33	от 01.05.2022 № 561п/Л1/Л2	ООО "Эрстройтех"
23	Ул. Конзихинская, 11	31,78	от 01.05.2022 № 561п/Л1/Л2	ООО "Эрстройтех"
24	Ул. Конзихинская, 13	30,10	от 01.05.2022 № 561п/Л1/Л2	ООО "Эрстройтех"
25	Ул. Конзихинская, 13, корп. 1	30,10	от 01.05.2022 № 561п/Л1/Л2	ООО "Эрстройтех"
26	Ул. Конзихинская, 28	32,47	от 01.05.2022 № 561п/Л1/Л2	ООО "Эрстройтех"
27	Ул. Конзихинская, 32	30,79	от 01.05.2022 № 561п/Л1/Л2	ООО "Эрстройтех"
28	Ул. Конзихинская, 33	25,62	от 01.05.2022 № 561п/Л1/Л2	ООО "Эрстройтех"
29	Ул. Кутузова М.И., 1	24,02	от 01.05.2022 № 561п/Л1/Л2	ООО "Эрстройтех"
30	Ул. Кутузова М.И., 3	21,58	от 01.05.2022 № 561п/Л1/Л2	ООО "Эрстройтех"
31	Ул. Кутузова М.И., 9	21,58	от 01.05.2022 № 561п/Л1/Л2	ООО "Эрстройтех"
32	Ул. Кутузова М.И., 11	21,58	от 01.05.2022 № 561п/Л1/Л2	ООО "Эрстройтех"
33	Ул. Кутузова М.И., 13	26,08	от 01.05.2022 № 561п/Л1/Л2	ООО "Эрстройтех"

34	Ул. Мичурина, 10	20,89	от 01.05.2022 № 561п/Л1/Л2	ООО "Эрстройтех"
35	Ул. Мичурина, 12	23,33	от 01.05.2022 № 561п/Л1/Л2	ООО "Эрстройтех"
36	Ул. Партизанская, 3	24,02	от 01.05.2022 № 561п/Л1/Л2	ООО "Эрстройтех"
37	Ул. Партизанская, 12	23,33	от 01.05.2022 № 561п/Л1/Л2	ООО "Эрстройтех"
38	Ул. Партизанская, 12, корп. 1	21,58	от 01.05.2022 № 561п/Л1/Л2	ООО "Эрстройтех"
39	Ул. Партизанская, 12, корп. 2	21,58	от 01.05.2022 № 561п/Л1/Л2	ООО "Эрстройтех"
40	Ул. Репина, 7	24,02	от 01.05.2022 № 561п/Л1/Л2	ООО "Эрстройтех"
41	Ул. Репина, 9	24,02	от 01.05.2022 № 561п/Л1/Л2	ООО "Эрстройтех"
42	Ул. Репина, 11, корп. 1	20,89	от 01.05.2022 № 561п/Л1/Л2	ООО "Эрстройтех"
43	Ул. Репина, 14	24,02	от 01.05.2022 № 561п/Л1/Л2	ООО "Эрстройтех"
44	Ул. Репина, 15	23,33	от 01.05.2022 № 561п/Л1/Л2	ООО "Эрстройтех"
45	Ул. Репина, 15, корп. 1	20,89	от 01.05.2022 № 561п/Л1/Л2	ООО "Эрстройтех"
46	Ул. Репина, 16	24,02	от 01.05.2022 № 561п/Л1/Л2	ООО "Эрстройтех"
47	Ул. Репина, 16, корп. 1	21,58	от 01.05.2022 № 561п/Л1/Л2	ООО "Эрстройтех"
48	Ул. Репина, 17	24,02	от 01.05.2022 № 561п/Л1/Л2	ООО "Эрстройтех"
49	Ул. Репина, 18	23,33	от 01.05.2022 № 561п/Л1/Л2	ООО "Эрстройтех"
50	Ул. Репина, 20	24,02	от 01.05.2022 № 561п/Л1/Л2	ООО "Эрстройтех"
51	Ул. Репина, 21	21,58	от 01.05.2022 № 561п/Л1/Л2	ООО "Эрстройтех"
52	Ул. Репина, 22	24,02	от 01.05.2022 № 561п/Л1/Л2	ООО "Эрстройтех"
53	Ул. Репина, 24	24,02	от 01.05.2022 № 561п/Л1/Л2	ООО "Эрстройтех"
54	Ул. Титова, 6	24,02	от 01.05.2022 № 561п/Л1/Л2	ООО "Эрстройтех"
55	Ул. Титова, 9	21,58	от 01.05.2022 № 561п/Л1/Л2	ООО "Эрстройтех"
56	Ул. Титова, 13	21,58	от 01.05.2022 № 561п/Л1/Л2	ООО "Эрстройтех"
57	Ул. Титова, 15	20,89	от 01.05.2022 № 561п/Л1/Л2	ООО "Эрстройтех"
58	Ул. Титова, 15, корп. 1	21,58	от 01.05.2022 № 561п/Л1/Л2	ООО "Эрстройтех"
59	Ул. Титова, 20	21,58	от 01.05.2022 № 561п/Л1/Л2	ООО "Эрстройтех"
60	Ул. Титова, 20, корп. 1	21,58	от 01.05.2022 № 561п/Л1/Л2	ООО "Эрстройтех"
61	Ул. Ударников, 2	23,33	от 01.05.2022 № 561п/Л1/Л2	ООО "Эрстройтех"
62	Ул. Ударников, 2, корп. 1	20,89	от 01.05.2022 № 561п/Л1/Л2	ООО "Эрстройтех"
63	Ул. Ударников, 7	24,02	от 01.05.2022 № 561п/Л1/Л2	ООО "Эрстройтех"
64	Ул. Ударников, 8	23,33	от 01.05.2022 № 561п/Л1/Л2	ООО "Эрстройтех"
65	Ул. Ударников, 10	21,58	от 01.05.2022 № 561п/Л1/Л2	ООО "Эрстройтех"
66	Ул. Ударников, 11	26,08	от 01.05.2022 № 561п/Л1/Л2	ООО "Эрстройтех"
67	Ул. Ударников, 12	20,89	от 01.05.2022 № 561п/Л1/Л2	ООО "Эрстройтех"
68	Ул. Ударников, 15	24,02	от 01.05.2022 № 561п/Л1/Л2	ООО "Эрстройтех"
69	Ул. Ударников, 15, корп. 1	20,89	от 01.05.2022 № 561п/Л1/Л2	ООО "Эрстройтех"
70	Ул. Ударников, 16	24,02	от 01.05.2022 № 561п/Л1/Л2	ООО "Эрстройтех"
71	Ул. Ударников, 17	23,33	от 01.05.2022 № 561п/Л1/Л2	ООО "Эрстройтех"
72	Ул. Ударников, 18	24,02	от 01.05.2022 № 561п/Л1/Л2	ООО "Эрстройтех"
73	Ул. Ударников, 21	23,33	от 01.05.2022 № 561п/Л1/Л2	ООО "Эрстройтех"
74	Ул. Ударников, 26	21,58	от 01.05.2022 № 561п/Л1/Л2	ООО "Эрстройтех"

АДМИНИСТРАЦИЯ ГОРОДСКОГО ОКРУГА
"ГОРОД АРХАНГЕЛЬСК"

ПОСТАНОВЛЕНИЕ

от 11 апреля 2022 г. № 666

О подготовке и проведении легкоатлетических эстафет

В соответствии с календарным планом физкультурных мероприятий и спортивных мероприятий городского округа "Город Архангельск" на 2022 год, утвержденным постановлением Администрации городского округа "Город Архангельск" от 29 декабря 2021 года № 2687, Администрация городского округа "Город Архангельск" постановляет:

- Провести легкоатлетические эстафеты в городе Архангельске:
в Соломбальском территориальном округе 23 апреля 2022 года – традиционную легкоатлетическую эстафету по улицам Соломбалы, посвященную Архангельску – городу воинской славы;
в территориальном округе Варавино-Фактория 23 апреля 2022 года – традиционную легкоатлетическую эстафету на призы АО "Архангельский траурный флот".
- Главам администраций территориальных округов Соломбальского и Варавино-Фактория Администрации городского округа "Город Архангельск" создать организационные комитеты по подготовке и проведению окружных легкоатлетических эстафет.
- Управлению по физической культуре и спорту Администрации городского округа "Город Архангельск" разработать план подготовки и проекты положений о проведении эстафет.
- Департаменту городского хозяйства Администрации городского округа "Город Архангельск" обеспечить подготовку трасс и улиц города к проведению эстафет.
- Департаменту транспорта, строительства и городской инфраструктуры Администрации городского округа "Город Архангельск" внести изменения в маршруты движения городского общественного транспорта 23 апреля 2022 года и обеспечить подготовку трасс и улиц города к проведению эстафет.
- Администрациям территориальных округов Соломбальского и Варавино-Фактория Администрации городского округа "Город Архангельск" обеспечить уборку территорий, прилегающих к трассам легкоатлетических эстафет, накануне и после их проведения.
- Предложить управлению МВД России по городу Архангельску оказать содействие в соблюдении общественного порядка и обеспечении безопасности участников при проведении эстафет 23 апреля 2022 года.
- Пресс-службе Администрации городского округа "Город Архангельск" организовать освещение подготовки и проведения спортивных мероприятий в средствах массовой информации и на официальном информационном интернет-портале городского округа "Город Архангельск".
- Опубликовать постановление в газете "Архангельск – город воинской славы" и на официальном информационном интернет-портале городского округа "Город Архангельск".
- Контроль за исполнением постановления возложить на заместителя Главы городского округа "Город Архангельск" – руководителя аппарата Лапина Д.В.

Глава городского округа
"Город Архангельск"

Д.А. Морев

АДМИНИСТРАЦИЯ ГОРОДСКОГО ОКРУГА
"ГОРОД АРХАНГЕЛЬСК"

ПОСТАНОВЛЕНИЕ

от 11 апреля 2022 г. № 676

О внесении изменений в Положение о проведении конкурса "Женщина года", приложение № 1 к нему и состав организационного комитета по проведению городского этапа конкурса "Женщина года"

- Внести в Положение о проведении конкурса "Женщина года", утвержденное постановлением Администрации муниципального образования "Город Архангельск" от 1 ноября 2018 года № 1345 "О проведении конкурса "Женщина года", (с изменениями) изменение, изложив его в новой редакции согласно приложению № 1 к настоящему постановлению.
- Внести в приложение № 1 к Положению о проведении конкурса "Женщина года", утвержденному постановлением Администрации муниципального образования "Город Архангельск" от 1 ноября 2018 года № 1345, изменение, изложив его в новой редакции согласно приложению № 2 к настоящему постановлению.
- Внести в состав организационного комитета по проведению городского этапа конкурса "Женщина года", утвержденный постановлением Администрации муниципального образования "Город Архангельск" от 1 ноября 2018 года № 1345, (с изменениями) изменение, исключив из него Пирогову В.И.
- Опубликовать постановление в газете "Архангельск – город воинской славы" и на официальном информационном интернет-портале городского округа "Город Архангельск".

Глава городского округа
"Город Архангельск"

Д.А. Морев

ПРИЛОЖЕНИЕ № 1
к постановлению Администрации
городского округа "Город Архангельск"
от 11 апреля 2022 г. № 676

ПОЛОЖЕНИЕ
о проведении конкурса "Женщина года"

I. Общие положения

Настоящее Положение определяет порядок организации и проведения конкурса "Женщина года" (далее – конкурс). Организатором и исполнителем конкурса является управление по вопросам семьи, опеки и попечительства Администрации городского округа "Город Архангельск" (далее – управление). Конкурс проводится при содействии Архангельского городского отделения общественной организации "Союз женщин России".

II. Цели и задачи конкурса

Целью конкурса является:
привлечение внимания общественности и повышение роли женщины с активной жизненной позицией в социально-экономическом развитии городского округа "Город Архангельск" и в укреплении института семьи;
Задачами конкурса являются:
пропаганда образа успешной женщины в профессиональной и общественной сферах деятельности;
распространение положительного опыта материнства.

III. Участники конкурса

Участниками конкурса являются женщины, зарегистрированные и проживающие в городском округе "Город Архангельск" не менее трех лет, достигшие возраста 18 лет и без ограничения предельного возраста, ранее не принимавшие участие в данном конкурсе.

IV. Сроки, порядок организации и проведения конкурса

Конкурс проводится ежегодно в два этапа: окружной и городской.
Окружной этап конкурса проводится с 1 марта до 1 октября текущего года отделами по территориальным округам управления совместно с окружными советами женщин.

В 2022 году окружной этап конкурса проводится с 20 мая до 1 октября.
Итоги окружного этапа подводятся отделами по территориальным округам управления совместно с окружными советами женщин до 1 октября текущего года, по результатам которых определяются победители окружного этапа в количестве не более пяти кандидатов (одна по каждой номинации) от каждого территориального округа для участия в городском этапе конкурса. Итоги окружного этапа оформляются протоколом.

Городской этап конкурса проводится с 1 октября по 16 ноября текущего года.
Участники городского этапа конкурса в срок до 3 октября текущего года представляют в окружные советы женщин следующие документы и материалы:

заявка-анкета участницы конкурса по форме согласно приложению № 1к настоящему Положению; согласие на обработку персональных данных по форме согласно приложению № 2 к настоящему Положению; альбом (портфолио), содержащий: рассказ в формате Word объемом не более 4 – 5 страниц и на его основе объемом не более одной страницы; эссе о семейных традициях в формате Word объемом не более одной страницы (для номинации "Тепло материнского сердца"); видеоролик "О себе..." длительностью 1,5 – 2 минуты в стандартном формате AVI (Audio Video Interleave: чередование аудио и видео) либо в стандартном формате MPEG-4 на электронном носителе; творческая презентация "Мама глазами детей": рассказ о маме, рисунки, поделки, видеоролик и т.д. (для номинации "Тепло материнского сердца") а на электронном носителе; цветная фотография (в печатном виде размером 10 x 15 см – на первой странице, в электронном виде в формате PDF – на электронном носителе);

фотографии, копии документов, грамот, дипломов, наградных документов, публикаций в прессе; отзывы и рекомендации руководителей предприятий, учреждений, организаций, общественности и прочих лиц; характеристика детей из образовательной организации и выписка об успеваемости за три года (для номинации "Тепло материнского сердца"); справки, подтверждающие, что семья или члены семьи не состоят (не состояли) на учетах в органах и учреждениях системы профилактики безнадзорности и правонарушений несовершеннолетних и не привлекались к уголовной и (или) административной ответственности (для номинации "Тепло материнского сердца"); диплом за победу в окружном этапе конкурса.

Председатели окружных советов женщин направляют вышеуказанные документы и материалы в срок до 5 октября текущего года в адрес организационного комитета по проведению городского этапа конкурса "Женщина года" (далее – оргкомитет) по адресу: г. Архангельск, В.И. Ленина пл., д. 5, каб. 321.

Общий объем представленных материалов не должен превышать 25 – 30 листов.
Управление вправе размещать фотографии женщин-участниц конкурса в качестве социальной рекламы в соответствии с требованиями статьи 152.1 Гражданского кодекса Российской Федерации.

Победители конкурса на окружном и городском этапах определяются на основании представленных участниками конкурса материалов по следующим номинациям:

1. "Тепло материнского сердца" – принимают участие женщины, состоящие в браке, заключенном в органах записи актов гражданского состояния, имеющие стаж семейной жизни не менее 10 лет, родившие, усыновившие и достойно воспитавшие или воспитывающие не менее двоих детей (на момент участия в конкурсе один из детей не должен достиг совершеннолетия), сохраняющие и развивающие лучшие семейные традиции воспитания детей в семье, способствующие повышению статуса семьи в обществе. В материалах должны быть отражены личные достижения всех детей, жизнь семьи, успехи в воспитании и в преодолении трудных ситуаций, связанных с воспитанием; совместный отдых, социальная активность родителей, участие в общественной жизни образовательных учреждений и прочее.

Под достойным воспитанием в целях настоящего Положения понимается воспитание детей, как достойных граждан Российской Федерации, формирование у них активной гражданской позиции, привитие им моральных ценностей, приобщение к традициям своей малой родины и страны (народа)в целом, создание условий для их личностного роста и самореализации, при которых первостепенную роль будет играть личный пример воспитывающего (матери).

2. "Женщина – хранительница северных традиций" – принимают участие женщины, сохраняющие северные поморские традиции, которые передаются из поколения в поколение (промыслы, фольклор, народные костюмы, поморская кухня и прочее) при условии, что данное увлечение не является предметом профессиональной деятельности участников, реализуется на любительском уровне. В материалах должно быть отражено участие (организация) в общественно значимых и культурных мероприятиях, проводимых в Архангельской области, активность в продвижении северных поморских традиций в другие муниципальные образования и регионы (мастер-классы, ярмарки и прочее), популяризация сохраняемых традиций через социальные сети.

3. "Женщина и профессия" – принимают участие женщины, имеющие стаж профессиональной деятельности не менее 10 лет. Представленные материалы должны отражать личностные качества женщины в профессиональной деятельности (организаторские способности, умение работать в команде, повышение квалификации, продвижение по службе); участие в городских, региональных и федеральных целевых программах, новые подходы и инновации при достижении конечных результатов; признание заслуг перед предприятием, учреждением, жителями округа, города; создание положительного имиджа и продвижение профессии, распространение опыта профессиональной деятельности; увлечения участницы.

4. "Лидер общественных инициатив" – принимают участие женщины, занимающиеся общественной деятельностью не менее трех лет. Материалы должны включать в себя сведения об участии в продвижении общественных инициатив, выполнении социальных программ, в развитии социального партнерства, благотворительной, волонтерской деятельности, а также о деятельности, способствующей объединению женщин и активизации женского движения в Архангельской области. В материалах должно быть отражено участие в социальных программах, грантах за три года, организация взаимодействия с органами власти по решению социальных вопросов, участие (организация) в благотворительной, волонтерской деятельности и прочее, способствующей, объединению женщин и активизации женского движения в Архангельской области.

5. "Женщина – предприниматель" – принимают участие женщины, которые являются руководителями малого и среднего бизнеса, а также самозанятые, осуществляющие предпринимательскую деятельность не менее 3 лет, достигшие успехов в предпринимательской деятельности, имеющие регистрацию индивидуального предпринимателя или самозанятого в Архангельской области, уплачивающие налоги по месту регистрации. Материалы должны отражать личностные качества участницы, ее деловую репутацию (отзывы партнеров, сотрудников); социальную активность и социальную направленность деятельности (создание рабочих мест, организация взаимодействия с иными организациями, участие в благотворительности, предоставление скидок льготным категориям граждан и прочее); продвижение своей продукции, услуг и признание продукции, услуг потребителями; популяризацию женского предпринимательства.

V. Подведение итогов конкурса, награждение победителей

Для подведения итогов конкурса и определения победителей формируется оргкомитет, состав которого утверждается постановлением Администрации городского округа "Город Архангельск".

Оргкомитет не позднее 20 октября текущего года определяет победителя конкурса и победителей конкурса в каждой номинации.

Каждый член оргкомитета оценивает участников городского этапа конкурса (далее – участник) по представленным материалам по 10-балльной шкале с использованием следующих критериев оценки:

личностные качества женщины (активность, коммуникативность, организованность, инициативность, организаторские способности, лидерские качества, креативность, стремление к самообразованию и самосовершенствованию, ведению здорового образа жизни);

успехи и достижения в представленной деятельности, в том числе в воспитании детей; участие в социальных, благотворительных программах, акциях, проектах и грантах различных уровней, в волонтерской, общественной деятельности;

уважение и признание заслуг женщины среди коллег, общественности, прочих лиц и организаций, органов власти; качество оформления и содержательность представленных материалов.

Итоговая оценка участника рассчитывается как сумма итоговых баллов по листам оценки участников всех членов оргкомитета.

По результатам итоговых оценок участников секретарь оргкомитета формирует общий рейтинг (начиная от большей итоговой оценки к меньшей) и рейтинг участников по каждой из номинаций.

На основании сформированного секретарем оргкомитета общего рейтинга оргкомитет определяет победителя конкурса.

Победителем конкурса признается участник, набравший максимальное количество баллов. При равенстве общего количества баллов голос председателя оргкомитета является решающим.

На основании сформированного секретарем оргкомитета рейтинга участников по каждой из номинаций оргкомитет определяет победителей конкурса в номинациях.

Победителями конкурса по каждой из номинаций признаются участники городского этапа конкурса, набравшие наибольшее количество баллов в соответствующем рейтинге. При равенстве общего количества баллов голос председателя оргкомитета является решающим. Победителем конкурса в номинации, в которой принимает участие победитель конкурса, признается участник, занявший второе место по рейтингу участников в соответствующей номинации.

Решение оргкомитета оформляется протоколом, который подписывается председателем и секретарем оргкомитета. Итоги конкурса утверждаются постановлением Администрации городского округа "Город Архангельск".

Победитель конкурса награждается дипломом, цветами и ценным призом стоимостью до 3 тысяч рублей, победители конкурса в номинациях награждаются дипломом, цветами и ценным призом стоимостью до 2 тысяч рублей, остальные участники награждаются дипломом, цветами и ценным призом стоимостью до 1 тысячи рублей.

Награждение победителей дипломами, цветами и ценными призами осуществляется не позднее 16 ноября текущего года на торжественной церемонии. ".

ПРИЛОЖЕНИЕ № 2 к постановлению Администрации городского округа "Город Архангельск" от 11 апреля 2022 г. № 676

"ПРИЛОЖЕНИЕ № 1 к Положению о проведении конкурса "Женщина года"

ЗАЯВКА-АНКЕТА участницы конкурса "Женщина года"

Ф.И.О.(полностью), дата рождения	
Место работы, занимаемая должность	
Домашний адрес, телефон (мобильный обязательно), адрес электронной почты	
Номинация:	
1. "Женщина – хранительница северных традиций"	
2. "Женщина и профессия"	
3. "Лидер общественных инициатив"	
4. "Тепло материнского сердца"	
5. "Женщина – предприниматель"	
*Стаж работы	
*Количество женщин в коллективе	
*Краткая характеристика деятельности	
Общественная деятельность	

Благотворительная деятельность	
Сведения о семье (для номинации "Тепло материнского сердца" обязательно, для остальных – по желанию)	
Награды и поощрения (личные и коллектива)	
Публикации в прессе (за текущий год)	
Ваш жизненный девиз	
Рекомендации исполнительных органов власти, общественных организаций (каких)	
Прочие рекомендации (перечислить)	

*Для номинаций 1, 2, 3.
(анкета заполняется в электронном виде)".

ГЛАВА ГОРОДСКОГО ОКРУГА "ГОРОД АРХАНГЕЛЬСК"

П О С Т А Н О В Л Е Н И Е

от 11 апреля 2022 г. № 678

О возложении на департамент транспорта, строительства и городской инфраструктуры Администрации городского округа "Город Архангельск" функции по организации проведения дополнительного обследования основных конструкций многоквартирного дома

В соответствии с пунктом 11 части 8 статьи 27 Устава городского округа "Город Архангельск", пунктом 3.44 Положения о департаменте транспорта, строительства и городской инфраструктуры Администрации городского округа "Город Архангельск", утвержденного решением Архангельской городской Думы от 21 сентября 2016 года № 389, и в целях исполнения решения Октябрьского районного суда города Архангельска от 24 февраля 2021 года по делу № 2а-537/2021 **постановляю:**

1. Возложить на департамент транспорта, строительства и городской инфраструктуры Администрации городского округа "Город Архангельск" функцию по организации проведения дополнительного обследования основных конструкций многоквартирного дома № 120 по просп. Советских космонавтов в городе Архангельске.

2. Опубликовать постановление в газете "Архангельск – город воинской славы" и на официальном информационном интернет-портале городского округа "Город Архангельск".

Глава городского округа
"Город Архангельск"

Д.А. Морев

АДМИНИСТРАЦИЯ ГОРОДСКОГО ОКРУГА "ГОРОД АРХАНГЕЛЬСК"

П О С Т А Н О В Л Е Н И Е

от 11 апреля 2022 г. № 679

О внесении изменения в Правила предоставления из городского бюджета субсидий на возмещение затрат муниципального унитарного предприятия "Городское благоустройство" городского округа "Город Архангельск", связанных с выполнением работ по содержанию и ремонту сетей дренажно-ливневой канализации и дренажных насосных станций

1. Внести в Правила предоставления из городского бюджета субсидий на возмещение затрат муниципального унитарного предприятия "Городское благоустройство" городского округа "Город Архангельск", связанных с выполнением работ по содержанию и ремонту сетей дренажно-ливневой канализации и дренажных насосных станций, утвержденном постановлением Администрации муниципального образования "Город Архангельск" от 7 февраля 2018 года № 169 (с изменениями и дополнениями), изменение, изложив их в новой прилагаемой редакции.

2. Опубликовать постановление в газете "Архангельск – город воинской славы" и на официальном информационном интернет-портале городского округа "Город Архангельск".

Глава городского округа
"Город Архангельск"

Д.А. Морев

ПРИЛОЖЕНИЕ к постановлению Администрации городского округа "Город Архангельск" от 11 апреля 2022 г. № 679

ПРАВИЛА

предоставления из городского бюджета субсидий на возмещение затрат муниципального унитарного предприятия "Городское благоустройство" городского округа "Город Архангельск", связанных с выполнением работ по содержанию и ремонту сетей дренажно-ливневой канализации и дренажных насосных станций

1. Настоящие Правила устанавливают условия и порядок предоставления из городского бюджета субсидий на возмещение затрат муниципального унитарного предприятия "Городское благоустройство" городского округа "Город Архангельск" (далее – МУП "Городское благоустройство"), связанных с выполнением работ по содержанию и ремонту сетей дренажно-ливневой канализации и дренажных насосных станций, находящихся в хозяйственном ведении МУП "Городское благоустройство" (далее – субсидии), а также порядок возврата субсидий.

2. Субсидии предоставляются МУП "Городское благоустройство" в рамках ведомственной целевой программы "Развитие городского хозяйства на территории городского округа "Город Архангельск" муниципальной программы "Комплексное развитие территории городского округа "Город Архангельск" в целях возмещения фактически понесенных затрат по содержанию и ремонту сетей дренажно-ливневой канализации и дренажных насосных станций, в том числе:

затрат на оплату труда рабочих, непосредственно занятых выполнением работ по содержанию и ремонту сетей дренажно-ливневой канализации и дренажных насосных станций;

отчислений на социальные нужды;

затрат на материалы;

затрат на приобретение работ (услуг) производственного характера, выполняемых сторонними организациями и (или) индивидуальными предпринимателями;

затрат на эксплуатацию машин и механизмов;

затрат на приобретение услуг по водоснабжению и водоотведению для производственных нужд;

общексплуатационных и внеэксплуатационных затрат.

Сведения о субсидиях в установленном порядке размещаются на едином портале бюджетной системы Российской Федерации в информационно-телекоммуникационной сети "Интернет" при формировании проекта решения о городском бюджете на соответствующий финансовый год и плановый период.

3. Предоставление субсидий осуществляется в пределах бюджетных ассигнований, предусмотренных в городском бюджете на соответствующий финансовый год и плановый период, и лимитов бюджетных обязательств, доведенных до департамента городского хозяйства Администрации городского округа "Город Архангельск" (далее – департамент городского хозяйства) на цели, указанные в пункте 2 настоящих Правил.

4. Условиями предоставления субсидий являются:

а) выполнение МУП "Городское благоустройство" работ по содержанию и ремонту сетей дренажно-ливневой канализации и дренажных насосных станций;

б) ведение МУП "Городское благоустройство" раздельного бухгалтерского учета затрат, связанных с выполнением работ по содержанию и ремонту сетей дренажно-ливневой канализации и дренажных насосных станций и иными осуществляемыми видами деятельности. При этом затраты МУП "Городское благоустройство", связанные с выполнением работ по содержанию и ремонту сетей дренажно-ливневой канализации и дренажных насосных станций, рассчитываются как сумма прямых и косвенных затрат. Прямые затраты относятся непосредственно на вид деятельности – работы по содержанию и ремонту сетей дренажно-ливневой канализации и дренажных насосных станций. Распределение косвенных затрат между различными видами деятельности, осуществляемыми МУП "Городское благоустройство", производится согласно учетной политике, принятой в МУП "Городское благоустройство".

5. Предоставление МУП "Городское благоустройство" субсидий осуществляется в соответствии с договором о предоставлении субсидий, заключенным департаментом городского хозяйства с МУП "Городское благоустройство" в пределах лимитов бюджетных обязательств, доведенных до департамента городского хозяйства на цели, указанные в пункте 2 настоящих Правил.

Договор о предоставлении субсидий, дополнительное соглашение, предусматривающее внесение изменений в договор о предоставлении субсидий, или дополнительное соглашение о расторжении договора о предоставлении субсидий заключаются департаментом городского хозяйства с МУП "Городское благоустройство" в соответствии с типовой формой, установленной департаментом финансов Администрации городского округа "Город Архангельск" (далее – департамент финансов).

6. Размер предоставляемой МУП "Городское благоустройство" субсидии определяется исходя из фактически понесенных затрат по содержанию и ремонту сетей дренажно-ливневой канализации и дренажных насосных станций, но не более предельного объема затрат по содержанию и ремонту сетей дренажно-ливневой канализации и дренажных насосных станций и предельного размера предоставляемых субсидий, определенного договором о предоставлении субсидий.

Предельный объем затрат по содержанию и ремонту сетей дренажно-ливневой канализации и дренажных насосных станций рассчитывается по формуле:

$$R = \sum (V_i \times S_e^i) + S_m + S_r, \text{ где:}$$

R – предельный объем затрат по содержанию и ремонту сетей дренажно-ливневой канализации и дренажных насосных станций, руб.;

V_i – объем выполненных работ по содержанию сетей дренажно-ливневой канализации и дренажных насосных станций по i-му виду работы в соответствии с актами о приеме выполненных работ по содержанию сетей дренажно-ливневой канализации и дренажных насосных станций;

S_e^i – стоимость одной единицы работы по содержанию сетей дренажно-ливневой канализации и дренажных насосных станций по i-му виду работ, утвержденная распоряжением заместителя Главы городского округа "Город Архангельск" по городскому хозяйству, руб.;

S_m – стоимость материалов, использованных при выполнении работ по содержанию сетей дренажно-ливневой канализации и дренажных насосных станций, руб.;

S_r – стоимость выполненных работ по ремонту сетей дренажно-ливневой канализации и дренажных насосных станций, определяемая исходя из перечня и объема выполненных работ, учетных сметой на выполнение работ по ремонту сетей дренажно-ливневой канализации и дренажных насосных станций, в соответствии с актами о приеме выполненных работ по ремонту сетей дренажно-ливневой канализации и дренажных насосных станций и на основании сметных нор-

мативов, включенных в федеральный реестр сметных нормативов, подлежащих применению при определении сметной стоимости объектов капитального строительства, строительство которых финансируется с привлечением средств федерального бюджета, руб.;

Стоимость одной единицы работы по содержанию сетей дренажно-ливневой канализации и дренажных насосных станций, стоимость материалов, использованных при выполнении работ по содержанию сетей дренажно-ливневой канализации и дренажных насосных станций, и стоимость выполненных работ по ремонту сетей дренажно-ливневой канализации и дренажных насосных станций указываются с учетом налога на добавленную стоимость в случае применения МУП "Городское благоустройство" общего режима налогообложения.

Предельный размер предоставляемых МУП "Городское благоустройство" субсидий, подлежащий включению в договор о предоставлении субсидий, определяется на основании документов, представленных МУП "Городское благоустройство" для заключения договора о предоставлении субсидий, в пределах лимитов бюджетных обязательств, доведенных до департамента городского хозяйства на цели, указанные в пункте 2 настоящих Правил.

7. Для заключения договора о предоставлении субсидий МУП "Городское благоустройство" не позднее 15 апреля текущего года представляется в департамент городского хозяйства следующие документы:

расчет стоимости работ по содержанию и ремонту сетей дренажно-ливневой канализации и дренажных насосных станций на текущий год по форме согласно приложению № 1 к настоящим Правилам, калькуляция стоимости одной единицы работ по содержанию сетей дренажно-ливневой канализации и дренажных насосных станций по видам работ на текущий год, подписанные директором и скрепленные печатью МУП "Городское благоустройство" (далее – расчеты), с приложением копий подтверждающих документов, заверенных директором и главным бухгалтером и скрепленных печатью МУП "Городское благоустройство";

сметы на выполнение работ по ремонту сетей дренажно-ливневой канализации и дренажных насосных станций.

8. По состоянию на дату представления документов для заключения договора о предоставлении субсидий МУП "Городское благоустройство" должно соответствовать следующим требованиям:

а) МУП "Городское благоустройство" не получает средства из городского бюджета на основании иных муниципальных правовых актов городского округа "Город Архангельск" на цели, указанные в пункте 2 настоящих Правил;

б) МУП "Городское благоустройство" не является иностранным юридическим лицом, а также российским юридическим лицом, в уставном (складочном) капитале которого доля участия иностранных юридических лиц, местом регистрации которых является государство или территория, включенные в утвержденный Министерством финансов Российской Федерации перечень государств и территорий, предоставляющих льготный налоговый режим налогообложения и (или) не предусматривающих раскрытия и предоставления информации при проведении финансовых операций (офшорные зоны) в отношении таких юридических лиц в совокупности превышает 50 процентов.

9. Департамент городского хозяйства в течение семи рабочих дней со дня поступления документов, указанных в пункте 7 настоящих Правил, осуществляет их проверку и проверку соответствия МУП "Городское благоустройство" требованиям, установленным пунктом 8 настоящих Правил.

В случае представления документов, указанных в пункте 7 настоящих Правил, не в полном объеме и (или) с нарушением срока их представления, и (или) не соответствующих требованиям, определенным пунктом 7 настоящих Правил, и (или) содержащих недостоверную информацию, а также в случае несоответствия МУП "Городское благоустройство" требованиям, установленным пунктом 8 настоящих Правил, (далее – нарушения) департамент городского хозяйства в течение одного рабочего дня со дня окончания проверки письменно уведомляет МУП "Городское благоустройство" (по почте заказным письмом с уведомлением о вручении или иным способом, свидетельствующим о получении МУП "Городское благоустройство" такого уведомления) об отказе в заключении договора о предоставлении ему субсидий с указанием причины отказа.

В случае если в ходе проверки расчетов имеются замечания (неточности, в том числе ошибки), департамент городского хозяйства в течение одного рабочего дня со дня окончания срока проверки возвращает МУП "Городское благоустройство" документы, указанные в пункте 7 настоящих Правил, на доработку с указанием причины возврата. В течение двух рабочих дней со дня их получения МУП "Городское благоустройство" дорабатывает документы и представляет их в департамент городского хозяйства.

При отсутствии замечаний директор департамента городского хозяйства или заместитель директора департамента городского хозяйства – начальник управления жилищно-коммунального хозяйства, энергетики и экологии (далее – директор (заместитель директора) департамента городского хозяйства) в течение двух рабочих дней со дня окончания проверки подписывает расчеты и сметы на выполнение работ по ремонту сетей дренажно-ливневой канализации и дренажных насосных станций.

Департамент городского хозяйства в течение двух рабочих дней со дня подписания документов, указанных в абзаце четвертом настоящего пункта, готовит и представляет на утверждение заместителю Главы городского округа "Город Архангельск" по городскому хозяйству проект распоряжения об утверждении стоимости одной единицы работ по содержанию сетей дренажно-ливневой канализации и дренажных насосных станций по видам работ на текущий год.

10. После утверждения стоимости одной единицы работ по содержанию сетей дренажно-ливневой канализации и дренажных насосных станций по видам работ на текущий год департаментом городского хозяйства с МУП "Городское благоустройство" заключается договор о предоставлении субсидий.

В договор о предоставлении субсидий в обязательном порядке включается условие о согласовании новых условий договора о предоставлении субсидий или о расторжении договора о предоставлении субсидий при достижении согласия по новым условиям в случае уменьшения департаменту городского хозяйства ранее доведенных лимитов бюджетных обязательств, указанных в пункте 3 настоящих Правил, приводящего к невозможности предоставления субсидий в размере, определенном в договоре о предоставлении субсидий.

10.1. Предоставление МУП "Городское благоустройство" субсидий на возмещение затрат, связанных с выполнением работ по содержанию и ремонту сетей дренажно-ливневой канализации и дренажных насосных станций за период с 1 января 2022 года по 31 марта 2022 года, осуществляется на основании следующих документов:

а) актов о приемке выполненных работ по содержанию сетей дренажно-ливневой канализации и дренажных насосных станций, подписанных директором (заместителем директора) департамента городского хозяйства.

Приемка выполненных работ по содержанию сетей дренажно-ливневой канализации и дренажных насосных станций и подписание актов о приемке выполненных работ по содержанию сетей дренажно-ливневой канализации и дренажных насосных станций осуществляется в порядке и сроки, установленные договором о предоставлении субсидий.

При приемке выполненных работ по содержанию сетей дренажно-ливневой канализации и дренажных насосных станций департамент городского хозяйства проверяет объемы выполненных работ и правильность применения стоимости одной единицы работ по содержанию сетей дренажно-ливневой канализации и дренажных насосных станций по видам работ;

б) актов о приемке выполненных работ по ремонту сетей дренажно-ливневой канализации и дренажных насосных станций (форма № КС-2) и справок о стоимости выполненных работ и затрат (форма № КС-3), подписанных директором (заместителем директора) департамента городского хозяйства.

Приемка выполненных работ по ремонту сетей дренажно-ливневой канализации и дренажных насосных станций осуществляется по мере выполнения работ в порядке и сроки, установленные договором о предоставлении субсидий.

При приемке выполненных работ по ремонту сетей дренажно-ливневой канализации и дренажных насосных станций департамент городского хозяйства проверяет объемы выполненных работ и правильность применения норм и расценок по ремонту сетей дренажно-ливневой канализации и дренажных насосных станций;

в) копии накладных, счетов или счетов-фактур на приобретение материалов, заверенных директором и главным бухгалтером и скрепленных печатью МУП "Городское благоустройство", представляемых в департамент городского хозяйства не позднее 20 мая 2022 года;

г) отчета о фактических затратах, связанных с выполнением работ по содержанию и ремонту сетей дренажно-ливневой канализации и дренажных насосных станций, по форме согласно приложению № 2 к настоящим Правилам, представляемого в департамент городского хозяйства не позднее 20 мая 2022 года;

д) счетов-фактур или счетов, представляемых в департамент городского хозяйства после подписания актов о приемке выполненных работ по содержанию и (или) ремонту сетей дренажно-ливневой канализации и дренажных насосных станций, но не позднее 20 мая 2022 года.

11. Предоставление МУП "Городское благоустройство" субсидий на возмещение затрат, связанных с выполнением работ по содержанию и ремонту сетей дренажно-ливневой канализации и дренажных насосных станций начиная с 1 апреля 2022 года, осуществляется на основании следующих документов:

а) актов о приемке выполненных работ по содержанию сетей дренажно-ливневой канализации и дренажных насосных станций, подписанных директором (заместителем директора) департамента городского хозяйства.

Приемка выполненных работ по содержанию сетей дренажно-ливневой канализации и дренажных насосных станций и подписание актов о приемке выполненных работ по содержанию сетей дренажно-ливневой канализации и дренажных насосных станций осуществляется два раза в месяц (за первую и вторую половину месяца) в порядке и сроки, установленные договором о предоставлении субсидий.

При приемке выполненных работ по содержанию сетей дренажно-ливневой канализации и дренажных насосных станций департамент городского хозяйства проверяет объемы выполненных работ и правильность применения стоимости одной единицы работ по содержанию сетей дренажно-ливневой канализации и дренажных насосных станций по видам работ;

б) акта о приемке выполненных работ по ремонту сетей дренажно-ливневой канализации и дренажных насосных станций (форма № КС-2) и справки о стоимости выполненных работ и затрат (форма № КС-3), подписанных директором (заместителем директора) департамента городского хозяйства.

Приемка выполненных работ по ремонту сетей дренажно-ливневой канализации и дренажных насосных станций осуществляется по мере выполнения работ в порядке и сроки, установленные договором о предоставлении субсидий.

При приемке выполненных работ по ремонту сетей дренажно-ливневой канализации и дренажных насосных станций департамент городского хозяйства проверяет объемы выполненных работ и правильность применения норм и расценок по ремонту сетей дренажно-ливневой канализации и дренажных насосных станций;

в) копий накладных, счетов или счетов-фактур на приобретение материалов, заверенных директором и главным бухгалтером и скрепленных печатью МУП "Городское благоустройство", представляемых в департамент городского хозяйства за отчетный месяц не позднее 20-го числа месяца, следующего за отчетным;

г) отчета о фактических затратах, связанных с выполнением работ по содержанию и ремонту сетей дренажно-ливневой канализации и дренажных насосных станций, нарастающим итогом с начала года по форме согласно приложению № 2 к настоящим Правилам (далее – отчет о затратах), представляемого в департамент городского хозяйства ежемесячно, не позднее 20-го числа месяца, следующего за отчетным;

д) счета-фактуры или счета, представляемого в департамент городского хозяйства за первую половину месяца после подписания актов о приемке выполненных работ по содержанию сетей дренажно-ливневой канализации и дренажных насосных станций, но не позднее 17-го числа текущего месяца, и счета-фактуры, представляемого в департамент городского хозяйства за вторую половину месяца после подписания актов о приемке выполненных работ по содержанию и (или) ремонту сетей дренажно-ливневой канализации и дренажных насосных станций, но не позднее 20-го числа месяца, следующего за отчетным.

12. Департамент городского хозяйства в течение трех рабочих дней со дня получения отчета о затратах, используя акты о приемке выполненных работ по содержанию и (или) ремонту сетей дренажно-ливневой канализации и дренажных насосных станций и иные представленные документы, проверяет правильность определения размера предоставляемой субсидии.

При наличии замечаний (неточностей, в том числе ошибок) департамент городского хозяйства в течение одного рабочего дня со дня окончания срока проверки документов возвращает МУП "Городское благоустройство" отчет о затратах и иные документы на доработку с указанием причины возврата. В течение двух рабочих дней со дня их получения МУП "Городское благоустройство" дорабатывает соответствующие документы и представляет их в департамент городского хозяйства.

При отсутствии замечаний директор (заместитель директора) департамента городского хозяйства в течение двух рабочих дней со дня окончания проверки подписывает отчет о затратах.

13. В случае представления МУП "Городское благоустройство" документов, указанных в пунктах 10.1 и 11 настоящих Правил, не в полном объеме и (или) с нарушением срока их представления, и (или) не соответствующих требованиям, определенным пунктами 10.1 и 11 настоящих Правил, а также в случае представления МУП "Городское благоустройство" недостоверной информации, департамент городского хозяйства в течение одного рабочего дня со дня окончания срока проверки документов письменно уведомляет МУП "Городское благоустройство" (по почте заказным письмом с уведомлением о вручении или иным способом, свидетельствующим о получении МУП "Городское благоустройство" такого уведомления) об отказе в предоставлении субсидий с указанием причины отказа.

14. Департамент городского хозяйства в течение двух рабочих дней со дня представления документов, указанных в подпункте "д" пункта 11 настоящих Правил (при выполнении работ по содержанию сетей дренажно-ливневой канализации и дренажных насосных станций за первую половину месяца), или подписания отчета о затратах осуществляет в установленном порядке перечисление денежных средств на счет МУП "Городское благоустройство", открытый в кредитной организации.

15. Объем предоставляемых МУП "Городское благоустройство" субсидий в соответствии с договором о предоставлении субсидий может быть изменен путем внесения изменений в договор о предоставлении субсидий в случае изменения ранее доведенных до департамента городского хозяйства лимитов бюджетных обязательств на цели, указанные в пункте 2 настоящих Правил.

Внесение изменений в договор о предоставлении субсидий в случае изменения стоимости работ по содержанию и (или) ремонту сетей дренажно-ливневой канализации и дренажных насосных станций по видам работ осуществляется после проведения департаментом городского хозяйства проверки представленных МУП "Городское благоустройство" документов, указанных в пункте 7 настоящих Правил, и утверждения, при необходимости, стоимости (уточненной стоимости) одной единицы по содержанию сетей дренажно-ливневой канализации и дренажных насосных станций по видам работ на текущий год в порядке и сроки, установленные пунктом 9 настоящих Правил.

16. Результатом предоставления субсидий является выполнение работ по содержанию и ремонту сетей дренажно-ливневой канализации и дренажных насосных станций городского округа "Город Архангельск".

Показателями, необходимыми для достижения указанного результата предоставления субсидий, значения которых устанавливаются в договоре о предоставлении субсидий, являются количество объектов дренажно-ливневой канализации и дренажных насосных станций городского округа "Город Архангельск", в отношении которых осуществляются содержание и ремонт.

17. МУП "Городское благоустройство" не позднее 15 января года, следующего за отчетным, представляет в департамент городского хозяйства отчет о достижении показателей, необходимых для достижения результата предоставления субсидий (далее – отчет о достижении показателей), в двух экземплярах по форме, определенной типовой формой договора о предоставлении субсидий, установленной департаментом финансов.

18. Департамент городского хозяйства в течение пяти рабочих дней со дня получения от МУП "Городское благоустройство" отчета о достижении показателей осуществляет его проверку и подписание.

В случае установления по результатам рассмотрения отчета о достижении показателей недостижения установленных в соответствии с пунктом 16 настоящих Правил показателей, необходимых для достижения результата предоставления субсидий, департамент городского хозяйства определяет размер субсидий, подлежащих возврату МУП "Городское благоустройство" в доход городского бюджета, пропорционально величине недостижения указанных показателей и заполняет отчет о достижении показателей.

Один экземпляр подписанного отчета о достижении показателей в течение двух рабочих дней со дня его подписания возвращается МУП "Городское благоустройство" департаментом городского хозяйства (по почте заказным письмом с уведомлением о вручении или иным способом, свидетельствующим о получении МУП "Городское благоустройство" экземпляра отчета о достижении показателей).

МУП "Городское благоустройство" в срок не позднее 5 февраля года, следующего за отчетным, осуществляет возврат субсидий в доход городского бюджета.

Департамент городского хозяйства вправе установить в договоре о предоставлении субсидий сроки и формы представления МУП "Городское благоустройство" дополнительной отчетности.

19. Департамент городского хозяйства проводит проверку соблюдения МУП "Городское благоустройство" условий, целей и порядка предоставления субсидий, в том числе в части достижения результатов их предоставления, установленных настоящими Правилами.

Контрольно-ревизионное управление Администрации городского округа "Город Архангельск", контрольно-счетная палата городского округа "Город Архангельск" проводят проверки МУП "Городское благоустройство" в соответствии со статьями 268.1 и 269.2 Бюджетного кодекса Российской Федерации.

В случае установления по результатам проверки фактов нарушения условий предоставления субсидий, установленных пунктом 4 настоящих Правил, а также недостижения результата, показателей, указанных в пункте 16 настоящих Правил, соответствующие средства подлежат возврату путем их перечисления в доход городского бюджета в соответствии с бюджетным законодательством Российской Федерации.

В течение 30 календарных дней со дня получения требования департамента городского хозяйства:

в сроки, определенные контрольно-ревизионным управлением Администрации городского округа "Город Архангельск", контрольно-счетной палатой городского округа "Город Архангельск" в требовании.

ПРИЛОЖЕНИЕ № 1
к Правилам предоставления из городского бюджета субсидий на возмещение затрат муниципального унитарного предприятия "Городское благоустройство" городского округа "Город Архангельск", связанных с выполнением работ по содержанию и ремонту сетей дренажно-ливневой канализации и дренажных насосных станций

РАСЧЕТ стоимости работ по содержанию и ремонту сетей дренажно-ливневой канализации и дренажных насосных станций на _____ год

I. Работы по содержанию сетей дренажно-ливневой канализации и дренажных насосных станций на _____ год

Наименование объекта	Наименование и вид работы	Единица измерения	Стоимость одной единицы работ, руб.	Планируемый объем работ	Стоимость работ на планируемый объем работ в год, руб.
1	2	3	4	5	6 (гр. 4 x гр. 5)
Работы по содержанию сетей дренажно-ливневой канализации и дренажных насосных станций					
Всего		x	x	x	
Материалы, используемые при выполнении работ по содержанию сетей дренажно-ливневой канализации и дренажных насосных станций					
Всего с учетом материалов		x	x	x	
Итого	x	x	x	x	

II. Работы по ремонту сетей дренажно-ливневой канализации и дренажных насосных станций на _____ год

Наименование объектов, подлежащих ремонту	Виды работ	Стоимость работ, руб.
1	2	3
Итого	x	

Примечания: 1. В графах 4 и 6 раздела I, графе 3 раздела II сумма налога на добавленную стоимость учитывается в случае применения МУП "Городское благоустройство" общего режима налогообложения.
2. Строки (графы) со знаком (x) не заполняются.

Директор предприятия (подпись) (расшифровка подписи)

Главный бухгалтер (подпись) (расшифровка подписи)

МП _____ г.

Проверено
Директор (заместитель директора) департамента городского хозяйства Администрации городского округа "Город Архангельск" (подпись) (расшифровка подписи)

" " _____ г.

ПРИЛОЖЕНИЕ № 2
к Правилам предоставления из городского бюджета субсидий на возмещение затрат муниципального унитарного предприятия "Городское благоустройство" городского округа "Город Архангельск", связанных с выполнением работ по содержанию и ремонту сетей дренажно-ливневой канализации и дренажных насосных станций

ОТЧЕТ о фактических затратах МУП "Городское благоустройство", связанных с выполнением работ по содержанию и ремонту сетей дренажно-ливневой канализации и дренажных насосных станций, за _____ 20 _____ года (отчетный период)

№ п/п	Наименование показателя	Сумма, руб.
1	Затраты на оплату труда рабочих, непосредственно занятых выполнением работ по содержанию и ремонту сетей дренажно-ливневой канализации и дренажных насосных станций	
2	Отчисления на социальные нужды	
3	Затраты на материалы	
4	Затраты на приобретение работ (услуг) производственного характера, выполняемых сторонними организациями и (или) индивидуальными предпринимателями	
5	Затраты на эксплуатацию машин и механизмов, в том числе:	
5.1	Амортизация машин и механизмов	
5.2	Затраты на топливо и горюче-смазочные материалы	
5.3	Затраты на техническое обслуживание и ремонт	
6	Затраты на приобретение услуг по водоснабжению и водоотведению для производственных нужд	
7	Общеслужебные затраты, в том числе:	
7.1	Затраты на оплату труда	
7.2	Отчисления на социальные нужды	
8	Внеэсплуатационные затраты	
9	Итого затрат на содержание и ремонт сетей дренажно-ливневой канализации и дренажных насосных станций (строка 1 + строка 2 + строка 3 + строка 4 + строка 5 + строка 6 + строка 7 + строка 8)	

№ п/п	Наименование показателя	Сумма, руб.
10	Налог на добавленную стоимость	
11	Итого затрат на содержание и ремонт сетей дренажно-ливневой канализации и дренажных насосных станций с учетом налога на добавленную стоимость (строка 9 + строка 10)	
12	Предельный объем затрат по содержанию и ремонту сетей дренажно-ливневой канализации и дренажных насосных станций, в том числе:	
12.1	Стоимость выполненных работ по содержанию сетей дренажно-ливневой канализации и дренажных насосных станций	
12.2	Стоимость материалов, использованных при выполнении работ по содержанию сетей дренажно-ливневой канализации и дренажных насосных станций	
12.3	Стоимость выполненных работ по ремонту сетей дренажно-ливневой канализации и дренажных насосных станций	
13	Всего затрат на содержание и ремонт сетей дренажно-ливневой канализации и дренажных насосных станций с учетом налога на добавленную стоимость, подлежащих возмещению	
14	Объем начисленных субсидий	
15	Размер предоставляемой субсидии	

- Примечания:**
1. В строке 10 сумма налога на добавленную стоимость указывается в случае применения МУП "Городское благоустройство" общего режима налогообложения.
 2. В строках 11 и 13 сумма налога на добавленную стоимость учитывается в случае применения МУП "Городское благоустройство" общего режима налогообложения.
 3. Данные строки 12 определяются в соответствии с пунктом 6 настоящих Правил.
 4. Данные строки 13 определяются как наименьшее значение из сумм, указанных в строке 11 и строке 12 отчета о затратах.
 5. Данные строки 14 определяются на основании данных строки 13 отчета о затратах за предыдущий отчетный период, увеличенных на сумму субсидии, предоставленной за первую половину отчетного периода.
 6. Данные строки 15 определяются как разность строк 13 и 14 с учетом предельного размера предоставляемых в соответствующем финансовом году субсидий, определенного договором о предоставлении субсидий.

Приложение: подтверждающие документы на _____ листах.

Директор предприятия _____
 (подпись) (расшифровка подписи)

Главный бухгалтер _____
 (подпись) (расшифровка подписи)

МП _____ г.

Отчет проверен

Директор (заместитель директора) департамента городского хозяйства Администрации городского округа "Город Архангельск" _____
 (подпись) (расшифровка подписи)
 "___" _____ г."

АДМИНИСТРАЦИЯ ГОРОДСКОГО ОКРУГА "ГОРОД АРХАНГЕЛЬСК"

ПО С Т А Н О В Л Е Н И Е

от 13 апреля 2022 г. № 689

О внесении изменений в Порядок организации рассмотрения обращений граждан, объединений граждан, в том числе юридических лиц, поступивших Главе городского округа "Город Архангельск", заместителям Главы городского округа "Город Архангельск", в Администрацию городского округа "Город Архангельск", в отраслевые (функциональные) и территориальные органы Администрации городского округа "Город Архангельск", и приложения к нему

1. Внести в Порядок организации рассмотрения обращений граждан, объединений граждан, в том числе юридических лиц, поступивших Главе городского округа "Город Архангельск", заместителям Главы городского округа "Город Архангельск", в Администрацию городского округа "Город Архангельск", в отраслевые (функциональные) и территориальные органы Администрации городского округа "Город Архангельск", утвержденный постановлением Администрации городского округа "Город Архангельск" от 2 августа 2019 года № 1122 (с изменениями), (далее – Порядок) изменение, изложив пункт 2.4.16 в следующей редакции:

"2.4.16. Подлинник письменного обращения или в случаях, предусмотренных частями 3 и 5 статьи 8 Федерального закона от 2 мая 2006 года № 59-ФЗ "О порядке рассмотрения обращений граждан Российской Федерации" его копия, либо карточка личного приема, регистрационная карточка и ответ на обращение возвращаются в отдел по работе с обращениями граждан департамента организационной работы, общественных связей и контроля Администрации в течение одного дня с даты регистрации ответа на обращение согласно Реестру (приложение № 10) и подписываются в дело. Если ответ на обращение датируется последним рабочим днем недели, то указанные документы возвращаются в отдел по работе с обращениями граждан департамента организационной работы, общественных связей и контроля Администрации в тот же день. Реестр заполняется специалистом органа Администрации, вернувшим подлинник письменного обращения или его копию либо карточку личного приема, регистрационную карточку и ответ на обращение.

Если обращение поступило непосредственно в орган Администрации, то подлинник письменного обращения или в случаях, предусмотренных частями 3 и 5 статьи 8 Федерального закона от 2 мая 2006 года № 59-ФЗ "О порядке рассмотрения обращений граждан Российской Федерации" его копия, либо карточка личного приема, регистрационная карточка и ответ на обращение остаются в органе Администрации и подписываются в дело."

2. Внести в приложения к Порядку (с изменениями) изменение, дополнив их приложением № 10 согласно приложению к настоящему постановлению.

3. Опубликовать постановление в газете "Архангельск – город воинской славы" и на официальном информационном интернет-портале городского округа "Город Архангельск".

Глава городского округа "Город Архангельск"

Д.А. Морев

ПРИЛОЖЕНИЕ
 к постановлению Администрации городского округа "Город Архангельск" от 13 апреля 2022 г. № 689

"Приложение № 10 к Порядку организации рассмотрения обращений граждан, объединений граждан, в том числе юридических лиц, поступивших Главе городского округа "Город Архангельск", заместителям Главы городского округа "Город Архангельск", в Администрацию городского округа "Город Архангельск", в отраслевые (функциональные) и территориальные органы Администрации городского округа "Город Архангельск"

РЕЕСТР о предоставленных в отдел по работе с обращениями граждан дел.

(орган Администрации)

№ п/п	Ф.И.О. заявителя	Номер дела 19-75/...	Примечание
1.			

Дата "___" _____ 20__ г.

Должность _____ И.О. Фамилия".

АДМИНИСТРАЦИЯ ГОРОДСКОГО ОКРУГА "ГОРОД АРХАНГЕЛЬСК"

ПО С Т А Н О В Л Е Н И Е

от 13 апреля 2022 г. № 690

Об утверждении административного регламента предоставления муниципальной услуги "Выдача градостроительного плана земельного участка, находящегося на территории городского округа "Город Архангельск" Архангельской области

В соответствии со статьей 13 Федерального закона от 27 июля 2010 года № 210-ФЗ "Об организации предоставления государственных и муниципальных услуг", подпунктом 4 пункта 2 статьи 7 областного закона от 2 июля 2012 года № 508-32-ОЗ "О государственных и муниципальных услугах в Архангельской области и дополнительных мерах по защите прав человека и гражданина при их предоставлении" Администрация городского округа "Город Архангельск" постановляет:

1. Утвердить прилагаемый административный регламент предоставления муниципальной услуги "Выдача градостроительного плана земельного участка, находящегося на территории городского округа "Город Архангельск" Архангельской области" (далее – административный регламент).

2. Установить, что положения административного регламента в части, касающейся предоставления муниципальной услуги через Государственное автономное учреждение Архангельской области "Архангельский региональный многофункциональный центр предоставления государственных и муниципальных услуг" и (или) привлекаемые им организации, применяются со дня вступления в силу соглашения о взаимодействии между Государственным автономным учреждением Архангельской области "Архангельский региональный многофункциональный центр предоставления государственных и муниципальных услуг" и Администрацией городского округа "Город Архангельск" и в течение срока действия такого соглашения.

Установить, что в случаях, предусмотренных соглашением о взаимодействии между Государственным автономным учреждением Архангельской области "Архангельский региональный многофункциональный центр предоставления государственных и муниципальных услуг" и Администрацией городского округа "Город Архангельск", административные действия, связанные с межведомственным информационным взаимодействием, предусмотренные административным регламентом, осуществляются уполномоченными работниками Государственного автономного учреждения Архангельской области "Архангельский региональный многофункциональный центр предоставления государственных и муниципальных услуг" (или) привлекаемых им организаций. В этих случаях данные административные действия, предусмотренные административным регламентом, муниципальными служащими Администрации городского округа "Город Архангельск" не осуществляются.

3. Установить, что положения административного регламента в части, касающейся предоставления муниципальной услуги через Архангельский региональный портал государственных и муниципальных услуг (функций) применяются со дня вступления в силу соглашения об информационном взаимодействии между Администрацией городского округа "Город Архангельск" и министерством связи и информационных технологий Архангельской области и в течение срока действия такого соглашения.

4. Признать утратившими силу:

Пункты 1, 4 постановления Администрации муниципального образования "Город Архангельск" от 11 августа 2016 года № 920 "Об утверждении административного регламента предоставления муниципальной услуги "Подготовка и выдача градостроительного плана земельного участка, находящегося на территории муниципального образования "Город Архангельск";

постановления Администрации муниципального образования "Город Архангельск";

от 2 декабря 2016 года № 1379 "О внесении изменения в административный регламент предоставления муниципальной услуги "Подготовка и выдача градостроительного плана земельного участка, находящегося на территории муниципального образования "Город Архангельск";

от 28 июля 2017 года № 867 "О внесении изменения в административный регламент предоставления муниципальной услуги "Подготовка и выдача градостроительного плана земельного участка, находящегося на территории муниципального образования "Город Архангельск";

от 28 марта 2018 года № 370 "О внесении изменения в административный регламент предоставления муниципальной услуги "Подготовка и выдача градостроительного плана земельного участка, находящегося на территории муниципального образования "Город Архангельск";

от 13 августа 2019 года № 1196 "О внесении изменений и дополнений в постановление Администрации муниципального образования "Город Архангельск" от 11.08.2016 № 920 и изменения в административный регламент предоставления муниципальной услуги "Подготовка и выдача градостроительного плана земельного участка, находящегося на территории муниципального образования "Город Архангельск";

от 23 марта 2020 года № 556 "О внесении изменений в административный регламент предоставления муниципальной услуги "Подготовка и выдача градостроительного плана земельного участка, находящегося на территории муниципального образования "Город Архангельск" Архангельской области";

от 7 сентября 2020 года № 1444 "О внесении изменений в административный регламент предоставления муниципальной услуги "Подготовка и выдача градостроительного плана земельного участка, находящегося на территории муниципального образования "Город Архангельск" Архангельской области".

5. Опубликовать постановление в газете "Архангельск – город воинской славы" и на официальном информационном интернет-портале городского округа "Город Архангельск".

Глава городского округа "Город Архангельск"

Д.А. Морев

УТВЕРЖДЕН
 постановлением Администрации городского округа "Город Архангельск" от 13 апреля 2022 г. № 690

АДМИНИСТРАТИВНЫЙ РЕГЛАМЕНТ предоставления муниципальной услуги "Выдача градостроительного плана земельного участка, находящегося на территории городского округа Архангельск" Архангельской области"

I. Общие положения

1.1. Предмет регулирования административного регламента

1. Настоящий административный регламент предоставления муниципальной услуги "Выдача градостроительного плана земельного участка, находящегося на территории городского округа Архангельск" Архангельской области" (далее – муниципальная услуга) разработан в целях повышения качества и доступности предоставления муниципальной услуги, определяет стандарт, сроки и последовательность административных процедур и административных действий при осуществлении полномочий по выдаче градостроительного плана земельного участка, расположенного в границах городского округа "Город Архангельск" в Администрации городского округа "Город Архангельск" (далее – Администрация).

1.2. Круг заявителей

2. Заявителями при предоставлении муниципальной услуги являются:

1) физические лица, являющиеся правообладателями земельных участков;

2) юридические лица, являющиеся правообладателями земельных участков (за исключением государственных органов и их территориальных органов, органов государственных внебюджетных фондов и их территориальных органов, органов местного самоуправления);

3) иные лица в случае, предусмотренном частью 1.1 статьи 57.3 Градостроительного кодекса Российской Федерации.

3. От имени физических лиц, указанных в пункте 2 настоящего административного регламента, вправе выступать: представитель физического лица при предоставлении доверенности, подписанной физическим лицом и оформленной в соответствии с гражданским законодательством; законный представитель юридического лица при предоставлении документов, подтверждающих права законного представителя.

4. От имени юридических лиц, указанных в пункте 2 настоящего административного регламента, вправе выступать: руководитель организации при предоставлении документов, подтверждающих его полномочия; представитель организации при предоставлении доверенности, подписанной руководителем организации или иным уполномоченным на это лицом в соответствии с законом и учредительными документами организации.

II. Стандарт предоставления муниципальной услуги

2.1. Наименование муниципальной услуги

5. Выдача градостроительного плана земельного участка, находящегося на территории городского округа "Город Архангельск" Архангельской области.

2.2. Наименование органа Администрации, предоставляющего муниципальную услугу

6. Муниципальная услуга предоставляется непосредственно Администрацией в лице департамента градостроительных услуг Администрации (далее – департамент градостроительства).

7. В предоставлении муниципальной услуги участвуют:

1) департамент организационной работы, общественных связей и контроля Администрации;

2) Управление Федеральной службы государственной регистрации, кадастра и картографии по Архангельской области и Ненецкому автономному округу (далее – Управление Росреестра по Архангельской области и Ненецкому автономному округу).

3) Архангельский региональный многофункциональный центр предоставления государственных и муниципальных услуг (далее – МФЦ); выполняет функцию по предоставлению муниципальной услуги в части приема документов и выдачи результата предоставления муниципальной услуги.

8. В ходе предоставления муниципальной услуги запрещается требовать от заявителя осуществления действий, в том числе согласований, необходимых для получения муниципальной услуги и связанных с обращением в иные органы Администрации, органы местного самоуправления, государственные органы и организации, за исключением получения услуг и получения документов и информации, предоставляемых в результате предоставления таких услуг, включенных в перечень услуг, которые являются необходимыми и обязательными для предоставления муниципальных услуг органами Администрации муниципального образования "Город Архангельск" и предоставляются организациями, участвующими в предоставлении муниципальных услуг, утвержденный решением Архангельской городской Думы от 21 марта 2012 года № 410.

2.3. Результат предоставления муниципальной услуги

9. Результатом предоставления услуги является:

а) распоряжение Администрации об утверждении градостроительного плана земельного участка, градостроительный план земельного участка;

б) уведомление об отказе в выдаче градостроительного плана земельного участка в случае наличия оснований, указанных в пункте 12 настоящего административного регламента.

10. Форма градостроительного плана земельного участка утверждена приказом Минстроя России от 25 апреля 2017 года № 741/пр "Об утверждении формы градостроительного плана земельного участка и порядка ее заполнения".

11. Уведомление об отказе в выдаче градостроительного плана земельного участка оформляется по форме согласно приложению № 2 к настоящему административному регламенту.

12. Исчерпывающий перечень оснований для отказа в выдаче градостроительного плана земельного участка:

а) заявление о выдаче градостроительного плана земельного участка представлено лицом, не являющимся правообладателем земельного участка, за исключением случая, предусмотренного частью 1.1 статьи 57.3 Градостроительного кодекса Российской Федерации;

б) отсутствует утвержденная документация по планировке территории в случае, если в соответствии с Градостроительным кодексом Российской Федерации, иными федеральными законами размещение объекта капитального строительства не допускается при отсутствии такой документации;

в) границы земельного участка не установлены в соответствии с требованиями законодательства Российской Федерации, за исключением случая, предусмотренного частью 1.1 статьи 57.3 Градостроительного кодекса Российской Федерации.

13. Результат предоставления муниципальной услуги, указанный в пункте 9 настоящего административного регламента, может быть получен:

в Администрации на бумажном носителе при личном обращении заявителя;

в МФЦ на бумажном носителе при личном обращении заявителя;

направлен посредством почтового отправления в соответствии с выбранным заявителем способом получения результата предоставления услуги;

на Едином портале государственных и муниципальных услуг (функций) (далее – Единый портал), Архангельском региональном портале государственных и муниципальных услуг (функций) (далее – Региональный портал) в форме электронного документа.

2.4. Срок предоставления муниципальной услуги

2.4.1. Максимальный срок предоставления муниципальной услуги

14. Максимальный срок предоставления муниципальной услуги – до 10 рабочих дней со дня регистрации запроса заявителя о предоставлении муниципальной услуги в Администрации либо МФЦ, либо на Едином портале, либо на Региональном портале.

2.4.2. Максимальный срок ожидания в очереди

15. Максимальный срок ожидания в очереди:

1) при подаче запроса о предоставлении муниципальной услуги – не более 15 минут;

2) при получении результата предоставления муниципальной услуги – не более 15 минут.

2.5. Правовые основания для предоставления муниципальной услуги

16. Перечень нормативных правовых актов, регулирующих предоставление муниципальной услуги и информация о порядке досудебного (внесудебного) обжалования решений и действий (бездействия) органа Администрации, предостав-

43. В случае отсутствия оснований для отказа в выдаче дубликата градостроительного плана земельного участка, установленных пунктом 45 настоящего административного регламента, Администрация выдает дубликат градостроительного плана земельного участка с присвоением того же регистрационного номера, который был указан в ранее выданном градостроительном плане земельного участка.

44. В случае наличия оснований для отказа в выдаче дубликата градостроительного плана земельного участка Администрация выдает решение об отказе в выдаче дубликата градостроительного плана земельного участка по форме согласно приложению № 7 к настоящему административному регламенту.

Дубликат градостроительного плана земельного участка либо решение об отказе в выдаче дубликата градостроительного плана земельного участка направляются заявителю в порядке, установленном пунктом 13 настоящего административного регламента, способом, указанным заявителем в заявлении о выдаче дубликата, в течение пяти рабочих дней с даты поступления заявления о выдаче дубликата.

45. Исчерпывающий перечень оснований для отказа в выдаче дубликата градостроительного плана земельного участка: несоответствие заявителя кругу лиц, указанных в подразделе 1.2 настоящего административного регламента.

3.3. Порядок оставления заявления о выдаче градостроительного плана земельного участка без рассмотрения

46. Заявитель не позднее одного рабочего дня, предшествующего дню окончания срока предоставления услуги, вправе обратиться в Администрацию с заявлением об оставлении заявления о выдаче градостроительного плана земельного участка без рассмотрения по форме согласно приложению № 8 к настоящему административному регламенту в порядке, установленном пунктами 20 – 23 настоящего административного регламента.

47. На основании поступившего заявления об оставлении заявления о выдаче градостроительного плана земельного участка без рассмотрения Администрация принимает решение об оставлении заявления о выдаче градостроительного плана земельного участка без рассмотрения.

48. Решение об оставлении заявления о выдаче градостроительного плана земельного участка без рассмотрения направляется заявителю по форме согласно приложению № 9 к настоящему административному регламенту в порядке, установленном пунктом 13 настоящего административного регламента, способом, указанным заявителем в заявлении об оставлении заявления о выдаче градостроительного плана земельного участка без рассмотрения, не позднее одного рабочего дня, следующего за днем поступления заявления об оставлении заявления о выдаче градостроительного плана земельного участка без рассмотрения.

49. Оставление заявления о выдаче градостроительного плана земельного участка без рассмотрения не препятствует повторному обращению заявителя в Администрацию за получением услуги.

3.4. Порядок предоставления муниципальной услуги в электронной форме

50. При предоставлении муниципальной услуги в электронной форме заявителю обеспечиваются: получение информации о порядке и сроках предоставления муниципальной услуги; формирование заявления; прием и регистрация Администрацией заявления и иных документов, необходимых для предоставления муниципальной услуги;

получение результата предоставления муниципальной услуги; получение сведений о ходе рассмотрения заявления; осуществление оценки качества предоставления муниципальной услуги; досудебное (внесудебное) обжалование решений и действий (бездействия) органа Администрации, предоставляющего муниципальную услугу, его должностных лиц, муниципальных служащих, а также МФЦ и (или) привлекаемых им иных организаций и их работников.

51. Формирование заявления осуществляется посредством заполнения электронной формы заявления на Едином портале либо Региональном портале, без необходимости дополнительной подачи заявления в какой-либо форме.

52. Форматно-логическая проверка сформированного заявления осуществляется после заполнения заявителем каждого из полей электронной формы заявления. При выявлении некорректно заполненного поля электронной формы заявления заявителю уведомляется о характере выявленной ошибки и порядке ее устранения посредством информационного сообщения непосредственно в электронной форме заявления.

53. При формировании заявления заявителю обеспечивается:

- возможность копирования и сохранения заявления и иных документов, указанных в настоящем административном регламенте, необходимых для предоставления государственной (муниципальной) услуги;
- возможность печати на бумажном носителе копии электронной формы заявления;
- сохранение ранее введенных в электронную форму заявления значений в любой момент по желанию пользователя, в том числе при возникновении ошибок ввода и возврате для повторного ввода значений в электронную форму заявления;
- заполнение полей электронной формы заявления до начала ввода сведений заявителем с использованием сведений, размещенных в ЕСИА, и сведений, опубликованных на Едином портале, Региональном портале, в части, касающейся сведений, отсутствующих в ЕСИА;
- возможность вернуться на любой из этапов заполнения электронной формы заявления без потери ранее введенной информации;
- возможность доступа заявителя на Едином портале, Региональном портале к ранее поданным им заявлениям в течение не менее одного года, а также к частично сформированным уведомлениям – в течение не менее трех месяцев.

54. Сформированное и подписанное заявление и иные документы, необходимые для предоставления муниципальной услуги, направляются в Администрацию посредством Единого портала либо Регионального портала.

55. Администрация обеспечивает в срок не позднее одного рабочего дня с момента подачи заявления на Едином портале, Региональном портале, а в случае его поступления в нерабочий или праздничный день – в следующий за ним первый рабочий день прием документов, необходимых для предоставления муниципальной услуги, и направление заявителю электронного сообщения о поступлении заявления.

56. Электронное заявление становится доступным для муниципального служащего Администрации, ответственного за рассмотрение вопроса о выдаче градостроительного плана земельного участка, в СИР.

57. Муниципальный служащий Администрации, ответственный за рассмотрение вопроса о выдаче градостроительного плана земельного участка:

- проверяет наличие электронных заявлений, поступивших с Единого портала, Регионального портала с периодом не реже двух раз в день;
- рассматривает поступившие заявления о выдаче градостроительного плана земельного участка и приложенные к нему документы;
- производит действия в соответствии с пунктом 55 настоящего административного регламента.

58. Заявителю в качестве результата предоставления муниципальной услуги обеспечивается возможность получения документа:

- в форме электронного документа, подписанного усиленной квалифицированной электронной подписью уполномоченного должностного лица Администрации, направленного заявителю в личный кабинет на Едином портале либо Региональном портале;
- в виде бумажного документа, подтверждающего содержание электронного документа, который заявитель получает при личном обращении в Администрацию либо МФЦ.

Получение информации о ходе рассмотрения заявления и о результате предоставления муниципальной услуги производится в личном кабинете на Едином портале, Региональном портале, при условии авторизации. Заявитель имеет возможность просматривать статус электронного заявления, а также информацию о дальнейших действиях в личном кабинете по собственной инициативе, в любое время.

59. При предоставлении муниципальной услуги в электронной форме заявителю направляется:

- уведомление о приеме и регистрации заявления и иных документов, необходимых для предоставления муниципальной услуги, содержащее сведения о факте приема заявления и документов, необходимых для предоставления муниципальной услуги, и начале процедуры предоставления муниципальной услуги, а также сведения о дате и времени окончания предоставления муниципальной услуги либо мотивированный отказ в приеме документов, необходимых для предоставления муниципальной услуги;
- уведомление о результатах рассмотрения документов, необходимых для предоставления услуги, содержащее сведения о принятии положительного решения о предоставлении муниципальной услуги и возможности получить результат предоставления муниципальной услуги либо мотивированный отказ в предоставлении муниципальной услуги.

60. Оценка качества предоставления муниципальной услуги осуществляется в соответствии с Правилами оценки гражданами эффективности деятельности руководителей территориальных органов федеральных органов исполнительной власти (их структурных подразделений) с учетом качества предоставления ими муниципальных услуг, а также применения результатов указанной оценки как основания для принятия решений о досрочном прекращении исполнения соответствующими руководителями своих должностных обязанностей, утвержденными постановлением Правительства Российской Федерации от 12 декабря 2012 года № 1284 "Об оценке гражданами эффективности деятельности руководителей территориальных органов федеральных органов исполнительной власти (их структурных подразделений) и территориальных органов государственных внебюджетных фондов (их региональных отделений) с учетом качества предоставления государственных услуг, руководителей многофункциональных центров предоставления государственных и муниципальных услуг с учетом качества организации предоставления государственных и муниципальных услуг, а также о применении результатов указанной оценки как основания для принятия решений о досрочном прекращении исполнения соответствующими руководителями своих должностных обязанностей".

61. Заявителю обеспечивается возможность направления жалобы на решения и действия (бездействия) органа Администрации, предоставляющего муниципальную услугу, его должностных лиц, муниципальных служащих, а также МФЦ и (или) привлекаемых им иных организаций и их работников в соответствии со статьей 11.2 Федерального закона № 210-ФЗ и в порядке, установленном постановлением Правительства Российской Федерации от 20 ноября 2012 года № 1198 "О федеральной государственной информационной системе, обеспечивающей процесс досудебного, (внесудебного) обжалования решений и действий (бездействия), совершенных при предоставлении государственных и муниципальных услуг".

3.5. Порядок предоставления муниципальной услуги в МФЦ

62. Администрация обеспечивает информирование заявителей о возможности получения муниципальной услуги на базе МФЦ. В случае подачи заявления о выдаче градостроительного плана земельного участка в МФЦ непосредственное предоставление муниципальной услуги осуществляется Администрацией.

63. К административным процедурам, исполняемым МФЦ, относятся:

- информирование заявителей о порядке предоставления муниципальной услуги, о ходе выполнения запроса о предоставлении муниципальной услуги, а также консультирование заявителей о порядке предоставления муниципальной услуги в МФЦ;
- прием запросов заявителей о предоставлении муниципальной услуги и иных документов, необходимых для предоставления муниципальной услуги;
- выдача заявителю результата предоставления муниципальной услуги, в том числе выдача документов на бумажном носителе, подтверждающих содержание электронных документов, направленных в МФЦ по результатам предоставления муниципальной услуги Администрацией.

IV. Формы контроля за исполнением административного регламента

4.1. Порядок осуществления текущего контроля за соблюдением и исполнением ответственными должностными лицами положений административного регламента и иных нормативно правовых актов, устанавливающих требования к предоставлению муниципальной услуги, а также принятием ими решений

64. Текущий контроль за соблюдением и исполнением настоящего административного регламента, иных нормативных правовых актов устанавливающих требования к предоставлению муниципальной услуги, осуществляющих на постоянной основе директором департамента градостроительства.

65. Текущий контроль осуществляется путем проведения проверок: решений о предоставлении (об отказе в предоставлении) муниципальной услуги; выявления и устранения нарушений прав граждан; рассмотрения, принятия решений и подготовки ответов на обращения граждан, содержащие жалобы на решения, действия (бездействие) должностных лиц.

4.2. Порядок и периодичность осуществления плановых и внеплановых проверок полноты и качества предоставления муниципальной услуги, в том числе порядок и формы контроля за полнотой и качеством предоставления муниципальной услуги

66. Контроль за полнотой и качеством предоставления муниципальной услуги включает в себя проведение плановых и внеплановых проверок.

67. Плановые проверки осуществляются на основе годовых планов органа Администрации, предоставляющего муниципальную услугу, утверждаемых его руководителем.

68. При плановой проверке полноты и качества предоставления муниципальной услуги подлежат: соблюдение сроков предоставления муниципальной услуги;

соблюдение положений настоящего административного регламента; правильность и обоснованность принятого решения об отказе в предоставлении муниципальной услуги.

69. Основание для проведения внеплановых проверок являются:

- получение от государственных органов, органов местного самоуправления информации о предполагаемых или выявленных нарушениях нормативных правовых актов Российской Федерации, нормативных правовых актов Архангельской области и муниципальных нормативных правовых актов;
- обращения граждан и юридических лиц на нарушения законодательства, в том числе на качество предоставления муниципальной услуги.

4.3. Ответственность должностных лиц органа Администрации городского округа "Город Архангельск", предоставляющего муниципальную услугу, за решения и действия (бездействие), принимаемые (осуществляемые) ими в ходе предоставления муниципальной услуги

70. По результатам проведенных проверок в случае выявления нарушений положений настоящего административного регламента, нормативных правовых актов Российской Федерации, нормативных правовых актов Архангельской области и муниципальных нормативных правовых актов осуществляется привлечение виновных лиц к ответственности в соответствии с законодательством Российской Федерации.

71. Персональная ответственность должностных лиц за правильность и своевременность принятия решения о предоставлении (об отказе в предоставлении) муниципальной услуги закрепляется в их должностных инструкциях в соответствии с требованиями законодательства.

4.4. Положения, характеризующие требования к порядку и формам контроля за предоставлением муниципальной услуги, в том числе со стороны граждан, их объединений и организаций

72. Граждане, их объединения и организации имеют право осуществлять контроль за предоставлением муниципальной услуги путем получения информации о ходе предоставления муниципальной услуги, в том числе о сроках завершения административных процедур (действий).

73. Граждане, их объединения и организации также имеют право: направлять замечания и предложения по улучшению доступности и качества предоставления муниципальной услуги; вносить предложения о мерах по устранению нарушений настоящего административного регламента.

74. Должностные лица Администрации принимают меры к прекращению допущенных нарушений, устраняют причины и условия, способствующие совершению нарушений.

75. Информация о результатах рассмотрения замечаний и предложений граждан, их объединений и организаций доводится до сведения лиц, направивших эти замечания и предложения.

V. Досудебный (внесудебный) порядок обжалования решений и действий (бездействия) органа Администрации, предоставляющего муниципальную услугу, его должностных лиц, муниципальных служащих, МФЦ, работника МФЦ, а также организаций, осуществляющих функции по предоставлению государственных или муниципальных услуг, или их работников

76. Заявитель вправе в досудебном (внесудебном) порядке обратиться с жалобой на решения и (или) действия (бездействие) Администрации, ее должностных лиц, муниципальных служащих, а также МФЦ, работника МФЦ, (далее – жалоба). Жалоба на решения и (или) действия (бездействие) организаций, осуществляющих функции по предоставлению государственных и муниципальных услуг или их работников не подается в связи с их отсутствием.

5.1. Информация о должностных лицах, уполномоченных рассматривать жалобы в порядке досудебного (внесудебного) обжалования

77. В досудебном (внесудебном) порядке заявитель (представитель) вправе обратиться с жалобой в письменной форме или в электронной форме.

78. В случае несогласия заявителя с решениями или действиями (бездействием) должностных лиц либо муниципальных служащих органа Администрации, предоставляющего муниципальную услугу, жалоба подается руководителю органа Администрации, предоставляющего муниципальную услугу.

79. Жалоба на решения и действия (бездействие) руководителя органа Администрации, предоставляющего муниципальную услугу, подается Главе городского округа "Город Архангельск" или заместителю Главы городского округа "Город Архангельск", курирующему его деятельность.

Жалоба на решения и действия (бездействие) работников МФЦ подается руководителю МФЦ. Жалоба на решения и действия (бездействие) руководителя МФЦ подается в министерство связи и информационных технологий Архангельской области.

5.2. Перечень нормативных правовых актов, регулирующих порядок досудебного (внесудебного) обжалования решений и действий (бездействия) органа Администрации, предоставляющего муниципальную услугу, его должностных лиц, муниципальных служащих, МФЦ, работника МФЦ, а также организаций, осуществляющих функции по предоставлению государственных и муниципальных услуг или их работников

80. Порядок досудебного (внесудебного) обжалования решений и действий (бездействия) органа Администрации, предоставляющего муниципальную услугу, его должностных лиц, муниципальных служащих, МФЦ, работника МФЦ, а также организаций, осуществляющих функции по предоставлению государственных и муниципальных услуг или их работников регулируется:

- Федеральным законом от 27 июля 2010 года № 210-ФЗ "Об организации предоставления государственных и муниципальных услуг";
- постановлением Правительства Российской Федерации от 20 ноября 2012 года № 1198 "О федеральной государственной информационной системе, обеспечивающей процесс досудебного (внесудебного) обжалования решений и действий (бездействия), совершенных при предоставлении государственных и муниципальных услуг";
- постановлением мэрии города Архангельска от 28 августа 2014 года № 712 "О порядке подачи и рассмотрения жалоб на решения и действия (бездействие) органов Администрации городского округа "Город Архангельск", их должностных лиц либо муниципальных служащих, а также Архангельского регионального многофункционального центра предоставления государственных и муниципальных услуг, работников Архангельского регионального многофункционального центра предоставления государственных и муниципальных услуг".

5.3. Способы информирования заявителей о порядке досудебного (внесудебного) обжалования, а также формы и способы подачи заявителями жалобы

81. Информация о порядке подачи и рассмотрения жалобы размещается на информационных стендах в местах предоставления муниципальной услуги, на официальном информационном интернет-портале городского округа "Город Архангельск", Едином портале, Региональном портале и (или) на личном приеме либо в письменной форме почтовым отправлением по адресу, указанному заявителем (представителем заявителя).

ПРИЛОЖЕНИЕ № 1
к административному регламенту предоставления муниципальной услуги "Выдача градостроительного плана земельного участка, находящегося на территории городского округа Архангельск Архангельской области"

Директору департамента градостроительства Администрации городского округа "Город Архангельск"

(Ф.И.О. директора)

от _____ (Ф.И.О. заявителя/ наименование юридического лица)

ИНН _____

Адрес: _____ (местонахождение юридического лица, место жительства физического лица)

контактный телефон: _____

ЗАЯВЛЕНИЕ о выдаче градостроительного плана земельного участка

Прошу выдать градостроительный план земельного участка. Сведения о земельном участке:

1.1	Кадастровый номер земельного участка	
1.2	Цель использования земельного участка	
1.3	Реквизиты утвержденного проекта межевания территории и (или) схемы расположения образуемого земельного участка на кадастровом плане территории, и проектная площадь образуемого земельного участка*	
1.4	Адрес или описание местоположения земельного участка1	

Приложение: _____

Результат рассмотрения настоящего заявления прошу:

Направить в форме электронного документа в личный кабинет на Едином портале государственных и муниципальных услуг (функций), Региональном портале государственных и муниципальных услуг (функций)	
Выдать на бумажном носителе при личном обращении в Администрацию городского округа "Город Архангельск"	
Направить на бумажном носителе на почтовый адрес:	

(подпись) _____

(фамилия, имя, отчество (последнее – при наличии))

Дата

ПРИЛОЖЕНИЕ № 2
к административному регламенту предоставления муниципальной услуги "Выдача градостроительного плана земельного участка, находящегося на территории городского округа Архангельск Архангельской области"

Бланк

Адресат

**УВЕДОМЛЕНИЕ
об отказе в выдаче градостроительного плана земельного участка**

По результатам рассмотрения заявления о выдаче градостроительного плана земельного участка от _____ 20__ № _____ принято решение об отказе в выдаче градостроительного плана земельного участка по следующим основаниям:

№ пункта административного регламента ²	Наименование основания для отказа в соответствии с административным регламентом	Разъяснения причин отказа в выдаче градостроительного плана земельного участка
Подпункт "а" пункта 12	Заявление о выдаче градостроительного плана земельного участка представлено лицом, не являющимся правообладателем земельного участка, за исключением случая, предусмотренного частью 1.1 статьи 57.3 Градостроительного кодекса Российской Федерации	Указываются основания такого вывода
Подпункт "б" пункта 12	Отсутствует утвержденная документация по планировке территории в случае, если в соответствии с Градостроительным кодексом Российской Федерации, иными федеральными законами размещение объекта капитального строительства не допускается при отсутствии такой документации	Указываются основания такого вывода
Подпункт "в" пункта 12	Границы земельного участка не установлены в соответствии с требованиями законодательства Российской Федерации, за исключением случая, предусмотренного частью 1.1 статьи 57.3 Градостроительного кодекса Российской Федерации	Указываются основания такого вывода

²Административный регламент предоставления муниципальной услуги "Выдача градостроительного плана земельного участка, находящегося на территории городского округа Архангельск" Архангельской области"

Вы вправе повторно обратиться с заявлением о выдаче градостроительного плана земельного участка после устранения указанных нарушений.

Обращаем Ваше внимание, что Вы вправе в досудебном (внесудебном) порядке обратиться с жалобой на решения и (или) действия (бездействия) Администрации городского округа "Город Архангельск", ее должностных лиц, муниципальных служащих в соответствии с разделом V административного регламента предоставления муниципальной услуги "Выдача градостроительного плана земельного участка, находящегося на территории городского округа образования "Город Архангельск" Архангельской области".

Дополнительно информируем: _____

(указывается информация, необходимая для устранения причин отказа в выдаче градостроительного плана земельного участка, а также иная дополнительная информация при наличии)

(должность)

(подпись)

(фамилия, имя, отчество (последнее – при наличии))

ПРИЛОЖЕНИЕ № 3
к административному регламенту предоставления муниципальной услуги "Выдача градостроительного плана земельного участка, находящегося на территории городского округа Архангельск" Архангельской области"

Бланк

Адресат

**УВЕДОМЛЕНИЕ
об отказе в приеме документов**

В приеме документов для предоставления муниципальной услуги "Выдача градостроительного плана земельного участка, находящегося на территории городского округа Архангельск" Архангельской области" Вам отказано по следующим основаниям:

№ пункта административного регламента ³	Наименование основания для отказа в соответствии с административным регламентом	Разъяснение причин отказа в приеме документов
1	2	3
Подпункт "а" пункта 25	Заявление о выдаче градостроительного плана земельного участка представлено органом местного самоуправления в полномочия которого не входит предоставление муниципальной услуги	Указывается какое ведомство, организация предоставляет услугу, информация о его местонахождении
Подпункт "б" пункта 25	Неполное заполнение полей в форме заявления о выдаче градостроительного плана земельного участка, в том числе в интерактивной форме заявления на Едином портале государственных и муниципальных услуг (функций) Архангельском региональном портале государственных и муниципальных услуг (функций)	Указываются основания такого вывода
Подпункт "в" пункта 25	Непредставление документов, предусмотренных подпунктами "а" - "г" пункта 17 административного регламента	Указывается исчерпывающий перечень документов, не представленных заявителем
Подпункт "г" пункта 25	Представленные документы утратили силу на день обращения за получением услуги (документ, удостоверяющий личность, документ, удостоверяющий полномочия представителя заявителя, в случае обращения за получением муниципальной услуги указанным лицом)	Указывается исчерпывающий перечень документов, утративших силу
Подпункт "д" пункта 25	Представленные документы содержат подчистки и исправления текста	Указывается исчерпывающий перечень документов, содержащих подчистки и исправления текста
Подпункт "е" пункта 25	Представленные в электронной форме документы содержат повреждения, наличие которых не позволяет в полном объеме получить информацию и сведения, содержащиеся в документах	Указывается исчерпывающий перечень документов, содержащих повреждения
Подпункт "ж" пункта 25	Заявление о выдаче градостроительного плана земельного участка и документы, указанные в подпунктах "б" - "г" пункта 17 административного регламента, представлены в электронной форме с нарушением требований, установленных пунктами 22 - 23 административного регламента	Указывается исчерпывающий перечень электронных документов, не соответствующих указанному критерию
Подпункт "з" пункта 25	Выявлено несоблюдение установленных статьей 11 Федерального закона "Об электронной подписи" условий признания квалифицированной электронной подписи действительной в документах, представленных в электронной форме	Указывается исчерпывающий перечень электронных документов, не соответствующих указанному критерию

³Административный регламент предоставления муниципальной услуги "Выдача градостроительного плана земельного участка, находящегося на территории городского округа Архангельск" Архангельской области"

Дополнительно информируем: _____

(указывается информация, необходимая для устранения причин отказа в приеме документов, а также иная дополнительная информация при наличии)

(должность)

(подпись)

(фамилия, имя, отчество (последнее – при наличии))

ПРИЛОЖЕНИЕ № 4
к административному регламенту предоставления муниципальной услуги "Выдача градостроительного плана земельного участка, находящегося на территории городского округа Архангельск" Архангельской области"

Директору департамента градостроительства
Администрации городского округа
"Город Архангельск"

_____ (Ф.И.О. директора)

от _____ (Ф.И.О. заявителя/ наименование юридического лица)

ИНН _____

Адрес: _____ (местонахождение юридического лица, место жительства физического лица)

контактный телефон: _____

**ЗАЯВЛЕНИЕ
об исправлении допущенных опечаток и ошибок
в градостроительном плане земельного участка**

"__" _____ 20__ г.

Прошу внести исправления в _____

(указывается документ, в который требуется внести исправление, содержащий опечатку/ ошибку)
Указать сведения, в которых допущена опечатка/ ошибка _____

Приложение:

Результат рассмотрения настоящего заявления прошу: _____

Направить в форме электронного документа в личный кабинет на Едином портале государственных и муниципальных услуг (функций), Региональном портале государственных и муниципальных услуг (функций)	
Выдать на бумажном носителе при личном обращении в Администрацию городского округа "Город Архангельск"	
Направить на бумажном носителе на почтовый адрес:	

(подпись)

(фамилия, имя, отчество (последнее – при наличии))

ПРИЛОЖЕНИЕ № 5
к административному регламенту предоставления муниципальной услуги "Выдача градостроительного плана земельного участка, находящегося на территории городского округа Архангельск" Архангельской области"

Бланк

Адресат

**РЕШЕНИЕ
об отказе во внесении исправлений
в градостроительный план земельного участка**

По результатам рассмотрения заявления об исправлении допущенных опечаток и ошибок в градостроительном плане земельного участка от _____ 20__ № _____ принято решение об отказе во внесении исправлений в градостроительный план земельного участка по следующим основаниям:

№ пункта административного регламента ⁴	Наименование основания для отказа в соответствии с административным регламентом	Разъяснение причин отказа во внесении исправлений
Подпункт "а" пункта 41	Несоответствие заявителя кругу лиц, указанных в подпункте 1.2 административного регламента	Указываются основания такого вывода
Подпункт "б" пункта 41	Отсутствие факта допущения опечаток и ошибок в градостроительном плане земельного участка	Указываются основания такого вывода

⁴Административный регламент предоставления муниципальной услуги "Выдача градостроительного плана земельного участка, находящегося на территории городского округа Архангельск" Архангельской области"

Вы вправе повторно обратиться с заявлением об исправлении допущенных опечаток и ошибок в градостроительном плане земельного участка после устранения указанных нарушений.

Обращаем Ваше внимание, что Вы вправе в досудебном (внесудебном) порядке обратиться с жалобой на решения и (или) действия (бездействия) Администрации городского округа "Город Архангельск", ее должностных лиц, муниципальных служащих в соответствии с разделом V административного регламента предоставления муниципальной услуги "Выдача градостроительного плана земельного участка, находящегося на территории городского округа образования "Город Архангельск" Архангельской области".

Дополнительно информируем: _____

(указывается информация, необходимая для устранения причин отказа во внесении исправлений в градостроительном плане земельного участка, а также иная дополнительная информация при наличии)

(должность)

(подпись)

(фамилия, имя, отчество (последнее – при наличии))

ПРИЛОЖЕНИЕ № 6
к административному регламенту предоставления муниципальной услуги "Выдача градостроительного плана земельного участка, находящегося на территории городского округа Архангельск" Архангельской области"

Директору департамента градостроительства
Администрации городского округа
"Город Архангельск"

_____ (Ф.И.О. директора)

от _____ (Ф.И.О. заявителя/ наименование юридического лица)

ИНН _____

Адрес: _____ (местонахождение юридического лица, место жительства физического лица)

_____ контактный телефон: _____

**ЗАЯВЛЕНИЕ
о выдаче дубликата градостроительного плана земельного участка**

"__" _____ 20__ г.

Прошу выдать дубликат _____

от _____ № _____

Результат рассмотрения настоящего заявления прошу: _____

Направить в форме электронного документа в личный кабинет на Едином портале государственных и муниципальных услуг (функций), Региональном портале государственных и муниципальных услуг (функций)	
Выдать на бумажном носителе при личном обращении в Администрацию городского округа "Город Архангельск"	
Направить на бумажном носителе на почтовый адрес:	

(подпись)

(фамилия, имя, отчество (последнее – при наличии))

ПРИЛОЖЕНИЕ № 7
к административному регламенту предоставления муниципальной услуги "Выдача градостроительного плана земельного участка, находящегося на территории городского округа Архангельск" Архангельской области"

Бланк

Адресат

**РЕШЕНИЕ
об отказе в выдаче дубликата градостроительного плана
земельного участка**

По результатам рассмотрения заявления о выдаче дубликата градостроительного плана земельного участка от _____ 20__ № _____ принято решение об отказе в выдаче дубликата градостроительного плана земельного участка по следующим основаниям:

№ пункта административного регламента ⁵	Наименование основания для отказа в соответствии с административным регламентом	Разъяснение причин отказа в выдаче дубликата
Пункт 45	Несоответствие заявителя кругу лиц, указанных в подпункте 1.2 административного регламента	Указываются основания такого вывода

⁵Административный регламент предоставления муниципальной услуги "Выдача градостроительного плана земельного участка, находящегося на территории городского округа Архангельск" Архангельской области"

Вы вправе повторно обратиться с заявлением о выдаче дубликата градостроительного плана земельного участка после устранения указанного нарушения.

Обращаем Ваше внимание, что Вы вправе в досудебном (внесудебном) порядке обратиться с жалобой на решения и (или) действия (бездействия) Администрации городского округа "Город Архангельск", ее должностных лиц, муниципальных служащих в соответствии с разделом V административного регламента предоставления муниципальной услуги "Выдача градостроительного плана земельного участка, находящегося на территории городского округа образования "Город Архангельск" Архангельской области".

Дополнительно информируем: _____

(указывается информация, необходимая для устранения причин отказа в выдаче дубликата градостроительного плана земельного участка, а также иная дополнительная информация при наличии)

(должность)

(подпись)

(фамилия, имя, отчество (последнее – при наличии))

ПРИЛОЖЕНИЕ № 8
к административному регламенту предоставления муниципальной услуги "Выдача градостроительного плана земельного участка, находящегося на территории городского округа Архангельск" Архангельской области"

Директору департамента градостроительства Администрации городского округа "Город Архангельск"

от _____ (Ф.И.О. директора)
от _____ (Ф.И.О. заявителя/ наименование юридического лица)

ИНН _____

Адрес: _____ (местонахождение юридического лица, место жительства физического лица)

контактный телефон: _____

ЗАЯВЛЕНИЕ
об оставлении заявления о выдаче градостроительного плана земельного участка без рассмотрения

" " 20__ г.

Прошу оставить заявление о выдаче градостроительного плана земельного участка без рассмотрения от 20__ № _____ без рассмотрения.
Результат рассмотрения настоящего заявления прошу:

Направить в форме электронного документа в личный кабинет на Едином портале государственных и муниципальных услуг (функций), Региональном портале государственных и муниципальных услуг (функций)	
Выдать на бумажном носителе при личном обращении в Администрацию городского округа "Город Архангельск"	
Направить на бумажном носителе на почтовый адрес:	

_____ (подпись) _____ (фамилия, имя, отчество (последнее – при наличии))

ПРИЛОЖЕНИЕ № 9
к административному регламенту предоставления муниципальной услуги "Выдача градостроительного плана земельного участка, находящегося на территории городского округа Архангельск" Архангельской области"

Бланк _____ Адресат _____

РЕШЕНИЕ
об оставлении заявления о выдаче градостроительного плана земельного участка без рассмотрения

На основании Вашего заявления об оставлении заявления о выдаче градостроительного плана земельного участка без рассмотрения от 20__ № _____ Администрацией городского округа "Город Архангельск" принято решение об оставлении заявления о выдаче градостроительного плана земельного участка без рассмотрения от 20__ № _____ без рассмотрения.

_____ (должность) _____ (подпись) _____ (фамилия, имя, отчество (последнее – при наличии))

ПРИЛОЖЕНИЕ № 10
к административному регламенту предоставления муниципальной услуги "Выдача градостроительного плана земельного участка, находящегося на территории городского округа Архангельск" Архангельской области"

Состав, последовательность и сроки выполнения административных процедур (действий) при предоставлении муниципальной услуги

Основание для начала административной процедуры	Содержание административных действий	Срок выполнения административных действий	Должностное лицо, ответственное за выполнение административного действия	Место выполнения административного действия/ используемая информационная система	Критерии принятия решения	Результат административного действия, способ фиксации
1. Проверка документов и регистрация заявления						
Поступление заявления и документов для предоставления муниципальной услуги в Администрацию городского округа "Город Архангельск" (далее – Администрация)	Прием и проверка комплектности документов на наличие/отсутствие оснований для отказа в приеме документов, предусмотренных пунктом 25 административного регламента предоставления муниципальной услуги "Выдача градостроительного плана земельного участка, находящегося на территории городского округа Архангельск" Архангельской области" (далее – административный регламент)	До 3 рабочих дней с даты получения заявления	Посредством личного обращения - муниципальный служащий Администрации ответственный за прием документов; в электронном виде, Архангельский многофункциональный центр предоставления государственных и муниципальных услуг (далее – МФЦ) и почтовым отправлением - муниципальный служащий Администрации, ответственный за рассмотрение вопроса о выдаче градостроительного плана земельного участка	Администрация, Архангельская региональная система исполнения регламентов (далее – СИР)	Основания для отказа в приеме документов предусмотренных пунктом 25 административного регламента	Регистрация заявления и передача документов муниципальному служащему Администрации, ответственному за рассмотрение вопроса о выдаче градостроительного плана земельного участка либо направление уведомления об отказе в приеме документов в Едином портале государственных и муниципальных услуг (функций) или Архангельском региональном портале государственных и муниципальных услуг (функций) или Архангельском региональном портале государственных и муниципальных услуг (функций)
	Принятие решение об отказе в приеме документов, в случае выявления оснований для отказа в приеме документов					
	Регистрация запроса, в случае отсутствия оснований для отказа в приеме документов		Муниципальный служащий Администрации, ответственный за прием документов			
2. Получение сведений посредством Архангельской региональной системы электронного межведомственного взаимодействия (далее – СМЭВ)						
Пакет зарегистрированных документов, поступивших муниципальному служащему Администрации, ответственному за рассмотрение о выдаче градостроительного плана земельного участка	Направление межведомственных запросов в органы и организации	2 рабочих дня с даты получения заявления	Муниципальный служащий Администрации, ответственный за рассмотрение вопроса о выдаче градостроительного плана земельного участка	Департамент градостроительства Администрации/ СИР/ СМЭВ	Отсутствие документов, необходимых для предоставления муниципальной услуги, находящихся в распоряжении государственных органов (организаций)	Направление межведомственного запроса в органы (организации), предоставляющие документы (сведения), предусмотренные пунктом 18 административного регламента, в том числе с использованием СМЭВ

Основание для начала административной процедуры	Содержание административных действий	Срок выполнения административных действий	Должностное лицо, ответственное за выполнение административного действия	Место выполнения административного действия/ используемая информационная система	Критерии принятия решения	Результат административного действия, способ фиксации
	Получение ответов на межведомственные запросы, формирование полного комплекта документов	5 рабочих дней со дня направления межведомственного запроса в орган или организацию, предоставляющие документ и информацию, если иные сроки не предусмотрены законодательством РФ и субъекта РФ				Получение документов (сведений), необходимых для предоставления муниципальной услуги

3. Рассмотрение документов и сведений

Пакет зарегистрированных документов, поступивших муниципальному служащему Администрации, ответственному за рассмотрение вопроса о выдаче градостроительного плана земельного участка	Проверка соответствия документов и сведений требованиям нормативных правовых актов предоставления муниципальной услуги	До 9 рабочих дней с даты получения заявления	Муниципальный служащий Администрации, ответственный за рассмотрение вопроса о выдаче градостроительного плана земельного участка	Департамент градостроительства Администрации/ СИР/ СМЭВ	Основания для отказа в выдаче градостроительного плана земельного участка, предусмотренные пунктом 12 административного регламента	Проект результата предоставления муниципальной услуги
--	--	--	--	---	--	---

4. Принятие решения

Проект результата предоставления муниципальной услуги	Принятие решения о предоставлении муниципальной услуги и его формирование	До 9 рабочих дней с даты получения заявления	Муниципальный служащий Администрации, ответственный за рассмотрение вопроса о выдаче градостроительного плана земельного участка	Департамент градостроительства Администрации/ СИР/ система электронного документооборота "Дело"	Основания для отказа в выдаче градостроительного плана земельного участка, подписанное пунктом 12 административного регламента	Распоряжение Администрации об утверждении градостроительного плана земельного участка, подписанное Главой городского округа "Город Архангельск", градостроительный план земельного участка, подписанный директором департамента градостроительства Администрации либо уведомление об отказе в выдаче градостроительного плана земельного участка, подписанное директором департамента градостроительства Администрации
---	---	--	--	---	--	--

5. Выдача результата

Формирование и регистрация результата предоставления муниципальной услуги	Регистрация результата предоставления муниципальной услуги	После окончания процедуры принятия решения (в общий срок предоставления муниципальной услуги не включается)	Муниципальный служащий Администрации, ответственный за рассмотрение вопроса о выдаче градостроительного плана земельного участка	Департамент градостроительства Администрации		Передача результата предоставления муниципальной услуги муниципальному служащему Администрации, ответственному за выдачу документов
	Направление результата предоставления муниципальной услуги	В сроки, установленные соглашением о взаимодействии между Администрацией и МФЦ	Муниципальный служащий Администрации, ответственный за рассмотрение вопроса о выдаче градостроительного плана земельного участка	Администрация, МФЦ	Подача заявления через МФЦ	Выдача результата предоставления муниципальной услуги заявителю в МФЦ
	Направление результата предоставления муниципальной услуги	В день регистрации результата предоставления муниципальной услуги	Муниципальный служащий Администрации, ответственный за рассмотрение вопроса о выдаче градостроительного плана земельного участка	СИР	Подача заявления на Едином портале государственных и муниципальных услуг (функций) или Архангельском региональном портале государственных и муниципальных услуг (функций)	Направление результата предоставления муниципальной услуги, заявителю в личный кабинет на Едином портале государственных и муниципальных услуг (функций) или Архангельском региональном портале государственных и муниципальных услуг (функций)
	Направление результата предоставления муниципальной услуги в департамент организационной работы, общественных связей и контроля Администрации	В день регистрации результата предоставления муниципальной услуги	Муниципальный служащий Администрации, ответственный за рассмотрение вопроса о выдаче градостроительного плана земельного участка, муниципальный служащий Администрации, ответственный за выдачу документов	Департамент градостроительства Администрации/ департамент организационной работы, общественных связей и контроля Администрации	Выбор заявителем способа выдачи результата предоставления муниципальной услуги	Выдача результата предоставления муниципальной услуги в Администрации

АДМИНИСТРАЦИЯ ГОРОДСКОГО ОКРУГА "ГОРОД АРХАНГЕЛЬСК"

ПОСТАНОВЛЕНИЕ

от 13 апреля 2022 г. № 691

О внесении изменений в постановление мэрии города Архангельска от 7 апреля 2014 года № 278

1. Внести в постановление мэрии города Архангельска от 7 апреля 2014 года № 278 "Об определении границ и утверждении схем границ прилегающих территорий, на которых не допускается розничная продажа алкогольной продукции" (с изменениями и дополнениями) следующие изменения:
а) наименование изложить в следующей редакции:

"Об определении границ и утверждении схем границ прилегающих территорий к местам расположения социально-культурных объектов, образовательных организаций, вокзалов, аэропортов, мест нахождения источников повышенной опасности, на которых не допускается розничная продажа алкогольной продукции и розничная продажа алкогольной продукции при оказании услуг общественного питания";

б) преамбулу изложить в следующей редакции:
 "В соответствии с Федеральным законом от 6 октября 2003 года № 131-ФЗ "Об общих принципах организации местного самоуправления в Российской Федерации", с Федеральным законом от 22 ноября 1995 года № 171-ФЗ "О государственном регулировании производства и оборота этилового спирта, алкогольной и спиртосодержащей продукции и об ограничении потребления (распития) алкогольной продукции", с постановлением Правительства Российской Федерации от 23 декабря 2020 года № 2220 "Об утверждении Правил определения органами местного самоуправления границ прилегающих территорий, на которых не допускается розничная продажа алкогольной продукции и розничная продажа алкогольной продукции при оказании услуг общественного питания", с постановлением мэрии города Архангельск от 6 сентября 2013 года № 579 "Об определении минимального значения и способа расчета расстояния до границ прилегающих территорий к местам расположения социально-культурных объектов, образовательных организаций, вокзалов, аэропортов, мест нахождения источников повышенной опасности, на которых не допускается розничная продажа алкогольной продукции и розничная продажа алкогольной продукции при оказании услуг общественного питания" Администрация городского округа "Город Архангельск" постановляет";

в) пункт 4 изложить в следующей редакции:
 "4. Контроль за исполнением постановления возложить на заместителя Главы городского округа "Город Архангельск" по вопросам экономического развития и финансам Шапошникову Д.В."

2. Опубликовать постановление в газете "Архангельск – город воинской славы" и на официальном информационном интернет-портале городского округа "Город Архангельск".

Глава городского округа
"Город Архангельск"

Д.А. Морев

АДМИНИСТРАЦИЯ ГОРОДСКОГО ОКРУГА
"ГОРОД АРХАНГЕЛЬСК"

П О С Т А Н О В Л Е Н И Е

от 13 апреля 2022 г. № 692

О признании утратившим силу постановления Администрации муниципального образования "Город Архангельск" от 26 февраля 2018 года № 244

В целях приведения правовых актов Администрации городского округа "Город Архангельск" в соответствие с действующим законодательством Российской Федерации, в связи с утверждением постановления Администрации городского округа "Город Архангельск" от 17 марта 2022 года № 546 "Об утверждении формы проверочного листа (списка контрольных вопросов, ответы на которые свидетельствуют о соблюдении или несоблюдении контролируемым лицом обязательных требований)", используемого при осуществлении муниципального земельного контроля на территории городского округа "Город Архангельск" Администрации городского округа "Город Архангельск" постановляет:

1. Признать утратившим силу постановление Администрации муниципального образования "Город Архангельск" от 26 февраля 2018 года № 244 "Об утверждении формы проверочного листа (списка контрольных вопросов), используемого для проведения плановых проверок в рамках муниципального земельного контроля в отношении юридических лиц и индивидуальных предпринимателей при осуществлении муниципального земельного контроля на территории муниципального образования "Город Архангельск".

2. Опубликовать постановление в газете "Архангельск – город воинской славы" и на официальном информационном интернет-портале городского округа "Город Архангельск".

3. Контроль за исполнением постановления возложить на заместителя Главы городского округа "Город Архангельск" по вопросам экономического развития и финансам Шапошникову Д.В.

4. Настоящее постановление вступает в силу со дня его подписания.

Глава городского округа
"Город Архангельск"

Д.А. Морев

АДМИНИСТРАЦИЯ ГОРОДСКОГО ОКРУГА
"ГОРОД АРХАНГЕЛЬСК"

П О С Т А Н О В Л Е Н И Е

от 13 апреля 2022 г. № 693

О внесении изменений в приложение к постановлению Администрации муниципального образования "Город Архангельск" от 24 сентября 2020 года № 1557

1. Внести в приложение к постановлению Администрации муниципального образования "Город Архангельск" от 24 сентября 2020 года № 1557 "О размере платы за услуги, оказываемые муниципальным бюджетным учреждением дополнительного образования городского округа "Город Архангельск" "Детская школа искусств № 31", для граждан и юридических лиц и о внесении изменения в приложение к постановлению мэрии города Архангельска от 27.11.2013 № 880" (с изменениями) следующие изменения:
 в пунктах 3, 7 цифры "139,00" заменить цифрами "201,00";
 дополнить пунктами 11, 12 следующего содержания:

11	Обучение по дополнительной общеразвивающей программе в области общего эстетического образования "Летняя творческая школа"	Дети в возрасте от 6 до 12 лет	Руб./за курс с одного человека	3 584,00
12	Проведение мастер-класса "Прикосновение к искусству"	Дети в возрасте от 4 до 18 лет, граждане в возрасте от 18 лет	Руб./ за посещение с одного человека	299,00".

2. Опубликовать постановление в газете "Архангельск – город воинской славы" и на официальном информационном интернет-портале городского округа "Город Архангельск".

3. Настоящее постановление вступает в силу с 1 июня 2022 года.

Глава городского округа
"Город Архангельск"

Д.А. Морев

АДМИНИСТРАЦИЯ ГОРОДСКОГО ОКРУГА
"ГОРОД АРХАНГЕЛЬСК"

П О С Т А Н О В Л Е Н И Е

от 13 апреля 2022 г. № 694

О внесении изменений в Правила предоставления из городского бюджета муниципальных учреждений городского округа "Город Архангельск", находящихся в ведении Администрации городского округа "Город Архангельск", субсидий на иные цели в соответствии с абзацем вторым пункта 1 статьи 78.1 Бюджетного кодекса Российской Федерации

1. Внести в Правила предоставления из городского бюджета муниципальным учреждениям городского округа "Город Архангельск", находящимся в ведении Администрации городского округа "Город Архангельск", субсидий на иные цели в соответствии с абзацем вторым пункта 1 статьи 78.1 Бюджетного кодекса Российской Федерации, утвержденные постановлением Администрации городского округа "Город Архангельск" от 26 февраля 2021 года № 364 (с изменениями), следующие изменения:
 а) пункт 2 дополнить подпунктом 2.12 следующего содержания:
 "2.12. Развитие материально – технической базы муниципальных учреждений."; б) пункт 4 дополнить абзацами следующего содержания:
 "Для получения субсидий, указанных в подпункте 2.12 пункта 2 настоящих Правил, учреждение дополнительно к документам, указанным в пункте 3 настоящих Правил, представляет в Администрацию: перечень объектов, подлежащих ремонту, акты обследования таких объектов и дефектную ведомость, предварительную смету расходов, в случае если целью предоставления субсидии является проведение ремонта; информацию о планируемом к приобретению имуществе, в случае если целью предоставления субсидии является приобретение имущества."; в) в абзаце втором пункта 7 слова "в подпункте 2.1" заменить словами "в подпунктах 2.1 и 2.12".

2. Опубликовать постановление в газете "Архангельск – город воинской славы" и на официальном информационном интернет-портале городского округа "Город Архангельск".

Глава городского округа
"Город Архангельск"

Д.А. Морев

АДМИНИСТРАЦИЯ ГОРОДСКОГО ОКРУГА
"ГОРОД АРХАНГЕЛЬСК"

П О С Т А Н О В Л Е Н И Е

от 13 апреля 2022 г. № 695

О внесении изменений в постановление Администрации городского округа "Город Архангельск" от 17 февраля 2022 года № 343

1. Внести в постановление Администрации городского округа "Город Архангельск" от 17 февраля 2022 года № 343 "Об организации отдыха детей в городском округе "Город Архангельск" в каникулярное время в 2022 году" следующие изменения:
 а) абзац четвертый пункта 4.7, абзац третий пункта 6.12, абзац четвертый пункта 8.5 исключить;
 б) абзац третий пункта 5.13 изложить в следующей редакции:
 "перед началом каждой смены персоналу специализированных (профильных) лагерей с круглосуточным пребыванием детей пройти обследование на COVID-19 любым из методов, определяющих генетический материал или антиген возбудителя COVID-19, с использованием диагностических препаратов и тест-систем, зарегистрированных в соответствии с законодательством Российской Федерации, с получением результатов обследования не ранее, чем за 2 календарных дня до дня выхода на работу.".

2. Опубликовать постановление в газете "Архангельск – город воинской славы" и на официальном информационном интернет-портале городского округа "Город Архангельск".

3. Настоящее постановление вступает в силу с момента опубликования.

Глава городского округа
"Город Архангельск"

Д.А. Морев

АДМИНИСТРАЦИЯ ГОРОДСКОГО ОКРУГА
"ГОРОД АРХАНГЕЛЬСК"

П О С Т А Н О В Л Е Н И Е

от 13 апреля 2022 г. № 696

О внесении изменений в постановление Администрации муниципального образования "Город Архангельск" от 26 февраля 2018 года № 246 и Правила предоставления субсидий управляющим организациям и товариществам собственников жилья на проведение работ по капитальному ремонту многоквартирных домов в целях исполнения судебных актов по искам к муниципальному образованию "Город Архангельск"

1. Внести в постановление Администрации муниципального образования "Город Архангельск" от 26 февраля 2018 года № 246 "Об утверждении Правил предоставления субсидий управляющим организациям и товариществам собственников жилья на проведение работ по капитальному ремонту многоквартирных домов в целях исполнения судебных актов по искам к муниципальному образованию "Город Архангельск" следующие изменения:
 а) в наименовании слова "муниципальному образованию" заменить словами "городскому округу";
 б) преамбулу изложить в следующей редакции:
 "В соответствии со статьей 78 Бюджетного кодекса Российской Федерации и подразделом 2.4 Положения о бюджетном процессе в городском округе "Город Архангельск", утвержденного решением Архангельского городского Совета депутатов от 17 декабря 2008 года № 807. Администрации муниципального образования "Город Архангельск" постановляет";
 в) в пункте 1 слова "муниципальному образованию" заменить словами "городскому округу".

2. Внести в Правила предоставления субсидий управляющим организациям и товариществам собственников жилья на проведение работ по капитальному ремонту многоквартирных домов в целях исполнения судебных актов по искам к муниципальному образованию "Город Архангельск", утвержденные постановлением Администрации муниципального образования "Город Архангельск" от 26 февраля 2018 года № 246, (с изменениями и дополнениями) изменения, изложив их в новой прилагаемой редакции.

3. Опубликовать постановление в газете "Архангельск – город воинской славы" и на официальном информационном интернет-портале городского округа "Город Архангельск".

Глава городского округа
"Город Архангельск"

Д.А. Морев

П Р И Л О Ж Е Н И Е

к постановлению Администрации городского округа "Город Архангельск" от 13 апреля 2022 г. № 696

П РА В И Л А
предоставления субсидий управляющим организациям и товариществам собственников жилья на проведение работ по капитальному ремонту многоквартирных домов в целях исполнения судебных актов по искам к городскому округу "Город Архангельск"

1. Настоящие Правила устанавливают условия, порядок и результаты предоставления из городского бюджета субсидий управляющим организациям и товариществам собственников жилья (далее – организации) на проведение работ по капитальному ремонту многоквартирных домов в целях исполнения судебных актов по искам к городскому округу "Город Архангельск" (далее соответственно – судебные акты, субсидии), а также порядок возврата субсидии.

2. Субсидии предоставляются организациям в рамках ведомственной целевой программы "Развитие городского хозяйства на территории городского округа "Город Архангельск" муниципальной программы "Комплексное развитие территории городского округа "Город Архангельск" в целях возмещения фактически понесенных затрат на проведение работ по капитальному ремонту общего имущества в многоквартирных домах, перечень которых указан в актах, составленных по результатам обследования многоквартирных домов в соответствии с пунктами 5 и 17 настоящих Правил, а также на разработку проектной документации для проведения указанных работ и проведение государственной экспертизы такой проектной документации в соответствии с законодательством Российской Федерации о градостроительной деятельности.

Сведения о субсидиях в установленном порядке размещаются на едином портале бюджетной системы Российской Федерации в информационно-телекоммуникационной сети "Интернет" при формировании проекта решения о городском бюджете на соответствующий финансовый год и плановый период.

3. Предоставление субсидий осуществляется в пределах бюджетных ассигнований, предусмотренных в городском бюджете на соответствующий финансовый год и плановый период, и лимитов бюджетных обязательств, доведенных до департамента транспорта, строительства и городской инфраструктуры Администрации городского округа "Город Архангельск" (далее – департамент транспорта, строительства и городской инфраструктуры), на цели, указанные в пункте 2 настоящих Правил.

4. Право на получение субсидий имеют организации, осуществляющие управление многоквартирными домами, включенными в план капитального ремонта многоквартирных домов в целях исполнения судебных актов на соответствующий финансовый год, утвержденный распоряжением заместителя Главы городского округа "Город Архангельск" по инфраструктурному развитию, (далее – план капитального ремонта), и заключившие с департаментом транспорта, строительства и городской инфраструктуры договоры о предоставлении субсидии.

5. Формирование плана капитального ремонта на соответствующий финансовый год осуществляет департамент транспорта, строительства и городской инфраструктуры на основании вступивших в законную силу судебных актов в пределах доведенных до департамента транспорта, строительства и городской инфраструктуры лимитов бюджетных обязательств на цели, указанные в пункте 2 настоящих Правил.

Мультиквартирные дома подлежат включению в план капитального ремонта в порядке очередности вступления в законную силу судебных актов.

В случае если по многоквартирному дому имеется несколько судебных актов с разными сроками вступления их в законную силу, в плане капитального ремонта по многоквартирному дому учитываются все указанные судебные акты. При этом такой многоквартирный дом подлежит включению в план капитального ремонта в порядке очередности исходя из даты вступления в законную силу судебного акта, имеющего наиболее ранний срок.

Мультиквартирные дома, управление которых осуществляется организациями, находящимися в процессе реорганизации (за исключением реорганизации в форме присоединения к организации другого юридического лица), ликвидации, в отношении которых введена процедура банкротства, деятельность которых приостановлена в порядке, предусмотренном законодательством Российской Федерации, в план капитального ремонта не включаются.

Для формирования плана капитального ремонта департамент транспорта, строительства и городской инфраструктуры направляет в организацию письменное предложение о проведении организацией работ по капитальному ремонту общего имущества в многоквартирном доме в целях исполнения судебного акта (судебных актов) с приложением копии (копий) судебного акта (судебных актов).

Организация в течение пяти рабочих дней со дня получения указанного предложения письменно уведомляет департамент транспорта, строительства и городской инфраструктуры о принятом решении.

При принятии организацией решения о проведении капитального ремонта общего имущества в многоквартирном доме в целях исполнения судебного акта (судебных актов) департамент транспорта, строительства и городской инфраструктуры совместно с организацией проводит обследование указанного многоквартирного дома. По результатам обследования составляется акт, подписываемый представителями департамента транспорта, строительства и городской инфраструктуры и организации, с указанием перечня работ по капитальному ремонту общего имущества в многоквартирном доме, необходимых для исполнения судебного акта (судебных актов) в полном объеме.

В перечень работ по капитальному ремонту общего имущества в многоквартирном доме включаются работы, обусловленные технологией производства работ по капитальному ремонту общего имущества в многоквартирном доме, указанных в судебном акте (судебных актах), и конструктивными особенностями многоквартирного дома.

На основании акта организация составляет и представляет в департамент транспорта, строительства и городской инфраструктуры дефектную ведомость, утвержденную руководителем организации, и смету на капитальный ремонт общего имущества в многоквартирном доме, прошедшую проверку достоверности сметной стоимости в случаях, установленных законодательством Российской Федерации, (далее – смета).

В случае если в соответствии с законодательством Российской Федерации для проведения работ по капитальному ремонту общего имущества в многоквартирном доме в целях исполнения судебного акта (судебных актов) требуется разработка проектной документации и ее государственная экспертиза, организация совместно с департаментом транспорта, строительства и городской инфраструктуры на основании составленной дефектной ведомости рассчитывает предполагаемую (предельную) сметную стоимость капитального ремонта с выделением объема средств на разработку проектной документации и ее государственную экспертизу.

Департамент транспорта, строительства и городской инфраструктуры на основании представленных смет формирует план капитального ремонта и направляет его на утверждение заместителя Главы городского округа "Город Архангельск" по инфраструктурному развитию. В течение трех рабочих дней со дня утверждения плана капитального ремонта департамент транспорта, строительства и городской инфраструктуры письменно уведомляет организации о включении многоквартирных домов в план капитального ремонта.

6. Внесение изменений и (или) дополнений в план капитального ремонта осуществляется при наличии источников финансового обеспечения в следующих случаях:
 а) наличие вступивших в законную силу судебных актов;
 б) организация находится в процессе реорганизации (за исключением реорганизации в форме присоединения к организации другого юридического лица), ликвидации, в отношении нее введена процедура банкротства, деятельность организации приостановлена в порядке, предусмотренном законодательством Российской Федерации;
 в) изменение и (или) дополнение сметы при возникновении в ходе проведения работ по капитальному ремонту общего имущества в многоквартирном доме необходимости уточнения объемов и (или) видов работ;
 г) изменение предполагаемой (предельной) сметной стоимости капитального ремонта после разработки проектной документации и проведения государственной экспертизы такой проектной документации;
 д) иные обоснованные случаи.

Внесение изменений и (или) дополнений в план капитального ремонта в случае, указанном в подпункте "а" настоящего пункта, осуществляется в порядке, установленном пунктом 5 настоящих Правил, в подпункте "б" настоящего пункта – в порядке, установленном пунктом 11 настоящих Правил, в подпункте "в" настоящего пункта – в порядке, установленном пунктом 17 настоящих Правил, в подпункте "г" настоящего пункта – в порядке, установленном пунктом 18 настоящих Правил, в подпункте "д" настоящего пункта – на основании письменных обращений организаций, осуществляющих управление многоквартирными домами, включенными в план капитального ремонта.

К проекту распоряжения заместителя Главы городского округа "Город Архангельск" по инфраструктурному развитию о внесении изменений и (или) дополнений в план капитального ремонта прилагается пояснительная записка, содержащая обоснование необходимости внесения таких изменений и (или) дополнений.

7. Условиями предоставления субсидии являются:
 а) выполнение организацией работ по капитальному ремонту общего имущества в многоквартирном доме в целях исполнения судебного акта;
 б) использование организацией субсидии на цели, указанные в пункте 2 настоящих Правил;
 в) ведение организацией раздельного учета средств, полученных на проведение работ по капитальному ремонту общего имущества в многоквартирном доме в целях исполнения судебного акта, и затрат, связанных с проведением указанных работ;

г) соответствие организации требованиям, установленным подпунктом "а" пункта 8 настоящих Правил;
 д) согласие организации (за исключением государственных (муниципальных) унитарных предприятий, хозяйственных товариществ и обществ с участием публично-правовых образований в их уставных (складочных) капиталах, а также коммерческих организаций с участием таких товариществ и обществ в их уставных (складочных) капиталах) на осуществление департаментом транспорта, строительства и городской инфраструктуры проверки соблюдения организацией условий, целей и порядка предоставления субсидии, в том числе в части достижения результатов их предоставления, а также проверок контрольно-ревизионным управлением Администрации городского округа "Город Архангельск" и контрольно-счетной палатой городского округа "Город Архангельск" (далее – органы муниципального финансового контроля) в соответствии со статьями 268.1 и 269.2 Бюджетного кодекса Российской Федерации;

8. По состоянию на дату представления документов для заключения договора о предоставлении субсидии организация должна соответствовать следующим требованиям:
 а) организация не имеет просроченной (неурегулированной) задолженности по денежным обязательствам перед городским округом "Город Архангельск";
 б) организация не находится в процессе реорганизации (за исключением реорганизации в форме присоединения к организации другого юридического лица), ликвидации, в отношении нее не введена процедура банкротства, деятельность организации не приостановлена в порядке, предусмотренном законодательством Российской Федерации;

в) организация не является иностранным юридическим лицом, а также российским юридическим лицом, в уставном (складочном) капитале которого доля участия иностранных юридических лиц, местом регистрации которых является государство или территория, включенные в утвержденный Министерством финансов Российской Федерации перечень государств и территорий, предоставляющих льготный налоговый режим налогообложения и (или) не предусматривающих раскрытия и предоставления информации при проведении финансовых операций (офшорные зоны) в отношении таких юридических лиц, в совокупности превышает 50 процентов;

г) организация не получает средства из городского бюджета в соответствии с иными муниципальными правовыми актами городского округа "Город Архангельск" на цели, указанные в пункте 2 настоящих Правил.
9. Предоставление организации субсидии осуществляется в соответствии с договором о предоставлении субсидии, заключенным департаментом транспорта, строительства и городской инфраструктуры с организацией в пределах лимитов бюджетных обязательств, доведенных до департамента транспорта, строительства и городской инфраструктуры на цели, указанные в пункте 2 настоящих Правил.

Договор о предоставлении субсидии, дополнительное соглашение, предусматривающее внесение изменений в договор о предоставлении субсидии, или дополнительное соглашение о расторжении договора о предоставлении субсидии заключаются департаментом транспорта, строительства и городской инфраструктуры с организацией в соответствии с типовой формой, установленной департаментом финансов Администрации городского округа "Город Архангельск" (далее – департамент финансов).

10. Для заключения договоров о предоставлении субсидии организации представляют в департамент транспорта, строительства и городской инфраструктуры следующие документы:

а) заявку на получение субсидии в произвольной форме, содержащую цели предоставления субсидии и размер запрашиваемой субсидии;

б) справку об отсутствии просроченной (неурегулированной) задолженности по денежным обязательствам перед городским округом "Город Архангельск", подписанную руководителем и скрепленную печатью организации (при наличии печати);

в) график производства работ, подписанный руководителем и скрепленный печатью организации (при наличии печати);

г) заверенная руководителем и скрепленная печатью организации (при наличии печати) копия свидетельства о допуске организации к работам, которые оказывают влияние на безопасность объектов капитального строительства (далее – свидетельство о допуске), выданного организации саморегулируемой организацией в случаях, установленных законодательством Российской Федерации, если капитальный ремонт выполняется самой организацией.

Документы, указанные в подпунктах "в" и "г" настоящего пункта, организациями не представляются в случае, если в соответствии с законодательством Российской Федерации для проведения работ по капитальному ремонту общего имущества в многоквартирном доме в целях исполнения судебного акта требуется разработка проектной документации и ее государственная экспертиза.

11. Департамент транспорта, строительства и городской инфраструктуры в течение десяти рабочих дней со дня поступления документов, указанных в пункте 10 настоящих Правил, осуществляет их проверку и проверку соответствия организации требованиям, установленным пунктом 8 настоящих Правил, путем получения:

информации от департамента муниципального имущества Администрации городского округа "Город Архангельск" об отсутствии просроченной задолженности по арендной плате за земельные участки, находящиеся в муниципальной собственности городского округа "Город Архангельск", за земельные участки, государственная собственность на которые не разграничена, расположенные на территории городского округа "Город Архангельск", и арендной плате за муниципальное имущество;

сведений об организации из Единого государственного реестра юридических лиц;

информации с официальных специализированных ресурсов в информационно-телекоммуникационной сети "Интернет" – Вестник государственной регистрации (vestnik-gosreg.ru), "Картотека арбитражных дел" (kad.arbitr.ru), "Банк данных исполнительных производств" (fssp.rus.ru) и официальных информационных ресурсов в информационно-телекоммуникационной сети "Интернет" федеральных судов общей юрисдикции для установления факта нахождения организации в процессе реорганизации (за исключением реорганизации в форме присоединения к организации другого юридического лица), ликвидации, введения в отношении нее процедуры банкротства, приостановки деятельности организации в порядке, предусмотренном законодательством Российской Федерации.

В случае представления организацией документов, указанных в пункте 10 настоящих Правил, не в полном объеме и (или) не соответствующих требованиям, определенным пунктом 10 настоящих Правил, выявлении при рассмотрении документов, указанных в пункте 10 настоящих Правил, недостоверной информации, а также в случае несоответствия организации требованиям, установленным пунктом 8 настоящих Правил, (далее – нарушения), департамент транспорта, строительства и городской инфраструктуры в течение одного рабочего дня со дня окончания проверки письменно уведомляет организацию (по почте заказным письмом с уведомлением о вручении или иным способом, свидетельствующим о получении организацией такого уведомления) об отказе в заключении договора о предоставлении ей субсидии с указанием причины отказа. При этом представленные организацией документы возврату не подлежат.

В случае если в ходе проверки документов, указанных в пункте 10 настоящих Правил, имеются замечания (неточности, в том числе ошибки), департамент транспорта, строительства и городской инфраструктуры в течение одного рабочего дня со дня окончания срока проверки документов возвращает их организации на доработку с указанием причины возврата. В течение двух рабочих дней со дня их получения организация дорабатывает документы и представляет их в департамент транспорта, строительства и городской инфраструктуры.

При отсутствии нарушений и замечаний департаментом транспорта, строительства и городской инфраструктуры с организацией заключается договор о предоставлении субсидии.

При этом размер предоставляемой организации субсидии, включаемый в договор о предоставлении субсидии, должен соответствовать стоимости работ по капитальному ремонту общего имущества в многоквартирном доме, указанной в плане капитального ремонта.

Договор о предоставлении субсидии в обязательном порядке включает условие о согласовании новых условий договора о предоставлении субсидии или о расторжении договора о предоставлении субсидии при недостижении согласия по новым условиям в случае уменьшения департаменту транспорта, строительства и городской инфраструктуры ранее доведенных лимитов бюджетных обязательств, указанных в пункте 3 настоящих Правил, приводящего к невозможности предоставления субсидии в размере, определенном в договоре о предоставлении субсидии.

12. Размер предоставляемой организации субсидии определяется исходя из стоимости выполненных работ по капитальному ремонту общего имущества в многоквартирном доме, подтвержденной документами, представленными организацией в соответствии с подпунктами "в" и "г" пункта 13 настоящих Правил, и в пределах размера предоставляемой организации субсидии, включенного в договор о предоставлении субсидии.

13. Предоставление организации субсидии осуществляется на основании следующих документов:

а) отчет о достижении показателя, необходимого для достижения результата предоставления субсидии, представленный в двух экземплярах по форме, определенной типовой формой договора о предоставлении субсидии, установленной департаментом финансов;

б) заверенные руководителем и главным бухгалтером и скрепленные печатью организации (при наличии печати) копии договора на проведение работ по разработке проектной документации и проведение государственной экспертизы такой документации, свидетельства о допуске, выданного саморегулируемой организацией организации, выполняющей работы по разработке проектной документации в случаях, установленных законодательством Российской Федерации, а также свидетельства о допуске, выданного саморегулируемой организацией организации (если капитальный ремонт выполняется самой организацией), в случае, если в соответствии с законодательством Российской Федерации для проведения работ по капитальному ремонту общего имущества в многоквартирном доме в целях исполнения судебного акта требуется разработка проектной документации и ее государственная экспертиза;

договора подряда на выполнение работ по капитальному ремонту и свидетельства о допуске, выданного саморегулируемой организацией подрядной организации, в случаях, установленных законодательством Российской Федерации, если капитальный ремонт выполняется подрядной организацией;

договора на осуществление строительного контроля за проведением работ по капитальному ремонту и свидетельства о допуске, выданного саморегулируемой организацией организации, осуществляющей строительный контроль, в случаях, установленных законодательством Российской Федерации.

При этом стоимость работ, предусмотренная договорами, включая работы по разработке проектной документации и проведение государственной экспертизы такой документации (в случае, если в соответствии с законодательством Российской Федерации для проведения работ по капитальному ремонту общего имущества в многоквартирном доме в целях исполнения судебного акта требуется разработка проектной документации и ее государственная экспертиза), по осуществлению строительного контроля, не может превышать стоимость работ по капитальному ремонту общего имущества в многоквартирном доме, указанную в плане капитального ремонта;

в) акты о приеме выполненных работ; заверенные руководителем и скрепленные печатью организации (при наличии печати) копии проектной документации, положительного заключения государственной экспертизы проектной документации, полученных счетов, счетов-фактур за выполненные проектные работы и проведение государственной экспертизы проектной документации и платежных документов, подтверждающих оплату выполненных проектных работ и государственной экспертизы проектной документации, в случае, если в соответствии с законодательством Российской Федерации для проведения работ по капитальному ремонту общего имущества в многоквартирном доме в целях исполнения судебного акта требуется разработка проектной документации и ее государственная экспертиза;

г) акты о приеме выполненных работ (форма № КС-2), справки о стоимости выполненных работ и затрат (форма № КС-3); заверенные руководителем и скрепленные печатью организации (при наличии печати) копии полученных счетов, счетов-фактур за выполненные работы и платежных документов, подтверждающих оплату подрядной организации выполненных работ по капитальному ремонту;

Департамент транспорта, строительства и городской инфраструктуры вправе установить в договоре о предоставлении субсидии сроки и формы представления организацией дополнительной отчетности.

14. Организация представляет документы, указанные в пункте 13 настоящих Правил, не позднее 1 декабря текущего года.

15. Департамент транспорта, строительства и городской инфраструктуры в течение десяти рабочих дней со дня получения от организации документов, указанных в пункте 13 настоящих Правил, осуществляет их проверку.

При наличии замечаний (неточностей, в том числе ошибок) департамент транспорта, строительства и городской инфраструктуры в течение одного рабочего дня со дня окончания срока проверки возвращает полученные документы организации на доработку с указанием причины возврата. Организация в течение пяти рабочих дней со дня их получения дорабатывает документы и представляет их в департамент транспорта, строительства и городской инфраструктуры.

При отсутствии замечаний директор департамента транспорта, строительства и городской инфраструктуры в течение двух рабочих дней со дня окончания проверки подписывает отчет о достижении показателя, необходимого для достижения результата предоставления субсидии, и согласовывает справку о стоимости выполненных работ и затрат (форма № КС-3).

В случае непредставления (представления не в полном объеме) организацией документов, указанных в пункте 13 настоящих Правил, и (или) не соответствующих требованиям, определенным пунктом 13 настоящих Правил, и (или) представления организацией недостоверной информации департамент транспорта, строительства и городской инфраструктуры в течение одного рабочего дня со дня окончания проверки письменно уведомляет организацию (по почте заказным письмом с уведомлением о вручении или иным способом, свидетельствующим о получении организацией такого уведомления) об отказе в предоставлении субсидии с указанием причины отказа.

16. Департамент транспорта, строительства и городской инфраструктуры в течение двух рабочих дней со дня согласования справки о стоимости выполненных работ и затрат (форма № КС-3) осуществляет в установленном порядке перечисление субсидии на счет организации, открытый в кредитной организации.

17. В случае возникновения в ходе проведения работ по капитальному ремонту общего имущества в многоквартирном доме необходимости уточнения объемов и (или) видов работ организация письменно уведомляет департамент транспорта, строительства и городской инфраструктуры о необходимости внесения изменений и (или) дополнений в смету (далее – уведомление).

В течение пяти рабочих дней со дня получения уведомления департамент транспорта, строительства и городской инфраструктуры совместно с организацией, подрядной организацией (если капитальный ремонт выполняется подрядной организацией) и организацией, осуществляющей строительный контроль, проводит обследование многоквартирного дома, по результатам которого составляется акт, подписываемый представителями департамента транспорта, строительства и городской инфраструктуры, организации, подрядной организации (если капитальный ремонт выполняется подрядной организацией) и организации, осуществляющей строительный контроль.

На основании акта организация составляет и представляет в департамент транспорта, строительства и городской инфраструктуры уточненную дефектную ведомость (с учетом изменений объемов и (или) видов работ), утвержденную руководителем организации, и уточненную смету, прошедшую проверку достоверности сметной стоимости в случаях, установленных законодательством Российской Федерации.

В случае если внесение изменений и (или) дополнений в смету приводит к изменению стоимости работ по капитальному ремонту общего имущества в многоквартирном доме, департамент транспорта, строительства и городской инфраструктуры, при наличии источников финансового обеспечения, вносит изменения в план капитального ремонта, после чего департаментом транспорта, строительства и городской инфраструктуры с организацией заключается дополнительное соглашение к договору о предоставлении субсидии.

18. В случае если после разработки проектной документации и проведения государственной экспертизы такой проектной документации измененная предлагаемая (предельная) сметная стоимость капитального ремонта, организация письменно уведомляет об этом департамент транспорта, строительства и городской инфраструктуры с приложением заверенной руководителем и скрепленной печатью организации (при наличии печати) копии проектной документации, а также копии документа, указанного в подпункте "г" пункта 10 настоящих Правил.

Департамент транспорта, строительства и городской инфраструктуры при наличии источников финансового обеспечения вносит изменения в план капитального ремонта, после чего департаментом транспорта, строительства и городской инфраструктуры с организацией заключается дополнительное соглашение к договору о предоставлении субсидии.

19. Результатом предоставления субсидий является исполнение судебных актов о проведении работ по капитальному ремонту многоквартирных домов.

Показателем, необходимым для достижения указанного результата предоставления субсидии, значение которого устанавливается в договоре о предоставлении субсидии, является количество многоквартирных домов, на которых выполнены работы по капитальному ремонту в целях исполнения судебных актов.

20. Департамент транспорта, строительства и городской инфраструктуры проводит проверки соблюдения организационных условий, целей и порядка предоставления субсидий, в том числе в части достижения результатов их предоставления, установленных настоящими Правилами.

Органы муниципального финансового контроля проводят проверки организаций в соответствии со статьями 268.1 и 269.2 Бюджетного кодекса Российской Федерации.

В случае установления по результатам проверок фактов нарушения условий предоставления субсидий, установленных пунктом 7 настоящих Правил, а также недостижения результата, показателя, указанных в пункте 19 настоящих Правил, предоставление субсидии подлежит возврату путем их перечисления в доход городского бюджета в соответствии с бюджетным законодательством Российской Федерации:

в течение 30 календарных дней со дня получения требования департамента транспорта, строительства и городской инфраструктуры;

в сроки, определенные органами муниципального финансового контроля в требовании."

АДМИНИСТРАЦИЯ ГОРОДСКОГО ОКРУГА "ГОРОД АРХАНГЕЛЬСК"

ПО С Т А Н О В Л Е Н И Е

от 13 апреля 2022 г. № 697

О плате за содержание жилого помещения для нанимателей жилых помещений по договорам социального найма и договорам найма жилых помещений в многоквартирных домах городского округа "Город Архангельск", о внесении изменений в приложения к отдельным постановлениям Администрации муниципального образования "Город Архангельск" и о признании утратившими силу отдельных постановлений Администрации городского округа "Город Архангельск", приложений к постановлениям Администрации муниципального образования "Город Архангельск"

В соответствии со статьями 154 и 156 Жилищного кодекса Российской Федерации, статей 30 Устава городского округа "Город Архангельск", разделом 2 Положения об установлении тарифов и размера платы Администрацией муниципального образования "Город Архангельск", утвержденного постановлением мэрии города Архангельска от 21 декабря 2015 года № 69, Администрация городского округа "Город Архангельск" постановляет:

- 1. Установить размер платы за содержание жилого помещения для нанимателей жилых помещений по договорам социального найма и договорам найма жилых помещений в многоквартирных домах городского округа "Город Архангельск" согласно приложению к настоящему постановлению.
Перечень, объемы и качество работ и услуг по содержанию общего имущества в многоквартирных домах устанавливается в соответствии с условиями выполнения работ и услуг, указанными в договоре управления многоквартирными домами, заключенном по итогам проведенного открытого конкурса по отбору управляющих организаций.
2. Внести в приложение к постановлению Администрации муниципального образования "Город Архангельск" от 13 апреля 2018 года № 447 "О плате за содержание жилого помещения для нанимателей жилых помещений по договорам социального найма и договорам найма жилых помещений в многоквартирных домах муниципального образования "Город Архангельск", о внесении изменений в приложения к отдельным постановлениям мэрии города Архангельска, о внесении изменений в приложения к отдельным постановлениям Администрации муниципального образования "Город Архангельск" и о признании утратившими силу приложения к постановлению мэрии города Архангельска от 11.02.2014 № 104" (с изменением) изменение, исключив пункт 4.
3. Внести в приложение к постановлению Администрации муниципального образования "Город Архангельск" от 30 мая 2019 года № 724 "О плате за содержание жилого помещения для нанимателей жилых помещений по договорам социального найма и договорам найма жилых помещений в многоквартирных домах муниципального образования "Город Архангельск", о внесении изменений в приложения к отдельным постановлениям мэрии города Архангельска и Администрации муниципального образования "Город Архангельск" и о признании утратившими силу приложений к отдельным постановлениям Администрации муниципального образования "Город Архангельск" (с изменениями) изменение, исключив пункт 5.
4. Внести в приложение к постановлению Администрации муниципального образования "Город Архангельск" от 27 августа 2019 года № 1287 "О плате за содержание жилого помещения для нанимателей жилых помещений по договорам социального найма и договорам найма жилых помещений в многоквартирных домах муниципального образования "Город Архангельск" и о внесении изменений в приложения к отдельным постановлениям Администрации муниципального образования "Город Архангельск" (с изменением) изменения, исключив пункты 8 – 12, 18, 19.
5. Внести в приложение к постановлению Администрации муниципального образования "Город Архангельск" от 3 февраля 2020 года № 181 "О плате за содержание жилого помещения для нанимателей жилых помещений по договорам социального найма и договорам найма жилых помещений в многоквартирных домах муниципального образования "Город Архангельск" (с изменением) изменения, исключив пункты 6, 9 – 11, 12, 13, 19, 20.
6. Внести в приложение к постановлению Администрации муниципального образования "Город Архангельск" от 29 июня 2020 года № 1090 "О плате за содержание жилого помещения для нанимателей жилых помещений по договорам социального найма и договорам найма жилых помещений в многоквартирных домах муниципального образования "Город Архангельск", о внесении изменений в приложения к отдельным постановлениям Администрации муниципального образования "Город Архангельск" и о признании утратившими силу приложений к постановлению Администрации муниципального образования "Город Архангельск" от 29.03.2019 № 466" (с изменением) изменение, исключив пункт 1.
7. Внести в приложение к постановлению Администрации муниципального образования "Город Архангельск" от 24 июля 2020 года № 1237 "О плате за содержание жилого помещения для нанимателей жилых помещений по договорам социального найма и договорам найма жилых помещений в многоквартирных домах муниципального образования "Город Архангельск" и о внесении изменений в приложения к отдельным постановлениям Администрации муниципального образования "Город Архангельск" (с изменениями) изменения, исключив пункты 2, 3.
8. Признать утратившими силу постановления Администрации муниципального образования "Город Архангельск" и городского округа "Город Архангельск":
от 10 января 2020 года № 30 "О внесении изменений в приложение № 2 к постановлению Администрации муниципального образования "Город Архангельск" от 14.10.2019 № 1635";
от 29 января 2020 года № 159 "О внесении изменений в приложения к постановлению Администрации муниципального образования "Город Архангельск" от 14.10.2019 № 1635";
от 3 февраля 2020 года № 179 "О внесении изменений в приложения к постановлению Администрации муниципального образования "Город Архангельск" от 14.10.2019 № 1635";
от 13 мая 2020 года № 800 "О внесении изменений в приложения № 1 и 2 к постановлению Администрации муниципального образования "Город Архангельск" от 14.10.2019 № 1635";
от 26 января 2021 года № 134 "О внесении изменения в приложение № 2 к постановлению Администрации муниципального образования "Город Архангельск" от 14 октября 2019 года № 1635".
9. Признать утратившими силу приложения к постановлениям Администрации муниципального образования "Город Архангельск":
от 16 мая 2017 года № 509 "О плате за содержание жилого помещения для нанимателей жилых помещений по договорам социального найма и договорам найма жилых помещений в многоквартирных домах муниципального образования "Город Архангельск" и о внесении изменений в приложения к отдельным постановлениям мэрии города Архангельска";
от 25 января 2018 года № 98 "О плате за содержание жилого помещения для нанимателей жилых помещений по договорам социального найма и договорам найма жилых помещений в многоквартирных домах муниципального образования "Город Архангельск", о внесении изменения приложения к постановлению мэрии города Архангельска от 13.02.2015 № 125 и о внесении изменений в приложение к постановлению Администрации муниципального образования "Город Архангельск" от 19.05.2011 № 530";
от 29 декабря 2018 года № 1658 "О плате за содержание жилого помещения для нанимателей жилых помещений по договорам социального найма и договорам найма жилых помещений в многоквартирных домах муниципального образования "Город Архангельск" и о внесении изменения в приложение к постановлению Администрации муниципального образования "Город Архангельск" от 17.01.2018 № 39";
от 14 октября 2019 года № 1635 "О плате за содержание жилого помещения для нанимателей жилых помещений по договорам социального найма и договорам найма жилых помещений в многоквартирных домах муниципального образования "Город Архангельск", о внесении изменений в приложения к постановлению Администрации муниципального образования "Город Архангельск" и о признании утратившими силу приложений к постановлению Администрации муниципального образования "Город Архангельск" от 12.01.2018 № 28 и отдельных постановлений Администрации муниципального образования "Город Архангельск".
10. Опубликовать постановление в газете "Архангельск – город воинской славы" и на официальном информационном интернет-портале городского округа "Город Архангельск".
11. Настоящее постановление вступает в силу с 1 мая 2022 года.

Глава городского округа "Город Архангельск"

Д.А. Морев

ПРИЛОЖЕНИЕ
к постановлению Администрации городского округа "Город Архангельск" от 13 апреля 2022 г. № 697

РАЗМЕР ПЛАТЫ

за содержание жилого помещения для нанимателей жилых помещений по договорам социального найма и договорам найма жилых помещений в многоквартирных домах городского округа "Город Архангельск"

Table with 5 columns: № п/п, Адрес многоквартирного дома, Размер платы за содержание жилого помещения (рублей за 1 кв. м общей площади жилого помещения в месяц), Основание (дата и № договора управления многоквартирным домом), Наименование управляющей организации

11	Ул. Горького, 10	21,12	от 01.05.2022 № 564р/Л1	ООО "Эрстройтех"
12	Ул. Горького, 13	23,33	от 01.05.2022 № 564р/Л1	ООО "Эрстройтех"
13	Ул. Горького, 15	23,33	от 01.05.2022 № 564р/Л1	ООО "Эрстройтех"
14	Ул. Ильича, 33, корп. 1	21,12	от 01.05.2022 № 564р/Л1	ООО "Эрстройтех"
15	Ул. Ильича, 33, корп. 3	23,33	от 01.05.2022 № 564р/Л1	ООО "Эрстройтех"
16	Ул. Ильича, 35	20,43	от 01.05.2022 № 564р/Л1	ООО "Эрстройтех"
17	Ул. Ильича, 35, корп. 1	23,33	от 01.05.2022 № 564р/Л1	ООО "Эрстройтех"
18	Ул. Ильича, 37	20,89	от 01.05.2022 № 564р/Л1	ООО "Эрстройтех"
19	Ул. Ильича, 37, корп. 1	23,33	от 01.05.2022 № 564р/Л1	ООО "Эрстройтех"
20	Ул. Ильича, 39	22,87	от 01.05.2022 № 564р/Л1	ООО "Эрстройтех"
21	Ул. Ильича, 39, корп. 1	20,43	от 01.05.2022 № 564р/Л1	ООО "Эрстройтех"
22	Ул. Ильича, 44	23,33	от 01.05.2022 № 564р/Л1	ООО "Эрстройтех"
23	Ул. Ильича, 46	20,43	от 01.05.2022 № 564р/Л1	ООО "Эрстройтех"
24	Ул. Ильича, 46, корп. 1	26,54	от 01.05.2022 № 564р/Л1	ООО "Эрстройтех"
25	Ул. Ильича, 50	21,52	от 01.05.2022 № 564р/Л1	ООО "Эрстройтех"
26	Ул. Ильича, 50, корп. 1	23,43	от 01.05.2022 № 564р/Л1	ООО "Эрстройтех"
27	Ул. Ильича, 50, корп. 2	23,43	от 01.05.2022 № 564р/Л1	ООО "Эрстройтех"
28	Ул. Ильича, 50, корп. 3	23,43	от 01.05.2022 № 564р/Л1	ООО "Эрстройтех"
29	Ул. Ильича, 54	20,43	от 01.05.2022 № 564р/Л1	ООО "Эрстройтех"
30	Ул. Ильича, 54, корп. 1	20,43	от 01.05.2022 № 564р/Л1	ООО "Эрстройтех"
31	Ул. Кировская, 1	20,89	от 01.05.2022 № 564р/Л1	ООО "Эрстройтех"
32	Ул. Кировская, 5	26,08	от 01.05.2022 № 564р/Л1	ООО "Эрстройтех"
33	Ул. Кировская, 5, корп. 2	20,89	от 01.05.2022 № 564р/Л1	ООО "Эрстройтех"
34	Ул. Кировская, 7	24,02	от 01.05.2022 № 564р/Л1	ООО "Эрстройтех"

35	Ул. Кировская, 9	24,02	от 01.05.2022 № 564р/Л1	ООО "Эрстройтех"
36	Ул. Кировская, 11	25,39	от 01.05.2022 № 564р/Л1	ООО "Эрстройтех"
37	Ул. Кировская, 15	23,33	от 01.05.2022 № 564р/Л1	ООО "Эрстройтех"
38	Ул. Кольская, 10	20,43	от 01.05.2022 № 564р/Л1	ООО "Эрстройтех"
39	Ул. Кольская, 12	20,43	от 01.05.2022 № 564р/Л1	ООО "Эрстройтех"
40	Ул. Кольская, 14	20,43	от 01.05.2022 № 564р/Л1	ООО "Эрстройтех"
41	Ул. Кольская, 16	22,87	от 01.05.2022 № 564р/Л1	ООО "Эрстройтех"
42	Ул. Кольская, 17	26,54	от 01.05.2022 № 564р/Л1	ООО "Эрстройтех"
43	Ул. Кольская, 18	26,54	от 01.05.2022 № 564р/Л1	ООО "Эрстройтех"
44	Ул. Кольская, 19	26,54	от 01.05.2022 № 564р/Л1	ООО "Эрстройтех"
45	Ул. Кольская, 21	24,31	от 01.05.2022 № 564р/Л1	ООО "Эрстройтех"
46	Ул. Кольская, 22	24,31	от 01.05.2022 № 564р/Л1	ООО "Эрстройтех"
47	Ул. Красных маршалов, 1	24,02	от 01.05.2022 № 564р/Л1	ООО "Эрстройтех"
48	Ул. Красных маршалов, 2	24,02	от 01.05.2022 № 564р/Л1	ООО "Эрстройтех"
49	Ул. Красных маршалов, 2, корп. 1	23,33	от 01.05.2022 № 564р/Л1	ООО "Эрстройтех"
50	Ул. Красных маршалов, 4	21,58	от 01.05.2022 № 564р/Л1	ООО "Эрстройтех"
51	Ул. Красных маршалов, 5	23,56	от 01.05.2022 № 564р/Л1	ООО "Эрстройтех"
52	Ул. Красных маршалов, 6	24,02	от 01.05.2022 № 564р/Л1	ООО "Эрстройтех"
53	Ул. Красных маршалов, 7	24,02	от 01.05.2022 № 564р/Л1	ООО "Эрстройтех"
54	Ул. Красных маршалов, 8	24,02	от 01.05.2022 № 564р/Л1	ООО "Эрстройтех"
55	Ул. Красных маршалов, 8, корп. 1	28,73	от 01.05.2022 № 564р/Л1	ООО "Эрстройтех"
56	Ул. Красных маршалов, 9	24,02	от 01.05.2022 № 564р/Л1	ООО "Эрстройтех"

57	Ул. Красных маршалов, 12	24,02	от 01.05.2022 № 564р/Л1	ООО "Эрстройтех"
58	Ул. Красных маршалов, 16	24,02	от 01.05.2022 № 564р/Л1	ООО "Эрстройтех"
59	Ул. Красных маршалов, 17	24,02	от 01.05.2022 № 564р/Л1	ООО "Эрстройтех"
60	Ул. Красных маршалов, 18	24,02	от 01.05.2022 № 564р/Л1	ООО "Эрстройтех"
61	Ул. Орджоникдзе, 3	23,33	от 01.05.2022 № 564р/Л1	ООО "Эрстройтех"
62	Ул. Орджоникдзе, 5	25,39	от 01.05.2022 № 564р/Л1	ООО "Эрстройтех"
63	Ул. Орджоникдзе, 5, корп. 1	20,89	от 01.05.2022 № 564р/Л1	ООО "Эрстройтех"
64	Ул. Орджоникдзе, 7	26,08	от 01.05.2022 № 564р/Л1	ООО "Эрстройтех"
65	Ул. Орджоникдзе, 8	24,02	от 01.05.2022 № 564р/Л1	ООО "Эрстройтех"
66	Ул. Орджоникдзе, 13	21,58	от 01.05.2022 № 564р/Л1	ООО "Эрстройтех"
67	Ул. Орджоникдзе, 13, корп. 1	28,73	от 01.05.2022 № 564р/Л1	ООО "Эрстройтех"
68	Ул. Орджоникдзе, 14	24,02	от 01.05.2022 № 564р/Л1	ООО "Эрстройтех"
69	Ул. Орджоникдзе, 16	23,33	от 01.05.2022 № 564р/Л1	ООО "Эрстройтех"
70	Ул. Орджоникдзе, 17	24,02	от 01.05.2022 № 564р/Л1	ООО "Эрстройтех"
71	Ул. Орджоникдзе, 18	24,02	от 01.05.2022 № 564р/Л1	ООО "Эрстройтех"
72	Ул. Орджоникдзе, 19	24,02	от 01.05.2022 № 564р/Л1	ООО "Эрстройтех"
73	Ул. Орджоникдзе, 20	24,02	от 01.05.2022 № 564р/Л1	ООО "Эрстройтех"
74	Ул. Орджоникдзе, 21	20,89	от 01.05.2022 № 564р/Л1	ООО "Эрстройтех"
75	Ул. Орджоникдзе, 22	23,33	от 01.05.2022 № 564р/Л1	ООО "Эрстройтех"
76	Ул. Орджоникдзе, 22, корп. 1	20,43	от 01.05.2022 № 564р/Л1	ООО "Эрстройтех"
77	Ул. Орджоникдзе, 22, корп. 2	20,43	от 01.05.2022 № 564р/Л1	ООО "Эрстройтех"
78	Ул. Орджоникдзе, 23	20,43	от 01.05.2022 № 564р/Л1	ООО "Эрстройтех"

79	Ул. Орджоникдзе, 23, корп. 1	20,43	от 01.05.2022 № 564р/Л1	ООО "Эрстройтех"
80	Ул. Орджоникдзе, 24, корп. 1	22,87	от 01.05.2022 № 564р/Л1	ООО "Эрстройтех"
81	Ул. Орджоникдзе, 24, корп. 2	22,87	от 01.05.2022 № 564р/Л1	ООО "Эрстройтех"
82	Ул. Орджоникдзе, 24, корп. 3	23,43	от 01.05.2022 № 564р/Л1	ООО "Эрстройтех"
83	Ул. Орджоникдзе, 26	22,87	от 01.05.2022 № 564р/Л1	ООО "Эрстройтех"
84	Ул. Орджоникдзе, 26, корп. 1	25,40	от 01.05.2022 № 564р/Л1	ООО "Эрстройтех"
85	Ул. Орджоникдзе, 26, корп. 3	23,33	от 01.05.2022 № 564р/Л1	ООО "Эрстройтех"
86	Ул. Партизанская, 28	23,33	от 01.05.2022 № 564р/Л1	ООО "Эрстройтех"
87	Ул. Партизанская, 28, корп. 1	25,39	от 01.05.2022 № 564р/Л1	ООО "Эрстройтех"
88	Ул. Партизанская, 28, корп. 2	24,02	от 01.05.2022 № 564р/Л1	ООО "Эрстройтех"
89	Ул. Партизанская, 36	24,02	от 01.05.2022 № 564р/Л1	ООО "Эрстройтех"
90	Ул. Партизанская, 37	20,89	от 01.05.2022 № 564р/Л1	ООО "Эрстройтех"
91	Ул. Партизанская, 38	24,02	от 01.05.2022 № 564р/Л1	ООО "Эрстройтех"
92	Ул. Партизанская, 39	23,33	от 01.05.2022 № 564р/Л1	ООО "Эрстройтех"
93	Ул. Партизанская, 41	23,33	от 01.05.2022 № 564р/Л1	ООО "Эрстройтех"
94	Ул. Партизанская, 43	23,33	от 01.05.2022 № 564р/Л1	ООО "Эрстройтех"
95	Ул. Партизанская, 43, корп. 1	21,12	от 01.05.2022 № 564р/Л1	ООО "Эрстройтех"
96	Ул. Партизанская, 46	22,87	от 01.05.2022 № 564р/Л1	ООО "Эрстройтех"
97	Ул. Партизанская, 48	22,87	от 01.05.2022 № 564р/Л1	ООО "Эрстройтех"
98	Ул. Пушкинская, 1	24,02	от 01.05.2022 № 564р/Л1	ООО "Эрстройтех"
99	Ул. Пушкинская, 3	26,08	от 01.05.2022 № 564р/Л1	ООО "Эрстройтех"
100	Ул. Пушкинская, 4	21,52	от 01.05.2022 № 564р/Л1	ООО "Эрстройтех"

101	Ул. Пушкинская, 4, корп. 2	26,54	от 01.05.2022 № 564р/Л1	ООО "Эрстройтех"
102	Ул. Пушкинская, 5	24,02	от 01.05.2022 № 564р/Л1	ООО "Эрстройтех"
103	Ул. Пушкинская, 9	24,02	от 01.05.2022 № 564р/Л1	ООО "Эрстройтех"
104	Ул. Пушкинская, 12	21,58	от 01.05.2022 № 564р/Л1	ООО "Эрстройтех"
105	Ул. Тельмана, 1	24,02	от 01.05.2022 № 564р/Л1	ООО "Эрстройтех"
106	Ул. Тельмана, 3	24,02	от 01.05.2022 № 564р/Л1	ООО "Эрстройтех"
107	Ул. Тельмана, 5	24,02	от 01.05.2022 № 564р/Л1	ООО "Эрстройтех"
108	Ул. Тельмана, 7	24,02	от 01.05.2022 № 564р/Л1	ООО "Эрстройтех"
109	Ул. Химиков, 21	25,09	от 01.05.2022 № 564р/Л1	ООО "Эрстройтех"
110	Ул. Химиков, 21, корп. 11	25,09	от 01.05.2022 № 564р/Л1	ООО "Эрстройтех"
111	Ул. Целлюлозная, 10	24,02	от 01.05.2022 № 564р/Л1	ООО "Эрстройтех"
112	Ул. Целлюлозная, 10, корп. 1	20,89	от 01.05.2022 № 564р/Л1	ООО "Эрстройтех"

113	Ул. Целлюлозная, 12	24,02	от 01.05.2022 № 564р/Л1	ООО "Эрстройтех"
114	Ул. Целлюлозная, 13	22,87	от 01.05.2022 № 564р/Л1	ООО "Эрстройтех"
115	Ул. Целлюлозная, 14	20,89	от 01.05.2022 № 564р/Л1	ООО "Эрстройтех"
116	Ул. Целлюлозная, 14, корп. 1	20,89	от 01.05.2022 № 564р/Л1	ООО "Эрстройтех"
117	Ул. Целлюлозная, 15	23,33	от 01.05.2022 № 564р/Л1	ООО "Эрстройтех"
118	Ул. Целлюлозная, 23	22,87	от 01.05.2022 № 564р/Л1	ООО "Эрстройтех"
119	Ул. Целлюлозная, 23, корп. 1	20,89	от 01.05.2022 № 564р/Л1	ООО "Эрстройтех"
120	Ул. Целлюлозная, 25	20,43	от 01.05.2022 № 564р/Л1	ООО "Эрстройтех"
121	Ул. Целлюлозная, 27	20,43	от 01.05.2022 № 564р/Л1	ООО "Эрстройтех"

**АДМИНИСТРАЦИЯ ГОРОДСКОГО ОКРУГА
"ГОРОД АРХАНГЕЛЬСК"**

П О С Т А Н О В Л Е Н И Е

от 13 апреля 2022 г. № 698

О плате за содержание жилого помещения для нанимателей жилых помещений по договорам социального найма и договорам найма жилых помещений в многоквартирных домах городского округа "Город Архангельск", о внесении изменений в приложения к отдельным постановлениям Администрации муниципального образования "Город Архангельск" и о признании утратившими силу отдельных постановлений Администрации муниципального образования "Город Архангельск" и Администрации городского округа "Город Архангельск"

В соответствии со статьями 154 и 156 Жилищного кодекса Российской Федерации, статьей 30 Устава городского округа "Город Архангельск", разделом 2 Положения об установлении тарифов и размера платы Администрацией муниципального образования "Город Архангельск", утвержденного постановлением мэрии города Архангельска от 21 декабря 2015 года № 69, Администрация городского округа "Город Архангельск" **постановляет:**

1. Установить размер платы за содержание жилого помещения для нанимателей жилых помещений по договорам социального найма и договорам найма жилых помещений в многоквартирных домах городского округа "Город Архангельск" согласно приложению к настоящему постановлению.

Перечень, объемы и качество работ и услуг по содержанию общего имущества в многоквартирных домах устанавливается в соответствии с условиями выполнения работ и услуг, указанными в договоре управления многоквартирными домами, заключенном по итогам проведенного открытого конкурса по отбору управляющих организаций.

2. Внести в приложения № 1 и 2 к постановлению Администрации муниципального образования "Город Архангельск" от 3 октября 2018 года № 1207 "О плате за содержание жилого помещения для нанимателей жилых помещений по договорам социального найма и договорам найма жилых помещений в многоквартирных домах муниципального образования "Город Архангельск", о внесении изменений в приложения к отдельным постановлениям мэрии города Архангельска, о внесении изменений в приложение к постановлению Администрации муниципального образования "Город Архангельск" от 29.07.2016 № 865 и о признании утратившими силу приложения к постановлению мэрии города Архангельска от 05.08.2015 № 702" (с изменениями и дополнением) изменения, исключив пункт 11.

3. Внести в приложения № 1 и 2 к постановлению Администрации муниципального образования "Город Архангельск" от 15 мая 2018 года № 601 "О плате за содержание жилого помещения для нанимателей жилых помещений по договорам социального найма и договорам найма жилых помещений в многоквартирных домах муниципального образования "Город Архангельск" и о внесении изменений в приложения к отдельным постановлениям мэрии города Архангельска" (с изменениями и дополнением) изменения, исключив пункты 3, 5 – 22, 24 – 26, 45 – 47.

4. Внести в приложение к постановлению Администрации муниципального образования "Город Архангельск" от 24 июля 2020 года № 1238 "О плате за содержание жилого помещения для нанимателей жилых помещений по договорам социального найма и договорам найма жилых помещений в многоквартирных домах муниципального образования "Город Архангельск", о внесении изменений в приложения к отдельным постановлениям Администрации муниципального образования "Город Архангельск", о признании утратившими силу приложений к постановлению Администрации муниципального образования "Город Архангельск" от 07.03.2018 № 285 и отдельных постановлений Администрации муниципального образования "Город Архангельск" (с изменениями и дополнением) изменения, исключив пункты 17 – 21, 24 – 28, 30, 32 – 35, 37 – 39, 41 – 47, 49, 52, 98 – 104.

5. Признать утратившими силу постановления Администрации муниципального образования "Город Архангельск" и Администрации городского округа "Город Архангельск":

от 15 сентября 2020 года № 1480 "О внесении изменений в приложение № 2 к постановлению Администрации муниципального образования "Город Архангельск" от 15.05.2018 № 601";

от 12 января 2021 года № 28 "О внесении изменения в приложение к постановлению Администрации муниципального образования "Город Архангельск" от 24 июля 2020 года № 1238";

от 5 августа 2021 года № 1582 "О внесении изменения в приложение № 2 к постановлению Администрации муниципального образования "Город Архангельск" от 15 мая 2018 года № 601".

6. Опубликовать постановление в газете "Архангельск – город воинской славы" и на официальном информационном интернет-портале городского округа "Город Архангельск".

7. Настоящее постановление вступает в силу с 1 июня 2022 года.

**Глава городского округа
"Город Архангельск"**

Д.А. Морев

ПРИЛОЖЕНИЕ
к постановлению Администрации
городского округа "Город Архангельск"
от 13 апреля 2022 г. № 698

РАЗМЕР ПЛАТЫ
за содержание жилого помещения для нанимателей жилых помещений по договорам социального найма и договорам найма жилых помещений в многоквартирных домах городского округа "Город Архангельск"

№ п/п	Адрес многоквартирного дома	Размер платы за содержание жилого помещения (рублей за 1 кв. м общей площади жилого помещения в месяц)	Основание (дата и № договора управления многоквартирным домом)	Наименование управляющей организации
1	2	3	4	5
1	Переул. Двинской, 3	28,34	от 01.06.2022 № 742р/Л2	ООО "Архстроймонтаж"
2	Переул. Двинской, 9	25,90	от 01.06.2022 № 742р/Л2	ООО "Архстроймонтаж"
3	Переул. Двинской, 10	25,90	от 01.06.2022 № 742р/Л2	ООО "Архстроймонтаж"
4	Ул. Емецкая, 5	21,58	от 01.06.2022 № 742р/Л2	ООО "Архстроймонтаж"
5	Ул. Емецкая, 6	28,73	от 01.06.2022 № 742р/Л2	ООО "Архстроймонтаж"
6	Ул. Емецкая, 6, корп. 1	31,78	от 01.06.2022 № 742р/Л2	ООО "Архстроймонтаж"
7	Ул. Емецкая, 7	28,34	от 01.06.2022 № 742р/Л2	ООО "Архстроймонтаж"
8	Ул. Емецкая, 8	32,47	от 01.06.2022 № 742р/Л2	ООО "Архстроймонтаж"
9	Ул. Емецкая, 8, корп. 1	21,58	от 01.06.2022 № 742р/Л2	ООО "Архстроймонтаж"
10	Ул. Емецкая, 9	27,36	от 01.06.2022 № 742р/Л2	ООО "Архстроймонтаж"
11	Ул. Емецкая, 10	25,90	от 01.06.2022 № 742р/Л2	ООО "Архстроймонтаж"
12	Ул. Емецкая, 25	20,23	от 01.06.2022 № 742р/Л2	ООО "Архстроймонтаж"
13	Ул. Емецкая, 26	20,23	от 01.06.2022 № 742р/Л2	ООО "Архстроймонтаж"
14	Ул. Емецкая, 29	24,02	от 01.06.2022 № 742р/Л2	ООО "Архстроймонтаж"
15				

Table with 4 columns: Index, Address, Date, and Organization Name. Rows 42-57.

АДМИНИСТРАЦИЯ ГОРОДСКОГО ОКРУГА "ГОРОД АРХАНГЕЛЬСК"

ПОСТАНОВЛЕНИЕ

от 13 апреля 2022 г. № 699

О плате за содержание жилого помещения для нанимателей жилых помещений по договорам социального найма и договорам найма жилых помещений в многоквартирных домах городского округа "Город Архангельск", о внесении изменений в приложения к отдельным постановлениям Администрации муниципального образования "Город Архангельск" и о признании утратившими силу отдельных постановлений Администрации муниципального образования "Город Архангельск" и постановления городского округа "Город Архангельск", приложений к постановлениям Администрации муниципального образования "Город Архангельск"

В соответствии со статьями 154 и 156 Жилищного кодекса Российской Федерации, статьей 30 Устава городского округа "Город Архангельск", разделом 2 Положения об установлении тарифов и размера платы Администрацией муниципального образования "Город Архангельск", утвержденного постановлением мэрии города Архангельска от 21 декабря 2015 года № 69, Администрация городского округа "Город Архангельск" постановляет:

- 1. Установить размер платы за содержание жилого помещения для нанимателей жилых помещений по договорам социального найма и договорам найма жилых помещений в многоквартирных домах городского округа "Город Архангельск" согласно приложению к настоящему постановлению.
Перечень, объемы и качество работ и услуг по содержанию общего имущества в многоквартирных домах устанавливается в соответствии с условиями выполнения работ и услуг, указанными в договоре управления многоквартирными домами, заключенном по итогам проведенного открытого конкурса по отбору управляющих организаций.
2. Внести в приложения № 1 и 2 к постановлению Администрации муниципального образования "Город Архангельск" от 3 октября 2018 года № 1207 "О плате за содержание жилого помещения для нанимателей жилых помещений по договорам социального найма и договорам найма жилых помещений в многоквартирных домах муниципального образования "Город Архангельск", о внесении изменений в приложения к отдельным постановлениям мэрии города Архангельска, о внесении изменений в приложение к постановлению Администрации муниципального образования "Город Архангельск" от 29.07.2016 № 865 и о признании утратившим силу приложения к постановлению мэрии города Архангельска от 05.08.2015 № 702" (с изменениями и дополнением) изменения, исключив пункты 1 – 4, 12, 33 – 41.
3. Внести в приложения № 1 и 2 к постановлению Администрации муниципального образования "Город Архангельск" от 15 мая 2018 года № 601 "О плате за содержание жилого помещения для нанимателей жилых помещений по договорам социального найма и договорам найма жилых помещений в многоквартирных домах муниципального образования "Город Архангельск" и о внесении изменений в приложения к отдельным постановлениям мэрии города Архангельска" (с изменениями и дополнением) изменения, исключив пункты 1, 39, 40 – 44, 50, 52 – 55, 60 – 65.
4. Внести в приложение к постановлению Администрации муниципального образования "Город Архангельск" от 6 апреля 2020 года № 650 "О плате за содержание жилого помещения для нанимателей жилых помещений по договорам социального найма и договорам найма жилых помещений в многоквартирных домах муниципального образования "Город Архангельск" и о внесении изменений в приложения к отдельным постановлениям Администрации муниципального образования "Город Архангельск" (с изменениями) изменение, исключив пункт 11.
5. Признать утратившими силу постановления Администрации муниципального образования "Город Архангельск" и Администрации городского округа "Город Архангельск":
от 14 марта 2019 года № 353 "О внесении изменения в приложение к постановлению Администрации муниципального образования "Город Архангельск" от 03.10.2018 № 1207";
от 22 апреля 2020 года № 702 "О внесении изменений в приложения к постановлению Администрации муниципального образования "Город Архангельск" от 15.05.2018 № 601";
от 7 октября 2020 года № 1637 "О внесении изменения в приложение к постановлению Администрации муниципального образования "Город Архангельск" от 10.07.2020 № 1162";
от 26 ноября 2020 года № 116 "О внесении изменения в приложение к постановлению Администрации муниципального образования "Город Архангельск" от 10.07.2020 № 1162";
от 17 декабря 2020 года № 259 "О внесении изменения в приложение к постановлению Администрации муниципального образования "Город Архангельск" от 10.07.2020 № 1162";
от 2 марта 2021 года № 373 "О внесении изменения в приложение к постановлению Администрации муниципального образования "Город Архангельск" от 10 июля 2020 года № 1162";
от 7 мая 2021 года № 839 "О внесении изменения в приложение к постановлению Администрации муниципального образования "Город Архангельск" от 10 июля 2020 года № 1162";
от 4 августа 2021 года № 1576 "О внесении изменения в приложение к постановлению Администрации муниципального образования "Город Архангельск" от 10 июля 2020 года № 1162";
от 13 сентября 2021 года № 1867 "О внесении изменения в приложение № 2 к постановлению Администрации муниципального образования "Город Архангельск" от 15 мая 2018 года № 601".
6. Признать утратившими силу приложения к постановлениям Администрации муниципального образования "Город Архангельск":
от 7 марта 2018 года № 287 "О плате за содержание жилого помещения для нанимателей жилых помещений по договорам социального найма и договорам найма жилых помещений в многоквартирных домах муниципального образования "Город Архангельск" и о внесении изменения в приложение к постановлению мэрии города Архангельска от 01.12.2015 № 1064";
от 13 декабря 2018 года № 1531 "О плате за содержание жилого помещения для нанимателей жилых помещений по договорам социального найма и договорам найма жилых помещений в многоквартирных домах муниципального образования "Город Архангельск", о внесении изменений в приложения к отдельным постановлениям мэрии города Архангельска и о признании утратившим силу постановления мэрии города Архангельска от 27.03.2014 № 243";
от 10 июля 2020 года № 1162 "О плате за содержание жилого помещения для нанимателей жилых помещений по договорам социального найма и договорам найма жилых помещений в многоквартирных домах муниципального образования "Город Архангельск", о внесении изменений в приложения к отдельным постановлениям Администрации муниципального образования "Город Архангельск", о признании утратившими силу приложений к постановлению Администрации муниципального образования "Город Архангельск" от 07.11.2017 № 1312 и отдельных постановлений Администрации муниципального образования "Город Архангельск".
7. Опубликовать постановление в газете "Архангельск – город воинской славы" и на официальном информационном интернет-портале городского округа "Город Архангельск".
8. Настоящее постановление вступает в силу с 1 июня 2022 года.

Глава городского округа "Город Архангельск"

Д.А. Морев

ПРИЛОЖЕНИЕ к постановлению Администрации городского округа "Город Архангельск" от 13 апреля 2022 г. № 699

РАЗМЕР ПЛАТЫ

за содержание жилого помещения для нанимателей жилых помещений по договорам социального найма и договорам найма жилых помещений в многоквартирных домах городского округа "Город Архангельск"

Table with 5 columns: Index, Address, Payment Size, Basis, and Organization Name. Rows 1-12.

Table with 6 columns: Index, Address, Payment Size, Date, and Organization Name. Rows 13-34.

Table with 6 columns: Index, Address, Payment Size, Date, and Organization Name. Rows 35-56.

Table with 6 columns: Index, Address, Payment Size, Date, and Organization Name. Rows 57-78.

Table with 6 columns: Index, Address, Payment Size, Date, and Organization Name. Rows 79-100.

Table with 6 columns: Index, Address, Payment Size, Date, and Organization Name. Rows 101-118.

68	Ул. Победы, 140	27,22	от 01.06.2022 № 772р/Л1	ООО "УК "Уклад"
69	Ул. Победы, 142	27,22	от 01.06.2022 № 772р/Л1	ООО "УК "Уклад"
70	Ул. Победы, 142, корп. 1	27,22	от 01.06.2022 № 772р/Л1	ООО "УК "Уклад"
71	Ул. Победы, 144	24,02	от 01.06.2022 № 772р/Л1	ООО "УК "Уклад"
72	Ул. Победы, 144, корп. 1	23,19	от 01.06.2022 № 772р/Л1	ООО "УК "Уклад"
73	Ул. Победы, 146	26,53	от 01.06.2022 № 772р/Л1	ООО "УК "Уклад"
74	Ул. Победы, 156	27,65	от 01.06.2022 № 772р/Л1	ООО "УК "Уклад"
75	Ул. Победы, 156, корп. 1	34,14	от 01.06.2022 № 772р/Л1	ООО "УК "Уклад"
76	Ул. Победы, 158	34,14	от 01.06.2022 № 772р/Л1	ООО "УК "Уклад"
77	Ул. Родионова, 3	26,53	от 01.06.2022 № 772р/Л1	ООО "УК "Уклад"
78	Ул. Родионова, 4	30,87	от 01.06.2022 № 772р/Л1	ООО "УК "Уклад"

79	Ул. Родионова, 7	26,53	от 01.06.2022 № 772р/Л1	ООО "УК "Уклад"
80	Ул. Родионова, 8	29,42	от 01.06.2022 № 772р/Л1	ООО "УК "Уклад"
81	Ул. Родионова, 18	22,43	от 01.06.2022 № 772р/Л1	ООО "УК "Уклад"
82	Ул. Родионова, 20	21,58	от 01.06.2022 № 772р/Л1	ООО "УК "Уклад"
83	Ул. Сибирская, 5	26,53	от 01.06.2022 № 772р/Л1	ООО "УК "Уклад"
84	Ул. Сибирская, 11	33,02	от 01.06.2022 № 772р/Л1	ООО "УК "Уклад"
85	Ул. Сибирская, 28	20,89	от 01.06.2022 № 772р/Л1	ООО "УК "Уклад"
86	Ул. Сибирская, 29	20,89	от 01.06.2022 № 772р/Л1	ООО "УК "Уклад"
87	Ул. Сибирская, 30	26,53	от 01.06.2022 № 772р/Л1	ООО "УК "Уклад"
88	Ул. Сибирская, 31	26,53	от 01.06.2022 № 772р/Л1	ООО "УК "Уклад"
89	Ул. Сибирская, 32	20,89	от 01.06.2022 № 772р/Л1	ООО "УК "Уклад"
90	Ул. Сибирская, 33	21,98	от 01.06.2022 № 772р/Л1	ООО "УК "Уклад"
91	Ул. Сибирская, 35	22,96	от 01.06.2022 № 772р/Л1	ООО "УК "Уклад"
92	Ул. Сибирская, 36	26,53	от 01.06.2022 № 772р/Л1	ООО "УК "Уклад"
93	Ул. Сибирская, 38	24,31	от 01.06.2022 № 772р/Л1	ООО "УК "Уклад"
94	Ул. Соловецкая, 11	25,87	от 01.06.2022 № 772р/Л1	ООО "УК "Уклад"
95	Ул. Соловецкая, 26	23,65	от 01.06.2022 № 772р/Л1	ООО "УК "Уклад"
96	Ул. Соловецкая, 26, корп. 1	23,65	от 01.06.2022 № 772р/Л1	ООО "УК "Уклад"

АДМИНИСТРАЦИЯ ГОРОДСКОГО ОКРУГА
"ГОРОД АРХАНГЕЛЬСК"

ПОСТАНОВЛЕНИЕ

от 13 апреля 2022 г. № 702

О плате за содержание жилого помещения для нанимателей жилых помещений по договорам социального найма и договорам найма жилых помещений в многоквартирных домах городского округа "Город Архангельск" и о внесении изменений в приложения к отдельным постановлениям Администрации муниципального образования "Город Архангельск"

В соответствии со статьями 154 и 156 Жилищного кодекса Российской Федерации, статьей 30 Устава городского округа "Город Архангельск", разделом 2 Положения об установлении тарифов и размера платы Администрацией муниципального образования "Город Архангельск", утвержденного постановлением мэрии города Архангельска от 21 декабря 2015 года № 69, Администрация городского округа "Город Архангельск" постановляет:

1. Установить размер платы за содержание жилого помещения для нанимателей жилых помещений по договорам социального найма и договорам найма жилых помещений в многоквартирных домах городского округа "Город Архангельск" согласно приложению к настоящему постановлению.

Перечень, объемы и качество работ и услуг по содержанию общего имущества в многоквартирных домах устанавливается в соответствии с условиями выполнения работ и услуг, указанными в договоре управления многоквартирными домами, заключенном по итогам проведенного открытого конкурса по отбору управляющих организаций.

2. Внести в приложения № 1 и 2 к постановлению Администрации муниципального образования "Город Архангельск" от 21 сентября 2018 года № 1133 "О плате за содержание жилого помещения для нанимателей жилых помещений по договорам социального найма и договорам найма жилых помещений в многоквартирных домах муниципального образования "Город Архангельск" и о внесении изменений в приложения к отдельным постановлениям Администрации муниципального образования "Город Архангельск" и мэрии города Архангельска" (с изменениями и дополнением) изменения, исключив пункты 7, 10.

3. Внести в приложения № 1 и 2 к постановлению Администрации муниципального образования "Город Архангельск" от 13 декабря 2018 года № 1533 "О плате за содержание жилого помещения для нанимателей жилых помещений по договорам социального найма и договорам найма жилых помещений в многоквартирных домах муниципального образования "Город Архангельск" и о признании утратившими силу приложения к постановлению Администрации муниципального образования "Город Архангельск" от 04.08.2017 № 907" (с изменениями и дополнением) изменения, исключив пункты 1, 21.

4. Внести в приложение к постановлению Администрации муниципального образования "Город Архангельск" от 7 августа 2020 года № 1299 "О плате за содержание жилого помещения для нанимателей жилых помещений по договорам социального найма и договорам найма жилых помещений в многоквартирных домах муниципального образования "Город Архангельск", о внесении изменений в приложения к постановлению Администрации муниципального образования "Город Архангельск" от 29.01.2018 № 118, о признании утратившими силу приложений к постановлению Администрации муниципального образования "Город Архангельск" от 27.04.2018 № 531 и отдельных постановлений Администрации муниципального образования "Город Архангельск" (с изменениями) изменения, исключив пункты 3 – 8, 18, 19, 21 – 25, 27, 35 – 39.

5. Опубликовать постановление в газете "Архангельск – город воинской славы" и на официальном информационном интернет-портале городского округа "Город Архангельск".

6. Настоящее постановление вступает в силу с 1 июня 2022 года.

Глава городского округа
"Город Архангельск"

Д.А. Морев

ПРИЛОЖЕНИЕ

к постановлению Администрации
городского округа "Город Архангельск"
от 13 апреля 2022 г. № 702

РАЗМЕР ПЛАТЫ

за содержание жилого помещения для нанимателей жилых помещений по договорам социального найма и договорам найма жилых помещений в многоквартирных домах городского округа "Город Архангельск"

№ п/п	Адрес многоквартирного дома	Размер платы за содержание жилого помещения (рублей за 1 кв. м общей площади жилого помещения в месяц)	Основание (дата и № договора управления многоквартирным домом)	Наименование управляющей организации
1	2	3	4	5
1	Ул. Баумана, 10	23,69	от 01.06.2022 № 772р/Л3	ООО "Эрстройтех"
2	Ул. Баумана, 12	25,00	от 01.06.2022 № 772р/Л3	ООО "Эрстройтех"
3	Ул. Баумана, 12, корп. 2	25,00	от 01.06.2022 № 772р/Л3	ООО "Эрстройтех"
4	Ул. Баумана, 12, корп. 3	25,00	от 01.06.2022 № 772р/Л3	ООО "Эрстройтех"
5	Ул. Баумана, 14	23,19	от 01.06.2022 № 772р/Л3	ООО "Эрстройтех"
6	Ул. Баумана, 16	25,00	от 01.06.2022 № 772р/Л3	ООО "Эрстройтех"
7	Ул. Баумана, 29	25,00	от 01.06.2022 № 772р/Л3	ООО "Эрстройтех"
8	Ул. Баумана, 31	25,00	от 01.06.2022 № 772р/Л3	ООО "Эрстройтех"
9	Ул. Корабельная, 3	23,69	от 01.06.2022 № 772р/Л3	ООО "Эрстройтех"
10	Ул. Корабельная, 5	25,90	от 01.06.2022 № 772р/Л3	ООО "Эрстройтех"
11	Ул. Корабельная, 11	23,19	от 01.06.2022 № 772р/Л3	ООО "Эрстройтех"
12	Ул. Корабельная, 13	23,69	от 01.06.2022 № 772р/Л3	ООО "Эрстройтех"
13	Ул. Корабельная, 15	23,19	от 01.06.2022 № 772р/Л3	ООО "Эрстройтех"
14	Ул. Корабельная, 17	23,19	от 01.06.2022 № 772р/Л3	ООО "Эрстройтех"
15	Ул. Корабельная, 19	23,19	от 01.06.2022 № 772р/Л3	ООО "Эрстройтех"
16	Ул. Корабельная, 20	24,02	от 01.06.2022 № 772р/Л3	ООО "Эрстройтех"
17	Ул. Кучина А.С., 1	23,19	от 01.06.2022 № 772р/Л3	ООО "Эрстройтех"
18	Ул. Кучина А.С., 6	25,00	от 01.06.2022 № 772р/Л3	ООО "Эрстройтех"
19	Ул. Трамвайная, 1	25,00	от 01.06.2022 № 772р/Л3	ООО "Эрстройтех"
20	Ул. Трамвайная, 2	25,00	от 01.06.2022 № 772р/Л3	ООО "Эрстройтех"
21	Ул. Трамвайная, 4	27,22	от 01.06.2022 № 772р/Л3	ООО "Эрстройтех"
22	Ул. Трамвайная, 5	25,00	от 01.06.2022 № 772р/Л3	ООО "Эрстройтех"
23	Ул. Трамвайная, 6	25,00	от 01.06.2022 № 772р/Л3	ООО "Эрстройтех"
24	Ул. Трамвайная, 7	26,53	от 01.06.2022 № 772р/Л3	ООО "Эрстройтех"

АДМИНИСТРАЦИЯ ГОРОДСКОГО ОКРУГА
"ГОРОД АРХАНГЕЛЬСК"

ПОСТАНОВЛЕНИЕ

от 14 апреля 2022 г. № 703

О внесении изменений в постановление мэрии города Архангельска от 16 июня 2014 года № 476

1. Внести в постановление мэрии города Архангельска от 16 июня 2014 года № 476 "Об установлении расходных обязательств муниципального образования "Город Архангельск" в области жилищного хозяйства" (с дополнениями и изменениями) следующие изменения:

а) в наименовании слова "муниципального образования "Город Архангельск" заменить словами "городского округа "Город Архангельск";

б) в преамбуле слова "муниципальное образование "Город Архангельск" в соответствующем падеже заменить словами "городской округ "Город Архангельск" в соответствующем падеже;

в) в пункте 1: слова "муниципального образования "Город Архангельск" заменить словами "городского округа "Город Архангельск"; абзац пятый изложить в следующей редакции:

"проведение мероприятий, связанных с исполнением обязательств городского округа "Город Архангельск" как собственника муниципальных жилых и нежилых помещений в многоквартирных домах, в том числе в целях исполнения судебных актов";

дополнить абзацем девятым следующего содержания:

"проведение дополнительного обследования основных конструкций многоквартирных домов";

г) в пунктах 2, 3 слова "муниципального образования "Город Архангельск" заменить словами "городского округа "Город Архангельск";

2. Опубликовать постановление в газете "Архангельск – город воинской славы" и на официальном информационном интернет-портале городского округа "Город Архангельск".

3. Настоящее постановление вступает в силу с момента опубликования и распространяется на правоотношения, возникшие с 11 апреля 2022 года.

Глава городского округа
"Город Архангельск"

Д.А. Морев

АДМИНИСТРАЦИЯ ГОРОДСКОГО ОКРУГА
"ГОРОД АРХАНГЕЛЬСК"

ПОСТАНОВЛЕНИЕ

от 14 апреля 2022 г. № 704

О внесении изменений в постановление Администрации муниципального образования "Город Архангельск" от 14 марта 2016 года № 255 и Порядок уплаты взносов на капитальный ремонт общего имущества в многоквартирных домах, расположенных на территории муниципального образования "Город Архангельск" и включенных в региональную программу капитального ремонта общего имущества в многоквартирных домах, в части помещений, находящихся в муниципальной собственности муниципального образования "Город Архангельск"

1. Внести в постановление Администрации муниципального образования "Город Архангельск" от 14 марта 2016 года № 255 "О порядке уплаты взносов на капитальный ремонт общего имущества в многоквартирных домах, расположенных на территории муниципального образования "Город Архангельск" и включенных в региональную программу капитального ремонта общего имущества в многоквартирных домах, в части помещений, находящихся в муниципальной собственности муниципального образования "Город Архангельск" следующие изменения:

а) в наименовании слова "муниципального образования "Город Архангельск" заменить словами "городского округа "Город Архангельск";

б) в пунктах 1, 4 слова "муниципального образования "Город Архангельск" заменить словами "городского округа "Город Архангельск";

в) в пункте 5 слова "заместителя Главы муниципального образования "Город Архангельск" по городскому хозяйству Петухову Е.В." заменить словами "заместителя Главы городского округа "Город Архангельск" по городскому хозяйству".

2. Внести в Порядок уплаты взносов на капитальный ремонт общего имущества в многоквартирных домах, расположенных на территории муниципального образования "Город Архангельск" и включенных в региональную программу капитального ремонта общего имущества в многоквартирных домах, в части помещений, находящихся в муниципальной собственности муниципального образования "Город Архангельск", утвержденный постановлением Администрации муниципального образования "Город Архангельск" от 14 марта 2016 года № 255, следующие изменения:

а) в наименовании слова "муниципального образования "Город Архангельск" заменить словами "городского округа "Город Архангельск";

б) в пунктах 1, 3, 7 слова "муниципального образования "Город Архангельск" заменить словами "городского округа "Город Архангельск".

3. Опубликовать постановление в газете "Архангельск – город воинской славы" и на официальном информационном интернет-портале городского округа "Город Архангельск".

Глава городского округа
"Город Архангельск"

Д.А. Морев

ГЛАВА ГОРОДСКОГО ОКРУГА
"ГОРОД АРХАНГЕЛЬСК"

РАСПОРЯЖЕНИЕ

от 7 апреля 2022 г. № 1891р

Об утверждении проекта межевания территории городского округа "Город Архангельск" в границах кадастрового квартала 29:22:012010

В соответствии с Градостроительным кодексом Российской Федерации, Федеральным законом от 6 октября 2003 года № 131-ФЗ "Об общих принципах организации местного самоуправления в Российской Федерации", Уставом городского округа "Город Архангельск", учитывая результаты общественных обсуждений:

1. Утвердить прилагаемый проект межевания территории городского округа "Город Архангельск" в границах кадастрового квартала 29:22:012010.

2. Опубликовать распоряжение в газете "Архангельск – город воинской славы" и на официальном информационном интернет-портале городского округа "Город Архангельск".

Глава городского округа
"Город Архангельск"

Д.А. Морев

УТВЕРЖДЕН
распоряжением Главы
городского округа "Город Архангельск"
от 7 апреля 2022 г. № 1891р

Проект межевания территории городского округа "Город Архангельск" в границах кадастрового квартала 29:22:012010

I. Основная часть проекта межевания территории

1. Текстовая часть проекта межевания территории

1. Перечень и сведения о площади образуемых земельных участков, в том числе возможные способы их образования. При анализе исходной документации было выявлено, что проектируемые земельные участки, расположенные в границах кадастрового квартала 29:22:012010 на территории, в отношении которой подготовлен проект планировки района "Маймаксанского района" муниципального образования "Город Архангельск", утвержденный распоряжением мэра города Архангельска от 27 февраля 2015 года № 515р.

В границах данной территории расположены земельные участки с кадастровыми номерами 29:22:000000:7978, 29:22:012010:1, 29:22:012010:2, 29:22:012010:3, 29:22:012010:4, 29:22:012010:5, 29:22:012010:7, 29:22:012010:13, 29:22:012010:15, 29:22:012010:19, 29:22:012010:21, 29:22:012010:22, 29:22:012010:23, 29:22:012010:24, 29:22:012010:25, 29:22:012010:26, 29:22:012010:27, 29:22:012010:817, 29:22:012010:832, 29:22:012010:838, 29:22:012010:899, 29:22:012010:963, 29:22:012010:965, 29:22:012010:971, 29:22:012010:983, 29:22:012010:984, 29:22:012010:985, 29:22:012010:989, 29:22:012010:993, 29:22:012010:994, 29:22:012010:996, 29:22:012010:1119, 29:22:012010:1123, 29:22:012010:1125.

Возможно размещение новых объектов капитального строительства.

Категория земель территории, в границах которой разрабатывается проект межевания территории – земли населенных пунктов.

Площадь территории в границах проекта межевания составляет 40,2721 га.

Функциональные зоны согласно генеральному плану муниципального образования "Город Архангельск", утвержденному постановлением министерства строительства и архитектуры Архангельской области от 2 апреля 2020 года № 37-п, в границах которых разрабатывается проект межевания территории: зона застройки малоэтажными жилыми домами (до 4-х этажей), зона застройки среднеэтажными жилыми домами (от 5 – 8 этажей), зона озелененных территорий общего пользования, зона специализированной общественной застройки, зона транспортной инфраструктуры.

Территориальные зоны согласно правилам землепользования и застройки муниципального образования "Город Архангельск", утвержденным постановлением министерства строительства и архитектуры Архангельской области от 29 сентября 2020 года № 68-п (с изменениями), в границах которых разрабатывается проект межевания территории: зона застройки малоэтажными жилыми домами (кодовое обозначение – Ж2), зона застройки среднеэтажными жилыми домами (кодовое обозначение – Ж3), зона озелененных территорий общего пользования (кодовое обозначение – ПЛ), зона специализированной общественной застройки (кодовое обозначение – О2), зона транспортной инфраструктуры (кодовое обозначение – Т).

Формирование проектных границ земельных участков выполнено в пределах красных линий с учетом существующей градостроительной ситуации и фактического использования территории, положения границ сформированных земельных участков, зарегистрированных в Едином государственном реестре недвижимости.

Транспортная связь обеспечивается по ул. Победы – магистральная улица общегородского значения регулируемого движения.

Транспортная и инженерная инфраструктура территории сформированы.

Перечень и сведения о площади уточняемых земельных участков представлены в таблице № 1.

Каталог координат уточняемых земельных участков представлен в таблице № 2.

Таблица № 1. Перечень и сведения о площади уточняемых земельных участков

Проектируемый земельный участок, обозначение	Уточненная площадь, кв. м	Адрес земельного участка
29:22:012010:2	5 817	Архангельская обл., г. Архангельск, Маймаксанский территориальный округ, КИЗ "Биохимик"
29:22:012010:4	1 776	Архангельская обл., г. Архангельск, ул. Юности, дом 6
29:22:012010:5	2 546	Архангельская обл., г. Архангельск, ул. Менделеева, дом 19
29:22:012010:7	869	Архангельская обл., г. Архангельск, ул. Юности, дом 1
29:22:012010:21	10 389	Установлено относительно ориентира, расположенного в границах участка. Ориентир здание детского сада. Почтовый адрес ориентира: обл. Архангельская, г. Архангельск, ул. Вуденного С.М., дом 9

Проектируемый земельный участок, обозначение	Система координат МСК-29	
	Координаты	
	X	Y
29:22:012010:3V4	662954,84 662946,23 662884,39 662893,26 662905,67 662954,84	2519642,67 2519673,98 2519657,98 2519624,49 2519627,97 2519642,67
29:22:012010:3V5	662893,34 662881,76 662868,02 662865,70 662850,12 662855,23 662821,18 662829,29 662833,86 662893,34	2519516,31 2519556,57 2519552,55 2519560,08 2519555,63 2519538,96 2519529,62 2519502,35 2519499,40 2519516,31
29:22:012010:3V6	662855,23 662850,12 662839,90 662806,19 662821,18 662855,23	2519538,96 2519555,63 2519589,64 2519580,06 2519529,62 2519538,96
29:22:012010:3V7	662839,90 662834,43 662844,69 662835,22 662792,85 662791,20 662806,19 662839,90	2519589,64 2519607,95 2519610,85 2519645,08 2519634,37 2519630,51 2519580,06 2519589,64
29:22:012010:3V8	662920,23 662905,67 662893,26 662844,69 662834,43 662839,90 662850,12 662865,70 662890,58 662920,23	2519575,68 2519627,97 2519624,49 2519610,85 2519607,95 2519589,64 2519555,63 2519560,08 2519567,20 2519575,68
29:22:012010:3V9	662816,12 662807,98 662757,17 662765,68 662816,12	2519494,24 2519523,49 2519509,57 2519480,11 2519494,24
29:22:012010:3V10	662807,98 662799,48 662793,00 662741,90 662748,02 662750,73 662757,17 662807,98	2519523,49 2519554,64 2519576,97 2519562,66 2519541,31 2519531,93 2519509,57 2519523,49
29:22:012010:3V11	662793,00 662776,43 662748,69 662763,57 662793,00	2519576,97 2519634,34 2519626,33 2519568,74 2519576,97
29:22:012010:3V12	662748,69 662727,59 662698,83 662713,58 662741,90 662763,57 662748,69	2519626,33 2519620,22 2519611,91 2519556,18 2519562,66 2519568,74 2519626,33
29:22:012010:3V13	662710,32 662713,58 662698,83 662671,31 662685,88 662710,32	2519555,32 2519556,18 2519611,91 2519603,97 2519549,07 2519555,32
29:22:012010:3V14	662765,68 662757,17 662724,76 662699,61 662706,48 662712,52 662765,68	2519480,11 2519509,57 2519500,37 2519494,95 2519467,52 2519465,52 2519480,11
29:22:012010:3V15	662870,62 662863,14 662838,08 662845,34 662870,62	2519669,64 2519696,43 2519691,40 2519662,82 2519669,64
29:22:012010:3V16	662863,14 662869,85 662868,42 662864,83 662830,44 662815,99 662821,05 662838,08 662863,14	2519698,43 2519700,41 2519706,49 2519719,95 2519710,56 2519706,68 2519686,67 2519691,40 2519696,43
29:22:012010:3V17	662821,05 662815,99 662797,91 662800,62 662803,18 662821,05	2519686,67 2519706,68 2519701,68 2519691,40 2519681,73 2519686,67
29:22:012010:3V18	662810,17 662803,18 662800,62 662776,98 662787,97 662810,17	2519657,11 2519681,73 2519691,40 2519684,92 2519650,51 2519657,11
29:22:012010:3V19	662800,62 662797,91 662781,81 662776,32 662756,86 662776,98 662800,62	2519691,40 2519701,68 2519763,61 2519762,27 2519757,35 2519684,92 2519691,40
29:22:012010:3V20	662781,81 662825,78 662817,20 662768,35 662776,32 662781,81	2519763,61 2519774,93 2519806,15 2519792,71 2519762,27 2519763,61
29:22:012010:3V21	662776,32 662768,35 662749,00 662756,86 662776,32	2519762,27 2519792,71 2519787,24 2519757,35 2519762,27
29:22:012010:3V22	662770,11 662761,36 662730,77 662733,92 662737,58 662742,78 662770,11	2519641,72 2519671,64 2519663,69 2519651,88 2519652,86 2519633,53 2519641,72
29:22:012010:3V23	662748,62 662735,85 662705,15 662718,44 662748,62	2519722,94 2519771,55 2519763,28 2519714,66 2519722,94
29:22:012010:3V24	662722,78 662713,41 662660,01 662669,77 662722,78	2519821,12 2519856,63 2519841,94 2519806,97 2519821,12

Проектируемый земельный участок, обозначение	Система координат МСК-29	
	Координаты	
	X	Y
29:22:012010:3V25	662669,77 662660,01 662611,51 662609,41 662618,52 662645,38 662669,77	2519806,97 2519841,94 2519828,66 2519825,32 2519792,14 2519800,18 2519806,97
29:22:012010:3V26	662728,39 662718,44 662674,81 662686,05 662728,39	2519672,44 2519714,66 2519703,49 2519661,19 2519672,44
29:22:012010:3V27	662696,75 662688,00 662660,73 662669,96 662696,75	2519621,32 2519653,59 2519646,77 2519614,17 2519621,32
29:22:012010:3V28	662688,00 662686,05 662674,81 662672,78 662646,46 662660,73 662688,00	2519653,59 2519661,19 2519703,49 2519702,94 2519695,58 2519646,77 2519653,59
29:22:012010:3V29	662672,78 662658,41 662631,09 662646,46 662672,78	2519702,94 2519754,22 2519746,63 2519695,58 2519702,94
29:22:012010:3V30	662928,61 662915,35 662869,42 662883,53 662891,11 662928,61	2519789,97 2519834,17 2519821,77 2519776,13 2519778,45 2519789,97
29:22:012010:3V31	662912,39 662894,39 662848,04 662851,01 662790,05 662790,48 662912,39	2519844,58 2519905,16 2519893,70 2519882,73 2519813,24 2519810,56 2519844,58
29:22:012010:3V32	662894,39 662890,97 662877,64 662871,75 662858,06 662856,41 662854,75 662852,84 662825,41 662848,04 662894,39 662830,49 662833,73 662840,58 662837,32 662830,49	2519905,16 2519916,66 2519966,53 2519974,80 2519970,56 2519977,12 2519976,74 2519983,97 2519977,06 2519893,70 2519905,16 2519976,61 2519964,90 2519967,02 2519978,73 2519976,61
29:22:012010:3V33	662790,48 662790,05 662784,97 662769,04 662723,87 662740,69 662790,48	2519810,56 2519813,24 2519814,37 2519867,07 2519855,15 2519796,54 2519810,56
29:22:012010:3V34	662767,31 662743,24 662699,55 662722,27 662767,31	2519872,81 2519952,53 2519940,41 2519860,93 2519872,81
29:22:012010:3V35	662851,04 662839,55 662723,74 662721,49 662716,69 662721,36 662714,53 662717,98 662718,46 662719,32 662720,35 662851,04	2519993,14 2520037,97 2520006,08 2519999,07 2519997,37 2519980,88 2519978,98 2519966,38 2519966,51 2519963,35 2519959,99 2519993,14
29:22:012010:3V36	662720,35 662719,37 662718,51 662717,98 662714,49 662721,36 662716,69 662709,11 662706,71 662681,62 662693,02 662720,35	2519959,99 2519963,33 2519966,49 2519966,38 2519979,00 2519980,88 2519997,37 2519994,71 2520006,73 2520002,35 2519953,02 2519959,99
29:22:012010:3V37	662983,12 662977,24 662952,88 662944,55 662949,96 662950,96 662978,27 662983,12	2519883,22 2519806,83 2519899,65 2519897,78 2519877,44 2519874,18 2519881,89 2519883,22
29:22:012010:3V41	663045,78 663044,74 663035,75 663032,75 662981,70 662984,73 662984,40 662985,43 663045,78	2519555,37 2519559,93 2519592,20 2519601,23 2519587,74 2519577,88 2519545,33 2519541,74 2519555,37
29:22:012010:3V42	662997,57 662983,34 662905,29 662903,52 662918,12 662928,35 662997,57 662986,53 662978,32 662936,15 662944,16 662986,53 662823,76 662850,09 662838,56 662836,66 662889,29 662889,12 662883,53 662816,49 662823,76	2519493,48 2519533,89 2519512,37 2519507,53 2519511,50 2519473,80 2519483,48 2519497,53 2519527,85 2519516,43 2519486,92 2519497,53 2519465,35 2519465,76 2519482,65 2519489,40 2519503,67 2519504,86 2519506,36 2519487,85 2519465,35
29:22:012010:3V43	662699,61 662724,76 662757,17 662750,73 662748,02 662741,90 662713,58 662710,32 662685,88 662693,97 662699,61	2519494,95 2519500,57 2519509,57 2519531,93 2519541,31 2519562,66 2519556,18 2519555,32 2519549,07 2519517,00 2519494,95

Проектируемый земельный участок, обозначение	Система координат МСК-29	
	Координаты	
	X	Y
29:22:012010:3V44	662735,85 662722,78 662669,77 662645,38 662658,41 662672,78 662674,81 662718,44 662705,15 662735,85 662707,42 662705,35 662692,48 662694,55 662707,42	2519771,55 2519821,12 2519806,97 2519800,18 2519754,22 2519702,94 2519703,49 2519714,66 2519763,28 2519771,55 2519743,04 2519751,05 2519747,67 2519739,66 2519743,04
29:22:012010:3V45	663030,13 662998,59 663011,68 663039,56 663032,95 663030,13 663030,48 663006,12 663017,17 663030,61 663035,37 663030,48	2519767,44 2519759,94 2519699,72 2519706,45 2519755,61 2519767,44 2519755,06 2519750,10 2519711,27 2519714,70 2519731,83 2519755,06
29:22:012010:3V46	663001,16 662992,19 662989,39 662957,22 662968,39 663001,16	2519704,52 2519739,37 2519743,39 2519735,18 2519696,04 2519704,52
29:22:012010:3V47	662944,42 662943,37 662945,02 662940,98 662941,82 662932,93 662891,11 662907,63 662920,56 662919,78 662925,32 662944,42	2519736,32 2519740,39 2519746,22 2519759,98 2519760,23 2519791,23 2519778,45 2519722,64 2519726,38 2519729,87 2519731,49 2519736,32
29:22:012010:3V48	662984,98 662988,21 662977,24 662983,12 662978,27 662982,43 662979,10 662933,12 662927,67 662950,96 662949,96 662918,64 662928,02 662954,11 662984,98 662988,31 662988,23 662979,41 662981,26 662984,84 662988,04 662988,31 662987,01 662984,78 662984,58 662984,06 662987,01	2519852,00 2519910,08 2519906,83 2519883,22 2519881,89 2519868,77 2519861,32 2519848,32 2519867,57 2519874,18 2519877,44 2519868,52 2519836,10 2519843,37 2519852,00 2519910,99 2519935,92 2519933,39 2519832,89 2519828,57 2519913,97 2519910,99 2519747,64 2519813,56 2519779,28 2519779,14 2519747,64
29:22:012010:3V49	662988,20 663033,50 663045,20 663045,27 663017,98 663022,11 663033,38 663005,54 662903,51 662836,57 662839,52 662845,65 662850,48 662852,00 662852,84 662854,75 662856,41 662858,06 662871,75 662877,64 662890,97 662894,50 662988,20 662906,02 662902,44 662893,36 662897,05 662906,02	2519941,66 2519956,04 2519973,34 2519978,51 2520075,61 2520087,88 2520115,87 2520131,72 2520078,78 2520048,98 2520037,96 2520014,11 2519992,95 2519987,15 2519983,97 2519976,74 2519977,12 2519970,56 2519974,80 2519966,53 2519916,66 2519917,57 2519941,66 2519952,96 2519969,40 2519967,40 2519951,05 2519952,96
29:22:012010:3V51	663030,13 662998,59 663011,68 663039,56 663032,95 663030,13	2519767,44 2519759,94 2519699,72 2519706,45 2519755,61 2519767,44
29:22:012010:3V52	662792,85 662791,20 662806,19 662821,18 662829,29 662833,86 662893,34 662881,76 662868,02 662865,70 662850,12 662839,90 662834,43 662899,60 662905,67 662920,23 662890,58 662903,82 662981,89 662981,82 662974,17 662954,84 662946,23 662884,39 662835,22 662792,85	2519634,37 2519630,51 2519580,06 2519529,62 2519502,35 2519499,40 2519516,31 2519556,57 2519552,55 2519560,08 2519555,63 2519589,64 2519607,95 2519626,26 2519627,97 2519575,68 2519567,20 2519519,32 2519539,66 2519544,68 2519572,47 2519642,67 2519673,98 2519657,98 2519645,08 2519634,37
29:22:012010:3V53	662816,12 662807,98 662799,48 662758,04 662748,02 662750,73 662765,68 662816,12	2519494,24 2519523,49 2519554,64 2519543,62 2519541,31 2519531,93 2519480,11 2519494,24

Проектируемый земельный участок, обозначение	Система координат МСК-29	
	Координаты	
	X	Y
29:22:012010:3V54	662765,68 662757,17 662750,73 662693,97 662699,61 662706,48 662712,52 662765,68	2519480,11 2519509,57 2519531,93 2519517,00 2519494,95 2519467,52 2519465,52 2519480,11
29:22:012010:3V55	662799,48 662793,00 662776,43 662748,69 662727,59 662758,04 662799,48	2519554,64 2519576,97 2519634,34 2519626,33 2519620,22 2519543,62 2519554,64
29:22:012010:3V56	662750,73 662748,02 662758,04 662727,59 662698,83 662671,31 662685,88 662693,97 662750,73	2519531,93 2519541,31 2519543,62 2519620,22 2519611,91 2519603,97 2519549,07 2519517,00 2519531,93
29:22:012010:3V57	662770,11 662761,36 662748,62 662735,85 662722,78 662713,41 662660,01 662611,51 662609,41 662618,52 662631,09 662646,46 662660,73 662669,96 662696,75 662742,78 662770,11	2519641,72 2519671,64 2519722,94 2519771,55 2519821,12 2519856,63 2519841,94 2519828,66 2519825,32 2519792,14 2519746,63 2519695,58 2519646,77 2519614,17 2519621,32 2519633,53 2519641,72
29:22:012010:3V58	662997,57 662983,34 662905,29 662903,52 662905,09 662890,50 662889,29 662889,12 662883,53 662816,49 662823,76 662850,09 662928,35 662997,57	2519493,48 2519533,89 2519512,37 2519507,53 2519500,52 2519497,70 2519503,67 2519504,86 2519506,36 2519487,85 2519465,35 2519465,76 2519473,80 2519493,48
29:22:012010:3V59	663032,75 663010,11 663003,22 662955,15 662962,05 662981,70 663032,75	2519601,23 2519669,54 2519693,57 2519679,77 2519655,74 2519587,74 2519601,23
29:22:012010:3V60	662987,01 662984,78 662984,98 662988,21 662988,31 662988,23 662979,41 662930,55 662906,01 662918,64 662928,02 662938,91 662947,52 662955,74 662987,01	2519747,64 2519813,56 2519852,00 2519910,08 2519910,99 2519935,92 2519933,39 2519920,17 2519913,16 2519868,52 2519836,10 2519800,69 2519769,38 2519739,53 2519747,64
29:22:012010:3V61	662740,69 662912,39 662890,97 662877,64 662871,75 662858,06 662856,41 662854,75 662852,84 662825,41 662851,01 662790,05 662784,97 662769,04 662723,87 662740,69 662830,49 662833,73 662840,58 662837,32 662830,49 662743,24 662699,55 662722,27 662767,31 662743,24	2519796,54 2519844,58 2519916,66 2519966,53 2519974,80 2519970,56 2519977,12 2519976,74 2519983,97 2519977,06 2519882,73 2519813,24 2519814,37 2519867,07 2519855,15 2519796,54 2519976,61 2519964,90 2519967,02 2519978,73 2519976,61 2519952,53 2519940,41 2519860,93 2519872,81 2519952,53

2. Перечень и площади образуемых земельных участков, которые будут отнесены к территориям общего пользования или имуществу общего пользования, в том числе в отношении которых предполагается резервирование (и/или) изъятие для государственных или муниципальных нужд

В соответствии со статьей 56.3 Земельного кодекса Российской Федерации земельные участки с кадастровыми номерами 29:22:012010:3, 29:22:012010:4, 29:22:012010:7, 29:22:012010:13, 29:22:012010:15, 29:22:012010:19, 29:22:012010:24, 29:22:012010:26, 29:22:012010:27, 29:22:012010:817, 29:22:012010:832, 29:22:012010:899, 29:22:012010:963, 29:22:012010:965, 29:22:012010:971, 29:22:012010:994, 29:22:012010:1119, 29:22:012010:1123, 29:22:012010:3V1, 29:22:012010:3V2, 29:22:012010:3V3, 29:22:012010:3V4, 29:22:012010:3V5, 29:22:012010:3V6, 29:22:012010:3V7, 29:22:012010:3V9, 29:22:012010:3V10, 29:22:012010:3V11, 29:22:012010:3V12, 29:22:012010:3V13, 29:22:012010:3V14, 29:22:012010:3V22, 29:22:012010:3V23, 29:22:012010:3V24, 29:22:012010:3V25, 29:22:012010:3V26, 29:22:012010:3V27, 29:22:012010:3V28, 29:22:012010:3V29, 29:22:012010:3V31, 29:22:012010:3V32, 29:22:012010:3V33, 29:22:012010:3V34, 29:22:012010:3V37 изымаются для муниципальных нужд в целях строительства объектов местного значения.

Данным проектом предполагается образование земельных участков, которые будут отнесены к территориям общего пользования.

Перечень и сведения о площади образуемых земельных участков, в том числе возможные способы их образования, представлены в таблице № 5.

Каталог координат образуемых земельных участков представлен в таблице № 6.

Таблица № 5. Перечень и сведения о площади образуемых земельных участков

Проектируемый земельный участок, обозначение	Проектная площадь, кв. м	Адрес земельного участка	Способ образования
29:22:012010:3V38	8 3083	Архангельская область, г. Архангельск, Маймаксанский территориальный округ	Образование земельного участка из земель, находящихся в государственной или муниципальной собственности
29:22:012010:3V39	16 233	Архангельская область, г. Архангельск, Маймаксанский территориальный округ	Образование земельного участка из земель, находящихся в государственной или муниципальной собственности
29:22:012010:3V40	3 455	Архангельская область, г. Архангельск, Маймаксанский территориальный округ	Образование земельного участка из земель, находящихся в государственной или муниципальной собственности
29:22:012010:3V50	84 217	Архангельская область, г. Архангельск, Маймаксанский территориальный округ	Образование земельного участка путем объединения земельных участков с кадастровыми номерами 29:22:012010:3, 29:22:012010:3V38
29:22:012010:3V62	107	Архангельская область, г. Архангельск, Маймаксанский территориальный округ, по ул. Вельможного	Образование земельного участка из земель, находящихся в государственной или муниципальной собственности

Проектируемый земельный участок, обозначение	Проектная площадь, кв. м	Адрес земельного участка	Способ образования
29:22:012010:3У63	2 552	Архангельская область, г. Архангельск, Маймаксанский территориальный округ, по ул. Вельможного	Образование земельного участка из земель, находящихся в государственной или муниципальной собственности
29:22:012010:3У64	155	Архангельская область, г. Архангельск, Маймаксанский территориальный округ, по ул. Менделеева	Образование земельного участка из земель, находящихся в государственной или муниципальной собственности (земельный участок образуется после образования земельного участка с кадастровым номером 29:22:012010:3У49)
29:22:012010:3У65	1 490	Архангельская область, г. Архангельск, Маймаксанский территориальный округ, по ул. Менделеева	Образование земельного участка из земель, находящихся в государственной или муниципальной собственности
29:22:012010:3У66	1 696	Архангельская область, г. Архангельск, Маймаксанский территориальный округ, по ул. Менделеева	Образование земельного участка из земель, находящихся в государственной или муниципальной собственности
29:22:012010:3У67	1 993	Архангельская область, г. Архангельск, Маймаксанский территориальный округ, по ул. Юности	Образование земельного участка из земель, находящихся в государственной или муниципальной собственности
29:22:012010:3У68	1 782	Архангельская область, г. Архангельск, Маймаксанский территориальный округ, по ул. Буденного С.М.	Образование земельного участка из земель, находящихся в государственной или муниципальной собственности
29:22:012010:3У69	2 278	Архангельская область, г. Архангельск, Маймаксанский территориальный округ, по ул. Буденного С.М.	Образование земельного участка из земель, находящихся в государственной или муниципальной собственности

Таблица № 6. Каталог координат

Проектируемый земельный участок, обозначение	Система координат МСК-29	
	Координаты	
	Х	У
29:22:012010:3У38	662677,66 662681,62 662706,67 662709,07 662725,49 662723,71 662839,52 662836,57 662903,51 663005,54 663033,38 663022,11 663017,98 663045,27 663045,20 663033,50 662988,20 662988,23 662988,31 662988,21 662984,98 662984,78 662987,01 662987,08 662992,19 663001,16 663001,54 663002,66 663003,22 663010,11 663032,75 663035,75 663044,74 663048,78 662998,45 663009,79 663010,02 663001,68 663049,83 663056,37 663018,32 663020,02 663099,73 663097,66 663089,37 663086,33 663083,49 663081,97 663058,14 663057,54 663056,98 663056,65 663049,54 663049,05 663048,21 663048,12 663048,12 663045,24 663045,10 663045,10 663039,56 663011,68 662998,59 663030,13 663024,63 663024,69 663026,00 663027,76 663032,11 663031,42 663031,36 663031,26 663030,55 663030,61 663028,11 663026,59 663026,39 663025,08 663026,53 663033,90 663039,80 663040,27 663040,24 663040,43 663041,47 663044,56 663047,56 663050,64 663053,68 663056,20 663057,83 663059,27 663060,84 663062,91 663064,66 663069,83 663072,21 663080,34 663089,22 663094,19 663098,92 663099,93 663108,71 663133,08 663133,10 663134,83 663160,63 663189,97 663193,99	2520019,50 2520002,35 2520006,73 2519994,70 2519996,49 2520006,08 2520037,96 2520048,98 2520078,78 2520131,72 2520115,87 2520087,88 2520075,61 2519978,51 2519973,34 2519956,04 2519941,66 2519935,92 2519910,99 2519910,08 2519852,00 2519813,56 2519747,64 2519746,66 2519739,37 2519704,52 2519702,46 2519696,54 2519693,57 2519669,54 2519601,23 2519592,20 2519559,93 2519542,13 2519528,23 2519496,91 2519496,98 2519523,46 2519537,90 2519518,71 2519505,53 2519500,35 2519526,59 2519530,21 2519540,11 2519544,89 2519552,06 2519557,59 2519626,79 2519627,74 2519630,15 2519631,12 2519662,46 2519662,97 2519665,62 2519668,73 2519668,74 2519681,42 2519681,68 2519682,03 2519706,45 2519699,72 2519759,94 2519767,44 2519790,49 2519792,07 2519793,98 2519796,14 2519803,99 2519807,84 2519809,85 2519810,66 2519813,14 2519815,80 2519835,38 2519842,77 2519848,87 2519859,18 2519895,78 2519895,44 2519899,53 2519921,86 2519923,51 2519929,18 2519939,69 2519955,70 2519969,13 2519978,64 2519988,32 2519997,38 2520003,56 2520009,61 2520015,56 2520024,01 2520030,73 2520046,64 2520054,69 2520071,58 2520089,12 2520099,08 2520108,07 2520108,09 2520125,00 2520185,60 2520185,68 2520189,95 2520213,08 2520253,10 2520257,10

Проектируемый земельный участок, обозначение	Система координат МСК-29	
	Координаты	
	Х	У
29:22:012010:3У39	663223,71 663228,54 663233,29 663239,05 663242,05 663249,45 663252,09 663257,09 663259,13 663263,35 663269,26 663277,33 663278,92 663289,33 663297,04 663301,05 663301,08 663310,99 663313,59 663326,18 663331,74 663335,94 663340,55 663349,48 663352,49 663355,65 663355,65 663370,78 663370,80 663372,85 663373,25 663376,40 663380,95 663388,52 663388,53 663395,10 663398,45 663403,53 663404,81 663407,99 663395,99 663390,81 663379,66 663372,57 663346,90 663341,36 663314,44 663296,66 663288,22 663287,60 663284,15 663272,71 663269,31 663262,79 663259,28 663221,64 663218,08 663198,08 663195,29 663194,82 663193,04 663189,31 663183,67 663178,11 663174,47 663172,59 663168,61 663168,25 663160,14 663157,03 663153,03 663132,75 663130,06 663123,20 663119,14 663103,32 663087,27 663052,04 663045,86 663041,99 662987,87 662986,83 662985,91 662952,54 662951,82 662946,71 662944,56 662943,26 662917,27 662917,22 662899,57 662886,30 662878,89 662862,84 662861,49 662855,80 662854,34 662845,52 662829,27 662826,40 662818,85 662763,55 662755,52 662752,76 662743,74 662741,95 662704,26 662695,35 662689,80 662683,15 662677,66 662944,65 662983,39 662988,55 662989,81 662994,65	2520315,83 2520323,01 2520328,18 2520335,32 2520338,26 2520347,21 2520350,75 2520356,65 2520358,21 2520359,18 2520360,08 2520361,19 2520361,32 2520362,76 2520366,37 2520369,21 2520369,23 2520376,24 2520379,14 2520390,53 2520395,35 2520400,28 2520405,53 2520415,87 2520418,98 2520423,31 2520423,32 2520444,01 2520444,04 2520446,84 2520447,42 2520452,78 2520457,92 2520471,09 2520471,11 2520483,39 2520488,35 2520502,69 2520512,86 2520538,09 2520565,78 2520572,16 2520576,55 2520575,34 2520570,98 2520570,04 2520557,89 2520549,87 2520542,79 2520542,18 2520539,38 2520524,65 2520519,48 2520511,58 2520506,97 2520458,65 2520454,26 2520418,95 2520416,82 2520411,74 2520402,89 2520391,52 2520382,12 2520377,17 2520375,20 2520373,21 2520373,10 2520369,18 2520363,25 2520356,22 2520326,43 2520316,68 2520308,74 2520288,43 2520265,63 2520219,58 2520212,73 2520209,05 2520152,34 2520151,09 2520150,29 2520115,33 2520113,54 2520108,80 2520106,52 2520105,60 2520092,49 2520092,46 2520083,35 2520076,80 2520073,11 2520066,16 2520065,81 2520063,24 2520062,74 2520059,50 2520052,87 2520051,55 2520048,62 2520031,24 2520029,23 2520028,88 2520027,16 2520026,91 2520019,36 2520018,57 2520018,44 2520018,72 2520019,50 2519748,83 2519753,67 2519752,41 2519747,57 2519748,83 2519643,59 2519691,86 2519695,04 2519687,01 2519722,60 2519731,32 2519737,43 2519760,23 2519759,98 2519746,22 2519740,39 2519736,32 2519731,49 2519729,87 2519726,38 2519722,64 2519776,13 2519776,45 2519716,24 2519706,49 2519700,41 2519698,43 2519669,64 2519662,82 2519691,40 2519686,67 2519681,73 2519657,11 2519650,51 2519684,92

Проектируемый земельный участок, обозначение	Система координат МСК-29		Проектируемый земельный участок, обозначение	Система координат МСК-29		
	Координаты			Координаты		
	X	Y		X	Y	
	662756,86 662749,00 662768,35 662817,20 662825,78 662781,81 662797,91 662815,99 662830,44 662818,02 662851,08 662845,23 662831,27 662823,16 662869,42 662868,26 662743,04 662786,96 662810,84 662814,79 662824,80 662820,84 662810,84 662670,30 662781,18 662737,26 662715,70 662607,03 662609,41 662611,51 662652,40 662713,41 662722,78 662735,85 662748,62 662761,36 662770,11 662742,78 662696,75 662669,96 662670,30 663002,66 662965,98 662950,09 662989,53 663003,35 663009,79 662998,45 663048,78 663045,78 662995,43 662994,40 662984,73 662981,70	2519757,35 2519787,24 2519792,71 2519806,15 2519774,93 2519763,61 2519701,68 2519706,68 2519710,56 2519754,77 2519763,52 2519783,26 2519779,48 2519808,02 2519821,77 2519823,79 2519788,36 2519643,59 2519742,29 2519725,62 2519727,94 2519744,66 2519742,29 2519609,91 2519641,95 2519786,73 2519861,86 2519835,00 2519825,32 2519828,66 2519839,88 2519856,63 2519821,12 2519771,55 2519722,94 2519671,64 2519641,72 2519633,53 2519621,32 2519614,17 2519609,91 2519696,54 2519686,56 2519682,92 2519539,29 2519495,10 2519496,91 2519528,23 2519542,13 2519555,37 2519541,74 2519545,33 2519577,88 2519587,74		663045,20 663033,50 662988,20 662988,23 662988,31 662988,21 662984,98 662984,78 662987,01 662987,08 662992,19 663001,16 663001,54 663002,66 663003,22 663010,11 663032,75 663035,75 663044,74 663048,78 662998,45 663009,79 663010,02 663020,02 663099,73 663097,66 663089,37 663086,33 663083,49 663081,97 663058,14 663057,54 663056,98 663056,65 663049,54 663049,05 663048,21 663048,12 663048,12 663045,24 663045,10 663045,10 663039,56 663011,68 662998,59 663030,13 663024,63 663024,69 663026,00 663027,76 663032,11 663031,42 663031,36 663031,26 663030,55 663030,61 663028,11 663026,59 663026,39 663025,08 663026,53 663033,90 663039,80 663040,27 663040,24 663040,43 663041,47 663044,56 663047,56 663050,64 663053,68 663056,20 663057,83 663059,27 663060,84 663062,91 663064,66 663069,83 663072,21 663080,34 663089,22 663094,19 663098,92 663099,93 663108,71 663133,08 663133,10 663134,83 663160,63 663189,97 663193,99 663223,71 663228,54 663233,29 663239,05 663242,05 663249,45 663252,09 663257,09 663259,13 663263,35 663269,26 663277,33 663278,92 663289,33 663297,04 663301,05 663301,08 663310,99 663313,59 663326,18 663331,74 663335,94 663340,55 663349,48 663352,49 663355,65 663355,66 663370,78 663370,80 663372,85 663373,25 663376,40 663380,95 663388,52 663388,53 663395,10 663398,45 663403,53 663404,81 663407,99 663395,99 663390,81 663379,66 663372,57 663346,90 663341,36 663314,44 663296,66 663288,22 663287,60 663284,15 663272,71 663269,31 663262,79 663259,28	2519973,34 2519956,04 2519941,66 2519935,92 2519910,99 2519910,08 2519852,00 2519813,56 2519747,64 2519746,66 2519739,37 2519704,52 2519702,46 2519696,54 2519693,57 2519669,54 2519601,23 2519592,20 2519559,93 2519542,13 2519528,23 2519496,91 2519496,98 2519500,35 2519526,59 2519530,21 2519540,11 2519544,89 2519552,06 2519557,59 2519626,79 2519627,74 2519630,15 2519631,12 2519662,46 2519662,97 2519665,62 2519668,73 2519668,74 2519681,42 2519681,68 2519682,03 2519706,45 2519699,72 2519759,94 2519767,44 2519790,49 2519792,07 2519793,98 2519796,14 2519803,99 2519807,84 2519809,85 2519810,66 2519813,14 2519815,80 2519835,38 2519842,77 2519848,87 2519859,18 2519895,78 2519895,44 2519899,53 2519921,86 2519923,51 2519929,18 2519939,69 2519955,70 2519969,13 2519978,64 2519988,32 2519997,38 2520003,56 2520009,61 2520015,56 2520024,01 2520030,73 2520046,64 2520054,69 2520071,58 2520089,12 2520099,08 2520108,07 2520108,09 2520125,00 2520185,60 2520185,68 2520189,95 2520213,08 2520253,10 2520257,10 2520315,83 2520323,01 2520328,18 2520335,32 2520338,26 2520347,31 2520350,75 2520356,65 2520358,21 2520359,18 2520360,08 2520361,19 2520361,32 2520362,76 2520366,37 2520369,21 2520369,23 2520376,24 2520379,14 2520390,53 2520395,35 2520400,28 2520405,53 2520415,87 2520418,98 2520423,31 2520423,32 2520444,01 2520444,04 2520446,84 2520447,72 2520452,78 2520457,92 2520471,09 2520471,11 2520483,39 2520488,35 2520502,69 2520512,86 2520538,09 2520565,78 2520572,16 2520576,55 2520575,34 2520570,98 2520570,04 2520557,89 2520549,87 2520542,79 2520542,18 2520539,38 2520524,65 2520519,48 2520511,58 2520506,97	
29:22:012010:3V40	662743,04 662868,26 662869,42 662915,35 662928,61 662932,93 662918,84 662894,50 662890,97 662894,39 662912,39 662790,48 662740,69 662743,04 662699,55 662743,24 662825,41 662852,84 662852,00 662697,35 662699,55 662954,09 662955,74 662947,52 662938,91 662928,02 662918,64 662906,01 662903,09 662924,57 662938,27 662954,09	2519788,36 2519823,79 2519821,77 2519834,17 2519789,97 2519791,23 2519835,49 2519917,57 2519916,66 2519905,16 2519844,58 2519810,56 2519796,54 2519788,36 2519940,41 2519952,53 2519977,06 2519983,97 2519987,15 2519947,93 2519940,41 2519739,06 2519739,53 2519769,38 2519800,69 2519836,10 2519868,52 2519913,16 2519909,82 2519836,97 2519794,34 2519739,06		662677,66 662681,62 662706,67 662709,07 662725,49 662723,71 662839,52 662836,57 662903,51 663005,54 663033,38 663022,11 663017,98 663045,27	2520019,50 2520002,35 2520006,73 2519994,70 2519996,49 2520006,08 2520037,96 2520048,98 2520078,78 2520131,72 2520115,87 2520087,88 2520075,61 2519978,51	
29:22:012010:3V50	662677,66 662681,62 662706,67 662709,07 662725,49 662723,71 662839,52 662836,57 662903,51 663005,54 663033,38 663022,11 663017,98 663045,27	2520019,50 2520002,35 2520006,73 2519994,70 2519996,49 2520006,08 2520037,96 2520048,98 2520078,78 2520131,72 2520115,87 2520087,88 2520075,61 2519978,51				

Table with columns: Проектируемый земельный участок, обозначение; Система координат МСК-29; Координаты; X; Y. Contains multiple rows of coordinate data for various land parcels.

Table with columns: Проектируемый земельный участок, обозначение; Система координат МСК-29; Координаты; X; Y. Contains multiple rows of coordinate data for various land parcels.

3. Вид разрешенного использования образуемых земельных участков в соответствии с проектом планировки территории
Виды разрешенного использования образуемых земельных участков в соответствии с проектом планировки территории представлены в таблице № 7.

Таблица № 7. Вид разрешенного использования образуемых земельных участков

Table with columns: Проектируемый земельный участок, обозначение; Проектный вид разрешенного использования. Lists various land parcels and their designated uses, such as residential construction, education, and business.

У земельных участков с кадастровым номерами 29:22:012010:1, 29:22:012010:963 сменить разрешенное использование на "Культурное развитие (3.6)". У земельного участка с кадастровым номером 29:22:012010:7 сменить разрешенное использование на "Малоэтажная многоквартирная жилая застройка (2.1.1)". У земельного участка с кадастровым номером 29:22:012010:4 сменить разрешенное использование на "Среднеэтажная жилая застройка (2.5)".

4. Целевое назначение лесов, вид (виды) разрешенного использования лесного участка, количественные и качественные характеристики лесного участка, сведения о нахождении лесного участка в границах особо защитных участков лесов

Информация о целевом назначении лесов, виде разрешенного использования лесного участка, количественные и качественные характеристики лесного участка, сведения о нахождении лесного участка в границах особо защитных участков лесов в данном проекте не отображается в связи с отсутствием в границах проектирования лесных участков.

5. Сведения о границах территории, в отношении которой утвержден проект межевания, содержащие перечень координат характерных точек этих границ в системе координат, используемой для ведения Единого государственного реестра недвижимости

Сведения о границах территории, в отношении которой утвержден проект межевания, содержащие перечень координат характерных точек этих границ в системе координат, используемой для ведения Единого государственного реестра недвижимости, приведены в таблице № 8. Координаты характерных точек границ территории, в отношении которой утвержден проект межевания, определяются в соответствии с требованиями к точности определения координат характерных точек границ, установленных в соответствии с Градостроительным кодексом Российской Федерации для территориальных зон.

Таблица № 8. Сведения о границах территории, в отношении которой утвержден проект межевания

Table with 3 columns: Номер точки, Система координат МСК-29 (Координаты X, Y). Rows 1-24 showing coordinate data for the territory boundary.


2. Чертежи межевания территории

Графическая часть основной части проекта межевания территории выполнена в составе следующих чертежей: Чертеж межевания территории с указанием границ образуемых и изменяемых земельных участков. Масштаб 1:3500. На чертеже межевания отображены: границы существующих элементов планировочной структуры; красные линии, утвержденные в составе проекта планировки территории (приняты на основании проекта планировки района "Маймаксанского района" муниципального образования "Город Архангельск", утвержденный распоряжением мэра города Архангельска от 27 февраля 2015 года № 515р); линии отступа от красных линий в целях определения мест допустимого размещения зданий, строений, сооружений (в соответствии с Правилами землепользования и застройки муниципального образования "Город Архангельск" минимальный отступ зданий, строений, сооружений от красных линий вновь строящихся или реконструируемых зданий, строений, сооружений должен быть на расстоянии не менее трех метров); границы образуемых и изменяемых земельных участков, основные номера образуемых земельных участков. Границы публичных сервитутов на территории проектирования не выявлены.


II. Материалы по обоснованию проекта межевания территории

Материалы по обоснованию проекта межевания территории включают в себя следующие чертежи: чертеж межевания территории с указанием границ образуемых и изменяемых земельных участков (масштаб 1:3500) представлен в приложении № 1 к настоящему проекту межевания; чертеж межевания территории с указанием границ зон с особыми условиями использования территории (масштаб 1:3500) представлен в приложении № 2 к настоящему проекту межевания. На чертеже межевания показаны границы существующих земельных участков, зоны с особыми условиями использования территории, существующие объекты капитального строительства. Границы территорий объектов культурного наследия на проектируемой территории не выявлены. Границы лесничеств, участковых лесничеств, лесных кварталов, лесотаксационных выделов или частей лесотаксационных выделов на проектируемой территории не выявлены.

ПРИЛОЖЕНИЕ № 1 к проекту межевания территории городского округа "Город Архангельск" в границах кадастрового квартала 29:22:012010

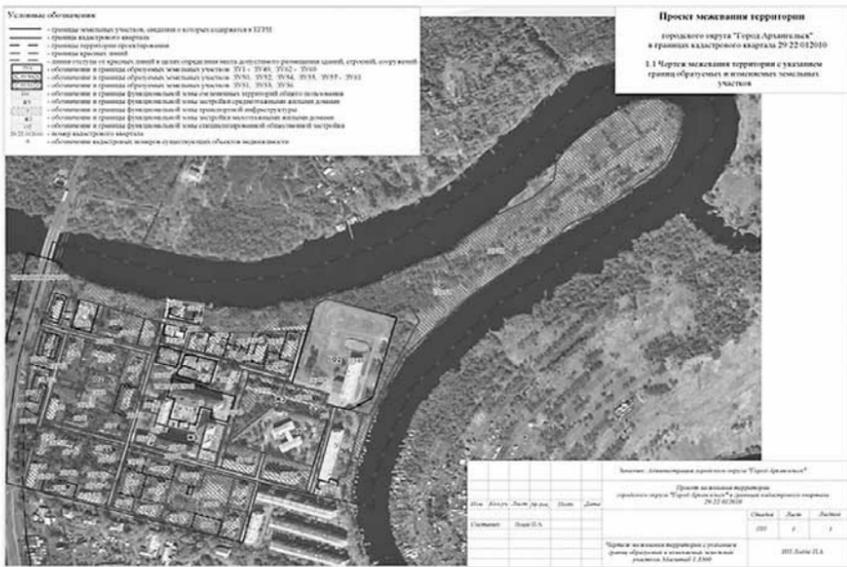

ПРИЛОЖЕНИЕ № 2 к проекту межевания территории городского округа "Город Архангельск" в границах кадастрового квартала 29:22:012010

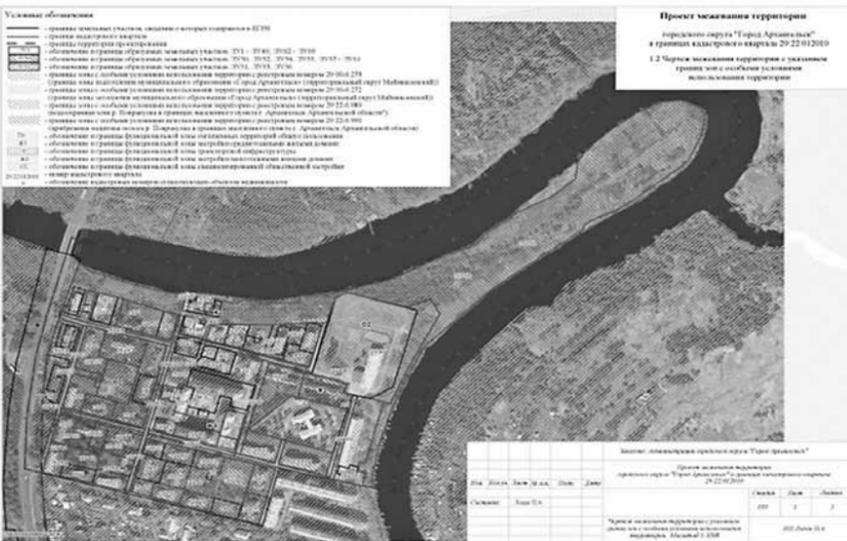

АДМИНИСТРАЦИЯ ГОРОДСКОГО ОКРУГА "ГОРОД АРХАНГЕЛЬСК"

РАСПОРЯЖЕНИЕ

от 7 апреля 2022 г. № 1908р

Об изъятии земельного участка и жилых помещений, о признании утратившим силу распоряжения Администрации муниципального образования "Город Архангельск" от 26 марта 2019 года № 828р

В соответствии с Земельным кодексом Российской Федерации, Жилищным кодексом Российской Федерации, на основании распоряжения заместителя Главы муниципального образования "Город Архангельск" от 5 ноября 2015 года № 3276р "О признании дома № 1 по ул. Красных маршалов в г. Архангельске аварийным и подлежащим сносу":

- 1. Изъять для муниципальных нужд земельный участок 29:22:031016:3У2 площадью 2 214 кв. м, расположенный в Северном территориальном округе г. Архангельска по ул. Красных маршалов, д. 1, согласно проекту межевания территории муниципального образования "Город Архангельск" в границах ул. Ильича, ул. Красных маршалов, ул. Орджоникидзе и ул. Кировской площадью 5,9136 га, утвержденному распоряжением Главы муниципального образования "Город Архангельск" от 14 октября 2019 года № 3574р.
2. Изъять для муниципальных нужд жилые помещения, расположенные в Северном территориальном округе г. Архангельска в доме № 1 по ул. Красных маршалов:
4/11 доли в праве общей долевой собственности на квартиру № 4 (кадастровый номер 29:22:031016:375) площадью 75,5 кв. м;
4/11 доли в праве общей долевой собственности на квартиру № 4 (кадастровый номер 29:22:031016:375) площадью 75,5 кв. м;
3/11 доли в праве общей долевой собственности на квартиру № 4 (кадастровый номер 29:22:031016:375) площадью 75,5 кв. м.
3. Признать утратившим силу распоряжение Администрации муниципального образования "Город Архангельск" от 26 марта 2019 года № 828р "Об изъятии земельного участка и жилых помещений".
4. Опубликовать распоряжение в газете "Архангельск – город воинской славы" и на официальном информационном интернет-портале городского округа "Город Архангельск".

Глава городского округа "Город Архангельск"

Д.А. Морев

АДМИНИСТРАЦИЯ ГОРОДСКОГО ОКРУГА "ГОРОД АРХАНГЕЛЬСК"

РАСПОРЯЖЕНИЕ

от 7 апреля 2022 г. № 1909р

Об изъятии земельного участка и жилых помещений

В соответствии с Земельным кодексом Российской Федерации, Жилищным кодексом Российской Федерации, на основании распоряжения заместителя Главы муниципального образования "Город Архангельск" от 11 декабря 2015 года № 106р "О признании дома № 62 по ул. Пирсовой в г. Архангельске аварийным и подлежащим сносу":

- 1. Изъять для муниципальных нужд земельный участок 29:22:080201:3У5 площадью 3 761 кв. м, расположенный в Исакогорском территориальном округе г. Архангельска по ул. Пирсовой, д. 62, согласно проекту межевания территории муниципального образования "Город Архангельск" в границах ул. Пирсовой площадью 6,4028 га, утвержденному распоряжением Главы муниципального образования "Город Архангельск" от 2 октября 2020 года № 3419р.
2. Изъять для муниципальных нужд жилые помещения, расположенные в Исакогорском территориальном округе г. Архангельска в доме № 62 по ул. Пирсовой:
квартиру № 2 (кадастровый номер 29:22:080201:63) общей площадью 48,5 кв. м;
квартиру № 3 (кадастровый номер 29:22:080201:68) общей площадью 47,5 кв. м;
1/3 доли в праве общей долевой собственности на квартиру № 4 (кадастровый номер 29:22:080201:65) общей площадью 39,4 кв. м;
1/3 доли в праве общей долевой собственности на квартиру № 4 (кадастровый номер 29:22:080201:65) общей площадью 39,4 кв. м;
1/3 доли в праве общей долевой собственности на квартиру № 4 (кадастровый номер 29:22:080201:65) общей площадью 39,4 кв. м;
квартиру № 5 (кадастровый номер 29:22:080201:67) общей площадью 38,9 кв. м;
квартиру № 6 (кадастровый номер 29:22:080201:62) общей площадью 48,0 кв. м;
1/2 доли в праве общей долевой собственности на квартиру № 7 (кадастровый номер 29:22:080201:66) общей площадью 48,9 кв. м;
1/2 доли в праве общей долевой собственности на квартиру № 7 (кадастровый номер 29:22:080201:66) общей площадью 48,9 кв. м.
3. Опубликовать распоряжение в газете "Архангельск – город воинской славы" и на официальном информационном интернет-портале городского округа "Город Архангельск".

Глава городского округа "Город Архангельск"

Д.А. Морев

АДМИНИСТРАЦИЯ ГОРОДСКОГО ОКРУГА "ГОРОД АРХАНГЕЛЬСК"

РАСПОРЯЖЕНИЕ

от 7 апреля 2022 г. № 1910р

О внесении изменений в состав межведомственной комиссии по обеспечению отдыха детей в каникулярное время

- 1. Внести в состав межведомственной комиссии по обеспечению отдыха детей в каникулярное время (далее – комиссия), утвержденный распоряжением Администрации муниципального образования "Город Архангельск" от 18 апреля 2017 года № 1240р (с дополнениями и изменениями), следующие изменения:
а) включить в состав комиссии следующих лиц:

- Каменная Наталья Васильевна – главный специалист по организационной работе Архангельской межрегиональной организации профсоюза работников здравоохранения Российской Федерации (по согласованию)
Позднякова Ирина Анатольевна – ведущий специалист-эксперт отдела санитарного надзора Управления Федеральной службы по надзору в сфере защиты прав потребителей и благополучия человека по Архангельской области (по согласованию);

- б) исключить из состава комиссии Тувакину И.В., Русову Р.Н.
2. Опубликовать распоряжение в газете "Архангельск – город воинской славы" и на официальном информационном интернет-портале городского округа "Город Архангельск".

Глава городского округа "Город Архангельск"

Д.А. Морев

АДМИНИСТРАЦИЯ ГОРОДСКОГО ОКРУГА "ГОРОД АРХАНГЕЛЬСК"

РАСПОРЯЖЕНИЕ

от 7 апреля 2022 г. № 1914р

Об изъятии земельного участка и жилых помещений

В соответствии с Земельным кодексом Российской Федерации, Жилищным кодексом Российской Федерации, на основании распоряжения заместителя мэра города Архангельска от 15 мая 2015 года № 1507р "О признании дома № 24 по ул. КЛДК в г. Архангельске аварийным и подлежащим сносу":

- 1. Изъять для муниципальных нужд земельный участок площадью 1 241 кв. м в кадастровом квартале 29:22:041017, расположенный в Октябрьском территориальном округе г. Архангельска по ул. КЛДК, д. 24, согласно схеме расположения земельного участка, утвержденной распоряжением Главы городского округа "Город Архангельск" от 20 сентября 2021 года № 3822р.
2. Изъять для муниципальных нужд жилые помещения, расположенные в Октябрьском территориальном округе г. Архангельска в доме № 24 по ул. КЛДК:
1/4 доли в праве общей долевой собственности на комнату в квартире № 1 (кадастровый номер 29:22:041017:166) площадью 16,1 кв. м;
1/4 доли в праве общей долевой собственности на комнату в квартире № 1 (кадастровый номер 29:22:041017:166) площадью 16,1 кв. м;
1/4 доли в праве общей долевой собственности на комнату в квартире № 1 (кадастровый номер 29:22:041017:166) площадью 16,1 кв. м;
1/4 доли в праве общей долевой собственности на комнату в квартире № 1 (кадастровый номер 29:22:041017:166) площадью 16,1 кв. м;
комнату в квартире № 1 (кадастровый номер 29:22:041017:165) площадью 25,7 кв. м;
1/4 доли в праве общей долевой собственности на квартиру № 1 (кадастровый номер 29:22:041017:167) общей площадью 55,0 кв. м;
5/21 доли в праве общей долевой собственности на квартиру № 3 (кадастровый номер 29:22:041017:185) общей площадью 148,1 кв. м.
3. Опубликовать распоряжение в газете "Архангельск – город воинской славы" и на официальном информационном интернет-портале городского округа "Город Архангельск".

Глава городского округа "Город Архангельск"

Д.А. Морев

АДМИНИСТРАЦИЯ ГОРОДСКОГО ОКРУГА "ГОРОД АРХАНГЕЛЬСК"

РАСПОРЯЖЕНИЕ

от 8 апреля 2022 г. № 1922р

Об утверждении схемы расположения земельного участка, изъятия земельного участка и жилых помещений

Проектируемый земельный участок, обозначение	Система координат МСК-29	
	Координаты	
	X	Y
29:22:012503:3V23	662601,94 662612,64 662581,67 662570,56 662601,94	2517692,53 2517719,74 2517732,96 2517704,98 2517692,53
29:22:012503:3V24	662612,64 662617,90 662598,29 662581,67 662612,64	2517719,74 2517733,15 2517774,88 2517732,96 2517719,74
29:22:012503:3V25	662419,21 662479,45 662480,04 662445,13 662432,13 662419,21	2517504,25 2517516,08 2517517,55 2517531,46 2517536,60 2517504,25
29:22:012503:3V26	662480,04 662489,85 662454,92 662445,13 662480,04	2517517,55 2517542,27 2517556,22 2517531,46 2517517,55
29:22:012503:3V27	662489,85 662499,68 662464,74 662454,92 662489,85	2517542,27 2517567,04 2517580,90 2517556,22 2517542,27
29:22:012503:3V28	662419,21 662432,13 662410,15 662391,71 662419,21	2517504,25 2517536,60 2517545,29 2517498,85 2517504,25
29:22:012503:3V29	662445,13 662454,92 662419,96 662410,15 662432,13 662445,13	2517531,46 2517556,22 2517570,01 2517545,29 2517536,60 2517531,46
29:22:012503:3V30	662454,92 662464,74 662429,78 662419,96 662454,92	2517556,22 2517580,90 2517594,77 2517570,01 2517556,22
29:22:012503:3V31	662505,20 662515,01 662480,08 662470,23 662505,20	2517580,97 2517605,69 2517619,55 2517594,85 2517580,97
29:22:012503:3V32	662515,01 662524,82 662489,85 662480,08 662515,01	2517605,69 2517630,41 2517644,29 2517619,55 2517605,69
29:22:012503:3V33	662524,82 662534,62 662499,70 662489,85 662524,82	2517630,41 2517655,12 2517668,99 2517644,29 2517630,41
29:22:012503:3V34	662534,62 662544,43 662509,47 662499,70 662534,62	2517655,12 2517679,84 2517693,75 2517668,99 2517655,12
29:22:012503:3V35	662544,43 662554,24 662519,33 662509,47 662544,43	2517679,84 2517704,56 2517718,47 2517693,75 2517679,84
29:22:012503:3V36	662554,24 662564,05 662529,12 662519,33 662554,24	2517704,56 2517729,28 2517743,22 2517718,47 2517704,56
29:22:012503:3V37	662564,05 662573,87 662538,94 662529,12 662564,05	2517729,28 2517754,05 2517767,91 2517743,22 2517729,28
29:22:012503:3V38	662470,23 662480,08 662445,12 662435,31 662470,23	2517594,85 2517619,55 2517633,43 2517608,71 2517594,85
29:22:012503:3V39	662480,08 662489,85 662454,93 662445,12 662480,08	2517619,55 2517644,29 2517658,15 2517633,43 2517619,55
29:22:012503:3V40	662489,85 662499,70 662464,73 662454,93 662489,85	2517644,29 2517668,99 2517682,86 2517658,15 2517644,29
29:22:012503:3V41	662499,70 662509,47 662474,54 662464,73 662499,70	2517668,99 2517693,75 2517707,58 2517682,86 2517668,99
29:22:012503:3V42	662509,47 662519,33 662484,35 662474,54 662509,47	2517693,75 2517718,47 2517732,30 2517707,58 2517693,75
29:22:012503:3V43	662519,33 662529,12 662494,16 662484,35 662519,33	2517718,47 2517743,22 2517757,02 2517732,30 2517718,47
29:22:012503:3V44	662529,12 662538,94 662503,98 662494,16 662529,12	2517743,22 2517767,91 2517781,78 2517757,02 2517743,22
29:22:012503:3V45	662374,21 662376,58 662341,66 662331,81 662330,33 662374,21	2517495,41 2517501,38 2517515,25 2517490,55 2517486,80 2517495,41
29:22:012503:3V46	662376,58 662386,39 662351,43 662341,66 662376,58	2517501,38 2517526,10 2517540,01 2517515,25 2517501,38
29:22:012503:3V47	662386,39 662396,20 662361,29 662351,43 662386,39	2517526,10 2517550,82 2517564,73 2517540,01 2517526,10
29:22:012503:3V48	662396,20 662406,01 662371,08 662361,29 662396,20	2517550,82 2517575,54 2517589,49 2517564,73 2517550,82
29:22:012503:3V49	662406,01 662415,84 662380,90 662371,08 662406,01	2517575,54 2517600,31 2517614,17 2517589,49 2517575,54

Проектируемый земельный участок, обозначение	Система координат МСК-29	
	Координаты	
	X	Y
29:22:012503:3V50	662330,33 662331,81 662296,89 662286,47 662330,33	2517486,80 2517490,55 2517504,41 2517478,19 2517486,80
29:22:012503:3V51	662331,81 662341,66 662306,69 662296,89 662331,81	2517490,55 2517515,25 2517529,12 2517504,41 2517490,55
29:22:012503:3V52	662341,66 662351,43 662316,50 662306,69 662341,66	2517515,25 2517540,01 2517553,84 2517529,12 2517515,25
29:22:012503:3V53	662351,43 662361,29 662326,31 662316,50 662351,43	2517540,01 2517564,73 2517578,56 2517553,84 2517540,01
29:22:012503:3V54	662361,29 662371,08 662336,12 662326,31 662361,29	2517564,73 2517589,49 2517603,28 2517578,56 2517564,73
29:22:012503:3V55	662371,08 662380,90 662345,94 662336,12 662371,08	2517589,49 2517614,17 2517628,04 2517603,28 2517589,49
29:22:012503:3V56	662421,36 662431,17 662396,24 662386,39 662421,36	2517614,24 2517638,96 2517652,82 2517628,12 2517614,24
29:22:012503:3V57	662431,17 662440,98 662406,01 662396,24 662431,17	2517638,96 2517663,68 2517677,56 2517652,82 2517638,96
29:22:012503:3V58	662440,98 662450,78 662415,86 662406,01 662440,98	2517663,68 2517688,39 2517702,26 2517677,56 2517663,68
29:22:012503:3V59	662450,78 662460,59 662425,63 662415,86 662450,78	2517688,39 2517713,11 2517727,02 2517702,26 2517688,39
29:22:012503:3V60	662460,59 662470,40 662435,49 662425,63 662460,59	2517713,11 2517737,83 2517751,74 2517727,02 2517713,11
29:22:012503:3V61	662470,40 662480,21 662445,28 662435,49 662470,40	2517737,83 2517762,55 2517776,50 2517751,74 2517737,83
29:22:012503:3V62	662480,21 662490,04 662455,10 662445,28 662480,21	2517762,55 2517787,32 2517801,18 2517776,50 2517762,55
29:22:012503:3V63	662386,39 662396,24 662361,28 662351,47 662386,39	2517628,12 2517652,82 2517666,70 2517641,98 2517628,12
29:22:012503:3V64	662396,24 662406,01 662371,09 662361,28 662396,24	2517652,82 2517677,56 2517691,42 2517666,70 2517652,82
29:22:012503:3V65	662406,01 662415,86 662380,89 662371,09 662406,01	2517677,56 2517702,26 2517716,13 2517691,42 2517677,56
29:22:012503:3V66	662415,86 662425,63 662390,70 662380,89 662415,86	2517702,26 2517727,02 2517740,85 2517716,13 2517702,26
29:22:012503:3V67	662425,63 662435,49 662400,51 662390,70 662425,63	2517727,02 2517751,74 2517765,57 2517740,85 2517727,02
29:22:012503:3V68	662435,49 662445,28 662410,32 662400,51 662435,49	2517751,74 2517776,50 2517790,29 2517765,57 2517751,74
29:22:012503:3V69	662445,28 662455,10 662420,14 662410,32 662445,28	2517776,50 251801,18 2517815,05 2517790,29 2517776,50
29:22:012503:3V70	662495,57 662505,38 662470,45 662460,60 662495,57	2517801,26 2517825,98 2517839,84 2517815,14 2517801,26
29:22:012503:3V71	662505,38 662515,19 662480,22 662470,45 662505,38	2517825,98 2517850,70 2517864,58 2517839,84 2517825,98
29:22:012503:3V72	662515,19 662524,99 662490,07 662480,22 662515,19	2517850,70 2517875,41 2517889,28 2517864,58 2517850,70
29:22:012503:3V73	662524,99 662534,80 662499,84 662490,07 662524,99	2517875,41 2517900,13 2517914,04 2517889,28 2517875,41
29:22:012503:3V74	662534,80 662536,92 662512,09 662506,48 662495,73 662499,84 662534,80	2517900,13 2517905,44 2517958,27 2517943,70 2517915,67 2517914,04 2517900,13
29:22:012503:3V75	662460,60 662470,45 662435,49 662425,68 662460,60	2517815,14 2517839,84 2517853,72 2517829,00 2517815,14
29:22:012503:3V76	662470,45 662480,22 662445,30 662435,49 662470,45	2517839,84 2517864,58 2517878,44 2517853,72 2517839,84

Проектируемый земельный участок, обозначение	Система координат МСК-29	
	Координаты	
	X	Y
29:22:012503:3V77	662480,22 662490,07 662455,10 662445,30 662480,22	2517864,58 2517889,28 2517903,15 2517878,44 2517864,58
29:22:012503:3V78	662490,07 662499,84 662495,73 662464,91 662455,10 662490,07	2517889,28 2517914,04 2517915,67 2517927,87 2517903,15 2517889,28
29:22:012503:3V79	662495,73 662506,48 662476,23 662464,91 662495,73	2517915,67 2517943,70 2517956,38 2517927,87 2517915,67
29:22:012503:3V80	662506,48 662512,09 662493,05 662476,23 662506,48	2517943,70 2517958,27 2517998,78 2517956,38 2517943,70
29:22:012503:3V81	662268,97 662273,13 662238,20 662228,35 662225,43 662268,97	2517474,75 2517485,22 2517499,08 2517474,38 2517466,20 2517474,75
29:22:012503:3V82	662273,13 662282,94 662247,97 662238,20 662273,13	2517485,22 2517509,94 2517523,82 2517499,08 2517485,22
29:22:012503:3V83	662282,94 662292,74 662257,82 662247,97 662282,94	2517509,94 2517534,65 2517548,52 2517523,82 2517509,94
29:22:012503:3V84	662292,74 662302,55 662267,59 662257,82 662292,74	2517534,65 2517559,37 2517573,28 2517548,52 2517534,65
29:22:012503:3V85	662302,55 662312,36 662277,45 662267,59 662302,55	2517559,37 2517584,09 2517598,00 2517573,28 2517559,37
29:22:012503:3V86	662312,36 662322,17 662287,24 662277,45 662312,36	2517584,09 2517608,81 2517622,76 2517598,00 2517584,09
29:22:012503:3V87	662322,17 662332,00 662297,06 662287,24 662322,17	2517608,81 2517633,58 2517647,44 2517622,76 2517608,81
29:22:012503:3V88	662225,43 662228,35 662193,43 662181,23 662225,43	2517466,20 2517474,38 2517488,24 2517457,52 2517466,20
29:22:012503:3V89	662228,35 662238,20 662203,24 662193,43 662228,35	2517474,38 2517499,08 2517512,96 2517488,24 2517474,38
29:22:012503:3V90	662238,20 662247,97 662213,05 662203,24 662238,20	2517499,08 2517523,82 2517537,68 2517512,96 2517499,08
29:22:012503:3V91	662247,97 662257,82 662222,85 662213,05 662247,97	2517523,82 2517548,52 2517562,39 2517537,68 2517523,82
29:22:012503:3V92	662257,82 662267,59 662232,66 662222,85 662257,82	2517548,52 2517573,28 2517587,11 2517562,39 2517548,52
29:22:012503:3V93	662267,59 662277,45 662242,47 662232,66 662267,59	2517573,28 2517598,00 2517611,83 2517587,11 2517573,28
29:22:012503:3V94	662277,45 662287,24 662252,28 662242,47 662277,45	2517598,00 2517622,76 2517636,55 2517611,83 2517598,00
29:22:012503:3V95	662287,24 662297,06 662262,10 662252,28 662287,24	2517622,76 2517647,44 2517661,31 2517636,55 2517622,76
29:22:012503:3V96	662337,53 662347,34 662312,41 662302,56 662337,53	2517647,51 2517672,23 2517686,09 2517661,39 2517647,51
29:22:012503:3V97	662347,34 662357,15 662322,18 662312,41 662347,34	2517672,23 2517696,95 2517710,83 2517686,09 2517672,23
29:22:012503:3V98	662357,15 662366,95 662332,03 662322,18 662357,15	2517696,95 2517721,66 2517735,53 2517710,83 2517696,95
29:22:012503:3V99	662366,95 662376,76 662341,80 662332,03 662366,95	2517721,66 2517746,38 2517760,29 2517735,53 2517721,66
29:22:012503:3V100	662376,76 662386,57 662351,66 662341,80 662376,76	2517746,38 2517771,10 2517785,01 2517760,29 2517746,38
29:22:012503:3V101	662386,57 662396,38 662361,45 662351,66 662386,57	2517771,10 2517795,82 2517809,77 2517785,01 2517771,10
29:22:012503:3V102	662396,38 662406,21 662371,27 662361,45 662396,38	2517795,82 2517820,59 2517834,45 2517809,77 2517795,82
29:22:012503:3V103	662302,56 662312,41 662277,45 662267,64 662302,56	2517661,39 2517686,09 2517699,97 2517675,25 2517661,39

Проектируемый земельный участок, обозначение	Система координат МСК-29	
	Координаты	
	X	Y
29:22:012503:3V104	662312,41 662322,18 662287,26 662277,45 662312,41	2517686,09 2517710,83 2517724,69 2517699,97 2517686,09
29:22:012503:3V105	662322,18 662332,03 662297,06 662287,26 662322,18	2517710,83 2517735,53 2517749,40 2517724,69 2517710,83
29:22:012503:3V106	662332,03 662341,80 662306,87 662297,06 662332,03	2517735,53 2517760,29 2517774,12 2517749,40 2517735,53
29:22:012503:3V107	662341,80 662351,66 662316,68 662306,87 662341,80	2517760,29 2517785,01 2517798,84 2517774,12 2517760,29
29:22:012503:3V108	662351,66 662361,45 662326,49 662316,68 662351,66	2517785,01 2517809,77 2517823,56 2517798,84 2517785,01
29:22:012503:3V109	662361,45 662371,27 662336,31 662326,49 662361,45	2517809,77 2517834,45 2517848,32 2517823,56 2517809,77
29:22:012503:3V110	662411,74 662421,55 662386,62 662376,77 662411,74	2517834,52 2517859,24 2517873,10 2517848,40 2517834,52
29:22:012503:3V111	662421,55 662431,36 662396,39 662386,62 662421,55	2517859,24 2517883,96 2517897,84 2517873,10 2517859,24
29:22:012503:3V112	662431,36 662441,16 662406,24 662396,39 662431,36	2517883,96 2517908,67 2517922,54 2517897,84 2517883,96
29:22:012503:3V113	662441,16 662450,97 662416,01 662406,24 662441,16	2517908,67 2517933,39 2517947,30 2517922,54 2517908,67
29:22:012503:3V114	662450,97 662460,78 662425,87 662416,01 662450,97	2517933,39 2517958,11 2517972,02 2517947,30 2517933,39
29:22:012503:3V115	662460,78 662470,59 662435,66 662425,87 662460,78	2517958,11 2517982,83 2517996,78 2517972,02 2517958,11
29:22:012503:3V116	662470,59 662480,42 662445,48 662435,66 662470,59	2517982,83 2518007,66 2518021,46 2517996,78 2517982,83
29:22:012503:3V117	662376,77 662386,62 662351,66 662341,85 662376,77	2517848,40 2517873,10 2517886,98 2517862,26 2517848,40
29:22:012503:3V118	662386,62 662396,39 662361,47 662351,66 662386,62	2517873,10 2517897,84 2517911,70 2517886,98 2517873,10
29:22:012503:3V119	662396,39 662406,24 662371,27 662361,47 662396,39	2517897,84 2517922,54 2517936,41 2517911,70 2517897,84
29:22:012503:3V120	662406,24 662416,01 662381,08 662371,27 662406,24	2517922,54 2517947,30 2517961,13 2517936,41 2517922,54
29:22:012503:3V121	662416,01 662425,87 662390,89 662381,08 662416,01	2517947,30 2517972,02 2517985,85 2517961,13 2517947,30
29:22:012503:3V122	662425,87 662435,66 662400,70 662390,89 662425,87	2517972,02 2517996,78 2518010,57 2517985,85 2517972,02
29:22:012503:3V123	662435,66 662445,48 662410,52 662400,70 662435,66	2517996,78 2518021,46 2518035,33 2518010,57 2517996,78
29:22:012503:3V124	662163,73 662169,67 662134,74 662124,91 662120,00 662163,73	2517454,09 2517469,05 2517482,92 2517458,21 2517445,50 2517454,09
29:22:012503:3V125	662169,67 662179,48 662144,51 662134,74 662169,67	2517469,05 2517493,77 2517507,65 2517482,92 2517469,05
29:22:012503:3V126	662179,48 662189,29 662154,36 662144,51 662179,48	2517493,77 2517518,49 2517532,35 2517507,65 2517493,77
29:22:012503:3V127	662189,29 662199,10 662164,13 662154,36 662189,29	2517518,49 2517543,21 2517557,09 2517532,35 2517518,49
29:22:012503:3V128	662199,10 662208,90 662173,98 662164,13 662199,10	2517543,21 2517567,92 2517581,79 2517557,09 2517543,21
29:22:012503:3V129	662208,90 662218,71 662183,75 662173,98 662208,90	2517567,92 2517592,64 2517606,55 2517581,79 2517567,92
29:22:012503:3V130	662218,71 662228,52 662193,61 662183,75 662218,71	2517592,64 2517617,36 2517631,27 2517606,55 2517592,64

Проектируемый земельный участок, обозначение	Система координат МСК-29	
	Координаты	
	X	Y
29:22:012503:3V131	662228,52 662238,33 662203,40 662193,61 662228,52	2517617,36 2517642,08 2517656,03 2517631,27 2517617,36
29:22:012503:3V132	662238,33 662248,16 662213,22 662203,40 662238,33	2517642,08 2517666,85 2517680,71 2517656,03 2517642,08
29:22:012503:3V133	662120,00 662124,91 662089,97 662075,99 662120,00	2517445,50 2517458,21 2517472,08 2517436,86 2517445,50
29:22:012503:3V134	662124,91 662134,74 662089,97 662089,97 662124,91	2517458,21 2517482,92 2517496,79 2517472,08 2517458,21
29:22:012503:3V135	662134,74 662144,51 662109,59 662089,97 662134,74	2517482,92 2517507,65 2517521,51 2517496,79 2517482,92
29:22:012503:3V136	662144,51 662154,36 662119,40 662109,59 662144,51	2517507,65 2517532,35 2517546,23 2517521,51 2517507,65
29:22:012503:3V137	662154,36 662164,13 662129,21 662119,40 662154,36	2517532,35 2517557,09 2517570,95 2517546,23 2517532,35
29:22:012503:3V138	662164,13 662173,98 662139,01 662129,21 662164,13	2517557,09 2517581,79 2517595,66 2517570,95 2517557,09
29:22:012503:3V139	662173,98 662183,75 662148,82 662139,01 662173,98	2517581,79 2517606,55 2517620,38 2517595,66 2517581,79
29:22:012503:3V140	662183,75 662193,61 662158,63 662148,82 662183,75	2517606,55 2517631,27 2517645,10 2517620,38 2517606,55
29:22:012503:3V141	662193,61 662203,40 662168,44 662158,63 662193,61	2517631,27 2517656,03 2517669,82 2517645,10 2517631,27
29:22:012503:3V142	662203,40 662213,22 662178,26 662168,44 662203,40	2517656,03 2517680,71 2517694,58 2517669,82 2517656,03
29:22:012503:3V143	662253,68 662263,49 662228,56 662218,71 662253,68	2517680,78 2517705,50 2517719,36 2517694,66 2517680,78
29:22:012503:3V144	662263,49 662273,30 662238,33 662228,56 662263,49	2517705,50 2517730,22 2517744,10 2517719,36 2517705,50
29:22:012503:3V145	662273,30 662283,10 662248,18 662238,33 662273,30	2517730,22 2517754,93 2517768,80 2517744,10 2517730,22
29:22:012503:3V146	662283,10 662292,91 662257,95 662248,18 662283,10	2517754,93 2517779,65 2517793,56 2517768,80 2517754,93
29:22:012503:3V147	662292,91 662302,72 662267,81 662257,95 662292,91	2517779,65 2517804,37 2517818,28 2517793,56 2517779,65
29:22:012503:3V148	662302,72 662312,53 662277,60 662267,81 662302,72	2517804,37 2517829,09 2517843,04 2517818,28 2517804,37
29:22:012503:3V149	662312,53 662322,36 662287,42 662277,60 662312,53	2517829,09 2517853,86 2517867,72 2517843,04 2517829,09
29:22:012503:3V150	662218,71 662228,56 662193,60 662183,79 662218,71	2517694,66 2517719,36 2517733,24 2517708,52 2517694,66
29:22:012503:3V151	662228,56 662238,33 662203,41 662193,60 662228,56	2517719,36 2517744,10 2517757,96 2517733,24 2517719,36
29:22:012503:3V152	662238,33 662248,18 662213,21 662203,41 662238,33	2517744,10 2517768,80 2517782,67 2517757,96 2517744,10
29:22:012503:3V153	662248,18 662257,95 662223,02 662213,21 662248,18	2517768,80 2517793,56 2517807,39 2517782,67 2517768,80
29:22:012503:3V154	662257,95 662267,81 662232,83 662223,02 662257,95	2517793,56 2517818,28 2517832,11 2517807,39 2517793,56
29:22:012503:3V155	662267,81 662277,60 662242,64 662232,83 662267,81	2517818,28 2517843,04 2517856,83 2517832,11 2517818,28
29:22:012503:3V156	662277,60 662287,42 662252,46 662242,64 662277,60	2517843,04 2517867,72 2517881,59 2517856,83 2517843,04
29:22:012503:3V157	662327,90 662337,71 662302,78 662292,93 662327,90	2517867,79 2517892,51 2517906,37 2517881,67 2517867,79

Проектируемый земельный участок, обозначение	Система координат МСК-29	
	Координаты	
	X	Y
29:22:012503:3V158	662337,71 662347,52 662312,55 662302,78 662337,71	2517892,51 2517917,23 2517931,11 2517906,37 2517892,51
29:22:012503:3V159	662347,52 662357,32 662322,40 662312,55 662347,52	2517917,23 2517941,94 2517955,81 2517931,11 2517917,23
29:22:012503:3V160	662357,32 662367,13 662332,17 662322,40 662357,32	2517941,94 2517966,66 2517980,57 2517955,81 2517941,94
29:22:012503:3V161	662367,13 662376,94 662342,03 662332,17 662367,13	2517966,66 2517991,38 2518005,29 2517980,57 2517966,66
29:22:012503:3V162	662376,94 662386,75 662351,82 662342,03 662376,94	2517991,38 2518016,10 2518030,05 2518005,29 2517991,38
29:22:012503:3V163	662386,75 662396,58 662361,64 662351,82 662386,75	2518016,10 2518040,87 2518054,73 2518030,05 2518016,10
29:22:012503:3V164	662292,93 662302,78 662267,82 662258,01 662292,93	2517881,67 2517906,37 2517920,25 2517895,53 2517881,67
29:22:012503:3V165	662302,78 662312,55 662277,63 662267,82 662302,78	2517906,37 2517931,11 2517944,97 2517920,25 2517906,37
29:22:012503:3V166	662312,55 662322,40 662287,43 662277,63 662312,55	2517931,11 2517955,81 2517969,68 2517944,97 2517931,11
29:22:012503:3V167	662322,40 662332,17 662297,24 662287,43 662322,40	2517955,81 2517980,57 2517994,40 2517969,68 2517955,81
29:22:012503:3V168	662332,17 662342,03 662307,05 662297,24 662332,17	2517980,57 2518005,29 2518019,12 2517994,40 2517980,57
29:22:012503:3V169	662342,03 662351,82 662316,86 662307,05 662342,03	2518005,29 2518030,05 2518043,84 2518019,12 2518005,29
29:22:012503:3V170	662351,82 662361,64 662326,68 662316,86 662351,82	2518030,05 2518054,73 2518068,60 2518043,84 2518030,05
29:22:012503:3V171	662481,53 662454,62 662452,49 662438,59 662481,53	2518023,30 2518080,54 2518075,21 2518040,35 2518023,30
29:22:012503:3V172	662438,59 662452,49 662427,70 662413,86 662438,59	2518040,35 2518075,21 2518085,08 2518050,15 2518040,35
29:22:012503:3V173	662413,86 662427,70 662415,30 662402,97 662389,13 662413,86	2518050,15 2518085,08 2518090,05 2518094,89 2518059,96 2518050,15
29:22:012503:3V174	662452,49 662454,62 662430,74 662428,49 662415,30 662427,70 662452,49	2518075,21 2518080,54 2518131,31 2518125,28 2518090,05 2518085,08 2518075,21
29:22:012503:3V175	662389,13 662402,97 662390,57 662378,24 662364,40 662389,13	2518059,96 2518094,89 2518099,87 2518104,70 2518069,78 2518059,96
29:22:012503:3V176	662415,30 662428,49 662403,87 662390,57 662402,97 662415,30	2518090,05 2518125,28 2518135,10 2518099,87 2518094,89 2518090,05
29:22:012503:3V177	662364,40 662378,24 662365,82 662353,51 662339,66 662364,40	2518069,78 2518104,70 2518109,65 2518114,51 2518079,59 2518069,78
29:22:012503:3V178	662390,57 662403,87 662379,44 662365,82 662378,24 662390,57	2518099,87 2518135,10 2518144,95 2518109,65 2518104,70 2518099,87
29:22:012503:3V179	662339,66 662353,51 662341,04 662328,78 662314,92 662339,66	2518079,59 2518114,51 2518119,46 2518124,32 2518089,41 2518079,59
29:22:012503:3V180	662365,82 662379,44 662354,81 662341,04 662353,51 662365,82	2518109,65 2518144,95 2518154,42 2518119,46 2518114,51 2518109,65
29:22:012503:3V181	662314,92 662328,78 662316,30 662304,03 662290,18 662314,92	2518089,41 2518124,32 2518129,28 2518134,14 2518099,23 2518089,41
29:22:012503:3V182	662341,04 662354,81 662330,09 662316,30 662328,78 662341,04	2518119,46 2518154,42 2518164,23 2518129,28 2518124,32 2518119,46

Проектируемый земельный участок, обозначение	Система координат МСК-29	
	Координаты	
	X	Y
29:22:012503:3V183	662290,18 662304,03 662291,55 662279,29 662265,43 662290,18	2518099,23 2518134,14 2518139,10 2518143,96 2518109,05 2518099,23
29:22:012503:3V184	662316,30 662330,09 662305,36 662291,55 662304,03 662316,30	2518129,28 2518164,23 2518174,03 2518139,10 2518134,14 2518129,28
29:22:012503:3V185	662265,43 662279,29 662263,04 662254,55 662240,69 662265,43	2518109,05 2518143,96 2518150,41 2518153,78 2518118,87 2518109,05
29:22:012503:3V186	662291,55 662305,36 662299,47 662291,91 662272,36 662263,04 662279,29 662291,55	2518139,10 2518174,03 2518176,37 2518175,33 2518174,10 2518150,41 2518143,96 2518139,10
29:22:012503:3V187	662240,69 662254,55 662229,80 662215,95 662240,69	2518118,87 2518153,78 2518163,60 2518128,69 2518118,87
29:22:012503:3V188	662263,04 662272,36 662216,99 662229,80 662254,55 662263,04	2518150,41 2518174,10 2518170,62 2518163,60 2518153,78 2518150,41
29:22:012503:3V189	662215,95 662229,80 662216,99 662203,61 662191,20 662215,95	2518128,69 2518163,60 2518170,62 2518169,77 2518138,51 2518128,69
29:22:012503:3V190	662191,20 662203,61 662167,30 662155,00 662153,24 662191,20	2518138,51 2518169,77 2518167,49 2518166,31 2518153,60 2518138,51
29:22:012503:3V191	662416,09 662420,04 662406,38 662390,88 662379,37 662416,09	2518143,10 2518154,09 2518178,90 2518185,76 2518157,64 2518143,10
29:22:012503:3V192	662379,37 662390,88 662375,13 662348,43 662343,29 662379,37	2518157,64 2518185,76 2518191,93 2518184,92 2518171,95 2518157,64
29:22:012503:3V193	662169,84 662179,65 662144,72 662134,87 662169,84	2517714,05 2517738,77 2517752,63 2517727,93 2517714,05
29:22:012503:3V194	662179,65 662189,46 662154,49 662144,72 662179,65	2517738,77 2517763,49 2517777,37 2517752,63 2517738,77
29:22:012503:3V195	662189,46 662199,26 662164,34 662154,49 662189,46	2517763,49 2517788,20 2517802,07 2517777,37 2517763,49
29:22:012503:3V196	662199,26 662209,07 662174,11 662164,34 662199,26	2517788,20 2517812,92 2517826,83 2517802,07 2517788,20
29:22:012503:3V197	662209,07 662218,88 662183,97 662174,11 662209,07	2517812,92 2517837,64 2517851,55 2517826,83 2517812,92
29:22:012503:3V198	662218,88 662228,69 662193,76 662183,97 662218,88	2517837,64 2517862,36 2517876,30 2517851,55 2517837,64
29:22:012503:3V199	662218,88 662228,68 662193,76 662183,97 662218,88	2517837,64 2517862,36 2517876,30 2517851,55 2517837,64
29:22:012503:3V200	662134,87 662144,72 662109,76 662099,95 662134,87	2517727,93 2517752,63 2517766,51 2517741,79 2517727,93
29:22:012503:3V201	662144,72 662154,49 662119,57 662109,76 662144,72	2517752,63 2517777,37 2517791,23 2517766,51 2517752,63
29:22:012503:3V202	662154,49 662164,34 662129,37 662119,57 662154,49	2517777,37 2517802,07 2517815,94 2517791,23 2517777,37
29:22:012503:3V203	662164,34 662174,11 662139,18 662129,37 662164,34	2517802,07 2517826,83 2517840,66 2517815,94 2517802,07
29:22:012503:3V204	662174,11 662183,97 662148,99 662139,18 662174,11	2517826,83 2517851,55 2517865,38 2517840,66 2517826,83
29:22:012503:3V205	662183,97 662193,76 662158,80 662148,99 662183,97	2517851,55 2517876,30 2517890,10 2517865,38 2517851,55
29:22:012503:3V206	662193,76 662203,58 662168,62 662158,80 662193,76	2517876,30 2517900,99 2517914,86 2517890,10 2517876,30
29:22:012503:3V207	662244,05 662253,86 662218,93 662209,08 662244,05	2517901,07 2517925,79 2517939,65 2517914,95 2517901,07

Проектируемый земельный участок, обозначение	Система координат МСК-29	
	Координаты	
	X	Y
29:22:012503:3V208	662253,86 662263,67 662228,70 662218,93 662253,86	2517925,79 2517950,51 2517964,39 2517939,65 2517925,79
29:22:012503:3V209	662263,67 662273,47 662238,55 662228,70 662263,67	2517950,51 2517975,22 2517989,09 2517964,39 2517950,51
29:22:012503:3V210	662273,47 662283,28 662248,32 662238,55 662273,47	2517975,22 2517999,94 2518013,85 2517989,09 2517975,22
29:22:012503:3V211	662283,28 662293,09 662258,18 662248,32 662283,28	2517999,94 2518024,66 2518038,57 2518013,85 2517999,94
29:22:012503:3V212	662293,09 662302,90 662267,97 662258,18 662293,09	2518024,66 2518049,38 2518063,33 2518038,57 2518024,66
29:22:012503:3V213	662302,90 662312,73 662277,79 662267,97 662302,90	2518049,38 2518074,15 2518088,01 2518063,33 2518049,38
29:22:012503:3V214	662209,08 662218,93 662183,97 662174,16 662209,08	2517914,95 2517939,65 2517953,53 2517928,81 2517914,95
29:22:012503:3V215	662218,93 662228,70 662193,78 662183,97 662218,93	2517939,65 2517964,39 2517978,25 2517953,53 2517939,65
29:22:012503:3V216	662228,70 662238,55 662203,58 662193,78 662228,70	2517964,39 2517989,09 2518002,96 2517978,25 2517964,39
29:22:012503:3V217	662238,55 662248,32 662213,39 662203,58 662238,55	2517989,09 2518013,85 2518027,68 2518002,96 2517989,09
29:22:012503:3V218	662248,32 662258,18 662223,20 662213,39 662248,32	2518013,85 2518038,57 2518052,40 2518027,68 2518013,85
29:22:012503:3V219	662258,18 662267,97 662233,01 662223,20 662258,18	2518038,57 2518063,33 2518077,12 2518052,40 2518038,57
29:22:012503:3V220	662267,97 662277,79 662242,83 662233,01 662267,97	2518063,33 2518088,01 2518101,88 2518077,12 2518063,33
29:22:012503:3V221	662086,00 662095,81 662060,88 662051,03 662086,00	2517747,32 2517772,04 2517785,90 2517761,20 2517747,32
29:22:012503:3V222	662095,81 662105,62 662070,65 662060,88 662095,81	2517772,04 2517796,76 2517810,64 2517785,90 2517772,04
29:22:012503:3V223	662105,62 662115,42 662080,50 662070,65 662105,62	2517796,76 2517821,47 2517835,34 2517810,64 2517796,76
29:22:012503:3V224	662115,42 662125,23 662090,27 662080,50 662115,42	2517821,47 2517846,19 2517860,10 2517835,34 2517821,47
29:22:012503:3V225	662125,23 662135,04 662100,13 662090,27 662125,23	2517846,19 2517870,91 2517884,82 2517860,10 2517846,19
29:22:012503:3V226	662135,04 662144,85 662109,92 662100,13 662135,04	2517870,91 2517895,63 2517909,58 2517884,82 2517870,91
29:22:012503:3V227	662144,85 662154,68 662119,74 662109,92 662144,85	2517895,63 2517920,40 2517934,26 2517909,58 2517895,63
29:22:012503:3V228	662051,03 662060,88 662025,92 662016,11 662051,03	2517761,20 2517785,90 2517799,78 2517775,06 2517761,20
29:22:012503:3V229	662060,88 662070,65 662035,73 662025,92 662060,88	2517785,90 2517810,64 2517824,50 2517799,78 2517785,90
29:22:012503:3V230	662070,65 662080,50 662045,53 662035,73 662070,65	2517810,64 2517835,34 2517849,21 2517824,50 2517810,64
29:22:012503:3V231	662080,50 662090,27 662055,34 662045,53 662080,50	2517835,34 2517860,10 2517873,93 2517849,21 2517835,34
29:22:012503:3V232	662090,27 662100,13 662065,15 662055,34 662090,27	2517860,10 2517884,82 2517898,65 2517873,93 2517860,10
29:22:012503:3V233	662100,13 662109,92 662074,96 662065,15 662100,13	2517884,82 2517909,58 2517923,37 2517898,65 2517884,82
29:22:012503:3V234	662109,92 662119,74 662084,78 662074,96 662109,92	2517909,58 2517934,26 2517948,13 2517923,37 2517909,58

Проектируемый земельный участок, обозначение	Система координат МСК-29	
	Координаты	
	X	Y
29:22:012503:3V235	662160,21 662170,02 662135,09 662125,24 662160,21	2517934,33 2517959,05 2517972,91 2517948,21 2517934,33
29:22:012503:3V236	662170,02 662179,83 662144,86 662135,09 662170,02	2517959,05 2517983,77 2517997,65 2517972,91 2517959,05
29:22:012503:3V237	662179,83 662189,63 662154,71 662144,86 662179,83	2517983,77 2518008,48 2518022,35 2517997,65 2517983,77
29:22:012503:3V238	662189,63 662199,44 662164,48 662154,71 662189,63	2518008,48 2518033,20 2518047,11 2518022,35 2518008,48
29:22:012503:3V239	662199,44 662209,25 662174,34 662164,48 662199,44	2518033,20 2518057,92 2518071,83 2518047,11 2518033,20
29:22:012503:3V240	662209,25 662219,06 662184,13 662174,34 662209,25	2518057,92 2518082,64 2518096,58 2518071,83 2518057,92
29:22:012503:3V241	662219,06 662228,88 662193,95 662184,13 662219,06	2518082,64 2518107,40 2518121,27 2518096,58 2518082,64
29:22:012503:3V242	662125,24 662135,09 662100,13 662090,32 662125,24	2517948,21 2517972,91 2517986,79 2517962,07 2517948,21
29:22:012503:3V243	662135,09 662144,86 662109,94 662100,13 662135,09	2517972,91 2517997,65 2518011,51 2517986,79 2517972,91
29:22:012503:3V244	662144,86 662154,71 662119,74 662109,94 662144,86	2517997,65 2518022,35 2518036,22 2518011,51 2517997,65
29:22:012503:3V245	662154,71 662164,48 662129,55 662119,74 662154,71	2518022,35 2518047,11 2518060,94 2518036,22 2518022,35
29:22:012503:3V246	662164,48 662174,34 662139,36 662129,55 662164,48	2518047,11 2518071,83 2518085,66 2518060,94 2518047,11
29:22:012503:3V247	662174,34 662184,13 662149,17 662139,36 662174,34	2518071,83 2518096,58 2518110,38 2518085,66 2518071,83
29:22:012503:3V248	662184,13 662193,95 662158,99 662149,17 662184,13	2518096,58 2518121,27 2518135,14 2518110,38 2518096,58
29:22:012503:3V249	661953,24 661957,20 661922,23 661912,46 661909,38 661953,24	2517412,76 2517422,73 2517436,61 2517411,87 2517404,15 2517412,76
29:22:012503:3V250	661957,20 661967,00 661932,08 661922,23 661957,20	2517422,73 2517447,44 2517461,31 2517436,61 2517422,73
29:22:012503:3V251	661967,00 661976,81 661941,85 661932,08 661967,00	2517447,44 2517472,16 2517486,07 2517461,31 2517447,44
29:22:012503:3V252	661976,81 661986,62 661951,71 661941,85 661976,81	2517472,16 2517496,88 2517510,79 2517486,07 2517472,16
29:22:012503:3V253	661986,62 661996,43 661961,50 661951,71 661986,62	2517496,88 2517521,60 2517535,55 2517510,79 2517496,88
29:22:012503:3V254	661996,43 662006,26 661971,32 661961,50 661996,43	2517521,60 2517546,37 2517560,23 2517535,55 2517521,60
29:22:012503:3V255	661909,38 661912,46 661877,50 661867,69 661876,24 661909,38	2517404,15 2517411,87 2517425,75 2517401,03 2517397,64 2517404,15
29:22:012503:3V256	661912,46 661922,23 661887,31 661877,50 661912,46	2517411,87 2517436,61 2517450,47 2517425,75 2517411,87
29:22:012503:3V257	661922,23 661932,08 661897,11 661887,31 661922,23	2517436,61 2517461,31 2517475,18 2517450,47 2517436,61
29:22:012503:3V258	661932,08 661941,85 661906,92 661897,11 661932,08	2517461,31 2517486,07 2517499,90 2517475,18 2517461,31
29:22:012503:3V259	661941,85 661951,71 661916,73 661906,92 661941,85	2517486,07 2517510,79 2517524,62 2517499,90 2517486,07
29:22:012503:3V260	661951,71 661961,50 661926,54 661916,73 661951,71	2517510,79 2517535,55 2517549,34 2517524,62 2517510,79
29:22:012503:3V261	661961,50 661971,32 661936,36 661926,54 661961,50	2517535,55 2517560,23 2517574,10 2517549,34 2517535,55

Проектируемый земельный участок, обозначение	Система координат МСК-29	
	Координаты	
	X	Y
29:22:012503:3V262	661685,44 661632,99 661621,09 661685,44	2517360,17 2517380,97 2517347,56 2517360,17
29:22:012503:3V263	661621,09 661632,99 661608,22 661594,35 661621,09	2517347,56 2517380,97 2517390,80 2517355,90 2517347,56
29:22:012503:3V264	661621,09 661594,35 661569,64 661557,46 661621,09	2517347,56 2517355,90 2517365,70 2517385,05 2517347,56
29:22:012503:3V265	661594,35 661608,22 661583,44 661569,64 661594,35	2517355,90 2517390,80 2517400,63 2517365,70 2517355,90
29:22:012503:3V266	661557,46 661569,64 661544,94 661531,04 661549,05 661557,46	2517335,05 2517365,70 2517375,51 2517340,52 2517333,39 2517335,05
29:22:012503:3V267	661569,64 661583,44 661558,64 661544,94 661569,64	2517365,70 2517400,63 2517410,47 2517375,51 2517365,70
29:22:012503:3V268	661531,04 661544,94 661520,23 661506,36 661531,04	2517340,52 2517375,51 2517385,32 2517350,33 2517340,52
29:22:012503:3V269	661544,94 661558,64 661533,82 661520,23 661544,94	2517375,51 2517410,47 2517420,32 2517385,32 2517375,51
29:22:012503:3V270	661506,36 661520,23 661495,53 661481,68 661506,36	2517350,33 2517385,32 2517395,14 2517360,11 2517350,33
29:22:012503:3V271	661520,23 661533,82 661509,03 661495,53 661520,23	2517385,32 2517420,32 2517430,17 2517395,14 2517385,32
29:22:012503:3V272	661481,68 661495,53 661470,81 661456,97 661481,68	2517360,11 2517395,14 2517404,89 2517369,92 2517360,11
29:22:012503:3V273	661495,53 661509,03 661484,27 661470,81 661495,53	2517395,14 2517430,17 2517440,00 2517404,89 2517395,14
29:22:012503:3V274	661456,97 661470,81 661446,10 661432,21 661456,97	2517369,92 2517404,89 2517414,64 2517379,74 2517369,92
29:22:012503:3V275	661470,81 661484,27 661459,50 661446,10 661470,81	2517404,89 2517440,00 2517449,77 2517414,64 2517404,89
29:22:012503:3V276	661432,21 661446,10 661421,38 661407,37 661432,21	2517379,74 2517414,64 2517424,40 2517389,61 2517379,74
29:22:012503:3V277	661446,10 661459,50 661434,76 661421,38 661446,10	2517414,64 2517449,77 2517459,54 2517424,40 2517414,64
29:22:012503:3V278	661407,37 661421,38 661396,59 661382,58 661407,37	2517389,61 2517424,40 2517434,20 2517399,44 2517389,61
29:22:012503:3V279	661421,38 661434,76 661410,04 661396,59 661421,38	2517424,40 2517459,54 2517469,29 2517434,20 2517424,40
29:22:012503:3V280	661849,04 661795,35 661786,24 661849,04	2517392,30 2517413,60 2517379,97 2517392,30
29:22:012503:3V281	661760,33 661786,24 661795,35 661773,02 661766,57 661760,33	2517374,89 2517379,97 2517413,60 2517422,46 2517398,33 2517374,89
29:22:012503:3V282	661760,33 661766,57 661731,33 661719,30 661760,33	2517374,89 2517398,33 2517397,88 2517366,82 2517374,89
29:22:012503:3V283	661766,57 661773,02 661744,98 661731,33 661766,57	2517398,33 2517422,46 2517433,59 2517398,27 2517397,88 2517398,33
29:22:012503:3V284	661712,65 661719,30 661731,33 661731,33 661706,61 661692,76 661712,65	2517365,51 2517366,82 2517397,88 2517398,27 2517408,32 2517373,40 2517365,51
29:22:012503:3V285	661731,33 661744,98 661720,60 661706,61 661731,33	2517398,27 2517433,59 2517443,26 2517408,32 2517398,27
29:22:012503:3V286	661692,76 661706,61 661681,93 661668,03 661692,76	2517373,40 2517408,32 2517418,19 2517383,22 2517373,40
29:22:012503:3V287	661706,61 661720,60 661695,86 661681,93 661706,61	2517408,32 2517443,26 2517453,07 2517418,19 2517408,32
29:22:012503:3V288	661668,03 661681,93 661657,22 661643,33 661668,03	2517383,22 2517418,19 2517428,00 2517393,04 2517383,22

Проектируемый земельный участок, обозначение	Система координат МСК-29	
	Координаты	
	X	Y
29:22:012503:3V289	661681,93 661695,86 661671,09 661657,22 661681,93	2517418,19 2517453,07 2517462,91 2517428,00 2517418,19
29:22:012503:3V290	661643,33 661657,22 661632,52 661618,61 661643,33	2517393,04 2517428,00 2517437,81 2517402,83 2517393,04
29:22:012503:3V291	661657,22 661671,09 661646,31 661632,52 661657,22	2517428,00 2517462,91 2517472,74 2517437,81 2517428,00
29:22:012503:3V292	661618,61 661632,52 661607,81 661593,93 661618,61	2517402,83 2517437,81 2517447,62 2517412,65 2517402,83
29:22:012503:3V293	661632,52 661646,31 661621,52 661607,81 661632,52	2517437,81 2517472,74 2517482,57 2517447,62 2517437,81
29:22:012503:3V294	661593,93 661607,81 661583,11 661569,22 661593,93	2517412,65 2517447,62 2517457,43 2517422,42 2517412,65
29:22:012503:3V295	661607,81 661621,52 661596,69 661583,11 661607,81	2517447,62 2517482,57 2517492,43 2517457,43 2517447,62
29:22:012503:3V296	661569,22 661583,11 661558,40 661544,56 661569,22	2517422,42 2517457,43 2517467,24 2517432,23 2517422,42
29:22:012503:3V297	661583,11 661596,69 661571,90 661558,40 661583,11	2517457,43 2517492,43 2517502,27 2517467,24 2517457,43
29:22:012503:3V298	661544,56 661558,40 661533,69 661519,85 661544,56	2517432,23 2517467,24 2517477,00 2517442,03 2517432,23
29:22:012503:3V299	661558,40 661571,90 661547,14 661533,69 661558,40	2517467,24 2517502,27 2517512,11 2517477,00 2517467,24
29:22:012503:3V300	661519,85 661533,69 661508,97 661495,09 661519,85	2517442,03 2517477,00 2517486,75 2517451,85 2517442,03
29:22:012503:3V301	661533,69 661547,14 661522,38 661508,97 661533,69	2517477,00 2517512,11 2517521,88 2517486,75 2517477,00
29:22:012503:3V302	661495,09 661508,97 661484,25 661470,24 661495,09	2517451,85 2517486,75 2517496,50 2517461,72 2517451,85
29:22:012503:3V303	661508,97 661522,38 661497,63 661484,25 661508,97	2517486,75 2517521,88 2517531,64 2517496,50 2517486,75
29:22:012503:3V304	661470,24 661484,25 661459,46 661445,45 661470,24	2517461,72 2517496,50 2517506,31 2517471,55 2517461,72
29:22:012503:3V305	661484,25 661497,63 661472,91 661459,46 661484,25	2517496,50 2517531,64 2517541,39 2517506,31 2517496,50
29:22:012503:3V306	661602,63 661616,49 661591,74 661577,90 661602,63	2517507,46 2517542,38 2517552,20 2517517,27 2517507,46
29:22:012503:3V307	661577,90 661591,74 661567,02 661553,17 661577,90	2517517,27 2517552,20 2517562,01 2517527,07 2517517,27
29:22:012503:3V308	661553,17 661567,02 661542,28 661528,44 661553,17	2517527,07 2517562,01 2517571,81 2517536,88 2517527,07
29:22:012503:3V309	661528,44 661542,28 661517,55 661503,71 661528,44	2517536,88 2517571,81 2517581,62 2517546,69 2517536,88
29:22:012503:3V310	661503,71 661517,55 661492,62 661478,98 661503,71	2517546,69 2517581,62 2517591,43 2517556,50 2517546,69
29:22:012503:3V311	661853,74 661863,55 661828,62 661818,77 661853,74	2517406,56 2517431,28 2517445,14 2517420,44 2517406,56
29:22:012503:3V312	661863,55 661873,36 661838,39 661828,62 661863,55	2517431,28 2517456,00 2517469,88 2517445,14 2517431,28
29:22:012503:3V313	661873,36 661883,16 661848,24 661838,39 661873,36	2517456,00 2517480,71 2517494,58 2517469,88 2517456,00
29:22:012503:3V314	661883,16 661892,97 661858,01 661848,24 661883,16	2517480,71 2517505,43 2517519,34 2517494,58 2517480,71
29:22:012503:3V315	661892,97 661902,78 661867,87 661858,01 661892,97	2517505,43 2517530,15 2517544,06 2517519,34 2517505,43

Проектируемый земельный участок, обозначение	Система координат МСК-29	
	Координаты	
	X	Y
29:22:012503:3V316	661902,78 661912,59 661877,66 661867,87 661902,78	2517530,15 2517554,87 2517568,82 2517544,06 2517530,15
29:22:012503:3V317	661912,59 661922,42 661887,48 661877,66 661912,59	2517554,87 2517579,64 2517593,50 2517568,82 2517554,87
29:22:012503:3V318	661818,77 661828,62 661793,66 661783,85 661818,77	2517420,44 2517445,14 2517459,02 2517434,30 2517420,44
29:22:012503:3V319	661828,62 661838,39 661803,47 661793,66 661828,62	2517445,14 2517469,88 2517483,74 2517459,02 2517445,14
29:22:012503:3V320	661838,39 661848,24 661813,27 661803,47 661838,39	2517469,88 2517494,58 2517508,45 2517483,74 2517469,88
29:22:012503:3V321	661848,24 661858,01 661823,08 661813,27 661848,24	2517494,58 2517519,34 2517533,17 2517508,45 2517494,58
29:22:012503:3V322	661858,01 661867,87 661832,89 661823,08 661858,01	2517519,34 2517544,06 2517557,89 2517533,17 2517519,34
29:22:012503:3V323	661867,87 661877,66 661842,70 661832,89 661867,87	2517544,06 2517568,82 2517582,61 2517557,89 2517544,06
29:22:012503:3V324	661877,66 661887,48 661852,52 661842,70 661877,66	2517568,82 2517593,50 2517607,37 2517582,61 2517568,82
29:22:012503:3V325	661769,90 661779,71 661744,78 661734,93 661769,90	2517439,83 2517464,55 2517478,41 2517453,71 2517439,83
29:22:012503:3V326	661779,71 661789,52 661754,55 661744,78 661779,71	2517464,55 2517489,27 2517503,15 2517478,41 2517464,55
29:22:012503:3V327	661789,52 661799,32 661764,40 661754,55 661789,52	2517489,27 2517513,98 2517527,85 2517503,15 2517489,27
29:22:012503:3V328	661799,32 661809,13 661774,17 661764,40 661799,32	2517513,98 2517538,70 2517552,61 2517527,85 2517513,98
29:22:012503:3V329	661809,13 661818,94 661784,03 661774,17 661809,13	2517538,70 2517563,42 2517577,33 2517552,61 2517538,70
29:22:012503:3V330	661818,94 661828,75 661793,82 661784,03 661818,94	2517563,42 2517588,14 2517602,09 2517577,33 2517563,42
29:22:012503:3V331	661828,75 661838,58 661803,64 661793,82 661828,75	2517588,14 2517612,91 2517626,77 2517602,09 2517588,14
29:22:012503:3V332	661734,93 661744,78 661709,82 661700,01 661734,93	2517453,71 2517478,41 2517492,29 2517467,57 2517453,71
29:22:012503:3V333	661744,78 661754,55 661719,63 661709,82 661744,78	2517478,41 2517503,15 2517517,01 2517492,29 2517478,41
29:22:012503:3V334	661754,55 661764,40 661729,43 661719,63 661754,55	2517503,15 2517527,85 2517541,72 2517517,01 2517503,15
29:22:012503:3V335	661764,40 661774,17 661739,24 661729,43 661764,40	2517527,85 2517552,61 2517566,44 2517541,72 2517527,85
29:22:012503:3V336	661774,17 661784,03 661749,05 661739,24 661774,17	2517552,61 2517577,33 2517591,16 2517566,44 2517552,61
29:22:012503:3V337	661784,03 661793,82 661758,86 661749,05 661784,03	2517577,33 2517602,09 2517615,88 2517591,16 2517577,33
29:22:012503:3V338	661793,82 661803,64 661768,68 661758,86 661793,82	2517602,09 2517626,77 2517640,64 2517615,88 2517602,09
29:22:012503:3V339	661686,06 661695,87 661660,94 661651,09 661686,06	2517473,10 2517497,82 2517511,68 2517486,98 2517473,10
29:22:012503:3V340	661695,87 661705,68 661670,71 661660,94 661695,87	2517497,82 2517522,54 2517536,42 2517511,68 2517497,82
29:22:012503:3V341	661705,68 661715,48 661680,56 661670,71 661705,68	2517522,54 2517547,25 2517561,12 2517536,42 2517522,54
29:22:012503:3V342	661715,48 661725,29 661690,33 661680,56 661715,48	2517547,25 2517571,97 2517585,88 2517561,12 2517547,25

Проектируемый земельный участок, обозначение	Система координат МСК-29	
	Координаты	
	X	Y
29:22:012503:3V343	661725,29 661735,10 661700,19 661690,33 661725,29	2517571,97 2517596,69 2517610,60 2517585,88 2517571,97
29:22:012503:3V344	661735,10 661744,91 661709,98 661700,19 661735,10	2517596,69 2517621,41 2517635,36 2517610,60 2517596,69
29:22:012503:3V345	661744,91 661754,74 661719,80 661709,98 661744,91	2517621,41 2517646,18 2517660,04 2517635,36 2517621,41
29:22:012503:3V346	661651,09 661660,94 661625,98 661616,17 661651,09	2517486,98 2517511,68 2517525,56 2517500,84 2517486,98
29:22:012503:3V347	661660,94 661670,71 661635,79 661625,98 661660,94	2517511,68 2517536,42 2517550,28 2517525,56 2517511,68
29:22:012503:3V348	661670,71 661680,56 661645,59 661635,79 661670,71	2517536,42 2517561,12 2517574,99 2517550,28 2517536,42
29:22:012503:3V349	661680,56 661690,33 661655,40 661645,59 661680,56	2517561,12 2517585,88 2517599,71 2517574,99 2517561,12
29:22:012503:3V350	661690,33 661700,19 661665,21 661655,40 661690,33	2517585,88 2517610,60 2517624,43 2517599,71 2517585,88
29:22:012503:3V351	661700,19 661709,98 661675,02 661665,21 661700,19	2517610,60 2517635,36 2517649,15 2517624,43 2517610,60
29:22:012503:3V352	661709,98 661719,80 661684,84 661675,02 661709,98	2517635,36 2517660,04 2517673,91 2517649,15 2517635,36
29:22:012503:3V353	661927,95 661937,76 661902,83 661892,98 661927,95	2517593,58 2517618,30 2517632,16 2517607,46 2517593,58
29:22:012503:3V354	661937,76 661947,57 661912,60 661902,83 661937,76	2517618,30 2517643,02 2517656,90 2517632,16 2517618,30
29:22:012503:3V355	661947,57 661957,37 661922,45 661912,60 661947,57	2517643,02 2517667,73 2517681,60 2517656,90 2517643,02
29:22:012503:3V356	661957,37 661967,18 661932,22 661922,45 661957,37	2517667,73 2517692,45 2517706,36 2517681,60 2517667,73
29:22:012503:3V357	661967,18 661976,99 661942,08 661932,22 661967,18	2517692,45 2517717,17 2517731,08 2517706,36 2517692,45
29:22:012503:3V358	661976,99 661986,80 661951,87 661942,08 661976,99	2517717,17 2517741,89 2517755,84 2517731,08 2517717,17
29:22:012503:3V359	661986,80 661996,63 661961,69 661951,87 661986,80	2517741,89 2517766,66 2517780,52 2517755,84 2517741,89
29:22:012503:3V360	661892,98 661902,83 661867,87 661858,06 661892,98	2517607,46 2517632,16 2517646,04 2517621,32 2517607,46
29:22:012503:3V361	661902,83 661912,60 661877,68 661867,87 661902,83	2517632,16 2517656,90 2517670,76 2517646,04 2517632,16
29:22:012503:3V362	661912,60 661922,45 661887,48 661877,68 661912,60	2517656,90 2517681,60 2517695,47 2517670,76 2517656,90
29:22:012503:3V363	661922,45 661932,22 661897,29 661887,48 661922,45	2517681,60 2517706,36 2517720,19 2517695,47 2517681,60
29:22:012503:3V364	661932,22 661942,08 661907,10 661897,29 661932,22	2517706,36 2517731,08 2517744,91 2517720,19 2517706,36
29:22:012503:3V365	661942,08 661951,87 661916,91 661907,10 661942,08	2517731,08 2517755,84 2517769,63 2517744,91 2517731,08
29:22:012503:3V366	661951,87 661961,69 661926,73 661916,91 661951,87	2517755,84 2517780,52 2517794,39 2517769,63 2517755,84
29:22:012503:3V367	661844,11 661853,92 661818,99 661809,14 661844,11	2517626,85 2517651,57 2517665,43 2517640,73 2517626,85
29:22:012503:3V368	661853,92 661863,73 661828,76 661818,99 661853,92	2517651,57 2517676,29 2517690,17 2517665,43 2517651,57
29:22:012503:3V369	661863,73 661873,53 661838,61 661828,76 661863,73	2517676,29 2517701,00 2517714,87 2517690,17 2517676,29

Проектируемый земельный участок, обозначение	Система координат МСК-29	
	Координаты	
	X	Y
29:22:012503:3V370	661873,53 661883,34 661848,38 661838,61 661873,53	2517701,00 2517725,72 2517739,63 2517714,87 2517701,00
29:22:012503:3V371	661883,34 661893,15 661858,24 661848,38 661883,34	2517725,72 2517750,44 2517764,35 2517739,63 2517725,72
29:22:012503:3V372	661893,15 661902,96 661868,03 661858,24 661893,15	2517750,44 2517775,16 2517789,11 2517764,35 2517750,44
29:22:012503:3V373	661902,96 661912,79 661877,85 661868,03 661902,96	2517775,16 2517799,93 2517813,79 2517789,11 2517775,16
29:22:012503:3V374	661809,14 661818,99 661784,03 661774,22 661809,14	2517640,73 2517665,43 2517679,31 2517654,59 2517640,73
29:22:012503:3V375	661818,99 661828,76 661793,84 661784,03 661818,99	2517665,43 2517690,17 2517704,03 2517679,31 2517665,43
29:22:012503:3V376	661828,76 661838,61 661803,64 661793,84 661828,76	2517690,17 2517714,87 2517728,74 2517704,03 2517690,17
29:22:012503:3V377	661838,61 661848,38 661813,45 661803,64 661838,61	2517714,87 2517739,63 2517753,46 2517728,74 2517714,87
29:22:012503:3V378	661848,38 661858,24 661823,26 661813,45 661848,38	2517739,63 2517764,35 2517778,18 2517753,46 2517739,63
29:22:012503:3V379	661858,24 661868,03 661833,07 661823,26 661858,24	2517764,35 2517789,11 2517802,90 2517778,18 2517764,35
29:22:012503:3V380	661868,03 661877,85 661842,89 661833,07 661868,03	2517789,11 2517813,79 2517827,66 2517802,90 2517789,11
29:22:012503:3V381	662002,16 662011,97 661977,04 661967,19 662002,16	2517780,59 2517805,31 2517819,17 2517794,47 2517780,59
29:22:012503:3V382	662011,97 662021,78 661986,81 661977,04 662011,97	2517805,31 2517830,03 2517843,91 2517819,17 2517805,31
29:22:012503:3V383	662021,78 662031,58 661996,66 661986,81 662021,78	2517830,03 2517854,74 2517868,61 2517843,91 2517830,03
29:22:012503:3V384	662031,58 662041,39 662006,43 661996,66 662031,58	2517854,74 2517879,46 2517893,37 2517868,61 2517854,74
29:22:012503:3V385	662041,39 662051,20 662016,29 662006,43 662041,39	2517879,46 2517904,18 2517918,09 2517893,37 2517879,46
29:22:012503:3V386	662051,20 662061,01 662026,08 662016,29 662051,20	2517904,18 2517928,90 2517942,84 2517918,09 2517904,18
29:22:012503:3V387	662061,01 662070,83 662035,90 662026,08 662061,01	2517928,90 2517953,67 2517967,53 2517942,84 2517928,90
29:22:012503:3V388	661967,19 661977,04 661942,08 661932,27 661967,19	2517794,47 2517819,17 2517833,05 2517808,33 2517794,47
29:22:012503:3V389	661977,04 661986,81 661951,89 661942,08 661977,04	2517819,17 2517843,91 2517857,77 2517833,05 2517819,17
29:22:012503:3V390	661986,81 661996,66 661961,69 661951,89 661986,81	2517843,91 2517868,61 2517882,48 2517857,77 2517843,91
29:22:012503:3V391	661996,66 662006,43 661971,50 661961,69 661996,66	2517868,61 2517893,37 2517907,20 2517882,48 2517868,61
29:22:012503:3V392	662006,43 662016,29 661981,31 661971,50 662006,43	2517893,37 2517918,09 2517931,92 2517907,20 2517893,37
29:22:012503:3V393	662016,29 662026,08 661991,12 661981,31 662016,29	2517918,09 2517942,84 2517956,64 2517931,92 2517918,09
29:22:012503:3V394	662026,08 662035,90 662000,94 661991,12 662026,08	2517942,84 2517967,53 2517981,40 2517956,64 2517942,84
29:22:012503:3V395	661918,32 661928,13 661893,20 661883,35 661918,32	2517813,86 2517838,58 2517852,44 2517827,74 2517813,86
29:22:012503:3V396	661928,13 661937,94 661902,97 661893,20 661928,13	2517838,58 2517863,30 2517877,18 2517852,44 2517838,58

Проектируемый земельный участок, обозначение	Система координат МСК-29	
	Координаты	
	X	Y
29:22:012503:3V397	661937,94 661947,74 661912,82 661902,97 661937,94	2517863,30 2517888,01 2517901,88 2517877,18 2517863,30
29:22:012503:3V398	661947,74 661957,55 661922,59 661912,82 661947,74	2517888,01 2517912,73 2517926,64 2517901,88 2517888,01
29:22:012503:3V399	661957,55 661967,36 661932,45 661922,59 661957,55	2517912,73 2517937,45 2517951,36 2517926,64 2517912,73
29:22:012503:3V400	661967,36 661977,17 661942,24 661932,45 661967,36	2517937,45 2517962,17 2517976,12 2517951,36 2517937,45
29:22:012503:3V401	661977,17 661987,00 661952,06 661942,24 661977,17	2517962,17 2517986,94 2518000,80 2517976,12 2517962,17
29:22:012503:3V402	661883,35 661893,20 661858,24 661848,43 661883,35	2517827,74 2517852,44 2517866,32 2517841,60 2517827,74
29:22:012503:3V403	661893,20 661902,97 661868,05 661858,24 661893,20	2517852,44 2517877,18 2517891,04 2517866,32 2517852,44
29:22:012503:3V404	661902,97 661912,82 661877,85 661868,05 661902,97	2517877,18 2517901,88 2517915,75 2517891,04 2517877,18
29:22:012503:3V405	661912,82 661922,59 661887,66 661877,85 661912,82	2517901,88 2517926,64 2517940,47 2517915,75 2517901,88
29:22:012503:3V406	661922,59 661932,45 661897,47 661887,66 661922,59	2517926,64 2517951,36 2517965,19 2517940,47 2517926,64
29:22:012503:3V407	661932,45 661942,24 661907,28 661897,47 661932,45	2517951,36 2517976,12 2517989,91 2517965,19 2517951,36
29:22:012503:3V408	661942,24 661952,06 661917,10 661907,28 661942,24	2517976,12 2518000,80 2518014,67 2517989,91 2517976,12
29:22:012503:3V409	662076,37 662086,18 662051,25 662041,40 662076,37	2517967,60 2517992,32 2518006,18 2517981,48 2517967,60
29:22:012503:3V410	662086,18 662095,99 662061,02 662051,25 662086,18	2517992,32 2518017,04 2518030,92 2518006,18 2517992,32
29:22:012503:3V411	662095,99 662105,79 662070,87 662061,02 662095,99	2518017,04 2518041,75 2518055,62 2518030,92 2518017,04
29:22:012503:3V412	662105,79 662115,60 662080,64 662070,87 662105,79	2518041,75 2518066,47 2518080,38 2518055,62 2518041,75
29:22:012503:3V413	662115,60 662125,41 662090,50 662080,64 662115,60	2518066,47 2518091,19 2518105,10 2518080,38 2518066,47
29:22:012503:3V414	662125,41 662135,22 662100,29 662090,50 662125,41	2518091,19 2518115,91 2518129,86 2518105,10 2518091,19
29:22:012503:3V415	662135,22 662145,05 662110,11 662100,29 662135,22	2518115,91 2518140,68 2518154,54 2518129,86 2518115,91
29:22:012503:3V416	662041,40 662051,25 662016,29 662006,48 662041,40	2517981,48 2518006,18 2518020,06 2517995,34 2517981,48
29:22:012503:3V417	662051,25 662061,02 662026,10 662016,29 662051,25	2518006,18 2518030,92 2518044,78 2518020,06 2518006,18
29:22:012503:3V418	662061,02 662070,87 662035,90 662026,10 662061,02	2518030,92 2518055,62 2518069,49 2518044,78 2518030,92
29:22:012503:3V419	662070,87 662080,64 662045,71 662035,90 662070,87	2518055,62 2518080,38 2518094,21 2518069,49 2518055,62
29:22:012503:3V420	662080,64 662090,50 662055,52 662045,71 662080,64	2518080,38 2518105,10 2518118,93 2518094,21 2518080,38
29:22:012503:3V421	662090,50 662100,29 662065,33 662055,52 662090,50	2518105,10 2518129,86 2518143,65 2518118,93 2518105,10
29:22:012503:3V422	662100,29 662110,11 662101,47 662081,58 662067,50 662065,33 662100,29	2518129,86 2518154,54 2518157,97 2518153,47 2518149,12 2518143,65 2518129,86
29:22:012503:3V423	661992,53 662002,34 661967,41 661957,56 661992,53	2518000,87 2518025,59 2518039,45 2518014,75 2518000,87

Проектируемый земельный участок, обозначение	Система координат МСК-29	
	Координаты	
	X	Y
29:22:012503:3V424	662002,34 662012,15 661977,18 661967,41 662002,34	2518025,59 2518050,31 2518064,19 2518039,45 2518025,59
29:22:012503:3V425	662012,15 662021,95 661990,49 661987,03 661977,18 662012,15	2518050,31 2518075,02 2518087,52 2518088,89 2518064,19 2518050,31
29:22:012503:3V426	662021,95 662032,84 662001,89 661990,49 662021,95	2518075,02 2518102,44 2518115,17 2518087,52 2518075,02
29:22:012503:3V427	662032,84 662049,62 662007,14 662001,89 662032,84	2518102,44 2518144,73 2518128,43 2518115,17 2518102,44
29:22:012503:3V428	661957,56 661967,41 661932,45 661922,64 661957,56	2518014,75 2518039,45 2518053,33 2518028,61 2518014,75
29:22:012503:3V429	661967,41 661977,18 661942,26 661932,45 661967,41	2518039,45 2518064,19 2518078,05 2518053,33 2518039,45
29:22:012503:3V430	661977,18 661987,03 661954,83 661950,77 661942,26 661977,18	2518064,19 2518088,89 2518101,67 2518099,52 2518078,05 2518064,19
29:22:012503:3V431	661987,03 661990,49 662001,89 662007,14 661995,33 661954,83 661987,03	2518088,89 2518087,52 2518115,17 2518128,43 2518123,88 2518101,67 2518088,89
29:22:012503:3V433	661563,39 661573,27 661525,36 661513,80 661563,39	2517787,42 2517814,47 2517831,26 2517805,00 2517787,42
29:22:012503:3V434	661731,17 661720,32 661684,93 661696,03 661731,17	2517966,16 2517996,45 2517983,86 2517953,37 2517966,16

2. Перечень и площади образуемых земельных участков, которые будут отнесены к территориям общего пользования или имуществу общего пользования, в том числе в отношении которых предполагается резервирование и (или) изъятие для государственных или муниципальных нужд

Данным проектом предполагается образование земельных участков, которые будут отнесены к территориям общего пользования.

Перечень и сведения о площади образуемых земельных участков, в том числе возможные способы их образования, представлены в таблице № 3. Каталог координат образуемых земельных участков представлен в таблице № 4.

Таблица № 3.

Проектируемый земельный участок, обозначение	Проектная площадь, кв. м	Адрес земельного участка	Способ образования
29:22:000000:3V432	210 453	Архангельская область, г. Архангельск, Маймаксанский территориальный округ	Образование земельного участка из земель, находящихся в государственной или муниципальной собственности

Таблица № 4.

Проектируемый земельный участок, обозначение	Система координат МСК-29	
	Координаты	
	X	Y
29:22:000000:3V432	662701,24 662696,88 662602,20 662655,39 662662,07 662655,11 662555,90 662549,35 662414,05 662407,98 662331,48 662290,41 662166,12 662123,99 662077,71 662029,82 661989,01 661948,94 661869,29 661828,36 661809,35 661813,61 661834,50 661876,39 661930,33 661893,93 661834,96 661839,59 661886,53 661817,07 661795,99 661803,08 661776,13 661769,28 661717,92 661720,26 661811,66 661789,13 661760,27 661676,43 661616,49 661602,63 661577,90 661553,17 661528,44 661503,71 661478,98 661472,91 661497,63 661522,38 661547,14 661571,90 661596,69 661621,52 661646,31 661671,09 661695,86 661720,60 661744,98 661773,02 661795,35 661849,04 661786,24 661760,33 661719,30	2517530,77 2517590,80 2517558,77 2517540,18 2517674,23 2517674,15 2517689,24 2517900,32 2517914,27 2518202,15 2518216,07 2518195,98 2518190,26 2518182,45 2518178,46 2518167,97 2518153,19 2518137,51 2518115,52 2518073,25 2518050,99 2518044,21 2518029,80 2518037,26 2518060,04 2518088,67 2517996,94 2517972,92 2517959,80 2517978,30 2517803,24 2517811,43 2517830,04 2517840,84 2517822,01 2517842,01 2517825,70 2517789,66 2517732,86 2517660,12 2517693,39 2517542,38 2517507,46 2517517,27 2517527,07 2517536,88 2517546,69 2517556,50 2517541,39 2517531,64 2517521,88 2517512,11 2517502,27 2517492,43 2517482,57 2517472,74 2517462,91 2517453,07 2517443,26 2517433,59 2517422,46 2517413,60 2517392,30 2517379,97 2517374,89

Проектируемый земельный участок, обозначение	Система координат МСК-29	
	Координаты	
	X	Y
662729,79	2517366,82	
661712,65	2517365,51	
661692,76	2517373,40	
661668,03	2517383,22	
661643,33	2517393,04	
661618,61	2517402,83	
661593,93	2517412,65	
661569,22	2517422,42	
661544,56	2517432,23	
661519,85	2517442,03	
661495,09	2517451,85	
661470,24	2517461,72	
661445,45	2517471,55	
661384,52	2517481,42	
661370,16	2517501,42	
661359,93	2517489,34	
661292,58	2517319,64	
661383,96	2517266,16	
661439,52	2517316,34	
661544,77	2517298,33	
661589,69	2517307,14	
661681,69	2517328,63	
662729,79	2517530,77	
662095,64	2517527,04	
662164,31	2517700,11	
662010,58	2517761,12	
661941,90	2517588,05	
662095,64	2517527,04	
661531,04	2517340,52	
661549,05	2517333,39	
661557,46	2517335,05	
661621,09	2517347,56	
661685,44	2517360,17	
661632,99	2517380,97	
661608,22	2517390,80	
661583,44	2517400,63	
661558,64	2517410,47	
661533,82	2517420,32	
661509,03	2517430,17	
661484,27	2517440,00	
661459,50	2517449,77	
661434,76	2517459,54	
661410,04	2517469,29	
661378,99	2517481,78	
661351,25	2517411,88	
661382,58	2517399,44	
661407,37	2517389,61	
661432,21	2517379,74	
661456,97	2517369,92	
661481,68	2517360,11	
661506,36	2517350,33	
661531,04	2517340,52	
662438,59	2518040,35	
662481,53	2518023,30	
662454,62	2518080,54	
662430,74	2518131,31	
662428,49	2518125,28	
662403,87	2518135,10	
662379,44	2518144,95	
662354,81	2518154,42	
662330,09	2518164,23	
662305,36	2518174,03	
662299,47	2518176,37	
662291,91	2518175,33	
662272,36	2518174,10	
662216,99	2518170,62	
662203,61	2518169,77	
662167,30	2518167,49	
662155,00	2518166,31	
662153,24	2518153,60	
662191,20	2518138,51	
662215,95	2518128,69	
662240,69	2518118,87	
662265,43	2518109,05	
662290,18	2518099,23	
662314,92	2518089,41	
662339,66	2518079,59	
662364,40	2518069,78	
662389,13	2518059,96	
662413,86	2518050,15	
662438,59	2518040,35	
662089,97	2517472,08	
662075,99	2517436,86	
662120,00	2517445,50	
662163,73	2517454,09	
662169,67	2517469,05	
662179,48	2517493,77	
662189,29	2517518,49	
662199,10	2517543,21	
662208,90	2517567,92	
662218,71	2517592,64	
662228,52	2517617,36	
662238,33	2517642,08	
662248,16	2517666,85	
662213,22	2517680,71	
662178,26	2517694,58	
662168,44	2517669,82	
662158,63	2517645,10	
662148,82	2517620,38	
662139,01	2517595,66	
662129,21	2517570,95	
662119,40	2517546,23	
662109,59	2517521,51	
662099,78	2517496,79	
662089,97	2517472,08	
662111,69	2517556,62	
662496,96	2517519,52	
662541,16	2517528,21	
662584,70	2517536,74	
662591,39	2517553,60	
662601,20	2517578,32	
662611,01	2517603,03	
662620,81	2517627,75	
662630,62	2517652,47	
662640,45	2517677,24	
662642,16	2517681,54	
662617,90	2517733,15	
662598,29	2517774,88	
662581,67	2517732,96	
662570,56	2517704,98	
662560,73	2517680,22	
662550,94	2517655,50	
662541,11	2517630,77	
662531,31	2517606,06	
662521,50	2517581,34	
662511,69	2517556,62	
662193,43	2517488,24	
662181,23	2517457,52	
662225,43	2517466,20	
662268,97	2517474,75	
662273,13	2517485,22	
662282,94	2517509,94	
662292,74	2517534,65	
662302,55	2517559,37	
662312,36	2517584,09	
662322,17	2517608,81	
662332,00	2517633,58	
662297,06	2517647,44	
662262,10	2517661,31	
662252,28	2517636,55	
662242,47	2517611,83	
662232,66	2517587,11	
662222,85	2517562,39	
662213,05	2517537,68	
662203,24	2517512,96	

Проектируемый земельный участок, обозначение	Система координат МСК-29	
	Координаты	
	X	Y
662193,43	2517488,24	
662209,08	2517914,95	
662244,05	2517901,07	
662253,86	2517925,79	
662263,67	2517950,51	
662273,47	2517975,22	
662283,28	2517999,94	
662293,09	2518024,66	
662302,90	2518049,38	
662312,73	2518074,15	
662277,79	2518088,01	
662242,83	2518101,88	
662233,01	2518077,12	
662223,20	2518052,40	
662213,39	2518027,68	
662203,58	2518002,96	
662193,78	2517978,25	
662183,97	2517953,53	
662174,16	2517928,81	
662209,08	2517914,95	
661734,93	2517453,71	
661769,90	2517439,83	
661779,71	2517464,55	
661789,52	2517489,27	
661799,32	2517513,98	
661809,13	2517538,70	
661818,94	2517563,42	
661828,75	2517588,14	
661838,58	2517612,91	
661803,64	2517626,77	
661768,68	2517640,64	
661758,86	2517615,88	
661749,05	2517591,16	
661739,24	2517566,44	
661729,43	2517541,72	
661719,63	2517517,01	
661709,82	2517492,29	
661700,01	2517467,57	
661734,93	2517453,71	
662292,93	2517881,67	
662327,90	2517867,79	
662337,71	2517892,51	
662347,52	2517917,23	
662357,32	2517941,94	
662367,13	2517966,66	
662376,94	2517991,38	
662386,75	2518016,10	
662396,58	2518040,87	
662361,64	2518054,73	
662326,68	2518068,60	
662316,86	2518043,84	
662307,05	2518019,12	
662297,24	2517994,40	
662287,43	2517969,68	
662277,63	2517944,97	
662267,82	2517920,25	
662258,01	2517895,53	
662248,20	2517881,67	
661853,74	2517420,44	
661863,55	2517431,28	
661873,36	2517456,00	
661883,16	2517480,71	
661892,97	2517505,43	
661902,78	2517530,15	
661912,59	2517554,87	
661922,42	2517579,64	
661887,48	2517593,50	
661852,52	2517607,37	
661842,70	2517582,61	
661832,89	2517557,89	
661823,08	2517533,17	
661813,27	2517508,45	
661803,47	2517483,74	
661793,66	2517459,02	
661783,85	2517434,30	
661818,77	2517420,44	
662376,77	2517848,40	
662411,74	2517834,52	
662421,55	2517859,24	
662431,36	2517883,96	
662441,16	2517908,67	
662450,97	2517933,39	
662460,78	2517958,11	
662470,59	2517982,83	
662480,42	2518007,60	
662445,48	2518021,46	
662410,52	2518035,33	
662400,70	2518010,57	
662390,89	2517985,85	
662381,08	2517961,13	
662371,27	2517936,41	
662361,47	2517911,70	
662351,66	2517886,98	
662341,85	2517862,26	
662376,77	2517848,40	
661651,09	2517486,98	
661686,06	2517473,10	
661695,87	2517497,82	
661705,68	2517522,54	
661715,48	2517547,25	
661725,29	2517571,97	
661735,10	2517596,69	
661744,91	2517621,41	
661754,74	2517646,18	
661719,80	2517660,04	
661684,84	2517673,91	
661675,02	2517649,15	
661665,21	2517624,43	
661655,40	2517599,71	
661645,59	2517574,99	
661635,79	2517550,28	
661625,98	2517525,56	
661616,17	2517500,84	
661651,09	2517486,98	
661883,35	2517827,74	
661918,32	2517813,86	
661928,13	2517838,58	
661937,94	2517863,30	
661947,74	2517888,01	
661957,55	2517912,73	
661967,36	2517937,45	
661977,17	2517962,17	
661987,00	2517986,94	
661952,06	2518000,80	
661917,10	2518014,67	
661907,28	2517989,91	
661897,47	2517965,19	
661887,66	2517940,47	
661877,85	2517915,75	
661868,05	2517891,04	
661858,24	2517866,32	
661848,43	2517841,60	
661883,35	2517827,74	
661967,19	2517794,47	
662002,16	2517780,59	
662011,97	2517805,31	
662021,78	2517830,03	
662031,58	2517854,74	
662041,39	2517879,46	
662051,20	2517904,18	
662061,01	2517928,90	
662070,84	2517953,67	
662080,67	2517967,53	
662090,50	2517981,40	

Проектируемый земельный участок, обозначение	Система координат МСК-29	
	Координаты	
	X	Y
	662379,37	2518157,64
	662416,09	2518143,10
	662420,04	2518154,09
	662408,38	2518178,90
	662390,88	2518185,76
	662375,13	2518191,93
	662348,43	2518184,92
	662343,29	2518171,95
	662379,37	2518157,64

3. Вид разрешенного использования образуемых земельных участков в соответствии с проектом планировки территории

Виды разрешенного использования образуемых земельных участков в соответствии с проектом планировки территории представлены в таблице № 5.

Таблица № 5.

Проектируемый земельный участок, обозначение	Проектный вид разрешенного использования
29:22:012503:ЗУ1	Культурное развитие (3.6)
29:22:012503:ЗУ2	Здравоохранение (3.4)
29:22:012503:ЗУ3	Образование и просвещение (3.5)
29:22:012503:ЗУ4	Образование и просвещение (3.5)
29:22:012503:ЗУ5	Культурное развитие (3.6)
29:22:012503:ЗУ6	Культурное развитие (3.6)
29:22:012503:ЗУ7	Культурное развитие (3.6)
29:22:012503:ЗУ8	Культурное развитие (3.6)
29:22:012503:ЗУ9 - 29:22:012503:ЗУ431	Для индивидуального жилищного строительства (2.1)
29:22:012503:ЗУ432	Благоустройство территории (12.0.2); Улично-дорожная сеть (12.0.1)
29:22:012503:ЗУ433	Малозэтажная многоквартирная жилая застройка (2.1.1)
29:22:012503:ЗУ434	Малозэтажная многоквартирная жилая застройка (2.1.1)

4. Целевое назначение лесов, вид (виды) разрешенного использования лесного участка, количественные и качественные характеристики лесного участка, сведения о нахождении лесного участка в границах особо защитных участков лесов

Информация о целевом назначении лесов, виде разрешенного использования лесного участка, количественные и качественные характеристики лесного участка, сведения о нахождении лесного участка в границах особо защитных участков лесов в данном проекте не отображается в связи с отсутствием в границах проектирования лесных участков.

5. Сведения о границах территории, в отношении которой утвержден проект межевания, содержащие перечень координат характерных точек этих границ в системе координат, используемой для ведения Единого государственного реестра недвижимости

Сведения о границах территории, в отношении которой утвержден проект межевания, содержащие перечень координат характерных точек этих границ в системе координат, используемой для ведения Единого государственного реестра недвижимости, приведены в таблице № 6. Координаты характерных точек границ территории, в отношении которой утвержден проект межевания, определяются в соответствии с требованиями к точности определения координат характерных точек границ, установленных в соответствии с Градостроительным кодексом Российской Федерации для территориальных зон.

Таблица № 6.

Номер точки	Система координат МСК-29	
	Координаты	
	X	Y
1	661439,31	2517316,11
2	661383,74	2517265,94
3	661267,13	2517041,39
4	661238,29	2516983,83
5	661106,04	2517022,29
6	661140,16	2517100,46
7	661183,68	2517198,26
8	661224,90	2517287,47
9	661250,80	2517342,68
10	661263,68	2517374,36
11	661301,59	2517427,19
12	661332,18	2517458,58
13	661350,43	2517479,49
14	661361,84	2517495,66
15	661383,83	2517527,23
16	661393,01	2517550,15
17	661438,65	2517657,23
18	661480,94	2517745,12
19	661535,03	2517865,41
20	661550,64	2517891,41
21	661593,64	2517951,23
22	661617,44	2517965,29
23	661655,46	2517982,10
24	661712,77	2518003,18
25	661797,59	2518032,98
26	661808,77	2518036,89
27	661834,04	2518048,05
28	661876,16	2518072,31
29	661957,34	2518115,20
30	661998,28	2518133,75
31	662098,31	2518168,25
32	662134,96	2518174,52
33	662298,07	2518185,05
34	662365,55	2518197,50
35	662409,75	2518211,27
36	662729,56	2517530,52
37	661544,56	2517298,10
1	661439,31	2517316,11

2. Чертежи межевания территории

Графическая часть основной части проекта межевания территории выполнена в составе следующих чертежей:
Чертеж межевания территории с указанием границ образуемых и изменяемых земельных участков. Масштаб 1:2000.
На чертеже межевания отображены:

границы существующих элементов планировочной структуры;
красные линии, утвержденные в составе проекта планировки территории (приняты на основании проекта планировки территории района "Бревенник" муниципального образования "Город Архангельск", утвержденного распоряжением Главы муниципального образования "Город Архангельск" от 30 декабря 2020 года № 1054р);

линии отступа от красных линий в целях определения мест допустимого размещения зданий, строений, сооружений (в соответствии с Правилами землепользования и застройки муниципального образования "Город Архангельск" минимальный отступ зданий, строений, сооружений от красных линий вновь строящихся или реконструируемых зданий, строений, сооружений должен быть на расстоянии не менее трех метров);

границы образуемых и изменяемых земельных участков, условные номера образуемых земельных участков.

Границы публичных сервитутов на территории проектирования не выявлены.

II. Материалы по обоснованию проекта межевания территории

Материалы по обоснованию проекта межевания территории включают в себя следующий чертеж:
чертеж межевания территории с указанием границ образуемых и изменяемых земельных участков (масштаб 1:2000) представлен в приложении № 1 к настоящему проекту межевания.


чертеж межевания территории с указанием границ зон с особыми условиями использования территории (масштаб 1:2000) представлен в приложении № 2 к настоящему проекту межевания.

На чертеже межевания показаны границы существующих земельных участков, зоны с особыми условиями использования территории, существующие объекты капитального строительства.


Границы территорий объектов культурного наследия на проектируемой территории не выявлены.

Границы лесничеств, участков лесничеств, лесных кварталов, лесотаксационных выделов или частей лесотаксационных выделов на проектируемой территории не выявлены.

ПРИЛОЖЕНИЕ № 1
к проекту межевания территории
городского округа "Город Архангельск"
в границах кадастрового квартала 29:22:012503

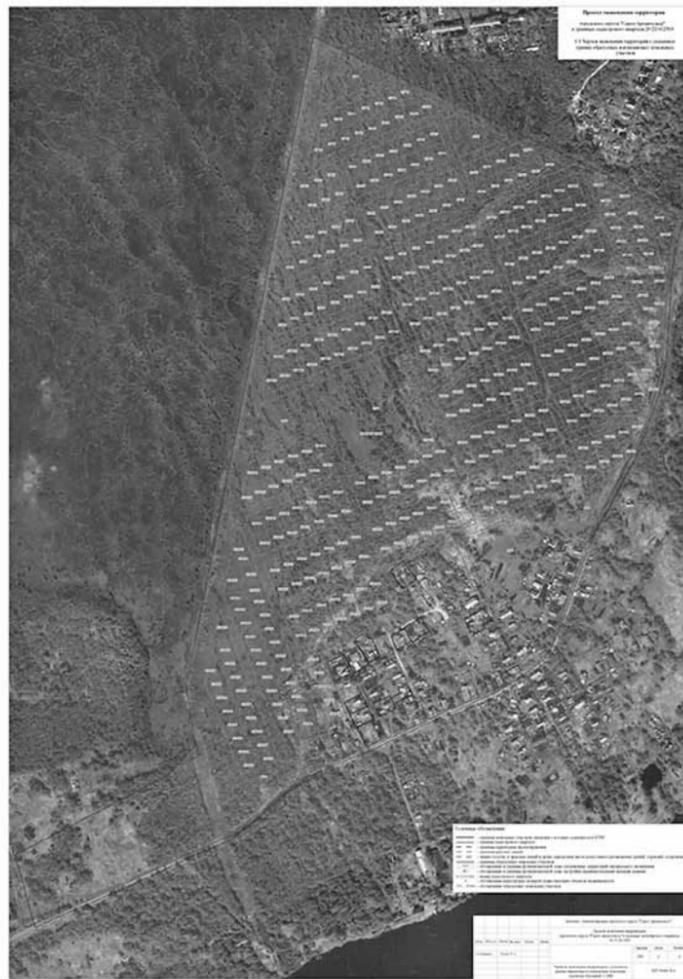

ПРИЛОЖЕНИЕ № 2
к проекту межевания территории
городского округа "Город Архангельск"
в границах кадастрового квартала 29:22:012503

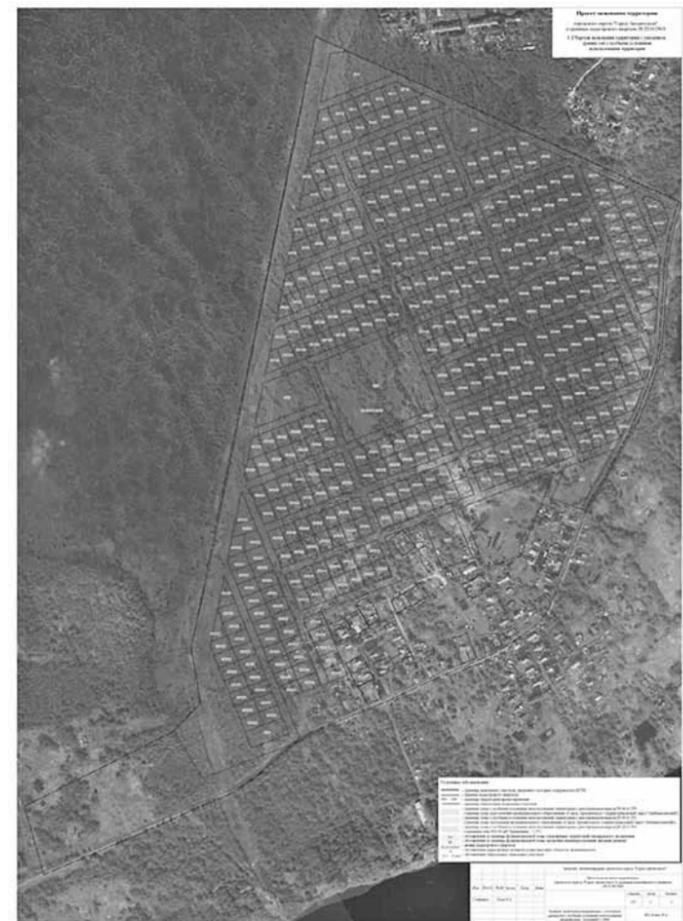

ГЛАВА ГОРОДСКОГО ОКРУГА "ГОРОД АРХАНГЕЛЬСК"

РАСПОРЯЖЕНИЕ

от 8 апреля 2022 г. № 1931р

Об утверждении проекта межевания территории городского округа
"Город Архангельск" в границах ул. Школьной и ул. Пионерской

В соответствии с Градостроительным кодексом Российской Федерации, Федеральным законом от 6 октября 2003 года № 131-ФЗ "Об общих принципах организации местного самоуправления в Российской Федерации", Уставом городского округа "Город Архангельск", учитывая результаты общественных обсуждений:

1. Утвердить прилагаемый проект межевания территории городского округа "Город Архангельск" в границах ул. Школьной и ул. Пионерской.
2. Опубликовать распоряжение в газете "Архангельск – город воинской славы" и на официальном информационном интернет-портале городского округа "Город Архангельск".

Глава городского округа
"Город Архангельск"

Д.А. Морев

УТВЕРЖДЕН
распоряжением Главы
городского округа
"Город Архангельск"
от 8 апреля 2022 г. № 1931р

Проект межевания территории городского округа "Город Архангельск" в границах ул. Школьной и ул. Пионерской

I. Основная часть проекта межевания территории

1. Текстовая часть проекта межевания территории

1. Перечень и сведения о площади образуемых земельных участков, в том числе возможные способы их образования. При анализе исходной документации было выявлено, что проектируемые земельные участки, расположенные в границах кадастрового квартала 29:22:012003 на территории, в отношении которой подготовлен проект планировки района "Маймаксанского района" муниципального образования "Город Архангельск", утвержденный распоряжением мэра города Архангельска от 27 февраля 2015 года № 515р. В границах данной территории расположены земельные участки с кадастровыми номерами 29:22:012003:4, 29:22:012003:5, 29:22:012003:17, 29:22:012003:23, 29:22:012003:27, 29:22:012003:1212, 29:22:012003:1218, 29:22:012003:1221. Возможно размещение новых объектов капитального строительства. Категория земель территории, в границах которой разрабатывается проект межевания территории – земли населенных пунктов. Площадь территории в границах проекта межевания составляет 5,5818 га. Функциональные зоны согласно генеральному плану муниципального образования "Город Архангельск", утвержденному постановлением министерства строительства и архитектуры Архангельской области от 2 апреля 2020 года № 37-п, в границах которых разрабатывается проект межевания территории: планируемая зона застройки среднеэтажными жилыми домами (от 5 – 8 этажей). Территориальные зоны согласно правилам землепользования и застройки муниципального образования "Город Архангельск", утвержденным постановлением министерства строительства и архитектуры Архангельской области от 29 сентября 2020 года № 68-п (с изменениями), в границах которых разрабатывается проект межевания территории: зона застройки среднеэтажными жилыми домами (кодвое обозначение – ЖЗ). Формирование проектных границ земельных участков выполнено в пределах красных линий с учетом существующей градостроительной ситуации и фактического использования территории, положения границ сформированных земельных участков, зарегистрированных в Едином государственном реестре недвижимости. Транспортная связь обеспечивается по ул. Победы – магистральной улице общегородского значения регулируемого движения, ул. Школьной – планируемой магистральной улице районного значения. Транспортная и инженерная инфраструктура территории сформированы. Перечень и сведения о площади уточняемых земельных участков представлены в таблице № 1. Каталог координат уточняемых земельных участков представлен в таблице № 2.

Таблица № 1.

Table with 3 columns: Projected land plot designation, Adjusted area, кв. м, Address of land plot.

Таблица № 2. Каталог координат

Table with 3 columns: Projected land plot designation, System of coordinates MCK-29 (X, Y).

Перечень и сведения о площади образуемых земельных участков, в том числе возможные способы их образования, представлены в таблице № 3. Каталог координат образуемых земельных участков представлен в таблице № 4.

Таблица № 3.

Table with 4 columns: Projected land plot designation, Project area, кв. м, Address of land plot, Method of formation.

Таблица № 4. Каталог координат

Table with 3 columns: Projected land plot designation, System of coordinates MCK-29 (X, Y).

Table with 3 columns: Projected land plot designation, System of coordinates MCK-29 (X, Y).

2. Перечень и площади образуемых земельных участков, которые будут отнесены к территориям общего пользования или имуществу общего пользования, в том числе в отношении которых предполагается резервирование и (или) изъятие для государственных или муниципальных нужд. В соответствии со статьей 56.3 Земельного кодекса Российской Федерации земельные участки с кадастровыми номерами 29:22:012003:17, 29:22:012003:27, 29:22:012003:3V2, 29:22:012003:3V3, 29:22:012003:3V4, 29:22:012003:3V5, 29:22:012003:3V6, 29:22:012003:3V7, 29:22:012003:3V8, 29:22:012003:3V9 изымаются для муниципальных нужд в целях строительства объектов местного значения. Данным проектом предполагается образование земельных участков, которые будут отнесены к территориям общего пользования. Перечень и сведения о площади образуемых земельных участков, в том числе возможные способы их образования, представлены в таблице № 5. Каталог координат образуемых земельных участков представлен в таблице № 6.

Таблица № 5.

Table with 4 columns: Projected land plot designation, Project area, кв. м, Address of land plot, Method of formation.

Таблица № 6.

Table with 3 columns: Projected land plot designation, System of coordinates MCK-29 (X, Y).

Проектируемый земельный участок, обозначение	Система координат МСК-29		
	Координаты		
	X	Y	
29-22:012003:3У11	664763,08	2519933,90	
	664741,02	2519910,83	
	664711,87	2519902,85	
	664653,56	2519851,93	
	664703,58	2519796,70	
	664721,01	2519812,72	
	664742,88	2519833,46	
	664727,08	2519851,44	
	664765,47	2519885,60	
	664754,98	2519897,71	
	664783,25	2519922,58	
	664772,94	2519933,91	
	664767,48	2519929,02	
	664763,08	2519933,90	
	664729,63	2519906,67	
	664669,69	2519854,39	
	664683,75	2519838,26	
	664743,40	2519890,99	
	664729,63	2519906,67	
	29-22:012003:3У12	664962,11	2519949,49
664847,56		2519852,60	
664842,94		2519848,70	
664836,58		2519843,30	
664807,92		2519816,87	
664780,92		2519791,44	
664758,38		2519770,83	
664757,13		2519769,65	
664759,48		2519766,84	
664761,19		2519765,05	
664784,92		2519787,09	
664812,23		2519812,49	
664816,89		2519807,29	
664845,72		2519834,49	
664871,62		2519858,41	
664868,11		2519862,11	
664890,45		2519881,02	
664914,09		2519901,01	
664912,77		2519902,43	
664938,17		2519924,28	
664938,57	2519921,72		
664966,49	2519945,30		
664962,11	2519949,49		
29-22:012003:3У13	665009,30	2519910,83	
	664882,62	2520042,41	
	664877,94	2520037,96	
	664862,23	2520023,04	
	664763,08	2519933,90	
	664767,48	2519929,02	
	664772,94	2519933,91	
	664881,93	2520031,45	
	664888,71	2520028,07	
	664962,11	2519949,49	
	664966,49	2519945,30	
	664990,89	2519921,96	
	664999,48	2519911,04	
	665003,70	2519905,66	
	665009,30	2519910,83	
	29-22:012003:3У14	664763,50	2519745,52
		664772,33	2519753,34
		664761,19	2519765,05
		664759,48	2519766,84
		664749,45	2519757,65
664759,20		2519745,86	
664763,50		2519745,52	
29-22:012003:3У15	664847,56	2519852,60	
	664843,53	2519856,31	
	664835,74	2519863,29	
	664831,74	2519858,82	
	664842,94	2519848,70	
	664847,56	2519852,60	
29-22:012003:3У16	664854,01	2519867,85	
	664846,18	2519874,98	
	664835,74	2519863,29	
	664843,53	2519856,31	
	664847,56	2519852,60	
	664854,01	2519867,85	

3. Вид разрешенного использования образуемых земельных участков в соответствии с проектом планировки территории.
Виды разрешенного использования образуемых земельных участков в соответствии с проектом планировки территории представлены в таблице № 7.

Таблица № 7.

Проектируемый земельный участок, обозначение	Проектный вид разрешенного использования
29-22:012003:3У1	Благоустройство территории (12.0.2); Улично-дорожная сеть (12.0.1)
29-22:012003:3У2	Малозэтажная жилая застройка (2.5)
29-22:012003:3У3	Малозэтажная жилая застройка (2.5)
29-22:012003:3У4	Малозэтажная жилая застройка (2.5)
29-22:012003:3У5	Малозэтажная жилая застройка (2.5)
29-22:012003:3У6	Малозэтажная жилая застройка (2.5)
29-22:012003:3У7	Малозэтажная жилая застройка (2.5)
29-22:012003:3У8	Малозэтажная жилая застройка (2.5)
29-22:012003:3У9	Малозэтажная жилая застройка (2.5)
29-22:012003:3У10	Образование и просвещение (3.5)
29-22:012003:3У11	Благоустройство территории (12.0.2); Улично-дорожная сеть (12.0.1)
29-22:012003:3У12	Благоустройство территории (12.0.2); Улично-дорожная сеть (12.0.1)
29-22:012003:3У13	Благоустройство территории (12.0.2); Улично-дорожная сеть (12.0.1)
29-22:012003:3У14	Благоустройство территории (12.0.2); Коммунальное обслуживание (3.1)
29-22:012003:3У15	Благоустройство территории (12.0.2); Улично-дорожная сеть (12.0.1)
29-22:012003:3У16	Благоустройство территории (12.0.2); Коммунальное обслуживание (3.1)
29-22:012003:3У17	Среднеэтажная жилая застройка (2.5)
29-22:012003:3У18	Среднеэтажная жилая застройка (2.5)

У земельных участков с кадастровыми номерами 29-22:012003:4, 29-22:012003:17, 29-22:012003:27, 29-22:012003:1212, 29-22:012003:1218, 29-22:012003:1221, 29-22:012003:3У1, 29-22:012003:3У2, 29-22:012003:3У3, 29-22:012003:3У4, 29-22:012003:3У5, 29-22:012003:3У6, 29-22:012003:3У7, 29-22:012003:3У8, 29-22:012003:3У9 необходимо сменить вид разрешенного использования на условно разрешенный вид использования "Среднеэтажная жилая застройка (2.5)".

4. Целевое назначение лесов, вид (виды) разрешенного использования лесного участка, количественные и качественные характеристики лесного участка, сведения о нахождении лесного участка в границах особо защитных участков лесов. Информация о целевом назначении лесов, виде разрешенного использования лесного участка, количественные и качественные характеристики лесного участка, сведения о нахождении лесного участка в границах особо защитных участков лесов в данном проекте не отображается в связи с отсутствием в границах проектируемой территории лесных участков.

5. Сведения о границах территории, в отношении которой утвержден проект межевания, содержащие перечень координат характерных точек этих границ в системе координат, используемой для ведения Единого государственного реестра недвижимости.

Сведения о границах территории, в отношении которой утвержден проект межевания, содержащие перечень координат характерных точек этих границ в системе координат, используемой для ведения Единого государственного реестра недвижимости, приведены в таблице № 8. Координаты характерных точек границ территории, в отношении которой утвержден проект межевания, определяются в соответствии с требованиями к точности определения координат характерных точек границ, установленных в соответствии с Градостроительным кодексом Российской Федерации для территориальных зон.

Таблица № 8.

Номер точки	Система координат МСК-29	
	Координаты	
	X	Y
1	664800,18	2519717,77
2	665009,30	2519910,83
3	664882,62	2520042,41
4	664862,23	2520023,04
5	664763,08	2519933,90
6	664741,02	2519910,83
7	664711,87	2519902,85
8	664653,66	2519851,84
9	664773,27	2519719,66
10	664781,09	2519715,26
1	664800,18	2519717,77

2. Чертежи межевания территории

Графическая часть основной части проекта межевания территории выполнена в составе следующего чертежа: чертёж межевания территории с указанием границ образуемых и изменяемых земельных участков. Масштаб 1:1500. На чертеже межевания отображены: границы существующих элементов планировочной структуры; красные линии, утвержденные в составе проекта планировки территории (приняты на основании проекта планировки района "Маймаксанского района" муниципального образования "Город Архангельск", утвержденный распоряжением мэра города Архангельска от 27 февраля 2015 года № 515р); линии отступа от красных линий в целях определения мест допустимого размещения зданий, строений, сооружений (в соответствии с Правилами землепользования и застройки муниципального образования "Город Архангельск" минимальный отступ зданий, строений, сооружений от красных линий вновь строящихся или реконструируемых зданий, строений, сооружений должен быть на расстоянии не менее трех метров); границы образуемых и изменяемых земельных участков, условные номера образуемых земельных участков. Границы публичных сервитутов на территории проектирования не выявлены.


II. Материалы по обоснованию проекта межевания территории

Материалы по обоснованию проекта межевания территории включают в себя следующие чертежи: чертёж межевания территории с указанием границ образуемых и изменяемых земельных участков (масштаб 1:1500) представлен в приложении № 1 к настоящему проекту межевания; чертёж межевания территории с указанием границ зон с особыми условиями использования территории (масштаб 1:1500) представлен в приложении № 2 к настоящему проекту межевания. На чертеже межевания показаны границы существующих земельных участков, зоны с особыми условиями использования территории, существующие объекты капитального строительства. Границы территорий объектов культурного наследия на проектируемой территории не выявлены. Границы лесничеств, участков лесничеств, лесных кварталов, лесотаксационных выделов или частей лесотаксационных выделов на проектируемой территории не выявлены.

ПРИЛОЖЕНИЕ № 1
к проекту межевания территории
городского округа "Город Архангельск"
в границах ул. Школьной и ул. Пионерской



ПРИЛОЖЕНИЕ № 2
к проекту межевания территории
городского округа "Город Архангельск"
в границах ул. Школьной и ул. Пионерской

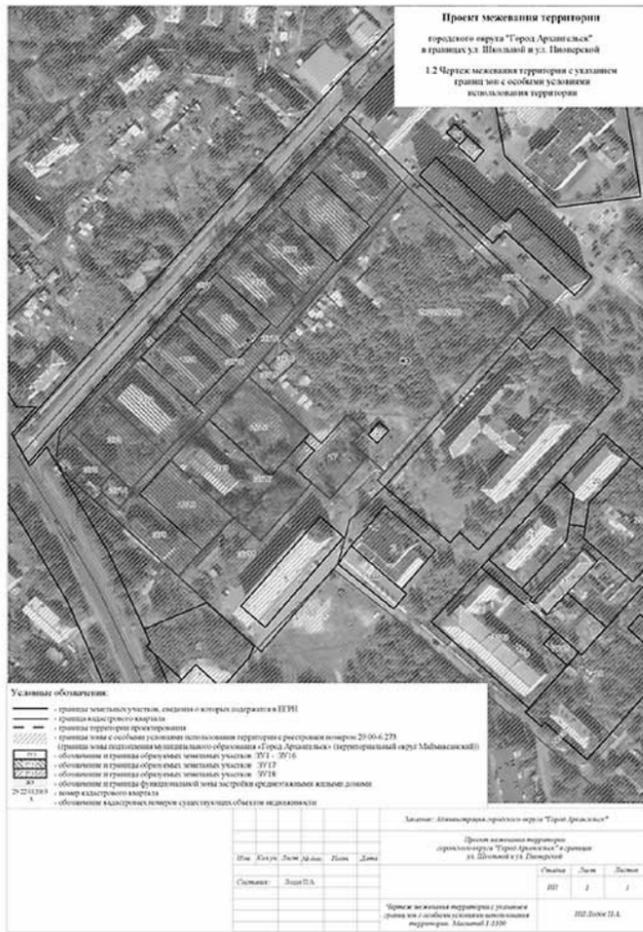

ГЛАВА ГОРОДСКОГО ОКРУГА
"ГОРОД АРХАНГЕЛЬСК"

РАСПОРЯЖЕНИЕ

от 8 апреля 2022 г. № 1932р

Об утверждении проекта межевания территории городского округа "Город Архангельск" в границах кадастрового квартала 29:22:012004

В соответствии с Градостроительным кодексом Российской Федерации, Федеральным законом от 6 октября 2003 года № 131-ФЗ "Об общих принципах организации местного самоуправления в Российской Федерации", Уставом городского округа "Город Архангельск", учитывая результаты общественных обсуждений:

1. Утвердить прилагаемый проект межевания территории городского округа "Город Архангельск" в границах кадастрового квартала 29:22:012004.
2. Опубликовать распоряжение в газете "Архангельск – город воинской славы" и на официальном информационном интернет-портале городского округа "Город Архангельск".

Глава городского округа
"Город Архангельск"

Д.А. Морев

УТВЕРЖДЕН распоряжением Главы городского округа "Город Архангельск" от 8 апреля 2022 г. № 1932р

Проект межевания территории городского округа "Город Архангельск" в границах кадастрового квартала 29:22:012004

I. Основная часть проекта межевания территории

1. Текстовая часть проекта межевания территории

1. Перечень и сведения о площади образуемых земельных участков, в том числе возможные способы их образования
При анализе исходной документации было выявлено, что проектируемые земельные участки, расположенные в границах кадастрового квартала 29:22:012004 на территории, в отношении которой подготовлен проект планировки района "Маймаксанского района" муниципального образования "Город Архангельск", утвержденный распоряжением мэра города Архангельска от 27 февраля 2015 года № 515р, проект планировки района "Экономия" муниципального образования "Город Архангельск", утвержденный распоряжением мэра города Архангельска от 6 сентября 2013 года № 2545р. В границах данной территории расположены земельные участки с кадастровыми номерами 29:22:000000:7318, 29:22:000000:7366, 29:22:012004:1, 29:22:012004:2, 29:22:012004:3, 29:22:012004:4, 29:22:012004:5, 29:22:012004:6, 29:22:012004:7, 29:22:012004:8, 29:22:012004:11, 29:22:012004:105, 29:22:012004:107, 29:22:012004:108, 29:22:012004:126, 29:22:012004:127, 29:22:012004:129, 29:22:012004:134, 29:22:012004:136.

Возможно размещение новых объектов капитального строительства.
Категория земель территории, в границах которой разрабатывается проект межевания территории – земли населенных пунктов.
Площадь территории в границах проекта межевания составляет 10,0933 га.
Функциональные зоны согласно генеральному плану муниципального образования "Город Архангельск", утвержденному постановлением министерства строительства и архитектуры Архангельской области от 2 апреля 2020 года № 37-п, в границах которых разрабатывается проект межевания территории: зона застройки среднеэтажными жилыми домами (от 5 – 8 этажей), многофункциональная общественно-деловая зона, зона специализированной общественной застройки, зона транспортной инфраструктуры, зона озелененных территорий специального назначения.
Территориальные зоны согласно правилам землепользования и застройки муниципального образования "Город Архангельск", утвержденным постановлением министерства строительства и архитектуры Архангельской области от 29 сентября 2020 года № 68-п (с изменениями), в границах которых разрабатывается проект межевания территории: зона застройки среднеэтажными жилыми домами (кодированное обозначение – ЖЗ), многофункциональная общественно-деловая зона (кодированное обозначение – О1), зона специализированной общественной застройки (кодированное обозначение – О2), зона озелененных территорий специального назначения (кодированное обозначение – ПЛ1), зона транспортной инфраструктуры (кодированное обозначение – Т).
Формирование проектных границ земельных участков выполнено в пределах красных линий с учетом существующей градостроительной ситуации и фактического использования территории, положения границ сформированных земельных участков, зарегистрированных в Едином государственном реестре недвижимости.
Транспортная связь обеспечивается по ул. Победы – магистральной улице общегородского значения регулируемого движения.

Транспортная и инженерная инфраструктуры территории сформированы.
Перечень и сведения о площади уточняемых земельных участков представлены в таблице № 1. Каталог координат уточняемых земельных участков представлен в таблице № 2.

Таблица № 1. Перечень и сведения о площади уточняемых земельных участков

Проектируемый земельный участок, обозначение	Уточненная площадь, кв. м	Адрес земельного участка
29:22:012004:2	660	Архангельская обл., г. Архангельск, ул. Победы, дом 35
29:22:012004:4	987	Архангельская обл., г. Архангельск, ул. Победы, дом 33
29:22:012004:7	997	Архангельская обл., г. Архангельск, Маймаксанский территориальный округ, ул. Победы, 35
29:22:012004:8	1 201	Архангельская обл., г. Архангельск, ул. Постышева, дом 22, корпус 1

Таблица № 2. Каталог координат

Проектируемый земельный участок, обозначение	Система координат МСК-29		
	Координаты		
	X	Y	
29:22:012004:2	664899,02	2519505,87	
	664919,61	2519525,00	
	664905,10	2519540,62	
	664891,76	2519528,22	
	664889,59	2519530,55	
	664887,04	2519528,18	
	664889,21	2519525,85	
	664881,84	2519519,00	
	664891,05	2519509,07	
	664893,73	2519511,56	
	664899,02	2519505,87	
	29:22:012004:4	664842,70	2519575,65
		664868,51	2519548,81
664887,53		2519566,63	
664862,14		2519594,13	
664842,70		2519575,65	
29:22:012004:7		664979,26	2519552,50
	664959,64	2519573,53	
	664945,95	2519583,09	
	664933,77	2519572,09	
	664932,39	2519570,44	
	664934,78	2519567,54	
	664951,84	2519549,34	
	664950,95	2519548,37	
	664962,13	2519536,50	
	664979,26	2519552,50	
	29:22:012004:8	664557,76	2519728,03
		664585,05	2519721,16
		664600,21	2519756,83
		664565,65	2519764,58
664557,76		2519728,03	
664955,98		2519528,01	
664959,31		2519508,40	
664955,20		2519512,13	
664951,86		2519515,79	
664955,98		2519512,04	
664922,14		2519508,40	

Перечень и сведения о площади образуемых земельных участков, в том числе возможные способы их образования, представлены в таблице № 3. Каталог координат образуемых земельных участков представлен в таблице № 4.

Таблица № 3. Перечень и сведения о площади образуемых земельных участков

Проектируемый земельный участок, обозначение	Проектная площадь, кв. м	Адрес земельного участка	Способ образования
29:22:012004:3У1	15 752	Архангельская область, г. Архангельск, Маймаксанский территориальный округ	Образование земельного участка из земель, находящихся в государственной или муниципальной собственности
29:22:012004:3У2	1 336	Архангельская область, г. Архангельск, Маймаксанский территориальный округ, по ул. Победы, д.35	Образование земельного участка из земель, находящихся в государственной или муниципальной собственности
29:22:012004:3У3	904	Архангельская область, г. Архангельск, Маймаксанский территориальный округ, по ул. Победы, д.35	Образование земельного участка из земель, находящихся в государственной или муниципальной собственности
29:22:012004:3У5	891	Архангельская область, г. Архангельск, Маймаксанский территориальный округ, по ул. Победы, д.33, строение 1	Образование земельного участка из земель, находящихся в государственной или муниципальной собственности
29:22:012004:3У6	1 203	Архангельская область, г. Архангельск, Маймаксанский территориальный округ, по ул. Театральной, д.49	Образование земельного участка из земель, находящихся в государственной или муниципальной собственности
29:22:012004:3У7	1 104	Архангельская область, г. Архангельск, Маймаксанский территориальный округ, по ул. Театральной, д.51	Образование земельного участка из земель, находящихся в государственной или муниципальной собственности
29:22:012004:3У8	1 814	Архангельская область, г. Архангельск, Маймаксанский территориальный округ, по ул. Победы, д.31	Образование земельного участка из земель, находящихся в государственной или муниципальной собственности

Проектируемый земельный участок, обозначение	Проектная площадь, кв. м	Адрес земельного участка	Способ образования
29:22:012004:3У9	1 842	Архангельская область, г. Архангельск, Маймаксанский территориальный округ, по ул. Театральной, д.53	Образование земельного участка из земель, находящихся в государственной или муниципальной собственности
29:22:012004:3У11	2 688	Архангельская область, г. Архангельск, Маймаксанский территориальный округ, по ул. Постышева	Образование земельного участка из земель, находящихся в государственной или муниципальной собственности
29:22:012004:3У12	3 496	Архангельская область, г. Архангельск, Маймаксанский территориальный округ	Образование земельного участка из земель, находящихся в государственной или муниципальной собственности
29:22:012004:3У13	2 103	Архангельская область, г. Архангельск, Маймаксанский территориальный округ, по ул. Театральной, д.55	Образование земельного участка из земель, находящихся в государственной или муниципальной собственности
29:22:012004:3У14	2 217	Архангельская область, г. Архангельск, Маймаксанский территориальный округ, по ул. Победы, д.27	Образование земельного участка из земель, находящихся в государственной или муниципальной собственности
29:22:012004:3У15	823	Архангельская область, г. Архангельск, Маймаксанский территориальный округ, по ул. Победы, д.25	Образование земельного участка из земель, находящихся в государственной или муниципальной собственности
29:22:012004:3У16	1 360	Архангельская область, г. Архангельск, Маймаксанский территориальный округ, по ул. Постышева, д.20	Образование земельного участка из земель, находящихся в государственной или муниципальной собственности
29:22:012004:3У17	1 757	Архангельская область, г. Архангельск, Маймаксанский территориальный округ, по ул. Постышева, д.18	Образование земельного участка из земель, находящихся в государственной или муниципальной собственности
29:22:012004:3У20	2 421	Архангельская область, г. Архангельск, Маймаксанский территориальный округ, по ул. Театральной, д.43	Образование земельного участка из земель, находящихся в государственной или муниципальной собственности
29:22:012004:3У21	38 232	Архангельская область, г. Архангельск, Маймаксанский территориальный округ	Образование земельного участка путем перераспределения земельных участков с кадастровыми номерами 29:22:000000:7318, 29:22:012004:1, 29:22:012004:2, 29:22:012004:4, 29:22:012004:6, 29:22:012004:7, 29:22:012004:107, 29:22:012004:108, 29:22:012004:126, 29:22:012004:127, 29:22:012004:134, 29:22:012004:3У1, 29:22:012004:3У2, 29:22:012004:3У3, 29:22:012004:3У5, 29:22:012004:3У6, 29:22:012004:3У7, 29:22:012004:3У8, 29:22:012004:3У9, 29:22:012004:3У18, 29:22:012004:3У20
29:22:012004:3У24	14 807	Архангельская область, г. Архангельск, Маймаксанский территориальный округ, по ул. Школьной	образование земельного участка путем образования земельных участков с кадастровыми номерами 29:22:012004:129, 29:22:012004:3У11, 29:22:012004:3У13, 29:22:012004:3У15
29:22:012004:3У25	13 338	Архангельская область, г. Архангельск, Маймаксанский территориальный округ, по ул. Постышева	Образование земельного участка путем объединения земельных участков с кадастровыми номерами 29:22:012004:3, 29:22:012004:8, 29:22:012004:11, 29:22:012004:136, 29:22:012004:3У12, 29:22:012004:3У16, 29:22:012004:3У17, 29:22:012004:3У19

Таблица № 4. Каталог координат

Проектируемый земельный участок, обозначение	Система координат МСК-29	
	Координаты	
	X	Y
29:22:012004:3У1	664916,17	2519516,44
	664908,57	2519582,53
	664899,06	2519587,03
	664903,58	2519577,82
	664894,42	2519572,35
	664890,64	2519564,92
	664887,53	2519569,65
	664868,51	2519566,63
	664842,70	2519548,81
	664862,14	2519575,65
	664875,34	2519594,13
	664851,75	2519606,88
	664811,03	2519621,02
	664798,40	2519583,49
	664803,46	2519571,37
	664773,45	2519566,48
	664779,28	2519536,69
	664808,60	2519530,39
	664828,68	2519558,30
	664847,52	2519535,88
	664765,56	2519516,44
	664735,66	2519605,89
	664755,17	2519576,35
	664785,36	2519556,03
	664774,38	2519585,10
	664787,09	2519596,90
	664816,47	2519609,12
	664770,95	2519640,98
	664735,93	2519671,41
	664765,56	2519637,51
	665007,38	2519605,89
	664987,83	2519528,01
	664991,40	2519539,74
	664979,26	2519543,11
	664962,13	2519552,50
	664950,95	2519536,50
	664945,28	2519548,37
	664922,67	2519542,54
	664919,61	2519521,89
664890,02	2519525,00	
664906,73	2519505,87	
664888,52	2519497,78	
664930,94	2519480,64	
664933,18	2519488,10	
664937,83	2519465,71	
664932,53	2519486,97	
664942,97	2519491,69	
664952,77	2519502,98	
664953,60	2519494,48	
664943,98	2519494,78	
665007,38	2519503,12	
664955,98	2519528,01	
664959,31	2519508,40	
664955,20	2519512,13	
664951,86	2519515,79	
664955,98	2519512,04	
664922,14	2519508,40	
664824,02	2519578,98	
664844,53	2519483,30	
664875,66	2519461,62	
664853,35	2519474,89	
664878,73	2519497,67	
664881,84	2519522,39	
664889,21	2519519,00	
664887,04	2519525,85	
664847,52	2519528,18	
664889,59	2519530,55	
664891,76	2519528,22	
664905,10	2519540,62	
664902,73	2519543,41	
664925,15	2519564,20	
664927,70	2519561,32	
664929,96	2519563,31	
664927,51	2519566,09	
664929,24	2519567,94	
664931,85	2519564,97	
664934,78	2519567,54	
664932,39	2519570,44	
664933,77	2519572,09	
664922,14	2519528,18	
664927,13	2519423,02	
664928,86	2519421,03	
665023,95	2519518,01	

Проектируемый земельный участок, обозначение	Система координат МСК-29	
	Координаты	
	X	Y
	665018,42 664959,01 664979,22 664975,05 664947,71 664927,13	2519521,41 2519497,01 2519479,67 2519475,15 2519444,29 2519423,02
29:22:012004:3V2	664906,73 664899,02 664893,73 664891,05 664878,73 664853,36 664875,66 664889,52 664906,73	2519497,78 2519505,87 2519511,56 2519509,07 2519522,39 2519497,66 2519474,89 2519480,64 2519497,78
29:22:012004:3V3	664922,67 664945,28 664927,70 664925,15 664902,73 664905,10 664919,61 664922,67	2519521,89 2519542,54 2519561,32 2519564,20 2519543,41 2519540,62 2519525,00 2519521,89
29:22:012004:3V5	664887,53 664908,57 664875,34 664862,14 664887,53	2519566,63 2519587,03 2519606,88 2519594,13 2519566,63
29:22:012004:3V6	664828,68 664808,60 664779,28 664800,02 664828,68	2519535,88 2519558,30 2519530,39 2519508,63 2519535,88
29:22:012004:3V7	664773,45 664803,46 664798,40 664785,36 664755,17 664773,45	2519536,69 2519566,48 2519571,37 2519585,10 2519556,03 2519536,69
29:22:012004:3V8	664811,03 664851,75 664818,47 664787,09 664811,03	2519583,49 2519621,02 2519640,98 2519609,12 2519583,49
29:22:012004:3V9	664735,66 664765,56 664735,93 664704,81 664707,29 664708,16 664735,66	2519576,35 2519605,89 2519637,54 2519607,54 2519604,92 2519605,36 2519576,35
29:22:012004:3V11	664635,47 664600,46 664599,20 664558,24 664575,02 664625,20 664635,47	2519585,42 2519631,14 2519632,80 2519602,43 2519572,70 2519577,92 2519585,42
29:22:012004:3V12	664601,25 664600,21 664585,05 664557,76 664565,66 664535,66 664528,02 664527,14 664535,13 664559,55 664557,45 664540,07 664536,10 664513,84 664516,34 664559,65 664556,72 664574,97 664579,50 664620,40 664624,07 664618,16 664601,25 664453,84 664484,80 664497,60 664453,84	2519759,15 2519756,83 2519721,16 2519728,03 2519764,58 2519769,92 2519737,10 2519733,99 2519731,68 2519725,79 2519717,48 2519686,23 2519683,56 2519668,27 2519664,62 2519694,73 2519698,60 2519714,82 2519710,03 2519744,69 2519750,10 2519752,65 2519759,15 2519753,20 2519709,45 2519745,12 2519753,20
29:22:012004:3V13	664712,35 664681,42 664676,51 664666,99 664648,01 664681,01 664712,35	2519646,70 2519681,63 2519687,12 2519679,88 2519665,29 2519620,51 2519646,70
29:22:012004:3V14	664753,30 664735,28 664711,43 664681,42 664712,35 664753,30	2519682,61 2519694,16 2519708,02 2519681,63 2519646,70 2519682,61
29:22:012004:3V15	664887,53 664890,64 664886,67 664895,61 664899,06 664908,57 664875,34 664862,14 664887,53	2519566,63 2519569,65 2519574,67 2519581,90 2519577,82 2519587,03 2519606,88 2519594,13 2519566,63
29:22:012004:3V16	664484,80 664496,08 664518,66 664527,14 664528,02 664516,67 664497,60 664484,80	2519709,45 2519693,37 2519708,57 2519733,99 2519737,10 2519740,71 2519745,12 2519709,45
29:22:012004:3V17	664497,60 664498,93 664501,10 664505,59 664437,51 664453,84 664497,60	2519745,12 2519749,50 2519758,54 2519774,95 2519787,79 2519753,20 2519745,12
29:22:012004:3V20	664928,86 664927,13 664886,61 664849,88 664886,12 664912,47 664928,86	2519421,03 2519423,02 2519467,98 2519453,07 2519414,64 2519404,31 2519421,03
29:22:012004:3V21	664912,47 665023,95 665018,42 665007,37 664987,83 664991,40 664979,26 664959,64 664945,95 664933,77 664922,14	2519404,31 2519518,01 2519521,41 2519528,06 2519539,74 2519543,11 2519552,50 2519573,53 2519583,09 2519572,09 2519578,98

Проектируемый земельный участок, обозначение	Система координат МСК-29	
	Координаты	
	X	Y
	664916,17 664908,57 664875,34 664851,75 664818,47 664770,95 664704,81 664822,28 664849,88 664886,12 664912,47 664903,58 664899,06 664895,61 664886,67 664890,64 664894,42 664903,58	2519582,53 2519587,03 2519606,88 2519621,02 2519640,98 2519671,41 2519607,54 2519482,33 2519453,07 2519414,64 2519404,31 2519572,35 2519577,82 2519581,90 2519574,67 2519569,65 2519564,92 2519572,35
29:22:012004:3V24	664625,36 664635,47 664681,01 664712,35 664753,30 664735,32 664687,39 664650,90 664624,07 664620,40 664640,82 664609,75 664626,52 664608,28 664609,89 664600,46 664599,20 664558,24 664575,02 664625,36	2519578,04 2519585,42 2519620,51 2519646,70 2519682,61 2519694,20 2519722,26 2519738,91 2519750,10 2519744,69 2519697,80 2519679,99 2519656,79 2519640,30 2519638,12 2519631,14 2519632,80 2519602,43 2519572,70 2519578,04
29:22:012004:3V25	664579,50 664620,40 664624,07 664618,16 664601,25 664597,67 664564,22 664529,67 664487,54 664432,71 664420,23 664464,15 664490,06 664493,38 664510,86 664513,84 664516,34 664559,65 664556,72 664574,97 664579,50	2519710,03 2519744,69 2519750,10 2519752,65 2519759,15 2519760,54 2519771,85 2519781,07 2519790,72 2519797,30 2519796,98 2519727,33 2519689,46 2519691,54 2519666,26 2519668,27 2519694,73 2519664,62 2519698,60 2519714,82 2519710,03

2. Перечень и площади образуемых земельных участков, которые будут отнесены к территориям общего пользования или имуществу общего пользования, в том числе в отношении которых предполагается резервирование и (или) изъятие для государственных или муниципальных нужд

В соответствии со статьей 56.3 Земельного кодекса Российской Федерации земельные участки с кадастровыми номерами 29:22:012004:2, 29:22:012004:3, 29:22:012004:6, 29:22:012004:7, 29:22:012004:8, 29:22:012004:11, 29:22:012004:3V2, 29:22:012004:3V3, 29:22:012004:3V5, 29:22:012004:3V6, 29:22:012004:3V7, 29:22:012004:3V8, 29:22:012004:3V9, 29:22:012004:3V13, 29:22:012004:3V14, 29:22:012004:3V15, 29:22:012004:3V16, 29:22:012004:3V17, 29:22:012004:3V20 изымаются для муниципальных нужд в целях строительства объектов местного значения.

Данным проектом предполагается образование земельных участков, которые будут отнесены к территориям общего пользования.

Перечень и сведения о площади образуемых земельных участков, в том числе возможные способы их образования, представлены в таблице № 5. Каталог координат образуемых земельных участков представлен в таблице № 6.

Таблица № 5. Перечень и сведения о площади образуемых земельных участков

Проектируемый земельный участок, обозначение	Проектная площадь, кв. м	Адрес земельного участка	Способ образования
29:22:012004:3V4	2 236	Архангельская область, г. Архангельск, Маймаксанский территориальный округ	Образование земельного участка из земель, находящихся в государственной или муниципальной собственности
29:22:012004:3V10	145	Архангельская область, г. Архангельск, Маймаксанский территориальный округ, по ул. Театральной	Образование земельного участка из земель, находящихся в государственной или муниципальной собственности
29:22:012004:3V18	987	Архангельская область, г. Архангельск, Маймаксанский территориальный округ	Образование земельного участка из земель, находящихся в государственной или муниципальной собственности
29:22:012004:3V19	2 404	Архангельская область, г. Архангельск, Маймаксанский территориальный округ, по ул. Постышева	Образование земельного участка из земель, находящихся в государственной или муниципальной собственности
29:22:012004:3V22	1 212	Архангельская область, г. Архангельск, Маймаксанский территориальный округ	Образование земельного участка из земель, находящихся в государственной или муниципальной собственности (образование земельного участка, после того как образуется земельный участок с кадастровым номером 29:22:012004:3V20)
29:22:012004:3V23	6 783	Архангельская область, г. Архангельск, Маймаксанский территориальный округ	Образование земельного участка из земель, находящихся в государственной или муниципальной собственности (образование земельного участка, после того как образуется земельный участок с кадастровым номером 29:22:012004:3V20)

Таблица № 6. Каталог координат

Проектируемый земельный участок, обозначение	Система координат МСК-29	
	Координаты	
	X	Y
29:22:012004:3V4	665034,64 665023,95 664912,47 664899,15 664912,97 664959,72 665034,64	2519511,64 2519518,01 2519404,31 2519391,18 2519386,39 2519434,04 2519511,64
29:22:012004:3V10	664903,58 664899,06 664895,61 664886,67 664890,64 664894,42 664903,58	2519572,35 2519577,82 2519581,90 2519574,67 2519569,65 2519564,92 2519572,35
29:22:012004:3V18	664824,02 664922,14 664916,17 664847,52 664818,29 664824,02	2519483,30 2519578,98 2519582,53 2519516,44 2519489,36 2519483,30
29:22:012004:3V19	664564,22 664529,67 664487,54 664432,71 664420,23 664464,15 664490,06 664493,38 664496,08 664484,80 664453,84 664437,51	2519771,85 2519781,07 2519790,72 2519797,30 2519796,98 2519727,33 2519689,46 2519691,54 2519693,37 2519709,45 2519753,20 2519787,79

Проектируемый земельный участок, обозначение	Система координат МСК-29	
	Координаты	
	X	Y
	664505,59	2519774,95
	664535,66	2519769,92
	664565,65	2519764,58
	664600,21	2519756,83
	664601,25	2519759,15
	664597,67	2519760,54
29:22:012004:3У22	664564,22	2519771,85
	664912,47	2519404,31
	664886,12	2519414,64
	664849,88	2519453,07
	664822,28	2519482,33
	664816,34	2519476,39
29:22:012004:3У23	664887,84	2519398,88
	664899,15	2519391,18
	664912,47	2519404,31
	664625,36	2519578,04
	664575,02	2519572,70
	664601,14	2519527,79
	664695,46	2519607,44
	664816,34	2519476,39
	664822,28	2519482,33
	664704,81	2519607,54
	664770,95	2519671,41
	664753,30	2519682,61
	664712,35	2519646,70
	664681,01	2519620,51
	664635,47	2519585,42
	664625,36	2519578,04

3. Вид разрешенного использования образуемых земельных участков в соответствии с проектом планировки территории

Виды разрешенного использования образуемых земельных участков в соответствии с проектом планировки территории представлены в таблице № 7.

Проектируемый земельный участок, обозначение	Проектный вид разрешенного использования
29:22:012004:3У1	Магазины (4.4)
29:22:012004:3У2	Магазины (4.4)
29:22:012004:3У3	Магазины (4.4)
29:22:012004:3У4	Благоустройство территории (12.0.2); Улично-дорожная сеть (12.0.1)
29:22:012004:3У5	Магазины (4.4)
29:22:012004:3У6	Малоэтажная многоквартирная жилая застройка (2.1.1)
29:22:012004:3У7	Малоэтажная многоквартирная жилая застройка (2.1.1)
29:22:012004:3У8	Малоэтажная многоквартирная жилая застройка (2.1.1)
29:22:012004:3У9	Малоэтажная многоквартирная жилая застройка (2.1.1)
29:22:012004:3У10	Благоустройство территории (12.0.2); Коммунальное обслуживание (3.1)
29:22:012004:3У11	Среднеэтажная жилая застройка (2.5)
29:22:012004:3У12	Среднеэтажная жилая застройка (2.5)
29:22:012004:3У13	Среднеэтажная жилая застройка (2.5)
29:22:012004:3У14	Среднеэтажная жилая застройка (2.5)
29:22:012004:3У15	Среднеэтажная жилая застройка (2.5)
29:22:012004:3У16	Среднеэтажная жилая застройка (2.5)
29:22:012004:3У17	Среднеэтажная жилая застройка (2.5)
29:22:012004:3У18	Благоустройство территории (12.0.2); Улично-дорожная сеть (12.0.1)
29:22:012004:3У19	Благоустройство территории (12.0.2); Улично-дорожная сеть (12.0.1)
29:22:012004:3У20	Малоэтажная многоквартирная жилая застройка (2.1.1)
29:22:012004:3У21	Магазины (4.4)
29:22:012004:3У22	Благоустройство территории (12.0.2); Улично-дорожная сеть (12.0.1)
29:22:012004:3У23	Благоустройство территории (12.0.2); Улично-дорожная сеть (12.0.1)
29:22:012004:3У24	Среднеэтажная жилая застройка (2.5)
29:22:012004:3У25	Среднеэтажная жилая застройка (2.5)

4. Целевое назначение лесов, вид (виды) разрешенного использования лесного участка, количественные и качественные характеристики лесного участка, сведения о нахождении лесного участка в границах особо защитных участков лесов. Информация о целевом назначении лесов, виде разрешенного использования лесного участка, количественные и качественные характеристики лесного участка, сведения о нахождении лесного участка в границах особо защитных участков лесов в данном проекте не отображается в связи с отсутствием в границах проектирования лесных участков.

5. Сведения о границах территории, в отношении которой утвержден проект межевания, содержащие перечень координат характерных точек этих границ в системе координат, используемой для ведения Единого государственного реестра недвижимости.

Сведения о границах территории, в отношении которой утвержден проект межевания, содержащие перечень координат характерных точек этих границ в системе координат, используемой для ведения Единого государственного реестра недвижимости, приведены в таблице № 8. Координаты характерных точек границ территории, в отношении которой утвержден проект межевания, определяются в соответствии с требованиями к точности определения координат характерных точек границ, установленных в соответствии с Градостроительным кодексом Российской Федерации для территориальных зон.

Таблица № 8.

Номер точки	Система координат МСК-29	
	Координаты	
	X	Y
1	664782,91	2519690,40
2	665047,45	2519531,34
3	664906,63	2519386,06
4	664887,84	2519398,88
5	664695,46	2519607,44
6	664598,07	2519525,15
7	664518,37	2519651,62
8	664430,30	2519773,91
9	664414,49	2519816,78
10	664499,97	2519813,30
11	664608,85	2519784,51
12	664699,44	2519741,40
1	664782,91	2519690,40


2. Чертежи межевания территории

Графическая часть основной части проекта межевания территории выполнена в составе следующих чертежей: Чертеж межевания территории с указанием границ образуемых и изменяемых земельных участков. Масштаб 1:2000. На чертеже межевания отображены: границы существующих элементов планировочной структуры; красные линии, утвержденные в составе проекта планировки территории (приняты на основании проекта планировки района "Маймаксанского района" муниципального образования "Город Архангельск", утвержденный распоряжением мэра города Архангельска от 27 февраля 2015 года № 515р, проекта планировки района "Экономия" муниципального образования "Город Архангельск", утвержденный распоряжением мэра города Архангельска от 6 сентября 2013 года № 2545р); линии отступа от красных линий в целях определения мест допустимого размещения зданий, строений, сооружений (в соответствии с Правилами землепользования и застройки муниципального образования "Город Архангельск" минимальный отступ зданий, строений, сооружений от красных линий вновь строящихся или реконструируемых зданий, строений, сооружений должен быть на расстоянии не менее трех метров); границы образуемых и изменяемых земельных участков, условные номера образуемых земельных участков. Границы публичных сервитутов на территории проектирования не выявлены.


II. Материалы по обоснованию проекта межевания территории

Материалы по обоснованию проекта межевания территории включают в себя следующие чертежи: Чертеж межевания территории с указанием границ образуемых и изменяемых земельных участков (масштаб 1:2000) представлен в приложении № 1 к настоящему проекту межевания. Чертеж межевания территории с указанием границ зон с особыми условиями использования территории (масштаб 1:2000) представлен в приложении № 2 к настоящему проекту межевания. На чертеже межевания показаны границы существующих земельных участков, зоны с особыми условиями использования территории, существующие объекты капитального строительства. Границы территорий объектов культурного наследия на проектируемой территории не выявлены. Границы лесничеств, участков лесничеств, лесных кварталов, лесотаксационных выделов или частей лесотаксационных выделов на проектируемой территории не выявлены.

ПРИЛОЖЕНИЕ № 1
к проекту межевания территории городского округа "Город Архангельск" в границах кадастрового квартала 29:22:012004

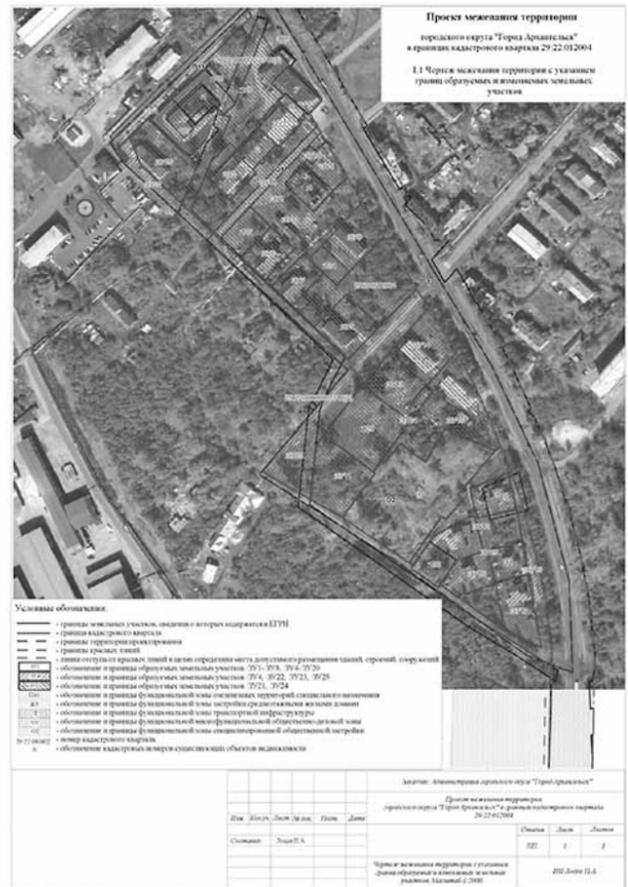

ПРИЛОЖЕНИЕ № 2
к проекту межевания территории городского округа "Город Архангельск" в границах кадастрового квартала 29:22:012004

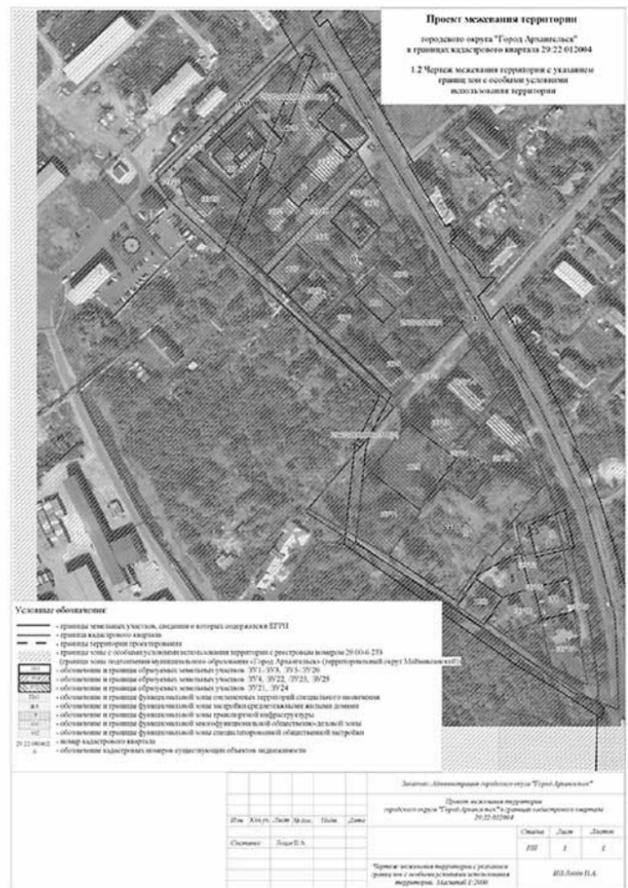

ГЛАВА ГОРОДСКОГО ОКРУГА "ГОРОД АРХАНГЕЛЬСК"

РАСПОРЯЖЕНИЕ

от 8 апреля 2022 г. № 1949р

О подготовке проекта внесения изменений в проект планировки района "Соломбала" муниципального образования "Город Архангельск" в границах территориальной зоны Ж1, ограниченной ул. Сульфатной и ул. Заречной, площадью 4,7243 га

В соответствии с Градостроительным кодексом Российской Федерации, порядком внесения изменений в документацию по планировке территории, отмены такой документации или ее отдельных частей, признания отдельных частей такой документации не подлежащими применению, утвержденным постановлением Администрации городского округа "Город Архангельск" от 12 мая 2021 года № 862 с учетом обращения Нифанина Николая Геннадьевича от 4 марта 2022 года № 043/1107:

1. Принять предложение о внесении изменений в проект планировки района "Соломбала" муниципального образования "Город Архангельск" в границах территориальной зоны Ж1, ограниченной ул. Сульфатной и ул. Заречной, площадью 4,7243 га.
2. Подготовить проект внесения изменений в проект планировки района "Соломбала" муниципального образования "Город Архангельск" в границах территориальной зоны Ж1, ограниченной ул. Сульфатной и ул. Заречной, площадью 4,7243 га.
3. Утвердить прилагаемое задание на внесение изменений в проект планировки района "Соломбала" муниципального образования "Город Архангельск" в границах территориальной зоны Ж1, ограниченной ул. Сульфатной и ул. Заречной, площадью 4,7243 га.
4. Определить, что физические или юридические лица вправе представлять свои предложения о порядке, сроках подготовки и содержании по проекту внесения изменений в проект планировки района "Соломбала" муниципального образования "Город Архангельск" в границах территориальной зоны Ж1, ограниченной ул. Сульфатной и ул. Заречной, площадью 4,7243 га в департамент градостроительства Администрации городского округа "Город Архангельск" со дня опубликования настоящего распоряжения до момента назначения общественных обсуждений.
5. Срок действия распоряжения – 12 месяцев с момента его опубликования в газете "Архангельск – город воинской славы" и на официальном информационном интернет-портале городского округа "Город Архангельск".
6. Опубликовать распоряжение в газете "Архангельск – город воинской славы" и на официальном информационном интернет-портале городского округа "Город Архангельск".

7. Контроль за исполнением распоряжения возложить на заместителя Главы муниципального образования "Город Архангельск" по инфраструктурному развитию.

**Глава городского округа
"Город Архангельск"**

Д.А. Морев

УТВЕРЖДЕНО
распоряжением Главы
городского округа
"Город Архангельск"
от 8 апреля 2022 г. № 1949р

**ЗАДАНИЕ
на внесение изменений в проект планировки района "Соломбала"
муниципального образования "Город Архангельск" в границах территориальной зоны Ж1,
ограниченной ул. Сульфатной и ул. Заречной, площадью 4,7243 га**

1. Вид документа (документации)
Проект внесения изменений в проект планировки района "Соломбала" муниципального образования "Город Архангельск", утвержденный распоряжением мэра города Архангельска от 6 сентября 2013 года № 2544р (с изменениями), в границах территориальной зоны Ж1, ограниченной ул. Сульфатной и ул. Заречной, площадью 4,7243 га (далее – проект внесения изменений в проект планировки района "Соломбала").

2. Технический заказчик
Нифанин Николай Геннадьевич
Источник финансирования работ – средства Нифанина Н.Г.

3. Разработчик документации
Разработчик определяется техническим заказчиком.

4. Основание для разработки документации
Распоряжение Главы городского округа "Город Архангельск" от 8 апреля 2022 года № 1949р "О подготовке проекта внесения изменений в проект планировки района "Соломбала" муниципального образования "Город Архангельск" в границах территориальной зоны Ж1, ограниченной ул. Сульфатной и ул. Заречной, площадью 4,7243 га".

5. Объект градостроительного планирования или застройки территории, его основные характеристики.
Элемент планировочной структуры: ул. Заречная, ул. Сульфатная расположен в Соломбальском территориальном округе города Архангельска. Территория в границах разработки проекта внесения изменений в проект планировки района "Соломбала" составляет площадью 4,7243 га.

6. Территория проектирования в границах территориальной зоны Ж1, ограниченной ул. Сульфатной и ул. Заречной, в соответствии со схемой, указанной в приложении №1 к настоящему заданию.
Функциональные зоны согласно генеральному плану муниципального образования "Город Архангельск", утвержденному постановлением министерства строительства и архитектуры Архангельской области от 2 апреля 2020 года № 37-п (с изменениями), в границах которых разрабатывается проект внесения изменений в проект планировки района "Соломбала":

7. зона застройки индивидуальными жилыми домами.
Территориальные зоны согласно правилам землепользования и застройки городского округа "Город Архангельск", утвержденным постановлением министерства строительства и архитектуры Архангельской области от 29 сентября 2020 года № 68-п (с изменениями), в границах которых разрабатывается проект внесения изменений в проект планировки района "Соломбала":

8. зона застройки индивидуальными жилыми домами (кодовое обозначение Ж1).
Категория земель – земли населенных пунктов.
Рельеф – спокойный.
Транспортная инфраструктура территории частично сформирована.
Транспортная связь обеспечивается по ул. Красная Партизан – улице местного значения.
9. Основные требования к составу, содержанию и форме представляемых материалов проекта планировки территории, последовательность и сроки выполнения работы

10. Внесение изменений в проект планировки района "Соломбала" осуществить в порядке, установленном Градостроительным кодексом Российской Федерации и порядке, утвержденным постановлением Администрации городского округа "Город Архангельск" от 12 мая 2021 года № 862.

11. В соответствии с пунктом 5.2. статьи 46 Градостроительного кодекса Российской Федерации – внесение изменений в проект планировки территории путем утверждения их отдельных частей общественные обсуждения проводятся применительно к таким утверждаемым частям.

12. Утверждению подлежит основная часть проекта внесения изменений в проект планировки района "Соломбала", которая включает:

- Чертеж или чертежи планировки территории, на которых отображаются:
 - красные линии;
 - границы существующих и планируемых элементов планировочной структуры;
 - границы зон планируемого размещения объектов капитального строительства (границы указываются сплошной штриховой);
- Положение о характеристиках планируемого развития территории, в том числе о плотности и параметрах застройки территории (в пределах, установленных градостроительным регламентом), о характеристиках объектов капитального строительства жилого, производственного, общественно-делового и иного назначения и необходимых для функционирования таких объектов и обеспечения жизнедеятельности граждан объектов коммунальной, транспортной, социальной инфраструктуры, в том числе объектов, включенных в программы комплексного развития систем коммунальной инфраструктуры, программы комплексного развития транспортной инфраструктуры, программы комплексного развития социальной инфраструктуры, программы комплексного развития программ комплексного развития систем коммунальной инфраструктуры, программы комплексного развития транспортной инфраструктуры, программы комплексного развития социальной инфраструктуры;
- предложения по сохранению, сносу, размещению объектов нового строительства (реконструкции);
- предложения по развитию транспортной инфраструктуры территории (реконструкция и строительство участков внутриквартальных проездов, улиц, а также по обеспечению сохранения существующих инженерных сетей и сооружений, по их реконструкции, и по строительству новых инженерных сетей и сооружений);
- таблицу к чертежу планировки территории. В таблице указываются: номера и площади участков территории, зон планируемого размещения объектов капитального строительства; наименования объектов; характеристики размещаемых объектов капитального строительства.
- Положение об очередности планируемого развития территории, содержащие этапы проектирования, строительства, реконструкции объектов капитального строительства жилого, производственного, общественно-делового и иного назначения и этапы строительства, реконструкции необходимых для функционирования таких объектов и обеспечения жизнедеятельности граждан объектов коммунальной, транспортной, социальной инфраструктуры, в том числе объектов, включенных в программы комплексного развития систем коммунальной инфраструктуры, программы комплексного развития транспортной инфраструктуры, программы комплексного развития социальной инфраструктуры (при необходимости выполняется в табличной форме).
- Материалы по обоснованию проекта внесения изменений в проект планировки территории должны содержать:
 - 1) карту (фрагмент карты) планировочной структуры территорий поселения, городского округа, межселенной территории муниципального района с отображением границ элементов планировочной структуры;
 - 2) результаты инженерных изысканий в объеме, предусмотренном разрабатываемой исполнителем работ программой инженерных изысканий, в случаях, если выполнение таких инженерных изысканий для подготовки документации по планировке территории требуется в соответствии с Градостроительным кодексом Российской Федерации;
 - 3) обоснование определения границ зон планируемого размещения объектов капитального строительства;
 - 4) схему организации движения транспорта (включая транспорт общего пользования) и пешеходов, отражающую местоположение объектов транспортной инфраструктуры и учитывающую существующие и прогнозные потребности в транспортном обеспечении на территории, а также схему организации улично-дорожной сети;
 - 5) схему границ территорий объектов культурного наследия;
 - 6) схему границ зон с особыми условиями использования территории;
 - 7) обоснование соответствия планируемых параметров, местоположения и назначения объектов регионального значения, объектов местного значения нормативам градостроительного проектирования и требованиям градостроительных регламентов, а также применительно к территории, в границах которой предусматривается осуществление деятельности по комплексному и устойчивому развитию территории, установленным правилами землепользования и застройки расчетным показателям минимально допустимого уровня обеспеченности территории объектами коммунальной, транспортной, социальной инфраструктур и расчетным показателям максимально допустимого уровня территориальной доступности таких объектов для населения;
 - 8) схему, отображающую местоположение существующих объектов капитального строительства, в том числе линейных объектов, объектов, подлежащих сносу, объектов незавершенного строительства, а также проходы к водным объектам общего пользования и их береговым полосам;
 - 9) варианты планировочных и (или) объемно-пространственных решений застройки территории в соответствии с проектом внесения изменений в проект планировки территории (в отношении элементов планировочной структуры, расположенных в жилых или общественно-деловых зонах);
 - 10) перечень мероприятий по защите территории от чрезвычайных ситуаций природного и техногенного характера, в том числе по обеспечению пожарной безопасности и по гражданской обороне;
 - 11) перечень мероприятий по охране окружающей среды;
 - 12) обоснование очередности планируемого развития территории;
 - 13) схему вертикальной планировки территории, инженерной подготовки и инженерной защиты территории, подготовленную в случаях, установленных уполномоченным Правительством Российской Федерации федеральным органом исполнительной власти, и в соответствии с требованиями, установленными уполномоченным Правительством Российской Федерации федеральным органом исполнительной власти, на которой должны быть отображены:
 - границы города Архангельска;
 - границы зоны планируемого размещения объектов капитального строительства, устанавливаемые в основной части проекта внесения изменений в проект планировки территории;
 - границы зон планируемого размещения объектов капитального строительства, подлежащих выносу из зоны планируемого размещения линейных объектов;
 - существующие и директивные (проектные) отметки поверхности по осям трасс автомобильных и железных дорог, проезжих частей в местах пересечения улиц и проездов и в местах перелома продольного профиля, существующие и директивные (проектные) отметки других элементов планировочной структуры территории для вертикальной увязки проектных решений, в том числе со смежными территориями;
 - проектные продольные уклоны, направление продольного уклона, расстояние между точками, ограничивающими участок с продольным уклоном;
 - горизонтали, отображающие проектный рельеф в виде параллельных линий;
 - типовые поперечные профили автомобильных и железных дорог, элементы улично-дорожной сети;
 - иные материалы для обоснования положений по планировке территории.
 - 14) в состав проекта внесения изменений в проект планировки района "Соломбала" может включаться проект организации дорожного движения, разрабатываемый в соответствии с требованиями Федерального закона от 29 декабря 2017 года № 443-ФЗ "Об организации дорожного движения в Российской Федерации и о внесении изменений в отдельные законодательные акты Российской Федерации".

Проект внесения изменений в проект планировки района "Соломбала" предоставляется техническим заказчиком в адрес департамента градостроительства Администрации городского округа "Город Архангельск" на бумажном носителе и в электронном виде в следующем объеме:

- 1) на бумажном носителе в одном экземпляре;
- 2) на электронном носителе (на компакт-диске) в одном экземпляре каждый нижеуказанный вид.
Электронная версия проекта внесения изменений в проект планировки района "Соломбала" должна содержать:
 - 1) графическую часть, выполненную с использованием программного расширения "AutoCad" (*.dwg / .dxf) в системе координат, используемой для ведения Единого государственного реестра недвижимости (один экземпляр на компакт-диске);
 - 2) графическую часть, выполненную в формате *.pdf (один экземпляр на компакт-диске);
 - 3) текстовую часть, выполненную с использованием текстового редактора "Word" (*.doc / .docx) (один экземпляр на компакт-диске).
- Текстовая часть проекта внесения изменений в проект планировки района "Соломбала" на бумажном носителе должна быть представлена в виде пояснительной записки (сброшюрованной книги).
- Диски должны быть защищены от записи, иметь этикетку с указанием изготовителя, даты изготовления, названия комплекта. В корневом каталоге должен находиться текстовый файл содержания.
- Основные требования к градостроительным решениям
- При разработке проекта внесения изменений в проект планировки района "Соломбала" учесть основные положения: генерального плана муниципального образования "Город Архангельск", утвержденного постановлением министерства строительства и архитектуры Архангельской области от 2 апреля 2020 года № 37-п (с изменениями);
- Правил землепользования и застройки, утвержденных постановлением министерства строительства и архитектуры Архангельской области от 29 сентября 2020 года № 68-п (с изменениями);
- проекта планировки района "Соломбала" муниципального образования "Город Архангельск", утвержденного распоряжением мэра города Архангельска от 6 сентября 2013 года № 2544р (с изменениями).
- Проектными решениями в материалах по обоснованию предусмотреть следующие:
 - в отношении земельного участка с кадастровым номером 29:22:021905:9 предусмотреть территорию индивидуальной жилой застройки с приусадебными участками (зону планируемого размещения объектов капитального строительства на перспективу).
 - Благоустройство жилого квартала должно выполняться в соответствии с требованиями, установленными Правилами благоустройства территории муниципального образования "Город Архангельск", СП 82.13330.2016 "Свод правил. Благоустройство территорий. Актуализированная редакция СНиП III-10-75", иными нормативными документами.
 - Ширину внутриквартальных проездов в жилой зоне предусмотреть в соответствии с СП 396.1325800.2018 "Свод правил. Улицы и дороги населенных пунктов. Правила градостроительного проектирования" не менее 6 м. Ширина дорожек и тротуаров, расположенных на придомовой территории не менее 2,25 м. При организации дорожек и тротуаров необходимо учитывать сложившуюся систему пешеходного движения.
 - Парковочные места должны быть организованы в соответствии с действующими сводами правил и местными нормативами градостроительного проектирования, утвержденными решением Архангельской городской Думы от 20 сентября 2017 года № 567.
- Проектируемая территория должна быть оборудована специальными площадками для сбора твердых коммунальных отходов закрытого типа.
- На площадках предусмотреть размещение контейнеров для раздельного сбора отходов (бумага, картон, пластик, стекло, бункер для крупногабаритных отходов (КГО).
- Решения проекта внесения изменений в проект планировки территории должны обеспечивать размещение земельных участков, инженерной инфраструктуры и элементов благоустройства с целью создания благоприятных и безопасных условий для жилищного строительства и проживания граждан на указанной территории развития населенного пункта.
- Проектные решения проекта внесения изменений в проект планировки района "Соломбала" определяются с учетом удобства транспортной доступности района. Основными требованиями в отношении организации транспорта при планировке района являются: установление удобной связи планировочного района с устройствами внешнего транспорта; организация в районе пешеходных зон; организация улиц и проездов на территории района, обеспечивающих удобство подъездов и безопасность движения.
- Водоснабжение планируемой территории предусмотреть локальное.
- Отведение хозяйственно-бытовых стоков планируемой застройки предусмотреть локальное.
- Теплоснабжение планируемой застройки предусмотреть локальное от индивидуальных отопительных систем.
- Электроснабжение планируемой территории предусмотреть централизованное.
- Проект внесения изменений в проект планировки района "Соломбала" подготовит в соответствии с техническими регламентами, нормами отвода земельных участков для конкретных видов деятельности, установленными в соответствии с федеральными актами.
8. Состав, исполнители, сроки и порядок предоставления исходной информации для разработки проекта внесения изменений в проект планировки территории
- Необходимые исходные данные запрашиваются разработчиком самостоятельно, в том числе:
 - сведения из Единого государственного реестра недвижимости (далее - ЕГРН) о зонах с особыми условиями использования территорий и в виде выписки из ЕГРН о зоне с особыми условиями использования;
 - сведения из ЕГРН о кадастровом плане территории, в пределах которого планируется размещение объекта капитального строительства;
 - сведения из ЕГРН о правообладателях объектов недвижимости, расположенных в пределах территории, в отношении которой разрабатывается проект планировки территории;
 - сведения о характеристиках объектов недвижимости, расположенных в пределах территории, в отношении которой разрабатывается проект планировки территории согласно таблице в приложении № 2 к настоящему заданию;
 - иные исходные данные, необходимые для выполнения работы, включая получение цифровых топографических материалов, документов об использовании земельных участков, на которые действие градостроительных регламентов не распространяется или для которых градостроительные регламенты не устанавливаются.
9. Перечень органов государственной власти Российской Федерации, Архангельской области, иных субъектов Российской Федерации, органов местного самоуправления муниципального образования Архангельской области, согласовывающих проект внесения изменений в проект планировки территории
- Проект внесения изменений в проект планировки района "Соломбала" должен быть согласован разработчиком с:
 - министерством строительства и архитектуры Архангельской области;
 - департаментом транспорта, строительства и городской инфраструктуры Администрации городского округа "Город Архангельск";
 - Администрацией Соломбальского территориального округа;
 - Управлением государственной инспекции безопасности дорожного движения УМВД России по Архангельской области (в случае, если в состав проекта внесения изменений в проект планировки включается проект организации дорожного движения);
 - другими заинтересованными организациями в соответствии с требованиями законодательства Российской Федерации и нормативных правовых актов субъектов Российской Федерации и органов местного самоуправления.
- Согласование документации по внесению изменений в проект планировки района "Соломбала" осуществляется применительно к изменяемой части.
- По итогам полученных согласований представить проект внесения изменений в проект планировки района "Соломбала" в департамент градостроительства Администрации городского округа "Город Архангельск".
- Утверждение проекта внесения изменений в проект планировки осуществляется в соответствии с Градостроительным кодексом Российской Федерации.
10. Требования к проекту внесения изменений в проект планировки территории
- Проект внесения изменений в проект планировки района "Соломбала" выполнить в соответствии с требованиями законодательства, установленными государственными стандартами, техническими регламентами в сфере строительства и градостроительства, настоящим Заданием.
- Нормативно-правовая и методическая база для выполнения работ:
 - Градостроительный кодекс Российской Федерации;
 - Земельный кодекс Российской Федерации;
 - Жилищный кодекс Российской Федерации;
 - Водный кодекс Российской Федерации;
 - Градостроительный кодекс Архангельской области;
 - Федеральный закон от 30 марта 1999 года № 52-ФЗ "О санитарно-эпидемиологическом благополучии населения";
 - Федеральный закон от 10 января 2002 года № 7-ФЗ "Об охране окружающей среды";
 - Федеральный закон от 14 марта 1995 года № 33-ФЗ "Об особо охраняемых природных территориях";
 - Федеральный закон от 25 июня 2002 года № 73-ФЗ "Об объектах культурного наследия (памятниках истории и культуры) народов Российской Федерации";
 - Федеральный закон от 24 июня 1998 года № 89-ФЗ "Об отходах производства и потребления";
 - Федеральный закон от 21 декабря 1994 года № 68-ФЗ "О защите населения и территорий от чрезвычайных ситуаций природного и техногенного характера";
 - Федеральный закон от 29 декабря 2017 года № 443-ФЗ "Об организации дорожного движения в Российской Федерации и о внесении изменений в отдельные законодательные акты Российской Федерации";
 - приказ Росреестра от 10 ноября 2020 года № П/0412 "Об утверждении классификатора видов разрешенного использования земельных участков";
 - приказ Министерства строительства и жилищно-коммунального хозяйства Российской Федерации от 25 апреля 2017 года № 739/пр "Об утверждении требований к цифровым топографическим картам и цифровым топографическим планам, используемым при подготовке графической части документации по планировке территории";
 - постановление Правительства Российской Федерации от 31 марта 2017 года № 402 "Об утверждении Правил выполнения инженерных изысканий, необходимых для подготовки документации по планировке территории";
 - РДС 30-201-98. Инструкция о порядке проектирования и установления красных линий в городах и других поселениях Российской Федерации;
 - СП 42.13330.2016. Свод правил. Градостроительство. Планировка и застройка городских и сельских поселений. Актуализированная редакция СНиП 2.07.01-89*;
 - СП 476.1325800.2020. Свод правил. Территории городских и сельских поселений. Правила планировки, застройки и благоустройства жилых микрорайонов;
 - СП 82.13330.2016. Свод правил. Благоустройство территорий. Актуализированная редакция СНиП III-10-75;
 - СП 396.1325800.2018. Улицы и дороги населенных пунктов. Правила градостроительного проектирования;
 - генеральный план муниципального образования "Город Архангельск", утвержденный постановлением министерства строительства и архитектуры Архангельской области от 2 апреля 2020 года № 37-п (с изменениями);
 - Правила землепользования и застройки городского округа "Город Архангельск", утвержденные постановлением министерства строительства и архитектуры Архангельской области от 29 сентября 2020 года № 68-п (с изменениями);
 - проект планировки района "Соломбала" муниципального образования "Город Архангельск", утвержденный распоряжением мэра города Архангельска от 6 сентября 2013 года № 2455р (с изменениями);
 - Местные нормативы градостроительного проектирования муниципального образования "Город Архангельск", утвержденные решением Архангельской городской Думы от 20 сентября 2017 года № 567;
 - Региональные нормативы градостроительного проектирования Архангельской области, утвержденные постановлением Правительства Архангельской области от 19 апреля 2016 года № 123-пп;
 - Иные законы и нормативные правовые акты Российской Федерации, Архангельской области, муниципального образования "Город Архангельск".
11. Состав и порядок проведения предпроектных научно-исследовательских работ и инженерных изысканий
- Проект внесения изменений в проект планировки района "Соломбала" надлежит выполнить на топографическом плане.
- Необходимость разработки инженерных изысканий определяется заказчиком.
- При необходимости инженерные изыскания выполнять в соответствии с постановлением Правительства Российской Федерации от 31 марта 2017 года № 402 "Об утверждении Правил выполнения инженерных изысканий, необходимых для подготовки документации по планировке территории".
12. Порядок проведения согласования проекта внесения изменений в проект планировки территории
- Порядок согласования проекта внесения изменений в проект планировки района "Соломбала":
 - 1) предварительное рассмотрение основных проектных решений проекта на внесение изменений в проект планировки района "Соломбала" департаментом градостроительства Администрации городского округа "Город Архангельск";
 - 2) согласование проекта внесения изменений в проект планировки района "Соломбала" с заинтересованными организациями, указанными в пункте 9 настоящего задания;
 - 3) доработка проекта внесения изменений в проект планировки района "Соломбала", устранение замечаний (недостатков) в части внесенных изменений.
- Общественные обсуждения по рассмотрению проекта внесения изменений в проект планировки района "Соломбала" проводятся в порядке, установленном в соответствии с Градостроительным кодексом Российской Федерации, Федеральным законом от 6 октября 2003 года № 131-ФЗ "Об общих принципах организации местного самоуправления в Российской Федерации", Уставом городского округа "Город Архангельск", Положением об организации и проведении общественных обсуждений или публичных слушаний по вопросам градостроительной деятельности на территории муниципального образования "Город Архангельск", утвержденным решением Архангельской городской Думы от 20 июня 2018 года № 688, а также Порядком внесения изменений в документацию по планировке территории, отмены такой документации или ее отдельных частей, признания отдельных частей такой документации не подлежащими применению, утвержденным постановлением Администрации городского округа "Город Архангельск" от 12 мая 2021 года № 862.
13. Дополнительные требования для зон с особыми условиями использования территорий

Материалы по обоснованию проекта внесения изменений в проект планировки района "Соломбала" должны содержать: схему границ зон с особыми условиями использования территории. 14. Иные требования и условия. Разработанный с использованием компьютерных технологий проект внесения изменений в проект планировки района "Соломбала" должен отвечать требованиям государственных стандартов и требованиям по формированию информационной системы обеспечения градостроительной деятельности.

- Приложения:**
 1. Схема границ проектирования.
 2. Таблица "Участки территории (зоны) планируемого размещения объектов"

ПРИЛОЖЕНИЕ № 1
 к заданию на внесение изменений
 в проект планировки района "Соломбала"
 муниципального образования "Город Архангельск"
 в границах территориальной зоны Ж1,
 ограниченной ул. Сульфатной и ул. Заречной,
 площадью 4,7243 га



ПРИЛОЖЕНИЕ № 2
 к заданию на внесение изменений
 в проект планировки района "Соломбала"
 муниципального образования "Город Архангельск"
 в границах территориальной зоны Ж1,
 ограниченной ул. Сульфатной и ул. Заречной,
 площадью 4,7243 га

Таблица "Участки территории (зоны) планируемого размещения объектов"

№ участка на плане	№ объекта на плане	Виды разрешенного использования земельных участков и объектов капитального строительства	Площадь участка, га	Предельные параметры участка			Наименование объекта	Показатели объекта			
				Плотность застройки, тыс. кв. м/га	Высота, м	Застроенность, %		Суммарная поэтажная площадь наземной части в границах наружных стен, тыс. кв. м	Использование подземного пространства	Госевые приспособленные автостоянки (наземные), м/м	Примечания, емкость/мощность
1	2	3	4	5	6	7	8	9	10	11	12

АДМИНИСТРАЦИЯ ГОРОДСКОГО ОКРУГА "ГОРОД АРХАНГЕЛЬСК"

РАСПОРЯЖЕНИЕ

от 12 апреля 2022 г. № 2012р

Об изъятии земельного участка и жилых помещений, о признании утратившим силу распоряжения Администрации муниципального образования "Город Архангельск" от 22 апреля 2019 года № 1202р

В соответствии с Земельным кодексом Российской Федерации, Жилищным кодексом Российской Федерации, на основании распоряжения заместителя Главы муниципального образования "Город Архангельск" от 8 июня 2015 года № 1764р "О признании дома № 80 по просп. Обводный канал в г. Архангельске аварийным и подлежащим сносу".

- Изъять для муниципальных нужд земельный участок площадью 326 кв. м (кадастровый номер 29:22:040605:8), расположенный в Октябрьском территориальном округе г. Архангельска по просп. Обводный канал, д. 80.
- Изъять для муниципальных нужд жилые помещения, расположенные в Октябрьском территориальном округе г. Архангельска по просп. Обводный канал, д. 80:
 - квартиру № 1 (кадастровый номер 29:22:040605:119) общей площадью 37,4 кв. м;
 - 1/5 доли в праве общей долевой собственности на квартиру № 3 (кадастровый номер 29:22:040605:121) площадью 39,1 кв. м;
 - 4/5 доли в праве общей долевой собственности на квартиру № 3 (кадастровый номер 29:22:040605:121) площадью 39,1 кв. м.
- Признать утратившим силу распоряжение Администрации муниципального образования "Город Архангельск" от 22 апреля 2019 года № 1202р "Об изъятии земельного участка и жилых помещений".
- Опубликовать распоряжение в газете "Архангельск – город воинской славы" и на официальном информационном интернет-портале городского округа "Город Архангельск".

Исполняющий обязанности
 Главы городского округа
 "Город Архангельск"

Д.В. Лапин

АДМИНИСТРАЦИЯ ГОРОДСКОГО ОКРУГА "ГОРОД АРХАНГЕЛЬСК"

РАСПОРЯЖЕНИЕ

от 12 апреля 2022 г. № 2013р

Об изъятии земельного участка и жилых помещений, о признании утратившим силу распоряжения Администрации муниципального образования "Город Архангельск" от 18 апреля 2019 года № 1167р

В соответствии с Земельным кодексом Российской Федерации, Жилищным кодексом Российской Федерации, на основании заключения межведомственной комиссии для рассмотрения вопроса о признании помещения жилым помещением, жилого помещения непригодным для проживания и многоквартирного дома аварийным и подлежащим сносу или реконструкции на территории муниципального образования "Город Архангельск" о признании жилого помещения пригодным (непригодным) для постоянного проживания от 13 ноября 2014 года № 346:

- Изъять для муниципальных нужд земельный участок 29:22:031014:3У1 площадью 1 379 кв. м, расположенный в Северном территориальном округе г. Архангельска по ул. Красных маршалов, д. 17, согласно проекту межевания территории муниципального образования "Город Архангельск" в границах ул. Красных маршалов, ул. Химиков, ул. Кировской и ул. Партизанской площадью 6,2679 га, утвержденному распоряжением Главы муниципального образования "Город Архангельск" от 24 июля 2020 года № 2487р.
- Изъять для муниципальных нужд жилые помещения, расположенные в Северном территориальном округе г. Архангельска в доме № 17 по ул. Красных маршалов:
 - 1/2 доли в праве общей долевой собственности на квартиру № 1 (кадастровый номер 29:22:031014:290) общей площадью 41,2 кв. м;
 - 1/2 доли в праве общей долевой собственности на квартиру № 1 (кадастровый номер 29:22:031014:290) общей площадью 41,2 кв. м;
 - 5/17 доли в праве общей долевой собственности на квартиру № 2 (кадастровый номер 29:22:031014:291) общей площадью 55,1 кв. м;
 - квартиру № 8 (кадастровый номер 29:22:031014:294) общей площадью 57,2 кв. м;
 - квартиру № 12 (кадастровый номер 29:22:031014:301) общей площадью 42,3 кв. м.
- Признать утратившим силу распоряжение Администрации муниципального образования "Город Архангельск" от 18 апреля 2019 года № 1167р "Об изъятии земельного участка и жилых помещений".
- Опубликовать распоряжение в газете "Архангельск – город воинской славы" и на официальном информационном интернет-портале городского округа "Город Архангельск".

Исполняющий обязанности
 Главы городского округа
 "Город Архангельск"

Д.В. Лапин

ГЛАВА ГОРОДСКОГО ОКРУГА "ГОРОД АРХАНГЕЛЬСК"

РАСПОРЯЖЕНИЕ

от 12 апреля 2022 г. № 2014р

О подготовке проекта внесения изменений в проект планировки района "Соломбала" муниципального образования "Город Архангельск" в границах части элемента планировочной структуры: ул. Мосеев остров площадью 3,0453 га

В соответствии с Градостроительным кодексом Российской Федерации, с учетом обращения Коноплева С.В.:

- Принять решение о подготовке проекта внесения изменений в проект планировки района "Соломбала" муниципального образования "Город Архангельск" в границах части элемента планировочной структуры: ул. Мосеев остров площадью 3,0453 га.
- Подготовить проект внесения изменений в проект планировки района "Соломбала" муниципального образования "Город Архангельск" в границах части элемента планировочной структуры: ул. Мосеев остров площадью 3,0453 га.
- Утвердить прилагаемое задание на внесение изменений в проект планировки района "Соломбала" муниципального образования "Город Архангельск" в границах части элемента планировочной структуры: ул. Мосеев остров площадью 3,0453 га.
- Определить, что физические или юридические лица вправе представлять свои предложения о порядке, сроках подготовки и содержании проекта внесения изменений в проект планировки района "Соломбала" муниципального образования "Город Архангельск" в границах части элемента планировочной структуры: ул. Мосеев остров площадью 3,0453 га в департамент градостроительства Администрации городского округа "Город Архангельск" со дня опубликования настоящего распоряжения до момента назначения общественных обсуждений.
- Опубликовать распоряжение в газете "Архангельск – город воинской славы" и на официальном информационном интернет-портале городского округа "Город Архангельск".
- Срок действия распоряжения – 12 месяцев с момента его опубликования в газете "Архангельск – город воинской славы" и на официальном информационном интернет-портале городского округа "Город Архангельск".
- Контроль за исполнением распоряжения возложить на заместителя Главы городского округа "Город Архангельск" по инфраструктурному развитию.

Исполняющий обязанности
 Главы городского округа
 "Город Архангельск"

Д.В. Лапин

УТВЕРЖДЕНО
 распоряжением Главы
 городского округа
 "Город Архангельск"
 от 12 апреля 2022 г. № 2014р

ЗАДАНИЕ

на внесение изменений в проект планировки района "Соломбала" муниципального образования "Город Архангельск" в границах части элемента планировочной структуры: ул. Мосеев остров площадью 3,0453 га

- Вид документа (документации)
 Проект внесения изменений в проект планировки района "Соломбала" муниципального образования "Город Архангельск", утвержденный распоряжением мэра города Архангельска от 6 сентября 2013 года № 2544р (с изменениями) в границах части элемента планировочной структуры: ул. Мосеев остров площадью 3,0453 га (далее – проект внесения изменений в проект планировки района "Соломбала").
- Технический заказчик
 Коноплев Сергей Владимирович
 Адрес: г. Архангельск, просп. Никольский, д. 45, кв. 45
 Источник финансирования работ – средства Коноплева С.В.
- Разработчик документации
 Разработчик определяется техническим заказчиком.
- Основание для разработки документации
 Распоряжение Главы городского округа "Город Архангельск" от 12 апреля 2022 года № 2014р "О подготовке проекта внесения изменений в проект планировки района "Соломбала" муниципального образования "Город Архангельск" в границах части элемента планировочной структуры: ул. Мосеев остров площадью 3,0453 га".
- Объект градостроительного планирования или застройки территории, его основные характеристики.
 Элемент планировочной структуры: ул. Мосеев остров расположен в Соломбальском территориальном округе города Архангельска. Граница территории проектирования ограничена ул. Мосеев остров и рекой Кузничиха. Территория в границах разработки проекта внесения изменений в проект планировки района "Соломбала" составляет площадью 3,0453 га и расположена в Соломбальском территориальном округе города Архангельска.
- Территория проектирования в границах части элемента планировочной структуры: ул. Мосеев остров площадью 3,0453 га в соответствии со схемой, указанной в приложении №1 к настоящему заданию.
 Функциональные зоны согласно генеральному плану муниципального образования "Город Архангельск", утвержденному постановлением министерства строительства и архитектуры Архангельской области от 2 апреля 2020 года № 37-п (с изменениями на 21 января 2022 года на расчетный срок до 2040 года), в границах которых разрабатывается проект внесения изменений в проект планировки района "Соломбала".
- Территориальные зоны согласно правилам землепользования и застройки городского округа "Город Архангельск", утвержденным постановлением министерства строительства и архитектуры Архангельской области от 8 октября 2021 года № 60-п (с изменениями на 4 февраля 2022 года), в границах которых разрабатывается проект внесения изменений в проект планировки района "Соломбала":
 производственная зона (кодирование - П1)
 Территория в границах части элемента планировочной структуры: ул. Мосеев остров площадью 3,0453 га расположена в зоне регулирования застройки 3 типа. Объектами охраны подзоны ЗР3-3 являются сохранившиеся элементы планировочной структуры и ценные участки зеленых насаждений.
 Категория земель – земли населенных пунктов.
 Рельеф – спокойный.
- В соответствии с картой планируемого размещения автомобильных дорог местного значения муниципального образования "Город Архангельск", включая создание и обеспечение функционирования парковок, в составе генерального плана муниципального образования "Город Архангельск", утвержденное постановлением министерства строительства и архитектуры Архангельской области от 2 апреля 2020 года № 37-п (с изменениями на 21 января 2022 года на расчетный срок до 2040 года), транспортная связь обеспечивается по проспекту Никольскому (магистральная улица районного значения).
- Основные требования к составу, содержанию и форме представляемых материалов проекта планировки территории, последовательность и сроки выполнения работы
 Внесение изменений в проект планировки района "Соломбала" осуществлять в порядке, установленном Градостроительным кодексом Российской Федерации и порядке, утвержденном постановлением Администрации городского округа "Город Архангельск" от 12 мая 2021 года № 862.
 В соответствии с частью 5.2. статьи 46 Градостроительного кодекса Российской Федерации – внесение изменений в проект планировки территории осуществляется путем утверждения их отдельных частей, при этом общественные обсуждения проводятся применительно к таким утверждаемым частям.
 Утверждению подлежит основная часть проекта внесения изменений в проект планировки района "Соломбала", которая включает:
 1. Чертеж или чертежи планировки территории, на которых отображаются:
 а) красные линии;
 б) границы существующих и планируемых элементов планировочной структуры;
 в) границы зон планируемого размещения объектов капитального строительства (границы указываются сплошной штриховкой).
 2. Положение о характеристиках планируемого развития территории, в том числе о плотности и параметрах застройки территории (в пределах, установленных градостроительным регламентом), о характеристиках объектов капитального строительства жилого, производственного, общественно-делового и иного назначения и необходимых для функционирования таких объектов и обеспечения жизнедеятельности граждан объектов коммунальной, транспортной, социальной инфраструктур, в том числе объектов, включенных в программы комплексного развития систем коммунальной инфраструктуры, программы комплексного развития транспортной инфраструктуры, программы комплексного развития социальной инфраструктуры и необходимых для развития территории в границах элемента планировочной структуры. Для зон планируемого размещения объектов федерального значения, объектов регионального значения, объектов местного значения в такое положение включаются сведения о плотности и параметрах застройки территории, необходимые для размещения указанных объектов, а также в целях согласования проекта планировки территории в соответствии с частью 12.7 статьи 45 Градостроительного Кодекса информация о планируемых мероприятиях по обеспечению сохранения применительно к территориальным зонам, в которых планируется размещение указанных объектов, фактических показателей обеспеченности территории объектами коммунальной, транспортной, социальной инфраструктур и фактических показателей территориальной доступности таких объектов для населения.
 Данный раздел должен также содержать:
 местоположение в городе Архангельске, описание границ и площадь территории проектирования;
 краткую характеристику существующего использования территории, включая установленные ограничения, сведения о плотности и параметрах застройки территории в пределах, установленных градостроительным регламентом;
 основные направления развития территории, включая характеристики объектов капитального строительства жилого, производственного, общественно-делового и иного назначения и необходимых для функционирования таких объектов и обеспечения жизнедеятельности граждан объектов коммунальной, транспортной, социальной инфраструктур, в том

ПРИЛОЖЕНИЕ № 2
к заданию внесения изменений
в проект планировки района "Соломбала"
муниципального образования "Город Архангельск"
в границах части элемента планировочной структуры:
ул. Мосеев остров площадью 3,0453 га

Таблица "Участки территории (зоны) планируемого размещения объектов"

№ участка на плане	№ объекта на плане	Виды разрешенного использования земельных участков и объектов капитального строительства	Площадь участка, га	Пределные параметры участка			Наименование объекта	Показатели объекта				
				Плотность застройки, тыс. кв. м/га	Высота, м	Застроенность, %		Суммарная полезная площадь наземной части в габаритах наружных стен, тыс. кв. м	Использование подземного пространства	Гостевые приобъектные автостоянки (наземные), М/М	Примечания, емкость/мощность	
1	2	3	4	5	6	7	8	9	10	11	12	

ГЛАВА ГОРОДСКОГО ОКРУГА
"ГОРОД АРХАНГЕЛЬСК"

РАСПОРЯЖЕНИЕ

от 12 апреля 2022 г. № 2015р

Об утверждении проекта внесения изменений в проект планировки района "Майская горка" и проекта межевания территории муниципального образования "Город Архангельск" для размещения линейного объекта "Реконструкция автомобильной дороги по ул. Ленина, от просп. Московского до Окружного шоссе в городе Архангельске"

В соответствии с Градостроительным кодексом Российской Федерации, Федеральным законом от 6 октября 2003 года № 131-ФЗ "Об общих принципах организации местного самоуправления в Российской Федерации", Уставом городского округа "Город Архангельск", учитывая результаты общественных обсуждений:

1. Утвердить прилагаемые проект внесения изменений в проект планировки района "Майская горка" и проект межевания территории муниципального образования "Город Архангельск" для размещения линейного объекта "Реконструкция автомобильной дороги по ул. Ленина, от просп. Московского до Окружного шоссе в городе Архангельске".

2. Опубликовать распоряжение в газете "Архангельск – город воинской славы" и на официальном информационном интернет-портале городского округа "Город Архангельск".

Исполняющий обязанности
Главы городского округа
"Город Архангельск"

Д.В. Лапин

УТВЕРЖДЕНЫ
распоряжением Главы
городского округа "Город Архангельск"
от 12 апреля 2022 г. № 2015р

Проект внесения изменений в проект планировки района "Майская горка" и проекта межевания территории муниципального образования "Город Архангельск" для размещения линейного объекта "Реконструкция автомобильной дороги по ул. Ленина, от просп. Московского до Окружного шоссе в городе Архангельске"

І. Проект планировки территории

1. Графическая часть

Чертеж красных линий в масштабе 1:1000 представлен в приложении № 1 к настоящему проекту внесения изменений в проект планировки района "Майская горка" муниципального образования "Город Архангельск" для размещения линейного объекта "Реконструкция автомобильной дороги по ул. Ленина, от просп. Московского до Окружного шоссе в городе Архангельске".

Чертеж границ зон планируемого размещения линейных объектов, подлежащих реконструкции в связи с изменением их местоположения в масштабе 1:1000 представлен в приложении № 2 к настоящему проекту внесения изменений в проект планировки района "Майская горка" муниципального образования "Город Архангельск" для размещения линейного объекта "Реконструкция автомобильной дороги по ул. Ленина, от просп. Московского до Окружного шоссе в городе Архангельске".

2. Положение о размещении линейного объекта

1. Наименование, основные характеристики (категория, протяженность, проектная мощность, пропускная способность, грузонапряженность, интенсивность движения) и назначение планируемых для размещения линейных объектов, а также линейных объектов, подлежащих реконструкции в связи с изменением их местоположения

Данная документация представлена в виде проекта внесения изменений в проект планировки района "Майская горка" муниципального образования "Город Архангельск", утвержденный распоряжением мэра города Архангельска от 20 февраля 2015 года № 425р (с изменениями), для размещения линейного объекта "Реконструкция автомобильной дороги по ул. Ленина, от просп. Московского до Окружного шоссе в городе Архангельске" (далее – проект внесения изменений в проект планировки района "Майская горка").

Вид планируемого к размещению линейного объекта – автомобильная дорога по ул. Ленина от просп. Московского до Окружного шоссе в городе Архангельске. Предусмотрена реконструкция линейного объекта в связи с изменением его местоположения.

Основные характеристики линейного объекта представлены в таблице 1.

Таблица 1 – Основные характеристики линейного объекта

Технические нормативы	Показатель	
	нормативный	принятый
Вид строительства	Новое строительство	
Категория дороги	2	2
Общая протяженность проектируемой дороги	-	0,412 км
Расчетная скорость движения	70 км/час	70 км/час
Число полос движения	2 - 4	4
Ширина полосы движения	3,25 – 3,75 м	3,75 м
Наименьшая ширина тротуаров	2,25 м	3 м (с учетом механизированной уборки)
Наименьшая ширина центральной разделительной полосы	3,5 м	-
Наименьшая ширина полосы между проезжей частью и тротуаром	2,0 м	2,0 – 3 м
Минимальный радиус кривой в плане:		
с виражом	230 м	2 000 м
без виража	310 м	
Наименьший радиус вертикальной кривой:		
выпуклых	2 600 м	2 600 м
вогнутых	800 м	800 м
Наибольший продольный уклон проезжей части	60 %	7 %
Поперечные уклоны:		
проезжая часть	10 - 30 %	300 %
тротуары	5 - 20 %	10 - 20 %
Автобусные остановки:	-	-
Дорожная одежда проезжей части	капитального типа из асфальтобетона	капитального типа из асфальтобетона
Покрытие тротуаров	-	асфальтобетон
Покрытие разделительной полосы между тротуаром и велосипедной дорожкой	-	газон
Водоотвод:		
дождеприемные ветки	-	закрытый
Наружное освещение	-	412 лм
	-	0,412 км

Назначение линейного объекта:
формирование транспортного каркаса территории, представленного магистральной улицей общегородского значения регулируемого движения (по ул. Ленина от просп. Московского до Окружного шоссе);
реконструкция отдельных участков магистральной улично-дорожной сети (далее – УДС) (уширение проезжих частей, устройство тротуаров, велосипедных дорожек, полос озеленения);
оснащение пересечений и примыканий сети магистральной УДС транспортными развязками в одном уровне.

2. Перечень субъектов российской Федерации, перечень муниципальных районов, городских округов в составе субъектов российской Федерации, перечень поселений, населенных пунктов, внутригородских территорий городов федерального значения, на территориях которых устанавливаются зоны планируемого размещения линейных объектов

Планируемый линейный объект расположен на территории района "Майская горка" муниципального образования "Город Архангельск" Архангельской области.

Перечень земельных участков, согласно сведениям ЕГРН, затрагиваемых при размещении линейного объекта, приведен в таблице 2.

Таблица 2 – Перечень земельных участков

Кадастровый номер земельного	Категория земель	Разрешенное использование	Площадь земельного участка, кв. м	Адрес земельного участка
29:22:060401:2717	Земли поселений (земли населенных пунктов)	Для размещения производственных и административных зданий, строений, сооружений промышленности	1 960	Архангельская область, г. Архангельск, территориальный округ Майская горка, ул. Ленина

3. Перечень координат характерных точек границ зон планируемого размещения линейных объектов
Пункт не разрабатывается, новое строительство не предусмотрено.
4. Перечень координат характерных точек границ зон планируемого размещения линейных объектов, подлежащих реконструкции в связи с изменением их местоположения

Границами зоны планируемого размещения линейного объекта являются границы элемента планировочной структуры, совпадающие с северо-западной и юго-восточной стороны с границами красных линий.

Ведомость координат характерных точек границ зон планируемого размещения линейного объекта в системе координат МСК 29 представлена в таблице 3.

Таблица 3 – Ведомость координат характерных точек границ зон планируемого размещения линейного объекта в системе координат МСК 29

Обозначение поворотной точки	X	Y	Обозначение поворотной точки	X	Y
т. 1	649918.97	252877.10	т. 8	650230.40	2526126.72
т. 2	649928.06	2525882.90	т. 9	650254.84	2526102.17
т. 3	649977.78	2525916.27	т. 10	650008.94	2525847.69
т. 4	650001.90	252937.97	т. 11	649998.56	2525870.48
т. 5	650205.42	2526151.34	т. 12	649993.03	2525882.67
т. 6	650211.15	2526157.28	т. 13	649933.45	2525845.09
т. 1	649918.97	252877.10	т. 8	650230.40	2526126.72

5. Пределные параметры разрешенного строительства, реконструкции объектов капитального строительства, входящих в состав линейных объектов в границах зон их планируемого размещения

В соответствии с данными градостроительного зонирования территория проектирования относится к следующей зоне: зона транспортной инфраструктуры (Т).

Категория земель территории, в границах которой разрабатывается проект внесения изменений в проект планировки территории:

земли населенных пунктов.
Рельеф – спокойный.

Пределные параметры застройки в границах территориального планирования приняты согласно Правилам землепользования и застройки городского округа "Город Архангельск", утвержденным постановлением министерства строительства и архитектуры Архангельской области от 29 сентября 2020 года № 68-п (с изменениями).

Основные и условно разрешенные виды использования зоны Т представлены в таблице 4.

Таблица 4. Основные и условно разрешенные виды использования зоны Т

Виды разрешенного использования		Пределные размеры земельных участков и предельные параметры разрешенного строительства, реконструкции объектов капитального строительства
Земельных участков	Описание видов разрешенного использования	
Транспорт (7.0)	Размещение различного рода путей сообщения и сооружений, используемых для перевозки людей или грузов либо передачи веществ. Содержание данного вида разрешенного использования включает в себя содержание видов разрешенного использования с кодами 7.1 - 7.5.	Минимальный размер земельного участка – 1 000 кв. м. Максимальные размеры земельного участка – не подлежат установлению. Минимальный процент застройки в границах земельного участка – 10. Максимальный процент застройки в границах земельного участка – 80 Предельное количество надземных этажей – не подлежит установлению. Предельная высота объекта – не подлежит установлению. Минимальная доля озеленения территории – 15%.
Объекты дорожного сервиса (4.9.1)	Размещение зданий и сооружений дорожного сервиса. Содержание данного вида разрешенного использования включает в себя содержание видов разрешенного использования с кодами 4.9.1.1 - 4.9.1.4.	Минимальный размер земельного участка – 500 кв. м. Максимальные размеры земельного участка – не подлежат установлению. Минимальный процент застройки в границах земельного участка – 10. Максимальный процент застройки в границах земельного участка – 50. Предельная высота объекта не более 40 м. Минимальная доля озеленения территории – 15%.
Служебные гаражи (4.9)	Размещение постоянных или временных гаражей, стоянок для хранения служебного автотранспорта, используемого в целях осуществления видов деятельности, предусмотренных видами разрешенного использования с кодами 3.0, 4.0, а также для стоянки и хранения транспортных средств общего пользования, в том числе в депо.	Минимальные размеры земельного участка для гаражей и стоянок легковых автомобилей: - одноэтажные – 30 кв.м/машино-место; - двухэтажные – 20 кв.м/машино-место; - трехэтажные – 14 кв.м/машино-место. Максимальные размеры земельного участка – не подлежат установлению. Минимальный процент застройки в границах земельного участка – 10. Максимальный процент застройки в границах земельного участка – 60. Предельное количество надземных этажей – 8. Предельная высота объекта не более 40 м. Минимальная доля озеленения территории – 15%.
Отдых (рекреация) (5.0)	Обустройство мест для занятия спортом, физической культурой, пешими или верховыми прогулками, отдыха и туризма, наблюдения за природой, пикников, охоты, рыбалки и иной деятельности, создание и уход за городскими лесами, скверами, прудами, озерами, водохранилищами, пляжами, а также обустройство мест отдыха в них. Содержание данного вида разрешенного использования включает в себя содержание видов разрешенного использования с кодами 5.1 - 5.5.	Минимальные размеры земельного участка – не подлежат установлению. Максимальные размеры земельного участка – не подлежат установлению. Минимальный процент застройки в границах земельного участка – 10. Максимальный процент застройки в границах земельного участка – 50. Предельное количество надземных этажей – не подлежит установлению. Предельная высота объекта – не подлежит установлению. Минимальная доля озеленения территории – 15%.
Благоустройство территории (12.0.2)	Размещение декоративных, технических, планировочных, конструктивных устройств, элементов озеленения, различных видов оборудования и оформления, малых архитектурных форм, некапитальных нестационарных строений и сооружений, информационных щитов и указателей, применяемых как составные части благоустройства территории, общественных туалетов.	Минимальные размеры земельного участка, максимальные размеры земельного участка, минимальные отступы от границ земельного участка в целях определения места допустимого размещения объекта, предельное количество надземных этажей, предельная высота объекта, максимальный процент застройки в границах земельного участка, минимальный процент озеленения в границах земельного участка не подлежат установлению.

Условно разрешенные виды использования зоны Т

Виды разрешенного использования		Пределные размеры земельных участков и предельные параметры разрешенного строительства, реконструкции объектов капитального строительства
Земельных участков	Описание видов разрешенного использования	
Хранение автотранспорта (2.7.1)	Размещение отдельно стоящих и пристроенных гаражей, в том числе подземных, предназначенных для хранения автотранспорта, в том числе с разделением на машино-места, за исключением гаражей, размещение которых предусмотрено содержанием видов разрешенного использования с кодами 2.7.2, 4.9	Минимальные размеры земельного участка – 1 000 кв. м. Максимальные размеры земельного участка – не подлежат установлению. Минимальный процент застройки в границах земельного участка – 10. Максимальный процент застройки в границах земельного участка – 80. Предельное количество надземных этажей – 8. Предельная высота объекта не более 40 м. Минимальная доля озеленения территории – 15%.
Коммунальное обслуживание (3.1)	Котельные, водозаборы, очистные сооружения, насосные станции, водопроводы, линии электропередачи, трансформаторные подстанции, газопроводы, линии связи, телефонные станции, канализация, стоянки, гаражи и мастерские для обслуживания уборочной и аварийной техники, сооружений, необходимых для сбора и плавки снега, а также здания или помещения, предназначенные для приема физических и юридических лиц в связи с предоставлением им коммунальных услуг.	Минимальные размеры земельного участка для размещения пунктов редуцирования газа – 4 га, для размещения газоаппликативной станции – 6 га при производительности 10 тыс. т/год, для газораспределительной станции – 0,01 га при производительности до 100 м.куб/час включительно. Минимальные размеры земельного участка для размещения котельных – 0,7 га при производительности до 5 Гкал/ч (МВт). Минимальные размеры земельного участка для иных объектов коммунального обслуживания не подлежат установлению. Максимальные размеры земельного участка – не подлежат установлению. Минимальный процент застройки в границах земельного участка – 10. Максимальный процент застройки в границах земельного участка – 50. Предельное количество надземных этажей – 8. Предельная высота объекта не более 40 м. Минимальная доля озеленения территории – 15%.

Обозначение характерных точек границ	Координаты представлены в системе координат МСК 29	
	X	Y
14	649993.12	2525882.57
15	650026.42	2525912.59
16	650035.28	2525921.87
17	650057.82	2525898.33
18	650254.75	2526102.22
19	650230.37	2526126.72
1	650235.71	2526132.28
Условный номер земельного участка 29:22:000000:3У2		
1	650357.82	2526053.52
2	650188.18	2526223.84
3	650160.74	2526196.21
4	650205.42	2526151.34
5	650211.23	2526156.89
6	650235.71	2526132.28
7	650230.37	2526126.72
8	650254.75	2526102.22
9	650236.41	2526083.23
10	650271.93	2526048.86
11	650286.00	2526034.65
12	650287.92	2526033.85
13	650294.57	2526031.72
14	650301.37	2526030.19
15	650308.29	2526029.25
16	650315.27	2526028.93
17	650322.24	2526029.22
18	650329.16	2526030.09
19	650335.89	2526031.68
1	650357.82	2526053.52
2 этап		
Условный номер земельного участка 29:22:000000:3У3		
1	650254.75	2526102.22
2	650230.37	2526126.72
3	650235.71	2526132.28
4	650211.23	2526156.89
5	650205.42	2526151.34
6	650187.63	2526132.25
7	650096.24	2526036.67
8	650061.68	2526000.56
9	650041.12	2525979.06
10	650020.62	2525957.64
11	650001.62	2525937.79
12	649977.75	2525915.88
13	649928.03	2525882.50
14	649918.96	2525876.71
15	649933.42	2525844.69
16	649993.12	2525882.57
17	650008.96	2525847.69
18	650057.82	2525898.33
19	650057.82	2525898.33
1	650254.75	2526102.22


ПРИЛОЖЕНИЕ № 2
к проекту внесения изменений в проект планировки района "Майская горка" территории муниципального образования "Город Архангельск" для размещения линейного объекта "Реконструкция автомобильной дороги по ул. Ленина, от просп. Московского до Окружного шоссе в городе Архангельске"




ПРИЛОЖЕНИЕ № 1
к проекту межевания территории муниципального образования "Город Архангельск" для размещения линейного объекта "Реконструкция автомобильной дороги по ул. Ленина, от просп. Московского до Окружного шоссе в городе Архангельске"

Границы зон действия публичных сервитутов на территории, в отношении которой подготовлен проект межевания территории, отсутствуют.
В связи с отсутствием в границах проектирования земельных (лесных) участков, сведения о целевом назначении лесов, виде разрешенного использования лесного участка, количественные и качественные характеристики лесного участка, сведения о нахождении лесного участка в границах особо защитных участков лесов, в данном проекте межевания территории не содержатся.
Расположение и конфигурация образуемого земельного участка отображены на чертежах межевания территории М 1:2500 и М 1:2000 в приложениях № 3 и 4 к настоящему проекту межевания территории муниципального образования "Город Архангельск" для размещения линейного объекта "Реконструкция автомобильной дороги по ул. Ленина, от просп. Московского до Окружного шоссе в городе Архангельске".

ПРИЛОЖЕНИЕ № 1
к проекту внесения изменений в проект планировки района "Майская горка" территории муниципального образования "Город Архангельск" для размещения линейного объекта "Реконструкция автомобильной дороги по ул. Ленина, от просп. Московского до Окружного шоссе в городе Архангельске"

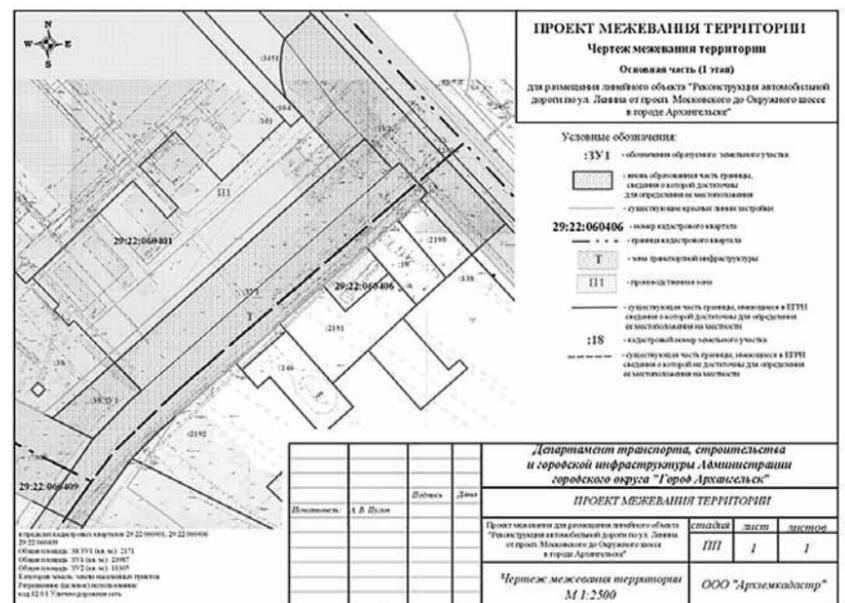

ПРИЛОЖЕНИЕ № 2
к проекту межевания территории муниципального образования "Город Архангельск" для размещения линейного объекта "Реконструкция автомобильной дороги по ул. Ленина, от просп. Московского до Окружного шоссе в городе Архангельске"

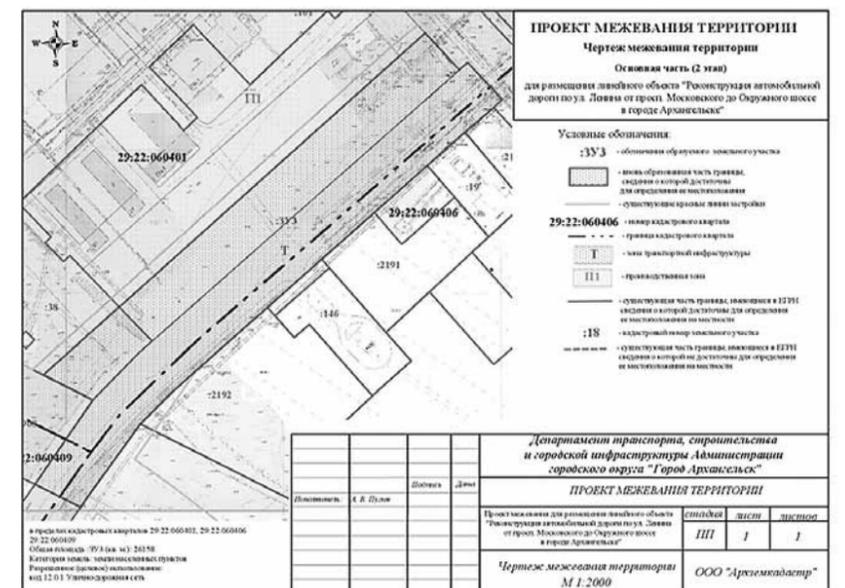

ГЛАВА ГОРОДСКОГО ОКРУГА
"ГОРОД АРХАНГЕЛЬСК"

РАСПОРЯЖЕНИЕ

от 12 апреля 2022 г. № 2016р

Об утверждении проекта внесения изменений в проект планировки района "Варавино-Фактория" муниципального образования "Город Архангельск" в части территории в границах ул. Заливной и просп. Ленинградского площадью 5,2315 га

В соответствии с Градостроительным кодексом Российской Федерации, Федеральным законом от 6 октября 2003 года № 131-ФЗ "Об общих принципах организации местного самоуправления в Российской Федерации", Уставом городского округа "Город Архангельск", учитывая результаты общественных обсуждений:

1. Утвердить прилагаемый проект внесения изменений в проект планировки района "Варавино-Фактория" муниципального образования "Город Архангельск" в части территории в границах ул. Заливной и просп. Ленинградского площадью 5,2315 га.

2. Опубликовать распоряжение в газете "Архангельск – город воинской славы" и на официальном информационном интернет-портале городского округа "Город Архангельск".

**Исполняющий обязанности
Главы городского округа
"Город Архангельск"**

Д.В. Лапин

УТВЕРЖДЕН
распоряжением Главы
городского округа "Город Архангельск"
от 12 апреля 2022 г. № 2016р

Проект внесения изменений в проект планировки района "Варавино-Фактория" муниципального образования "Город Архангельск" в части территории в границах ул. Заливной и просп. Ленинградского площадью 5,2315 га

I. Положение о характеристиках планируемого развития территории, в том числе о плотности и параметрах застройки территории, о характеристиках объектов капитального строительства жилого, производственного, общественно-делового и иного назначения и необходимых для функционирования таких объектов и обеспечения жизнедеятельности граждан объектов коммунальной, транспортной, социальной инфраструктуры, в том числе объектов, включенных в программы комплексного развития транспортной инфраструктуры, программы комплексного развития социальной инфраструктуры и необходимых для развития территории в границах элемента планировочной структуры

1. Общие положения

Данная документация содержит решения градостроительного планирования и застройки территории муниципального образования "Город Архангельск".

Объектом градостроительного планирования является часть территории градостроительного квартала в территориальном округе Варавино-Фактория в границах ул. Заливной и просп. Ленинградского.

Общая площадь объекта градостроительного планирования составляет 5,2315 га.
Технический заказчик: Темкин Андрей Евгеньевич
Разработчик документации: проектная организация – ООО "АКСК", ИНН 2901156198, ОГРН 1062901067734, СРО-П-111-11012010 СРО "Союз проектировщиков".

Исходные данные для разработки документации: распоряжение Главы городского округа "Город Архангельск" от 20 октября 2021 года № 4324р; задание на внесение изменений в проект планировки района "Варавино-Фактория" муниципального образования "Город Архангельск" в части территории в границах ул. Заливной и просп. Ленинградского площадью 5,2315га, утвержденное распоряжением Главы городского округа "Город Архангельск" от 20 октября 2021 года № 4324р;

Проект внесения изменений в проект планировки района выполнен в соответствии с Градостроительным кодексом Российской Федерации, Земельным кодексом Российской Федерации, СП 42.13330.2016 "Свод правил. Градостроительство. Планировка и застройка городских и сельских поселений. Актуализованная редакция СНиП 2.07.01-89*", Генерального плана муниципального образования "Город Архангельск", Правилами землепользования и застройки городского округа "Город Архангельск".

В проекте учитываются основные положения проекта планировки района "Варавино-Фактория" муниципального образования "Город Архангельск", утвержденного распоряжением мэра города Архангельска от 27 февраля 2015 года № 517р (с изменениями); Правил землепользования и застройки городского округа "Город Архангельск", утвержденных постановлением министерства строительства и архитектуры Архангельской области от 29 сентября 2020 года № 68-п (с изменениями).

Целью разработки проекта является: размещение индивидуальных жилых домов с приусадебными участками, выращивание сельскохозяйственных культур, размещение индивидуальных гаражей и хозяйственных построек; определение параметров функциональных зон и объектов жилищного строительства, отдыха и социального обслуживания населения; обеспечение устойчивого развития территории, выделение элементов планировочной структуры, установление границ земельных участков, предназначенных для строительства и размещения объектов. Проект внесения изменений в проект планировки территории определяет: концепцию архитектурно-пространственного развития проектируемой территории; параметры застройки; очередность освоения территории; организацию улично-дорожной сети и транспортного обслуживания; развитие системы социального обслуживания, инженерного оборудования и благоустройства, развитие системы озеленения.

Согласно заданию проект внесения изменений в проект планировки территории состоит из основной части (Том 1), которая подлежит утверждению, и материалов по ее обоснованию (Том 2).

Масштаб графической части проекта планировки: М 1:1000, М1:2000. Графические материалы разработаны с использованием сведений из информационной системы обеспечения градостроительной деятельности на территории муниципального образования "Город Архангельск" М 1:1000, представленной заказчику департаментом градостроительства в бумажном и электронном виде.

Основной чертжз проекта внесения изменений в проект планировки представлен в приложении к настоящему проекту и включает в себя:

красные линии, проходящие вдоль основных транспортных магистралей, – ул. Заливной, просп. Ленинградского; границы существующих и планируемых элементов планировочной структуры, проходящие в границах ул. Заливной, просп. Ленинградского; вариант планировочного решения застройки территории; границы зоны планируемого размещения объектов капитального строительства. Зоны планируемого размещения объектов капитального строительства включают в себя сформированные земельные участки кадастрового квартала 29:22:070102.

2. Характеристика и местоположение градостроительного квартала

Градостроительный квартал в границах ул. Заливной и просп. Ленинградского расположен на правом берегу реки Северная Двина и является частью территориального округа Варавино-Фактория города Архангельска. Территория в границах разработки проекта внесения изменений в проект планировки составляет 5,2315 га.

Границами разработки проекта внесения изменений в проект планировки являются: с юго-западной стороны – ул. Заливная, водный объект, река Северная Двина; с северо-восточной стороны – проспект Ленинградский; с юго-восточной – озелененные территории общего пользования; с северо-западной – озелененные территории общего пользования.

В настоящее время территория района занята существующей индивидуальной жилой застройкой, общественными объектами (комплекс зданий монастырского подворья).

Планировочная структура и архитектурно-пространственное решение разработаны в соответствии с общими принципами, заложенными в генеральном плане муниципального образования "Город Архангельск".

В основу предлагаемого градостроительного решения заложены следующие основные принципы: повышение уровня урбанизации кварталов с ликвидацией ветхой застройки; формирование жилой застройки; формирование системы транспортных и пешеходных зон в районе жилой застройки. Вести застройку предлагается зданиями, высотой не более 3 этажей. Проектом предлагается организация внутренних пешеходных связей.

Для достижения целостности и завершенности градостроительных решений на каждом этапе развития района предлагается очередность освоения территории.

В I очередь (до 2025 года включительно) предлагается решить следующие градостроительные задачи: общественная застройка в северо-восточной части рассматриваемой территории; размещение индивидуальных жилых домов с приусадебными участками, выращивание сельскохозяйственных культур, размещение индивидуальных гаражей и хозяйственных построек; инженерное обеспечение застройки.

Существующее благоустройство территории проектирования представлено в виде хаотичных внутриквартальных проездов и дикорастущим озеленением. Детские и спортивные площадки на данной территории отсутствуют. Обеспеченность парковочными стоянками незначительная.

Территория района проектирования входит: в границы 2-го пояса санитарной охраны источника питьевого и хозяйственно-бытового водоснабжения; прибрежная защитная полоса водного объекта (ПЗ); водоохранная зона (ВО); охранных зон стационарных пунктов наблюдений за состоянием окружающей природной среды, ее загрязнением; третья и пятая подзоны приаэродромной территории; шестая подзона приаэродромной территории.

В соответствии с данными градостроительного зонирования территория проектирования относится к следующим зонам: зона смешанной и общественно-деловой застройки (кодовое обозначение зоны О1-1).

3. Характеристики объектов капитального строительства жилого назначения

Существующее положение: проектируемая территория характеризуется наличием жилой застройки. Перспективное положение: сохранение индивидуальной жилой застройки представлено в таблице 1.

№ п/п	Наименование	Этажность	Площадь застройки, кв. м	Общая площадь, кв. м
1 – 40	Жилой дом	1 – 2	4 414,7	3 669,4
	Всего		4 414,7	3 669,4

Расчет численности проживающих людей Согласно статье 28 решения Архангельской городской Думы от 20 сентября 2017 года № 567 "Об утверждении местных нормативов градостроительного проектирования муниципального образования "Город Архангельск" расчетные показатели минимальной обеспеченности общей площадью жилых помещений для индивидуальной застройки не нормируются. Для расчета численности проживающих принимаем, что на один дом приходится семья в составе трех человек. Количество индивидуальных жилых домов – 40. Расчетное количество человек составляет – 120 чел.

4. Показатели обеспеченности территории объектами транспортной инфраструктуры для населения

В планировочной структуре улично-дорожной сети изменений не планируется. Транспортная доступность к территории планировки осуществляется с магистрального проспекта общегородского значения регулируемого движения – просп. Ленинградского.

Обслуживание пассажирского потока на данной территории города осуществляется: такси; автобусными маршрутами – № 5, 10, 41, 42, 43, 44, 64, 104, 108. Остановки общественного транспорта непосредственно примыкают к границам элемента планировочной структуры. Пешеходная доступность района проектирования обеспечена по тротуарам городских улиц и тротуаром внутриквартальной застройки.

Данным проектом предусмотрено размещение в границах территории планирования проездов – это подъезд транспортных средств к жилым и общественным зданиям, учреждениям, предприятиям и другим объектам городской застройки внутри районов, микрорайонов, кварталов с обеспечением нормативных показателей: расчётная скорость движения – 40 км/ч; ширина полосы движения – 3,5 м; число полос движения – 2; наименьший радиус кривых в плане – 50 м; наибольший продольный уклон – 70 процентов.

Проектом предлагается вариант улично-дорожной сети с капитальным типом покрытия (асфальтобетонное). Для движения пешеходов проектом предусмотрены тротуары из асфальтобетона с бордюрным камнем. Ширина тротуаров составляет 1,5 м.

Обеспеченность планировочного района объектами транспортной инфраструктуры для населения обеспечивается наличием следующих объектов:

улично-дорожная сеть;

автомобильный и общественный транспорт;

парковочные стоянки.

Проектом предусмотрено разместить в пределах района планировки и в пределах улиц и дорог следующие парковочные места:

15 машино-мест на открытых стоянках для временного хранения легковых автомобилей (в том числе 3 машино-места в границах индивидуальных земельных участков), включая 2 машино-места (10 процентов от общего числа машино-мест) для парковки индивидуального автотранспорта инвалидов и маломобильных групп населения;

18 машино-мест для общественного объекта (в том числе 2 специализированных расширенных машино-места для маломобильных групп населения).

Обеспеченность населения планировочного района объектами транспортной инфраструктуры выполняется и обеспечивается в пешеходной доступности до 30 – 40 минут, не более 800 м.

5. Показатели обеспеченности территории объектами коммунально-бытовой и социальной инфраструктур и фактических показателей территориальной доступности объектов для населения

Расчет площади нормируемых элементов дворовой территории

Согласно статье 29 решения Архангельской городской Думы от 20 сентября 2017 года № 567 "Об утверждении местных нормативов градостроительного проектирования муниципального образования "Город Архангельск" на каждом индивидуальном участке должна обеспечиваться возможность дворового благоустройства.

Расчет площади нормируемых элементов дворовой территории осуществляется в соответствии со статьей 15 Правил землепользования и застройки городского округа "Город Архангельск", утвержденных постановлением министерства строительства и архитектуры Архангельской области от 29 сентября 2020 года № 68-п (с изменениями), а также местных нормативов градостроительного проектирования.

Площади нормируемых элементов дворовой территории:

для игр детей дошкольного и младшего школьного возраста – 0,3 кв. м/чел. x 3 чел. = 0,9 кв. м; для отдыха взрослого населения – 0,1 кв. м/чел. x 3 чел. = 0,3 кв. м.; для занятий физкультурой – 1,0 кв. м/чел. x 3 чел. = 3 кв. м; для хозяйственных целей – 0,15 кв. м/чел x 3 чел. = 0,45 кв. м.

Принятые проектные решения

Проектным решением предусмотрено размещение нормируемых элементов дворовой территории в границах каждого индивидуального земельного участка с обеспечением нормативных санитарных требований.

Дополнительно на территории планирования выделены следующие площадки общего пользования: для игр детей дошкольного и младшего возраста – 131,6 кв. м; для отдыха взрослого населения – 37,0 кв. м; для занятий физкультурой – 65,1 кв. м.

Показатели обеспеченности территории объектами коммунальной и социальной инфраструктур представлены в таблице 2.

Показатель	Детские дошкольные учреждения	Общеобразовательные школы	Количество мест		Предприятия обществ. питания
			Торговля		
			Продовольственные товары	Непродовольственные товары	
Нормативный показатель	100 мест на 1 тыс. человек	180 мест на 1 тыс. человек	70 м2 торг. на 1 тыс. человек	30 м2 на 1 тыс. человек	8 мест на 1 тыс. человек
Расчетный показатель в зависимости от численности населения 120 чел.	12 мест	22 места	8,4 м2	3,6 м2	0,96 мест

Детские дошкольные учреждения Ближайшие существующие дошкольные учреждения расположены в смежных микрорайонах: детский сад № 172 "Клюковка" (просп. Ленинградский, д. 269, корпус 2) на 238 мест в одном корпусе.

Расчетные нормы по детским дошкольным учреждениям для проектируемой территории обеспечиваются в 238 мест при необходимом количестве 12 мест.

Проектируемая территория находится в пределах радиуса обслуживания дошкольных учреждений – 300 м. Доступность выполняется.

Общеобразовательные учреждения

Ближайшие существующие общеобразовательные учреждения расположены в смежных микрорайонах: МБОУ СП № 26 (ул. Воронина В.И., д. 37, корп. 4) на 450 мест.

Расчетные нормы по общеобразовательным учреждениям для проектируемой территории обеспечиваются в 450 мест при необходимом количестве 22 мест.

Проектируемая территория находится в пределах радиуса обслуживания общеобразовательных учреждений – 500 – 750 м. Доступность выполняется.

Продовольственные и непродовольственные товары, предприятия общественного питания

Ближайшие существующие предприятия обслуживания первой необходимости магазина смешанной торговли (по продаже продовольственными и непродовольственными товарами), аптеки, а также предприятия общественного питания, расположены в смежных микрорайонах:

магазин "Магнит" (просп. Ленинградский, д. 275, корп. 1) – 300 м2 торговой площади;

магазин "Домашний" (просп. Ленинградский, д. 271, корп. 2) – 100 м2 торговой площади;

магазин "Магнит" (ул. Никитова, д. 10, стр. 2) – 440 м2 торговой площади;

магазин "Петровский" (просп. Ленинградский, д. 255) – 2080 м2 торговой площади;

аптека "Забота" (просп. Ленинградский, д. 275, корп. 1);

аптека "Вита Норд" (просп. Ленинградский, д. 255);

аптека "Будь здоров!" (ул. Никитова, д. 10);

аптека "Вита Норд" (ул. Никитова, д. 12, корп. 1);

предприятие общественного питания (ул. Никитова, д. 4) – 84 места;

предприятие общественного питания (ул. Никитова, д. 9, корп. 1) – 20 мест;

предприятие общественного питания (просп. Ленинградский, д. 255) – 65 мест.

Расчетные нормы по предприятиям торговли для проектируемой территории обеспечиваются в 2 920 м2 торговой площади при необходимом количестве 8,4 м2.

Расчетные нормы по предприятиям общественного питания для проектируемой территории обеспечиваются в 169 мест при необходимом количестве 0,96 мест.

Проектируемая территория находится в пределах радиуса обслуживания данными предприятиями и доступность выполняется.

Объекты физической культуры и спорта местного значения

Нормативы обеспеченности объектами физической культуры согласно местным нормам проектирования представлены в таблице 3.

Наименование объектов	Единица измерения в расчете на 1 тыс. чел.	Значение показателя	Проектное решение
Стадион	Мест на трибунах	45	45 x 0,12 = 5,4 места
Спортзал	Кв. м площади пола	350	350 x 0,12 = 42 кв. м
Бассейн	Кв. м зеркала воды	75	75 x 0,12 = 9 кв. м

Уровень обеспеченности объектами физической культуры и спорта городского значения выполняется в границах территориального округа города Архангельска. Ближайшие физкультурно-оздоровительные центры располагаются по адресу:

ул. Никитова, д. 1, спортивная школа им. П.В. Усова; ул. Никитова, д. 7, спортивная секция "Федерация кекусинкай каратэ"; ул. Никитова, д. 9, корп. 1, центр спортивного воспитания "АрхангелЪ"; ул. Воронина В.И., д. 29, корп. 2, спортивная секция "Федерация айкидо Поморья"; ул. Воронина В.И., д. 31, шахматно-шашечная спортивная школа № 5 им. Я.Г. Карабасникова ул. Фелора Абрамова, д. 7, тренажерный зал, бассейн; Стадион "Буревестник".

Доступность учреждений физической культуры и спорта городского значения обеспечивается, не превышает 30 минут. Расчетные нормы по предприятиям физической культуры и спорта местного значения для проектируемой территории обеспечиваются.

Предприятия коммунально-бытового обслуживания и связи Нормативы обеспеченности объектами социального и коммунально-бытового обеспечения согласно местным нормам проектирования представлены в таблице 4.

Наименование объектов	Единица измерения в расчете на 1 тыс. чел.	Значение показателя	Формула расчета
Предприятия бытового обслуживания	Рабочих мест	9	9 x 0,12 = 2
Бани, сауны	Мест	8	8 x 0,12 = 1
Гостиницы	Мест	6	6 x 0,12 = 1

В соседних микрорайонах в шаговой доступности расположены предприятия бытового обслуживания: парикмахерские, ремонт обуви, химчистка, ремонт часов, изготовление ключей, ремонт техники:

ул. Никитова, д. 1, корп. 1, парикмахерская;
ул. Никитова, д. 7, парикмахерская;
ул. Никитова, д. 10, парикмахерская;
ул. Воронина В.И., д. 29, корп. 2, парикмахерская;
проеп. Ленинградский, д. 311, парикмахерская;
ул. Воронина В.И., д. 29, корп. 2, ремонт обуви;
ул. Никитова, д. 18, корп. 1, ремонт обуви;
просп. Ленинградский, д. 255, изготовление ключей;
ул. Никитова, д. 10, изготовление ключей;
ул. Никитова, д. 9, корп. 1, изготовление ключей;
ул. Воронина В.И., д. 29, корп. 2, ремонт бытовой техники;
ул. Никитова, д. 3, корп. 1, ремонт автомобилей;
просп. Ленинградский, д. 311, стр. 8, ремонт автомобилей.

В соседних микрорайонах в шаговой доступности расположены бани, сауны:

ул. Папаннина, д. 11, сауна.
В соседних территориальных округах в транспортной доступности 30 минут расположены гостиницы:

ул. Урицкого, д. 1, отель;
ул. Урицкого, д. 28, отель.
Отделение № 2 почтовой связи Почты России расположено по адресу: просп. Ленинградский, д. 3.
Отделение № 57 почтовой связи Почты России расположено по адресу: просп. Ленинградский, д. 277 в пределах шаговой доступности 30 минут.

Поликлиники и медицинские учреждения
Медицинские учреждения расположены соседних микрорайонах в шаговой доступности:
ул. Никитова, д. 7, стоматологическая клиника;
ул. Папаннина, д. 9, Архангельское городское стоматологическое отделение № 2;
ул. Дачная, д. 30, отделение Архангельской городской клинической больницы № 4
Согласно статье 29 решения Архангельской городской Думы от 20 сентября 2017 года № 567 "Об утверждении местных нормативов градостроительного проектирования муниципального образования "Город Архангельск" обеспеченность поликлиниками и медицинскими учреждениями не относится к расчетным показателям в сфере социального и культурно-бытового обеспечения и не обязательная для отражения в проектах планировки территории.

Инженерная инфраструктура
На территориях, смежных с границами проекта планировки, проходят магистральные сети водопровода, канализации, теплоснабжения, газоснабжения, ливневой канализации, электроснабжения, наружного освещения и связи.

Планируемые к строительству объекты капитального строительства влекут за собой необходимость в строительстве (реконструкции) внутриквартальных инженерных сетей. Проектирование инженерных сетей предусматривается на следующих стадиях проектирования.

6. Характеристики объектов капитального строительства производственного назначения

В рамках данного проекта внесения изменений в проект планировки территории не предусмотрен демонтаж, снос объектов; перенос сетей инженерно-технического обеспечения.

7. Характеристики объектов капитального строительства общественно-делового назначения

Существующее положение территории проектирования характеризуется наличием объектов общественно-делового назначения, представленных в таблице 5.

Таблица 5

№ п/п	Наименование	Этажность	Площадь застрой-ки, кв. м	Общая площадь, кв. м
1	Комплекс зданий монастырского подворья	1	100,8	90,7
2		1	219,1	197,2
3		2	212,6	382,7
	Всего		532,5	670,6

Перспективное положение: проектом предусмотрено сохранение в границах проектируемой территории объектов религиозного использования.

8. Характеристики объектов капитального строительства коммунально-складского назначения

Территория проектирования характеризуется отсутствием объектов коммунально-складского назначения. Размещение новых объектов коммунально-складского назначения проектом внесения изменений в проект планировки не предусматривается.

9. Характеристики объектов капитального строительства инженерной инфраструктуры

Теплоснабжение
Проектом не предусмотрено к размещению в границах проектирования объекта инженерной инфраструктуры в виде котельной. Для обеспечения теплом жилой, социальной и общественно-деловой застройки предусматривается строительство подземных тепловых сетей. Детальное расположение трасы теплоснабжения возможно определить на следующих этапах проектирования в соответствии с техническими условиями ресурсоснабжающей организации.

При определении границы зоны планируемого размещения сетей инженерного обеспечения учитывались следующие факторы:

границы существующих земельных участков в соответствии с Единым государственным реестром недвижимости; границы планировочных элементов; обеспечение возможности размещения оборудования, необходимого для строительства сетей и их дальнейшего обслуживания;

возможность подключения к магистральным сетям;

обеспечение возможности проезда строительной техники.

Существующее положение: тепловые сети в двухтрубном исполнении проложены как подземным, так и надземным способом вне границ территории проектирования.

Перспективное положение: в связи с изменением планировочной структуры и для подключения существующих потребителей к системе централизованного теплоснабжения предусматривается строительство тепловых сетей в двухтрубном исполнении общей протяженностью трассы 1 км.

Нормативы обеспеченности объектами теплоснабжения принимаются в размере не менее 0,5 килокалории на отпление 1 кв. м площади в год.
Суммарная тепловая нагрузка на отопление и горячее водоснабжение жилых зданий планировочного района составит 0,00348 Гкал/год. Требуемая расчетная тепловая нагрузка территории проектирования уточняется на дальнейших стадиях проектирования.

Водоснабжение
Существующее положение: магистральные сети водоснабжения проходят вне территории проектирования. Территория характеризуется наличием внутриквартальных сетей водоснабжения.

Перспективное положение: для централизованного водоснабжения планируемых потребителей рассматриваемой территории предусматривается строительство сетей водоснабжения общей протяженностью до 1 км.

Качество воды, подаваемой на хозяйственно-питьевые нужды, должно соответствовать требованиям ГОСТ Р 51232-98 "Вода питьевая. Общие требования к организации и методам контроля качества" и СанПиН 2.1.4.1074-01 "Питьевая вода. Гигиенические требования к качеству воды централизованных систем питьевого водоснабжения. Контроль качества".

Для обеспечения потребителей системой водоснабжения предусмотрено строительство объединенной системы хозяйственно-питьевого и противопожарного водопровода с установкой пожарных гидрантов. Водопровод рекомендуется наполнить из полиэтиленовых труб. Способ прокладки водопровода – подземный. Глубина заложения труб должна быть на 0,5 м больше расчетной глубины проникания в грунт нулевой температуры согласно СП 31.13330.2012. "Водоснабжение. Наружные сети и сооружения. Актуализированная редакция СНиП 2.04.02-84" (далее – СП 31.13330.2012).

Расчетные показатели обеспеченности объектами водоснабжения и водоотведения принимаем по местным нормам проектирования: не менее 96,0 куб. м на 1 человека в год. Предполагаемое водопотребление проектируемой жилой застройки составляет 11,52 тыс. куб. м в год.

Минимальные расчетные удельные среднесуточные расходы холодной и горячей воды на хозяйственно-питьевые нужды (без учета расходов на полив зеленых насаждений) жилой застройки на одного жителя устанавливаются на основании действующего свода правил "Водоснабжение. Наружные сети и сооружения. Актуализированная редакция СНиП 2.04.02-84*" на следующих стадиях проектирования.

Канализация
Существующее положение: на прилегающей территории к территории проектирования расположены существующие канализационные насосные станции, самотечные сети водоотведения и напорные коллекторы хозяйственно-фекальной канализации. Основные коллекторы трассируются по просп. Ленинградском вне грании проектирования. Очистка сточных вод осуществляется на канализационных очистных сооружениях.

Перспективное положение: для централизованного водоотведения планируемых потребителей рассматриваемой территории предусматривается строительство самотечных канализационных сетей общей протяженностью до 500 м.

Самотечные сети канализации следует прокладывать с учетом существующего рельефа местности, что обеспечит оптимальный отвод сточных вод. Трассировка сетей водоотведения уточняется на стадии рабочего проектирования.

Проектирование систем канализации следует производить в соответствии с требованиями СП 32.13330.2012 "Канализация. Наружные сети. Актуализированная редакция СНиП 2.04.03-85".

Проектирование дождевой канализации следует осуществлять на основании действующих нормативных документов: СП 32.13330.2012, СанПиН 2.1.5.980-00.2.1.5 "Водоотведение населенных мест, санитарная охрана водных объектов. Гигиенические требования к охране поверхностных вод". Водного кодекса Российской Федерации.

Для определения размеров отводящих труб необходимо учитывать расчетный максимальный расход дождевой воды, поступающей в сеть. Этот расход зависит от принятой расчётной интенсивности дождя, его продолжительности, коэффициента стока и площади водосбора.

Для ориентировочных расчетов суточного объем поверхностного стока, поступающий на очистные сооружения с территорий жилых и общественно-деловых зон городов, принимается в зависимости от структурной части территории и представлен в таблице 6.

Таблица 6

Межмагистральные территории (га)	Нормативный показатель объема поверхностных вод, поступающих на очистку (м3/сут. с 1 га территории)	Расчетный показатель, м3/сут.
от 5 до 10 га	45	235,42

Электроснабжение
Существующее положение: система электроснабжения в границах проектируемой территории централизованная. Источником централизованного электроснабжения является трансформаторные подстанции, расположенные за границами проектирования. Потребителями электроэнергии в границах проектируемой территории являются существующие индивидуальные жилые дома, здания монастырского подворья, а также уличное освещение.

Расчетные показатели обеспеченности объектами электроснабжения согласно местным нормам проектирования.

Ориентировочное суммарное электропотребление жилой застройки в границах территории проекта планировки составляет: до 224,4 МВт·ч/год. Требуемая нагрузка территории проекта планировки уточняется на стадии рабочего проектирования.

Газоснабжение

Существующее положение: в границах территории проектирования централизованное газоснабжение отсутствует.

Перспективное положение: для обеспечения устойчивого развития территории проектирования и создания условий для комфортного проживания населения следует предусмотреть развитие централизованной системы газоснабжения. Строительство новых сетей газоснабжения, а также трассировка, место подключения, используемые материалы и приведенное газопотребление необходимо уточнить на дальнейших стадиях разработки документации по газоснабжению.

Для определения расходов газа на отопление следует принять укрупненные нормы годового потребления согласно СП 42-101-2003 "Общие положения по проектированию и строительству газораспределительных систем из металлических и полиэтиленовых труб" и СП 62.13330.2011. "Газораспределительные системы. Актуализированная редакция СНиП 42-01-2002", куб. м/год на 1 чел или укрупненные показатели потребления согласно местным нормам проектирования.

Расчетные показатели обеспеченности объектами газоснабжения согласно местным нормам проектирования для индивидуально-бытовых нужд населения принимается в размере не менее 120 куб. м на 1 человека в год и составляет 14,4 тыс. куб. м в год.

Обеспечение объектами газоснабжения осуществляется с учетом нормативов потребления природного газа, указанных в таблице 7.

Таблица 7

Показатель	Единица измерения	Значение показателя	Расчетный показатель, м3/чел. в месяц
Плита в расчете на 1 человека (при отсутствии централизованного горячего водоснабжения)	м3/чел. в месяц	14	14 x 120 = 1 680
Подогрев воды с использованием газового водонагревателя (при отсутствии централизованного горячего водоснабжения)		15	15 x 120 = 1 800

Связь
Существующее положение: территория проектирования характеризуется наличием сетей связи. Перспективное положение: строительство сетей связи осуществляется при наличии технологической возможности согласно техническим условиям ресурсоснабжающих организаций.

Территория проектирования обеспечена сетями связи и информатизации.

Расчетные показатели обеспеченности объектами связи и информатизации определяются в соответствии с местными нормами проектирования и представлены в таблице 8.

Таблица 8

Показатель	Единица измерения	Значение показателя
Размер земельного участка для размещения антенно-мачтового сооружения	га	от 0,3
Полоса земли для прокладки кабелей (по всей длине трассы)	м	6
Полоса земли для установки опор и подвески	м	6
Уровень охвата населения стационарной или мобильной связью	%	100
Уровень охвата населения доступом в Интернет	%	90
Скорость передачи данных на пользовательское оборудование с использованием волоконно-оптической линии связи	Мбит/сек	Не менее 10
Точка доступа телекоммуникационных сетей	Точка доступа на семью	1

10. Характеристики объектов капитального строительства ГО и ЧС

Расчетные показатели минимально допустимого уровня обеспеченности объектами местного значения в области предупреждения и ликвидации последствий чрезвычайных ситуаций определяются в соответствии с требованиями Федерального закона от 22 июля 2008 года № 123-ФЗ "Технический регламент о требованиях пожарной безопасности", Федерального закона от 21 декабря 1994 года № 69-ФЗ "О пожарной безопасности", Федерального закона от 6 октября 2003 года № 131-ФЗ "Об общих принципах организации местного самоуправления в Российской Федерации".

Площади земельных участков для размещения пожарных депо устанавливаются с учетом следующих нормативов:

на 2 пожарных автомобиля – 0,8 га;
на 4 пожарных автомобиля – 1,0 га;
на 6 пожарных автомобилей – 1,2 га.

В смежных микрорайонах располагаются объекты капитального строительства ГО и ЧС, приведенный в таблице 9.

Таблица 9

№ п/п	Наименование	Этажность	Площадь застрой-ки, кв. м	Общая площадь, кв. м
1	Пожарно-спасательная часть № 2	6	1 127,0	3 182,9
2	Специализированная пожарно-спасательная часть	2	1 392,0	1 663,2
	Всего		2 519,0	4 846,1

Территория проектирования обеспечивается объектами ГО и ЧС в радиусе зоны обслуживания не более 3 км.

11. Обоснование соответствия планируемых параметров, местоположения и назначения объектов федерального значения, регионального значения, объектов местного значения нормативам градостроительного проектирования и требованиям градостроительных регламентов

Проектным решением, в границах планировочного района, допустимо размещение объектов капитального строительства регионального и местного значения в виде объектов транспорта, энергетики, здравоохранения, образования, физической культуры и спорта, иных объектов. Непосредственное размещение данных объектов на картах (схемах) проекта планировки не показано.

Планируемые параметры, местоположение и назначение планируемых объектов регионального и местного значения соответствуют нормативам градостроительного проектирования, а именно:

Градостроительному кодексу Российской Федерации;
решению Архангельской городской Думы от 20 сентября 2017 года № 567 "Об утверждении местных нормативов градостроительного проектирования муниципального образования "Город Архангельск";
СП 42.13330.2011. "СНиП 2.07.01-89" Градостроительство. Планировка и застройка городских и сельских поселений".

12. Положение о характеристиках объектов, включенных в программы комплексного развития

Программа комплексного развития социальной и транспортной инфраструктуры муниципального образования "Город Архангельск" на период 2018 –2025 годов, а также программа комплексного развития коммунальной инфраструктуры на период до 2025 года не включает в себя мероприятия, затрагивающие территорию данного проекта планировки.

13. Характеристика планируемого развития территории

В соответствии с картой градостроительного зонирования на исторически центральную часть города Архангельска, разрабатываемая проектом территория не находится в границе зоны с особыми условиями использования по объектам охраны объектов культурного наследия.

В соответствии с данными градостроительного зонирования территория проектирования относится к следующим зонам:

зона смешанной и общественно-деловой застройки (кодовое обозначение зоны О1-1).

Жилищный фонд
Планируемые к строительству объекты капитального строительства расположены в зоне смешанный и общественно-деловой застройки (О1-1):

40 индивидуальных жилых домов, общей площадью застройки 4 414,7 кв. м, общей площадью 3 669,4 кв. м.

Существующая плотность жилой застройки – показатель отсутствует.

Проект планировки предусматривает увеличение плотности и численности населения в границах проекта планировки – 23 чел/га.

Согласно градостроительным регламентам, изложенным в правилах землепользования и застройки городского округа "Город Архангельск", утвержденных постановлением министерства строительства и архитектуры Архангельской области от 29 сентября 2020 года № 68-п (с изменениями), для зоны смешанной и общественно-деловой застройки (О1-1) предусмотрено использование земельных участков с основными видами и условно-разрешенными видами разрешенного использования и предельными параметрами разрешенного строительства, представленными в таблицах 10 и 11.

Таблица 10

Виды разрешенного использования		Предельные размеры земельных участков и предельные параметры разрешенного строительства, реконструкции объектов капитального строительства
земельных участков	описание видов разрешенного использования	
Для индивидуального жилищного строительства (2.1)	Размещение жилого дома (отдельно стоящего здания количество надземных этажей не более чем три, высотой не более двадцати метров, которое состоит из комнат и помещений вспомогательного использования, предназначенных для удовлетворения гражданами бытовых и иных нужд, связанных с их проживанием в таком здании, не предназначенного для раздела на самостоятельные объекты недвижимости); выращивание сельскохозяйственных культур; размещение индивидуальных гаражей и хозяйственных построек	Минимальные размеры земельного участка – 500 кв. м. Максимальные размеры земельного участка – 2000 кв.м. Минимальный процент застройки в границах земельного участка – 10. Максимальный процент застройки в границах земельного участка – 20. Предельное количество надземных этажей – 3. Предельная высота объекта не более 20 м. Минимальная доля озеленения территории – 15%.
Малоэтажная многоквартирная жилая застройка (2.1.1)	Размещение малоэтажных многоквартирных домов (многоквартирные дома высотой до 4 этажей, включая мансардный); обустройство спортивных и детских площадок, площадок для отдыха; размещение объектов обслуживания жилой застройки во встроенных, пристроенных и встроенно-пристроенных помещениях малоэтажного многоквартирного дома, если общая площадь таких помещений в малоэтажном многоквартирном доме не составляет более 15% общей площади помещений дома.	Минимальные размеры земельного участка – 500 кв. м. Максимальные размеры земельного участка – не подлежат установлению. Минимальный процент застройки в границах земельного участка – 10. Максимальный процент застройки в границах земельного участка – 40. Предельное количество надземных этажей – до 4 (включая мансардный). Предельная высота объекта не более 20 м. Минимальная доля озеленения территории – 15%.

Виды разрешенного использования		Предельные размеры земельных участков и предельные параметры разрешенного строительства, реконструкции объектов капитального строительства	Виды разрешенного использования		Предельные размеры земельных участков и предельные параметры разрешенного строительства, реконструкции объектов капитального строительства
земельных участков	описание видов разрешенного использования		земельных участков	описание видов разрешенного использования	
Среднеэтажная жилая застройка (2.5)	Размещение многоквартирных домов этажностью не выше восьми этажей; благоустройство и озеленение; размещение подземных гаражей и автостоянок; обустройство спортивных и детских площадок, площадок для отдыха; размещение объектов обслуживания жилой застройки во встроенных, пристроенных и встроенно-пристроенных площадках, площадок для отдыха; размещение объектов обслуживания жилой застройки во встроенных, пристроенных и встроенно-пристроенных площадках, площадок для отдыха; размещение объектов обслуживания жилой застройки во встроенных, пристроенных и встроенно-пристроенных помещениях многоквартирного дома, если общая площадь таких помещений в многоквартирном доме не составляет более 20% общей площади помещений дома.	Минимальный размер земельного участка – 1200 кв. м. Максимальные размеры земельного участка – не подлежат установлению. Минимальный процент застройки в границах земельного участка – 10. Максимальный процент застройки в границах земельного участка – 40. Предельное количество надземных этажей – 8. Максимальный процент застройки в границах земельного участка – 40. Предельное количество надземных этажей – 8. Максимальный процент застройки в границах земельного участка – 40. Предельная высота объекта не более 40 м. Минимальная доля озеленения территории – 15%.	Деловое управление (4.1)	Размещение объектов капитального строительства с целью: размещения объектов управленческой деятельности, не связанной с государственным или муниципальным управлением и оказанием услуг, а также с целью обеспечения совершения сделок, не требующих передачи товара в момент их совершения между организациями, в том числе биржевая деятельность (за исключением банковской и страховой деятельности).	Минимальный размер земельного участка общежития – 1000 кв. м. Максимальные размеры земельного участка – не подлежат установлению. Минимальный процент застройки в границах земельного участка – 10. Максимальный процент застройки в границах земельного участка – 50. Предельное количество надземных этажей – 8. Предельная высота объекта не более 40 м. Минимальная доля озеленения территории – 15%.
Многоэтажная жилая застройка (высотная застройка) (2.6)	Размещение многоквартирных домов этажностью девять этажей и выше; благоустройство и озеленение придомовых территорий; обустройство спортивных и детских площадок, хозяйственных площадок и площадок для отдыха; размещение подземных гаражей и автостоянок, размещение объектов обслуживания жилой застройки во встроенных, пристроенных и встроенно-пристроенных помещениях многоквартирного дома в отдельных помещениях дома, если площадь таких помещений в многоквартирном доме не составляет более 15% от общей площади дома.	Минимальный размер земельного участка – 1500 кв. м. Максимальные размеры земельного участка – не подлежат установлению. Минимальный процент застройки в границах земельного участка – 10. Максимальный процент застройки в границах земельного участка – 40. Предельное количество надземных этажей – 16. Предельная высота объекта не более 60 м. Минимальная доля озеленения территории – 15%.	Магазины (4.4)	Размещение объектов капитального строительства, предназначенных для продажи товаров, торговая площадь которых составляет до 5000 кв. м.	Минимальные размеры земельного участка: 500 кв. м. Максимальные размеры земельного участка – не подлежат установлению. Минимальный процент застройки в границах земельного участка – 10. Максимальный процент застройки в границах земельного участка – 50. Предельное количество надземных этажей – 8. Предельная высота объекта не более 40 м. Минимальная доля озеленения территории – 15%.
Бытовое обслуживание (3.3)	Размещение объектов капитального строительства, предназначенных для оказания населению или организациям бытовых услуг (мастерские мелкого ремонта, ателье, бани, парикмахерские, прачечные, химчистки, похоронные бюро).	Минимальные размеры земельного участка – 500 кв. м. Максимальные размеры земельного участка – не подлежат установлению. Минимальный процент застройки в границах земельного участка – 10. Максимальный процент застройки в границах земельного участка – 50. Предельное количество надземных этажей – 8. Предельная высота объекта не более 40 м. Минимальная доля озеленения территории – 15%.	Банковская и страховая деятельность (4.5)	Размещение объектов капитального строительства, предназначенных для размещения организаций, оказывающих банковские и страховые услуги.	Минимальные размеры земельного участка: отделение, филиал банка: 0,05 га на объект – при 3 операционных местах; операционная касса – га на объект; 0,2 – при 2 операционных кассах; 0,5 – при 7 операционных кассах. Максимальные размеры зем. участка – не подлежат установлению. Минимальный процент застройки в границах земельного участка – 10. Максимальный процент застройки в границах земельного участка – 50. Предельное количество надземных этажей – 8. Предельная высота объекта не более 40 м. Минимальная доля озеленения территории – 15%.
Здравоохранение (3.4)	Размещение объектов капитального строительства, предназначенных для оказания гражданам медицинской помощи. Содержание данного вида разрешенного использования включает в себя содержание видов разрешенного использования с кодами 3.4.1 – 3.4.2.	Минимальные размеры земельного участка: лечебно-профилактические медицинские организации, оказывающие медицинскую помощь в стационарных условиях, при вместимости: до 50 коек – 250 м ² на 1 койку; свыше 50 до 100 коек – 150 м ² на 1 койку; свыше 100 до 200 коек – 100 м ² на 1 койку; свыше 200 до 400 коек – 80 м ² на 1 койку; свыше 400 до 800 коек – 60 м ² на 1 койку; свыше 800 коек – 50 м ² на 1 койку; медицинские организации скорой медицинской помощи – 1 000 м ² на 1 автомобиль; если 2 и более автомобилей, то 500 м ² на каждый автомобиль. Максимальные размеры земельного участка – не подлежат установлению.	Общественное питание (4.6)	Размещение объектов капитального строительства в целях устройства мест общественного питания (рестораны, кафе, столовые, закусочные, бары).	Минимальные размеры земельного участка: при числе мест до 100 – 0,2 га на объект; при числе мест свыше 100 до 150 – 0,15 га на объект; при числе мест свыше 150 – 0,1 га на объект; Максимальные размеры земельного участка – не подлежат установлению. Минимальный процент застройки в границах земельного участка – 10. Максимальный процент застройки в границах земельного участка – 50. Предельное количество надземных этажей – 8. Предельная высота объекта не более 40 м. Минимальная доля озеленения территории – 15%.
Образование и просвещение (3.5)	Размещение объектов капитального строительства, предназначенных для воспитания, образования и просвещения. Содержание данного вида разрешенного использования включает в себя содержание видов разрешенного использования с кодами 3.5.1 – 3.5.2.	Минимальный процент застройки в границах земельного участка – 10. Максимальный процент застройки в границах земельного участка – 50. Предельное количество надземных этажей – 8. Предельная высота объекта не более 40 м. Мин. доля озеленения территории – 15%.	Гостиничное обслуживание (4.7)	Размещение гостиниц, а также иных зданий, используемых с целью извлечения предпринимательской выгоды из предоставления жилого помещения для временного проживания в них.	Минимальные размеры земельного участка при числе мест гостиницы (отеля): от 25 до 100 мест – 55 кв. м. на 1 место; от 101 до 500 мест – 30 кв. м. на 1 место. Минимальные размеры земельного участка: мотели – 100 кв. м. на 1 место; кемпинги – 150 кв. м. на 1 место. Максимальные размеры земельного участка – не подлежат установлению. Минимальный процент застройки в границах земельного участка – 10. Максимальный процент застройки в границах земельного участка – 50. Предельное количество надземных этажей – 8. Предельная высота объекта не более 40 м. Минимальная доля озеленения территории – 15%.
Обеспечение внутреннего правопорядка (3.6)	Размещение объектов капитального строительства, необходимых для подготовки и поддержания в готовности органов внутренних дел, Росгвардии и спасательных служб, в которых существует военизированная служба; размещение объектов гражданской обороны, за исключением объектов гражданской обороны, являющихся частями производственных зданий.	Минимальные размеры земельного участка для объектов дошкольного образования: до 100 мест – 40 м ² на место; свыше 100 мест – 35 м ² на место. Минимальные размеры земельного участка для объектов начального и среднего общего образования при вместимости: 40-400 учащихся – 50 м ² на учащегося; 400-500 учащихся – 60 м ² на учащегося; 500-600 учащихся – 50 м ² на учащегося; 600-800 учащихся – 40 м ² на учащегося; 800-1100 учащихся – 33 м ² на учащегося; 1100-1500 учащихся – 21 м ² на учащегося; 1500-2000 учащихся – 17 м ² на учащегося; свыше 2000 учащихся – 16 м ² на учащегося. Размеры земельных участков дошкольных образовательных организаций и школ могут быть уменьшены на 20%. Максимальные размеры земельного участка – не подлежат установлению. Минимальный процент застройки в границах земельного участка – 10. Максимальный процент застройки в границах земельного участка – 40. Предельное количество надземных этажей – 8. Предельная высота объекта не более 40 м. Минимальная доля озеленения территории – 15%.	Развлечения (4.8)	Размещение зданий и сооружений, предназначенных для развлечений. Содержание данного вида разрешенного использования включает в себя содержание видов разрешенного использования с кодами 4.8.1 – 4.8.3.	Минимальные размеры земельного участка: 500 кв. м. Максимальные размеры земельного участка – не подлежат установлению. Минимальный процент застройки в границах земельного участка – 10. Максимальный процент застройки в границах земельного участка – 50. Предельное количество надземных этажей – 8. Предельная высота объекта не более 40 м. Минимальная доля озеленения территории – 15%.
Культурное развитие (3.6)	Размещение объектов капитального строительства, необходимых для подготовки и поддержания в готовности органов внутренних дел, Росгвардии и спасательных служб, в которых существует военизированная служба; размещение объектов гражданской обороны, за исключением объектов гражданской обороны, являющихся частями производственных зданий.	Минимальные размеры земельного участка для объектов дошкольного образования: до 100 мест – 40 м ² на место; свыше 100 мест – 35 м ² на место. Минимальные размеры земельного участка для объектов начального и среднего общего образования при вместимости: 40-400 учащихся – 50 м ² на учащегося; 400-500 учащихся – 60 м ² на учащегося; 500-600 учащихся – 50 м ² на учащегося; 600-800 учащихся – 40 м ² на учащегося; 800-1100 учащихся – 33 м ² на учащегося; 1100-1500 учащихся – 21 м ² на учащегося; 1500-2000 учащихся – 17 м ² на учащегося; свыше 2000 учащихся – 16 м ² на учащегося. Размеры земельных участков дошкольных образовательных организаций и школ могут быть уменьшены на 20%. Максимальные размеры земельного участка – не подлежат установлению. Минимальный процент застройки в границах земельного участка – 10. Максимальный процент застройки в границах земельного участка – 40. Предельное количество надземных этажей – 8. Предельная высота объекта не более 40 м. Минимальная доля озеленения территории – 15%.	Служебные гаражи (4.9)	Размещение постоянных или временных гаражей, стоянок для хранения служебного автотранспорта, используемого в целях осуществления видов деятельности, предусмотренных видами разрешенного использования с кодами 3.0, 4.0, а также для стоянки и хранения транспортных средств общего пользования, в том числе в депо.	Минимальные размеры земельного участка для гаражей и стоянок легковых автомобилей: одноэтажные – 30 кв. м/машино-место; двухэтажные – 20 кв. м/машино-место; трехэтажные – 14 кв. м/машино-место. Максимальные размеры земельного участка – не подлежат установлению. Минимальный процент застройки в границах земельного участка – 10. Максимальный процент застройки в границах земельного участка – 60. Предельное количество надземных этажей – 8. Предельная высота объекта не более 40 м. Минимальная доля озеленения территории – 15%.
			Отдых (рекреация) (5.0)	Обустройство мест для занятия спортом, физической культурой, пешими или верховными прогулками, отдыха и туризма, наблюдений за природой, пикников, охоты, рыбалки и иной деятельности; создание и уход за городскими лесами, скверами, прудами, озерами, водохранилищами, пляжами, а также обустройство мест отдыха в них. Содержание данного вида разрешенного использования включает в себя содержание видов разрешенного использования с кодами 5.1 – 5.5.	Минимальные размеры земельного участка – не подлежат установлению. Максимальные размеры земельного участка – не подлежат установлению. Минимальный процент застройки в границах земельного участка – 10. Максимальный процент застройки в границах земельного участка – 50. Предельное количество надземных этажей – не подлежит установлению. Предельная высота объекта – не подлежит установлению. Минимальная доля озеленения территории – 15%.
			Благоустройство территории (12.0.2)	Размещение декоративных, технических, планировочных, конструктивных устройств, элементов озеленения, различных видов оборудования и оформления, малых архитектурных форм, капитальных нестационарных строений и сооружений, информационных щитов и указателей, применяемых как составные части благоустройства территории, общественных туалетов.	Минимальные размеры земельного участка, максимальные размеры земельного участка, минимальные отступы от границ земельного участка в целях определения места допустимого размещения объекта, предельное количество надземных этажей, предельная высота объекта, максимальный процент застройки в границах земельного участка, минимальный процент озеленения в границах земельного участка не подлежат установлению.
Таблица 11					
Виды разрешенного использования		Предельные размеры земельных участков и предельные параметры разрешенного строительства, реконструкции объектов капитального строительства		Предельные размеры земельных участков и предельные параметры разрешенного строительства, реконструкции объектов капитального строительства	
Земельных участков	Описание видов разрешенного использования				
Хранение автотранспорта (2.7.1)	Размещение отдельно стоящих и пристроенных гаражей, в том числе подземных, предназначенных для хранения автотранспорта, в том числе с разделением на машино-места, за исключением гаражей, размещение которых предусмотрено содержанием вида разрешенного использования с кодом 4.9.	Минимальные размеры земельного участка – 1000 кв. м. Максимальные размеры земельного участка – не подлежат установлению. Минимальный процент застройки в границах земельного участка – 10. Максимальный процент застройки в границах земельного участка – 80. Предельное количество надземных этажей – 8. Предельная высота объекта не более 40 м. Минимальная доля озеленения территории – 15%.			
Религиозное использование (3.7)	Размещение зданий и сооружений религиозного использования. Содержание данного вида разрешенного использования включает в себя содержание видов разрешенного использования с кодами 3.7.1 – 3.7.2.	Минимальные размеры земельного участка – 500 кв. м. Максимальные размеры земельного участка – не подлежат установлению. Минимальный процент застройки в границах земельного участка – 10. Максимальный процент застройки в границах земельного участка – 50. Предельное количество надземных этажей – не подлежит установлению. Предельная высота объекта 65 м. Минимальная доля озеленения территории – 15%.			

Виды разрешенного использования		Предельные размеры земельных участков и предельные параметры разрешенного строительства, реконструкции объектов капитального строительства
Земельных участков	Описание видов разрешенного использования	
Объекты торговли (торговые центры, торгово-развлекательные центры (комплексы) (4.2)	Размещение объектов капитального строительства, общей площадью свыше 5000 кв. м с целью размещения одной или нескольких организаций, осуществляющих продажу товаров, и (или) оказание услуг в соответствии с содержанием видов разрешенного использования с кодами 4.5 – 4.8.2; размещение гаражей и (или) стоянок для автомобилей сотрудников и посетителей торгового центра.	Минимальные размеры земельного участка – 5000 кв. м. Максимальные размеры земельного участка – не подлежит установлению. Минимальный процент застройки в границах земельного участка – 10. Максимальный процент застройки в границах земельного участка – 80. Предельное количество надземных этажей – 8. Предельная высота объекта не более 40 м. Минимальная доля озеленения территории – 15%.
Коммунальное обслуживание (3.1)	Котельные, водозаборы, очистные сооружения, насосные станции, водопроводы, линии электропередачи, трансформаторные подстанции, газопроводы, линии связи, телефонные станции, канализация, стоянки, гаражи и мастерские для обслуживания уборочной и аварийной техники, а также здания или помещения, предназначенные для приема физических и юридических лиц в связи с предоставлением им коммунальных услуг	Минимальные размеры земельного участка для размещения пункта редуцирования газа – 4 га, для размещения газонаполнительной станции – 6 га при производительности 10 тыс. т/год, для газораспределительной станции – 0,01 га при производительности до 100 м.куб/час включительно. Минимальные размеры земельного участка для размещения котельных – 0,7 га при производительности до 5 Гкал/ч (МВт). Максимальные размеры земельного участка для иных объектов коммунального обслуживания не подлежат установлению. Максимальные размеры земельного участка – не подлежит установлению. Минимальный процент застройки в границах земельного участка – 10. Максимальный процент застройки в границах земельного участка – 50. Предельное количество надземных этажей – 8. Предельная высота объекта не более 40 м. Минимальная доля озеленения территории – 15%.
Рынки (4.3)	Размещение объектов капитального строительства, сооружений, предназначенных для организации постоянной или временной торговли (ярмарка, рынок, базар), с учетом того, что каждое из торговых мест не располагает торговой площадью более 200 кв. м; размещение гаражей и (или) стоянок для автомобилей сотрудников и посетителей рынка.	Минимальные размеры земельного участка (га/100 кв. м торговой площади): до 250 кв. м торговой площади – 0,08; свыше 250 до 650 кв. м торговой площади – 0,06; свыше 650 до 1500 кв. м торговой площади – 0,04; свыше 1500 до 3500 кв. м торговой площади – 0,02. Максимальные размеры земельного участка – не подлежит установлению. Минимальный процент застройки в границах земельного участка – 10. Максимальный процент застройки в границах земельного участка – 80. Предельное количество надземных этажей – 8. Предельная высота объекта – 40 м. Минимальная доля озеленения территории – 15%.
Объекты дорожного сервиса (4.9.1)	Размещение зданий и сооружений дорожного сервиса. Содержание данного вида разрешенного использования включает в себя содержание видов разрешенного использования с кодами 4.9.1.1 – 4.9.1.4.	Минимальный размер земельного участка – 500 кв. м. Максимальные размеры земельного участка – не подлежит установлению. Минимальный процент застройки в границах земельного участка – 10. Максимальный процент застройки в границах земельного участка – 50. Предельное количество надземных этажей – 8. Предельная высота объекта – 40 м. Минимальная доля озеленения территории – 15%.
Спорт (5.1)	Размещение зданий и сооружений для занятия спортом. Содержание данного вида разрешенного использования включает в себя содержание видов разрешенного использования с кодами 5.1.1 – 5.1.7.	Минимальные размеры зем. участка: физкультурно-спортивные залы – 7000 м ² /тыс. чел.; плавательные бассейны – 3500 м ² /тыс. чел.; плоскостные сооружения – 2500 м ² /тыс. чел. Минимальные размеры земельного участка для иных объектов спортивного назначения не подлежат установлению. Максимальные размеры земельного участка – не подлежит установлению. Минимальный процент застройки в границах земельного участка – 10. Максимальный процент застройки в границах земельного участка – 50. Предельное количество надземных этажей – 8. Предельная высота объекта не более 40 м. Минимальная доля озеленения территории – 15%.
Причалы для маломерных судов (5.4)	Размещение сооружений, предназначенных для причаливания, хранения и обслуживания яхт, катеров, лодок и других маломерных судов.	Минимальные размеры земельного участка – 500 кв. м. Максимальные размеры земельного участка – не подлежит установлению. Минимальные отступы от границ земельного участка в целях определения места допустимого размещения объекта – не подлежат установлению. Минимальный отступ от красной линии – не подлежит установлению. Минимальный процент застройки в границах земельного участка – 10. Максимальный процент застройки в границах земельного участка – 50. Предельное количество надземных этажей – не подлежит установлению. Предельная высота объекта – не подлежит установлению. Минимальная доля озеленения территории – 15%.
Производственная деятельность (6.0)	Размещение объектов капитального строительства в целях добычи полезных ископаемых, их переработки, изготовления вещей промышленным способом.	Минимальные размеры земельного участка – 1000 кв. м. Максимальные размеры земельного участка – не подлежит установлению. Минимальный процент застройки в границах земельного участка – 10. Максимальный процент застройки в границах земельного участка – 80. Предельное количество надземных этажей – 5. Предельная высота объекта не более 27 м. Минимальная доля озеленения территории – 15%.
Водный транспорт (7.3)	Размещение искусственно созданных для судоходства внутренних водных путей, размещение объектов капитального строительства внутренних водных путей, размещение объектов капитального строительства морских портов, размещение объектов капитального строительства, в том числе морских и речных портов, причалов, пристаней, гидротехнических сооружений, навигационного оборудования и других объектов, необходимых для обеспечения судоходства и водных перевозок, заправки водного транспорта.	Минимальные размеры земельного участка – 500 кв. м. Максимальные размеры земельного участка – не подлежит установлению. Минимальные отступы от границ земельного участка в целях определения места допустимого размещения объекта – не подлежат установлению. Минимальный отступ от красной линии – не подлежит установлению. Минимальный процент застройки в границах земельного участка – 10. Максимальный процент застройки в границах земельного участка – 80. Предельное количество надземных этажей – не подлежит установлению. Предельная высота объекта – не подлежит установлению. Минимальная доля озеленения территории – 15%.
Земельные участки (территории) общего пользования (12.0)	Земельные участки общего пользования. Содержание данного вида разрешенного использования включает в себя содержание видов разрешенного использования с кодами 12.0.1 – 12.0.2.	Минимальные размеры земельного участка, максимальные размеры земельного участка, минимальные отступы от границ земельного участка в целях определения места допустимого размещения объекта, предельное количество надземных этажей, предельная высота объекта, максимальный процент застройки в границах земельного участка не подлежат установлению.

Территория проектирования расположена в зоне с особыми условиями использования территории: зона 2-го пояса санитарной охраны (ЗСО) питьевого и хозяйственно-ботового водоснабжения; прибрежная защитная полоса водного объекта (ПЗ); водоохранная зона (ВО); охранных зон стационарных пунктов наблюдений за состоянием окружающей природной среды, ее загрязнением; третья, пятая и шестая подзоны приаэродромной территории;

14. Техно-экономические показатели

Техно-экономические показатели представлены в таблице 12

Таблица 12

№ п/п	Наименование	Ед. изм.	Существ. положение	I очередь строительства	Расчетный срок
1	Территория в границах проектирования	га	5,2315	5,2315	5,2315
2	Площадь застройки, в том числе:		0,78655	0,78655	0,78655
	объекты жилой инфраструктуры	га	0,44147	0,44147	0,44147
	объекты общественно-делового назначения		0,05325	0,05325	0,05325
	иные сооружения		0,29183	0,29183	0,29183
3	Улично-дорожная сеть, в том числе:		0,17168	0,25943	0,25943
	дороги и проезды	га	0,17168	0,23027	0,23027
	тротуары		0,0000	0,02916	0,02916
4	Дворовые территории и территории общего пользования:		0,0000	0,04203	0,04203
	площадки для игр детей	га	0,0000	0,01736	0,01736
	площадки для отдыха взрослого населения		0,0000	0,0079	0,0079
	спортивные площадки		0,0000	0,01491	0,01491
	площадки для хозяйственных целей		0,0000	0,00186	0,00186
5	Площадь озеленения	тыс. кв. м	4,27327	4,18552	
6	Процент озеленения	%	81,7	80,0	
7	Процент застройки	%	15,0	15,0	
8	Плотность застройки		0,006	0,215	
9	Жилой фонд:				
	планируемый	тыс. кв. м общей площади		0,36684	
10	Плотность населения	чел/га	н/д	23	
11	Протяженность сетей в части нового строительства	км			
	канализация	км	Данные отсутствуют	1	1
	водоснабжение	км		1	1
	теплоснабжение	км		1	1
	электроснабжение	км		1	1

II. Положения об очередности планируемого развития территории

Положения об очередности планируемого развития территории представляют собой составную часть проекта внесения изменений в проект планировки территории, включающую в себя взаимосвязанные правовые, организационные, финансовые, научно-технические, градостроительные многоуровневые и многофункциональные действия (последовательность действий), направленные на достижения устойчивого развития территории проектирования.

В настоящем проекте предлагается развитие территории проектирования по следующим направлениям:

- жилищная сфера;
- общественно-деловая сфера;
- социальная инфраструктура;
- коммунально-транспортная сфера;
- рекреационная сфера.

С учетом указанных направлений предлагается следующая очередность планируемого развития территории, а также этапы проектирования, строительства, реконструкции объектов капитального строительства, отраженные в таблице 13.

Таблица 13

Этапы проектирования, строительства, реконструкции	Описание развития территории	Примечание
I – я очередь развития – 2025 год		
1 этап	Проведение кадастровых работ	Формирование земельных участков с постановкой их на государственный кадастровый учет
2 этап	Получение исходно – разрешительной документации по сформированным земельным участкам под предлагаемую застройку	Получение градостроительного плана, технических условий
3 этап	Разработка проектной документации по строительству зданий и сооружений, а также по строительству сетей и объектов инженерного обеспечения	
4 этап	Строительство планируемых объектов капитального строительства и их подключение к системе инженерных коммуникаций	
5 этап	Ввод объектов капитального строительства и инженерных коммуникаций в эксплуатацию	
II – я очередь развития (расчетный срок) – 2040 год		
1 этап	Проведение кадастровых работ	Формирование земельных участков с постановкой их на государственный кадастровый учет
2 этап	Получение исходно – разрешительной документации по сформированным земельным участкам под предлагаемую застройку	Получение градостроительного плана, технических условий
3 этап	Разработка проектной документации по строительству зданий и сооружений, а также по строительству сетей и объектов инженерного обеспечения	
4 этап	Строительство планируемых объектов капитального строительства и их подключение к системе инженерных коммуникаций	
5 этап	Ввод объектов капитального строительства и инженерных коммуникаций в эксплуатацию	

ПРИЛОЖЕНИЕ

к проекту внесения изменений в проект планировки района "Варавино-Фактория" муниципального образования "Город Архангельск" в части территории в границах ул. Заливной и просп. Ленинградского площадью 5,2315 га



февраля 2022 года № 205 "Об утверждении мест расположения пунктов проведения государственной итоговой аттестации по образовательным программам среднего общего образования в форме государственного выпускного экзамена в Архангельской области в 2022 году", от 10 февраля 2022 года № 206 "Об утверждении мест расположения пунктов проведения государственной итоговой аттестации по образовательным программам среднего общего образования в форме единого государственного экзамена в Архангельской области в 2022 году", в целях обеспечения соблюдения требований Порядков ГИА-9, ГИА-11, создания условий для проведения государственной итоговой аттестации в пунктах проведения экзаменов:

- 1. Определить ответственным за координацию работ по организации видеонаблюдения в муниципальных общеобразовательных организациях городского округа "Город Архангельск", находящихся в ведении департамента образования Администрации городского округа "Город Архангельск" (пунктах проведения единого государственного экзамена, пунктах проведения государственного выпускного экзамена) (далее – ППЭ ГИА-11) в 2022 году, указанных в приложении № 1, Лапина Д.В., заместителя Главы Администрации городского округа "Город Архангельск" – руководителя аппарата.
2. Определить ответственным за координацию работ по организации устойчивого функционирования систем жизнеобеспечения (бесперебойная работа систем теплоснабжения, водоснабжения, электроснабжения в части наружных сетей ресурсоснабжающих организаций) муниципальных общеобразовательных организаций городского округа "Город Архангельск", находящихся в ведении департамента образования Администрации городского округа "Город Архангельск", (пунктов проведения основного государственного экзамена (далее – ОГЭ), единого государственного экзамена (далее – ЕГЭ), государственного выпускного экзамена (далее – ГВЭ)) (далее – ППЭ ГИА-9, ППЭ ГИА-11) в 2022 году, указанных в приложении № 2, Шевцова В.В., заместителя Главы городского округа "Город Архангельск" по городскому хозяйству.
3. Директору департамента образования Администрации городского округа "Город Архангельск" Филимоновой Н.С.:
определить должностных лиц, ответственных за координацию работ по обеспечению видеонаблюдения в ППЭ ГИА-11 в 2022 году, указанных в приложении № 1;
определить должностных лиц, ответственных за координацию работ по обеспечению устойчивого функционирования систем жизнеобеспечения (бесперебойная работа систем теплоснабжения, водоснабжения, электроснабжения) ППЭ ГИА-9, ППЭ ГИА-11 в 2022 году, указанных в приложении № 2;
принять меры по обеспечению доступа сотрудников публичного акционерного общества "Ростелеком" в помещения ППЭ ГИА-11 для настройки и технического обслуживания оборудования, предназначенного для осуществления видеонаблюдения;
обеспечить предоставление информации о работе системы видеонаблюдения в период проведения ЕГЭ, ГВЭ региональному координатору (по запросу);
принять меры по обеспечению сохранности установленного оборудования, предназначенного для осуществления видеонаблюдения.
4. Директору департамента городского хозяйства Администрации городского округа "Город Архангельск" Шадрину В.А.:
определить должностных лиц, ответственных за координацию работ по обеспечению электроснабжения, температурно-влажностного режимов ППЭ ГИА-11 в 2022 году, указанных в приложении № 1, в целях обеспечения функционирования оборудования, предназначенного для осуществления видеонаблюдения;
определить должностных лиц, ответственных за координацию работ по обеспечению устойчивого функционирования систем жизнеобеспечения (бесперебойная работа систем теплоснабжения, водоснабжения, электроснабжения) ППЭ ГИА-9, ППЭ ГИА-11, указанных в приложении № 2;
принять меры по обеспечению электроснабжения, температурно-влажностного режима в ППЭ ГИА-11, указанных в приложении № 1, в целях обеспечения функционирования оборудования, предназначенного для осуществления видеонаблюдения;
принять меры по обеспечению устойчивого функционирования систем жизнеобеспечения (бесперебойная работа систем теплоснабжения, водоснабжения, электроснабжения) ППЭ ГИА-9, ППЭ ГИА-11, указанных в приложении № 2.
5. Главам администрации Октябрьского территориального округа Калинин А.А., Маймаксанского территориального округа Хиле А.И., Исакогорского и Цигломского территориальных округов Боровикову Н.В., Северного территориального округа Шукурову Г.Г., Ломоносовского территориального округа Пономаревой В.Я., территориального округа Майская горка Ганущенко А.В., территориального округа Варавино-Фактория Богомоллов С.Е., Соломбальского территориального округа Попову Д.В.:
определить должностных лиц, ответственных за координацию работ по обеспечению электроснабжения, температурно-влажностного режимов помещений ППЭ ГИА-11 в 2022 году, указанных в приложении № 1, в целях обеспечения функционирования оборудования, предназначенного для осуществления видеонаблюдения;
определить должностных лиц, ответственных за координацию работ по обеспечению устойчивого функционирования систем жизнеобеспечения (бесперебойная работа систем теплоснабжения, водоснабжения, электроснабжения) ППЭ ГИА-9, ППЭ ГИА-11, указанных в приложении № 2.
6. Руководителям образовательных организаций ППЭ ГИА-11, оснащаемых средствами видеонаблюдения сотрудниками публичного акционерного общества "Ростелеком":
определить лиц, ответственных за координацию работ по организации видеонаблюдения в ППЭ ГИА-11, обеспечение видеонаблюдения в период проведения единого государственного экзамена в соответствии с Порядком ГИА-11;
обеспечить доступ сотрудников публичного акционерного общества "Ростелеком" в помещения ППЭ ГИА-11 для настройки и технического обслуживания оборудования, предназначенного для осуществления видеонаблюдения;
организовать обеспечение электроснабжения и температурно-влажностного режима в помещениях ППЭ ГИА-11 в целях обеспечения функционирования оборудования, предназначенного для осуществления видеонаблюдения;
согласовать схемы размещения средств видеонаблюдения в помещениях для проведения единого государственного экзамена;
организовать проведение тестирования установленных средств видеонаблюдения;
результаты тестирования средств видеонаблюдения внести в журнал доступа к программно-аппаратному комплексу;
обеспечить ведение журнала доступа к программно-аппаратному комплексу;
обеспечить своевременное предоставление информации о работе системы видеонаблюдения в период проведения ЕГЭ региональному координатору, муниципальному координатору;
обеспечить сохранность установленного оборудования, предназначенного для осуществления видеонаблюдения;
обеспечить осуществление видеонаблюдения в период проведения ЕГЭ в соответствии с Порядком ГИА-11.
7. Руководителям образовательных организаций ППЭ ГИА-11, ГИА-9 (в случае принятия решения министерством образования Архангельской области о ведении видеонаблюдения) оснащаемых средствами видеонаблюдения за счет иных средств (в том числе за счет средств образовательной организации):
определить лиц, ответственных за координацию работ по организации видеонаблюдения в ППЭ ГИА-11, обеспечение видеонаблюдения в период проведения государственного выпускного экзамена (далее – ГВЭ) в соответствии с Порядком ГИА-11;
определить лиц, ответственных за координацию работ по организации видеонаблюдения в ППЭ ГИА-9, обеспечение видеонаблюдения в период проведения основного государственного выпускного экзамена (далее – ОГЭ), государственного выпускного экзамена (далее – ГВЭ) (в случае принятия решения министерством образования Архангельской области о ведении видеонаблюдения);
организовать обеспечение электроснабжения и температурно-влажностного режима в помещениях ППЭ ГИА-11, ГИА-9 в целях обеспечения функционирования оборудования, предназначенного для осуществления видеонаблюдения;
утвердить схемы размещения средств видеонаблюдения в помещениях ППЭ ГИА-11, ГИА-9;
организовать проведение тестирования установленных средств видеонаблюдения;
результаты тестирования средств видеонаблюдения внести в журнал доступа к программно-аппаратному комплексу;
обеспечить ведение журнала доступа к программно-аппаратному комплексу;
обеспечить своевременное предоставление информации о работе системы видеонаблюдения в период проведения экзаменов региональному координатору, муниципальному координатору;
обеспечить сохранность установленного оборудования, предназначенного для осуществления видеонаблюдения;
обеспечить осуществление видеонаблюдения в ППЭ ГИА-11 в период проведения ГВЭ в соответствии с Порядком ГИА-11;
обеспечить осуществление видеонаблюдения в ППЭ ГИА-9 в период проведения ОГЭ, ГВЭ (в случае принятия решения министерством образования Архангельской области о ведении видеонаблюдения)
8. Руководителям образовательных организаций ППЭ ГИА-9, ППЭ ГИА-11:
определить лиц, ответственных за координацию работ по обеспечению устойчивого функционирования систем жизнеобеспечения (бесперебойная работа систем теплоснабжения, водоснабжения, электроснабжения) ППЭ ГИА-9, ППЭ ГИА-11;
организовать обеспечение устойчивого функционирования систем жизнеобеспечения (бесперебойная работа систем теплоснабжения, водоснабжения, электроснабжения) ППЭ ГИА-9, ППЭ ГИА-11.
9. Опубликовать распоряжение в газете "Архангельск – город воинской славы" и на официальном информационном интернет-портале городского округа "Город Архангельск".
10. Контроль за исполнением распоряжения оставляю за собой.

Глава городского округа "Город Архангельск"

Д.А. Морев

ПРИЛОЖЕНИЕ № 1 к распоряжению Администрации городского округа "Город Архангельск" от 14 апреля 2022 г. № 2068р

ПЕРЕЧЕНЬ муниципальных образовательных организаций городского округа "Город Архангельск", находящихся в ведении департамента образования Администрации городского округа "Город Архангельск" (ППЭ ЕГЭ, ГВЭ), оснащаемых средствами видеонаблюдения

Table with 8 columns: Образовательная организация (ОО), ППЭ ГИА-11 (ЕГЭ, ГВЭ), Адрес ОО, Директор ОО, Контактный телефон, Дата проведения экзаменов на базе ОО, Оснащение видеонаблюдением (ПАО "Ростелеком", За счет средств ОО).

ПРИЛОЖЕНИЕ № 2 к распоряжению Администрации городского округа "Город Архангельск" от 14 апреля 2022 г. № 2068р

ПЕРЕЧЕНЬ муниципальных образовательных организаций городского округа "Город Архангельск", находящихся в ведении департамента образования Администрации городского округа "Город Архангельск" (пунктов проведения ОГЭ, ЕГЭ, ГВЭ), нуждающихся в обеспечении устойчивого функционирования систем жизнеобеспечения зданий (бесперебойная работа систем теплоснабжения, водоснабжения, электроснабжения)

Table with 6 columns: Образовательная организация (ОО), ППЭ ГИА-9/ППЭ ГИА-11, Адрес ОО, Директор ОО, Контактный телефон, Дата проведения экзаменов на базе ОО (согласно проекту расписания).

МБОУ СШ № 5	ППЭ ГИА-9 ППЭ ГИА-11	163051, Архангельская область, г. Архангельск, ул. Воскресенская, д. 103 корп. 1	Селякова Екатерина Пантелеймоновна	20-30-29 20-22-38 вах.	23.05.2022 24.05.2022 27.05.2022 01.06.2022 07.06.2022 15.06.2022 22.06.2022 04.07.2022 08.07.2022 30.05.2022 02.06.2022 23.06.2022 27.06.2022 02.07.2022
МБОУ Гимназия № 6	ППЭ ГИА-11	163000, Архангельская область, г. Архангельск, просп. Троицкий, д. 69	Уткин Владимир Анатольевич	28-57-47	30.05.2022 03.06.2022 14.06.2022 16.06.2022 17.06.2022 20.06.2022 21.06.2022
МБОУ СШ № 8	ППЭ ГИА-11	163046, Архангельская область, г. Архангельск, просп. Обводный канал, д. 30	Башкардина Галина Николаевна	64-05-34 64-08-05	26.05.2022 30.05.2022 31.05.2022 02.06.2022 03.06.2022 06.06.2022 09.06.2022 27.06.2022
МБОУ СШ № 9	ППЭ ГИА-9	163000, г. Архангельск, Ломоносовский округ, просп. Ломоносова, д. 80	Попова Наталья Петровна	89914697377	19.05.2022 20.05.2022 23.05.2022 27.05.2022 01.06.2022 07.06.2022 15.06.2022 22.06.2022 05.07.2022 06.07.2022
МБОУ СШ № 10	ППЭ ГИА-11	163071, Архангельская область, г. Архангельск, ул. Воскресенская, д. 95, корп. 3	Коноплев Олег Николаевич	29-17-88 64-07-65	30.05.2022 31.05.2022 02.06.2022 03.06.2022 09.06.2022 05.09.2022 08.09.2022 20.09.2022
МБОУ СШ № 10 (на дому)	ППЭ ГИА-9	163001, Архангельская область, г. Архангельск, ул. Вологодская, д. 30	Коноплев Олег Николаевич	29-17-88 64-07-65	23.05.2022 07.06.2022
МБОУ СШ № 11	ППЭ ГИА-9	163000, Архангельская обл., г. Архангельск, просп. Советских космонавтов, д. 153	Вохминова Валентина Алексеевна	28-57-35	23.05.2022 24.05.2022 27.05.2022 01.06.2022 07.06.2022 08.06.2022 15.06.2022 22.06.2022 06.07.2022 09.07.2022
МБОУ ОПШ № 12 (на дому)	ППЭ ГИА-9	163053, Архангельская область, г. Архангельск, пос. Талажский авиагородок, ул. Авиационная, д. 7	Кресцова Инна Владимировна	63-16-90	23.05.2022 07.06.2022
МБОУ СШ № 14	ППЭ ГИА-9	163061, Архангельская обл., г. Архангельск, Октябрьский территориальный округ, просп. Троицкий, д. 130	Труфанова Ольга Николаевна	21-59-06	21.04.2022 04.05.2022 23.05.2022 01.06.2022 07.06.2022 15.06.2022 22.06.2022 07.07.2022
МБОУ СШ № 17	ППЭ ГИА-11	163060, Архангельская область, г. Архангельск, ул. Воскресенская, д. 106, корп. 2	Филатова Елена Леонидовна	20-31-08 20-36-40	30.05.2022 03.06.2022 14.06.2022 16.06.2022 17.06.2022 20.06.2022 21.06.2022
МБОУ СШ № 20	ППЭ ГИА-9	163060, г. Архангельск, ул. 23-й Гвардейской дивизии, д. 8	Лозиняк Юлия Сергеевна	64-01-67	23.05.2022 24.05.2022 27.05.2022 01.06.2022 07.06.2022 15.06.2022 22.06.2022 06.07.2022 08.07.2022
МБОУ Гимназия № 24	ППЭ ГИА-9	163051 Архангельская область, г. Архангельск, ул. Тимме Я., д. 22, корп. 3	Белов Иван Александрович	64-61-51	19.05.2022 20.05.2022 23.05.2022 01.06.2022 07.06.2022 15.06.2022 04.07.2022 08.07.2022
МБОУ Гимназия № 25	ППЭ ГИА-9	163065, г. Архангельск, округ Майская горка, просп. Московский, д. 43, корп. 2	Меженный Владимир Сергеевич	64-42-58	23.05.2022 27.05.2022 01.06.2022 07.06.2022 15.06.2022 22.06.2022 07.07.2022
МБОУ СШ № 26	ППЭ ГИА-9	163062, Архангельская область, г. Архангельск, ул. Воронина В.И., д. 37, корп. 4	Буланова Татьяна Сергеевна	62-88-02	23.05.2022 24.05.2022 27.05.2022 01.06.2022 07.06.2022 08.06.2022 15.06.2022 22.06.2022
МБОУ СШ № 28	ППЭ ГИА-11	163057, Архангельская область, г. Архангельск, ул. Воронина В.И., д. 27	Базанова Светлана Олеговна	68-66-89 62-90-69	26.05.2022 30.05.2022 31.05.2022 02.06.2022 03.06.2022 06.06.2022 09.06.2022 30.06.2022
МБОУ СШ № 30	ППЭ ГИА-9	163030, Архангельская область, г. Архангельск, ул. Квартальная, д.10	Малинина Ясмينا Нургайновна	68-58-18 68-65-11	23.05.2022 27.05.2022 01.06.2022 07.06.2022 15.06.2022 22.06.2022 04.07.2022
МБОУ Архангельская СШ Соловецких юнг	ППЭ ГИА-9	163065, Архангельская обл., г. Архангельск, ул. Прокопия Галушина, д. 25, корп. 1	Павловцева Ольга Николаевна	66-83-86	19.05.2022 20.05.2022 24.05.2022 01.06.2022 08.06.2022 15.06.2022 22.06.2022 09.07.2022
МБОУ СШ № 33	ППЭ ГИА-9	163051, г. Архангельск, Ломоносовский округ, ул. 23-й Гвардейской дивизии, д. 9	Борзова Татьяна Валентиновна	64-08-18	25.04.2022 28.04.2022 23.05.2022 27.05.2022 01.06.2022 07.06.2022 08.06.2022 15.06.2022 22.06.2022 08.07.2022
МБОУ СШ № 34	ППЭ ГИА-9	163039, Архангельская область, г. Архангельск, ул. Клепача, д. 3	Полякова Елена Викторовна	45-18-26 63-42-45	23.05.2022 27.05.2022 01.06.2022 07.06.2022 15.06.2022 22.06.2022
МБОУ СШ № 35	ППЭ ЕГЭ	163009, Архангельская область, г. Архангельск, ул. Федора Абрамова, д. 14	Сидорук Елена Александровна	66-49-52 66-49-55	30.05.2022 02.06.2022 03.06.2022 14.06.2022 16.06.2022 17.06.2022 20.06.2022 21.06.2022
МБОУ СШ № 36	ППЭ ГИА-9	163002, Архангельская область, г. Архангельск, ул. Смольный Буян, д. 18, корп. 2	Свидерская Оксана Дмитриевна	68-52-14 61-63-14 68-51-72	23.05.2022 27.05.2022 01.06.2022 07.06.2022 15.06.2022 05.07.2022 07.07.2022 09.07.2022
МБОУ СШ № 37	ППЭ ГИА-9	163059, Архангельская область, г. Архангельск, ул. Кировская, д. 21	Козяр Светлана Владимировна	23-41-37	23.05.2022 24.05.2022 27.05.2022 01.06.2022 07.06.2022 08.06.2022 15.06.2022 22.06.2022
МБОУ СШ № 43	ППЭ ГИА-11	163012, Архангельская область, г. Архангельск, ул. Кировская, д. 12	Синицкая Ольга Васильевна	23-49-88 23-42-38	30.05.2022 03.06.2022 14.06.2022 23.06.2022
МБОУ СШ № 45	ППЭ ГИА-11	163071, Архангельская область, г. Архангельск, ул. Садовая, д. 61	Елькина Лидия Васильевна	23-67-31	26.05.2022 30.05.2022 31.05.2022 02.06.2022 03.06.2022 06.06.2022 09.06.2022 14.06.2022
МБОУ СШ № 49	ППЭ ГИА-9	163020, Архангельская область, г. Архангельск, просп. Никольский, д. 152	Шурко Наталья Николаевна	22-55-71 22-50-43	23.05.2022 24.05.2022 27.05.2022 01.06.2022 07.06.2022 08.06.2022 15.06.2022 22.06.2022 04.07.2022
МБОУ СШ № 50	ГИА-11	163020, Архангельская область, г. Архангельск, ул. Краснофлотская, д. 3	Лудина Татьяна Валентиновна	22-58-53	30.05.2022 03.06.2022 14.06.2022 16.06.2022 20.06.2022 21.06.2022 24.06.2022 28.06.2022
МБОУ СШ № 52	ППЭ ГИА-9	163020, Архангельская область, г. Архангельск, ул. Маяковского, д. 41	Сазоненко Светлана Викторовна	22-82-33	23.05.2022 24.05.2022 27.05.2022 01.06.2022 07.06.2022 08.06.2022 15.06.2022 22.06.2022 06.07.2022
МБОУ СШ № 55	ППЭ ГИА-9	163025, Архангельская область, г. Архангельск, ул. Пионерская, д. 82, корп. 1.	Артюгина Светлана Александровна	8-953-936-50-77	23.05.2022 27.05.2022 01.06.2022 07.06.2022 15.06.2022 22.06.2022
МБОУ СШ № 59	ППЭ ГИА-9	163026, Архангельская область, г. Архангельск, ул. Победы, д. 128, корп. 1	Спиров Максим Александрович	47-19-25	23.05.2022 27.05.2022 01.06.2022 07.06.2022 15.06.2022 22.06.2022
МБОУ СШ № 62	ППЭ ГИА-11	163013, Архангельская область, г. Архангельск, ул. Кедрова, д. 34	Сидорова Любовь Анатольевна	22-16-95 22-36-77 22-54-95	30.05.2022 31.05.2022 02.06.2022 03.06.2022 06.06.2022 09.06.2022 29.06.2022
МБОУ ОПШ № 69	ППЭ ГИА-9	163044, Архангельская обл., г. Архангельск, ул. Ленинская, д. 1	Галибина Светлана Владимировна	8-902-194-31-31 8-952-300-00-93	23.05.2022 27.05.2022 01.06.2022 07.06.2022 15.06.2022 22.06.2022
МБОУ СШ № 73	ППЭ ГИА-9	163044, Архангельская область, г. Архангельск, ул. Стывидорская, д. 11	Ермолина Наталья Евгеньевна	8-911-555-87-90	23.05.2022 27.05.2022 01.06.2022 07.06.2022 15.06.2022 22.06.2022
МБОУ СШ № 77	ППЭ ГИА-9	163035, г. Архангельск, Исакогорский округ, ул. Адмирала Макарова, д. 33	Иванкин Илья Игоревич	45-06-28	23.05.2022 24.05.2022 27.05.2022 01.06.2022 07.06.2022 08.06.2022 15.06.2022 22.06.2022
МБОУ СШ № 95	ППЭ ГИА-9	63015, г. Архангельск, округ Майская горка, просп. Ленинградский, д. 169	Обрезкова Любовь Владимировна	68-60-59	23.05.2022 27.05.2022 07.06.2022 15.06.2022 22.06.2022
МБОУ ОСШ	ППЭ ГИА-11	163061, Архангельская область, г. Архангельск, просп. Чумбарова-Лучинского, д. 28	Рылова Маргарита Витальевна	28-57-32	30.05.2022 02.06.2022 23.06.2022 27.06.2022 02.07.2022
УКП № 1 МБОУ ОСШ при ФКУ ИК № 1 УФСИН России по Архангельской области	ППЭ ГИА-9 ППЭ ГИА-11	163050, Архангельская область, г. Архангельск, ул. Пирсовая, д. 27	Рылова Маргарита Витальевна	28-57-32	23.05.2022 27.05.2022 01.06.2022 07.06.2022 30.05.2022 02.06.2022 23.06.2022 27.06.2022 02.07.2022

УКП № 2 МБОУ ОСШ при ФКУ ИК № 7 УФСИН России по Архангельской области	ППЭ ГИА-9	163039, Архангельская область, г. Архангельск, Лахтинское шоссе, д. 105	Рылова Маргарита Витальевна	28-57-32	23.05.2022 27.05.2022 01.06.2022 07.06.2022
	ППЭ ГИА-11				30.05.2022 02.06.2022 23.06.2022 27.06.2022 02.07.2022
УКП № 3 МБОУ ОСШ при ФКУ СИЗО-4 УФСИН России по Архангельской области	ППЭ ГИА-11	163039, Архангельская область, г. Архангельск, ул. Силикатчиков, д. 20	Рылова Маргарита Витальевна	28-57-32	30.05.2022 02.06.2022 23.06.2022 27.06.2022 02.07.2022
УКП № 3 МБОУ ОСШ при ФКУ СИЗО-1 УФСИН России по Архангельской области	ППЭ ГИА-11	163039, Архангельская область, г. Архангельск, ул. Попова, д. 22	Рылова Маргарита Витальевна	28-57-32	30.05.2022 02.06.2022 23.06.2022 27.06.2022 02.07.2022

ГЛАВА ГОРОДСКОГО ОКРУГА "ГОРОД АРХАНГЕЛЬСК"

РАСПОРЯЖЕНИЕ

от 14 апреля 2022 г. № 2069р

О проведении общественных обсуждений проекта межевания городского округа "Город Архангельск" в границах территориальной зоны ЖЗ площадью 4,5169 га

В соответствии с Градостроительным кодексом Российской Федерации, Федеральным законом от 6 октября 2003 года № 131-ФЗ "Об общих принципах организации местного самоуправления в Российской Федерации", Уставом городского округа "Город Архангельск" и Положением об организации проведения общественных обсуждений или публичных слушаний по вопросам градостроительной деятельности на территории муниципального образования "Город Архангельск", утвержденным решением Архангельской городской Думы от 20 июня 2018 года № 688:

1. Комиссии по землепользованию и застройке городского округа "Город Архангельск" подготовить и провести общественные обсуждения проекта межевания городского округа "Город Архангельск" в границах территориальной зоны ЖЗ площадью 4,5169 га.
2. Опубликовать распоряжение в газете "Архангельск – город воинской славы" и на официальном информационном интернет-портале городского округа "Город Архангельск".
3. Контроль за исполнением распоряжения возложить на заместителя Главы городского округа "Город Архангельск" по инфраструктурному развитию.

Глава городского округа
"Город Архангельск"

Д.А. Морев

АДМИНИСТРАЦИЯ ГОРОДСКОГО ОКРУГА "ГОРОД АРХАНГЕЛЬСК"

РАСПОРЯЖЕНИЕ

от 6 апреля 2022 г. № 1847р

О внесении изменения в состав общественной комиссии по реализации приоритетного национального проекта "Формирование комфортной городской среды" в городском округе "Город Архангельск"

1. Внести в состав общественной комиссии по реализации приоритетного национального проекта "Формирование комфортной городской среды" в городском округе "Город Архангельск", утвержденный распоряжением Администрации муниципального образования "Город Архангельск" от 22 ноября 2017 года № 3542р (с изменениями), изменение, изложив его в новой прилагаемой редакции.
2. Опубликовать распоряжение в газете "Архангельск – город воинской славы" и на официальном информационном интернет-портале городского округа "Город Архангельск".

Глава городского округа
"Город Архангельск"

Д.А. Морев

ПРИЛОЖЕНИЕ

к распоряжению Администрации
городского округа "Город Архангельск"
от 6 апреля 2022 г. № 1847р

СОСТАВ общественной комиссии по реализации приоритетного национального проекта "Формирование комфортной городской среды" в городском округе "Город Архангельск"


Шевцов Владимир Викторович	- заместитель Главы городского округа "Город Архангельск" по городскому хозяйству (председатель комиссии)
Шадрин Владимир Александрович	- директор департамента городского хозяйства Администрации городского округа "Город Архангельск" (заместитель председателя комиссии)
Паршуткина Наталья Николаевна	- начальник отдела благоустройства управления благоустройства департамента городского хозяйства Администрации городского округа "Город Архангельск" (секретарь комиссии)
Альбицкий Сергей Александрович	- член регионального отделения в Архангельской области Общероссийского общественного движения "НАРОДНЫЙ ФРОНТ "ЗА РОССИЮ" (по согласованию)
Балеевский Андрей Валерьевич	- депутат Архангельской городской Думы (по согласованию)
Белова Мария Сергеевна	- директор департамента муниципального имущества Администрации городского округа "Город Архангельск"
Ватага Светлана Григорьевна	- председатель Архангельского местного отделения Всероссийского общества глухих (по согласованию)
Виноградова Надежда Ивановна	- депутат Архангельского областного Собрания депутатов (по согласованию)
Воронцов Иван Александрович	- председатель постоянной комиссии по вопросам молодежной политики, общественным объединениям и международным связям, депутат Архангельской городской Думы (по согласованию)
Заря Виктор Николаевич	- депутат Архангельского областного Собрания депутатов (по согласованию)
Калимуллин Рим Мукамилевич	- заместитель председателя Архангельской городской Думы, депутат Архангельской городской Думы (по согласованию)
Климова Наталья Алексеевна	- директор муниципально-правового департамента Администрации городского округа "Город Архангельск"
Кобылко Нина Ивановна	- координатор-инспектор РОО "Народная инспекция Архангельской области" по городскому округу "Город Архангельск" (по согласованию)
Кю Деффо Ирина Юрьевна	- заместитель председателя Региональной общественной организации "Архангельская областная организация Всероссийского общества инвалидов" (по согласованию)
Львов Виталий Игоревич	- председатель общественного совета федерального партийного проекта "Городская среда" в Архангельской области (по согласованию)
Мальшевская Валерия Сергеевна	- председатель ТОС "Кемский" (ТОС п. Кемский) (по согласованию)
Недзвецкая Елена Васильевна	- председатель Совета Регионального отделения Общероссийского общественного движения по увековечиванию памяти погибших при защите Отечества "Поиск-вое движение России" в Архангельской области (по согласованию)
Нестеров Александр Владимирович	- заместитель начальника управления по физической культуре и спорту Администрации городского округа "Город Архангельск"
Панкратов Евгений Владимирович	- член Молодежного правительства Архангельской области (по согласованию)
Писаренко Елена Владимировна	- директор департамента градостроительства Администрации городского округа "Город Архангельск"
Подстригань Татьяна Владимировна	- депутат Архангельской городской Думы (по согласованию)
Полетаева Анна Анатольевна	- начальник муниципального учреждения городского округа "Город Архангельск" "Информационно-расчетный центр"
Пономарев Сергей Алексеевич	- депутат Архангельской городской Думы (по согласованию)
Сидоренко Олег Дмитриевич	- сопредседатель молодежного совета Архангельска (по согласованию)
Сырова Валентина Васильевна	- председатель Архангельской городской Думы, депутат Архангельской городской Думы (по согласованию)
Тропин Алексей Юрьевич	- директор НП "СРО УН "Гарант", член Совета Национального объединения СРО управляющих недвижимостью (по согласованию)
Фролов Александр Михайлович	- депутат Архангельского областного Собрания депутатов (по согласованию)
Хотеновский Владимир Сергеевич	- председатель постоянной комиссии по вопросам городского хозяйства, депутат Архангельской городской Думы (по согласованию)
Чанчиков Сергей Андреевич	- председатель постоянной комиссии по вопросам строительства и землепользования, депутат Архангельской городской Думы (по согласованию)

Черненко Олег Витальевич	- депутат Архангельского областного Собрания депутатов (по согласованию)
Шкаев Андрей Васильевич	- заместитель председателя Архангельского городского совета отцов (по согласованию)
Ялунина Наталья Юрьевна	- начальник управления правового обеспечения городского хозяйства муниципально-правового департамента Администрации городского округа "Город Архангельск".

Сообщение о возможном установлении публичного сервитута в целях размещения линий и сооружений связи (сооружение связи 29-3388 "Арх-Володарского")

1. Наименование уполномоченного органа, которым рассматривается ходатайство об установлении публичного сервитута	Администрация городского округа "Город Архангельск"
2. Цель установления публичного сервитута	размещение объекта электросетевого хозяйства
3. Адрес или иное описание местоположения земельного участка (участков), в отношении которого испрашивается публичный сервитут	Земли кадастрового квартала 29:22:050106.
4. Адрес, по которому заинтересованные лица могут ознакомиться с поступившим ходатайством об установлении публичного сервитута и прилагаемым к нему описанием местоположения границ публичного сервитута	Заинтересованные лица могут ознакомиться с поступившим ходатайством об установлении публичного сервитута и прилагаемым к нему описанием местоположения границ публичного сервитута в Администрации городского округа "Город Архангельск": по адресу: г. Архангельск, пл. В.И. Ленина, д. 5, каб. 407, тел. (8182) 60-72-79. Приемное время: понедельник - пятница (8:30-16:30), перерыв с 12:30 до 13:30. Правообладатели земельного участка, в отношении которого испрашивается публичный сервитут, если их права не зарегистрированы в Едином государственном реестре недвижимости, могут подать заявления в Администрацию муниципального образования "Город Архангельск" об учете их прав (обременения прав) на земельный участок с приложением копий документов, подтверждающих эти права (обременения прав), в течение тридцати дней со дня опубликования сообщения о возможном установлении публичных сервитутов.
5. Официальные сайты в информационно-телекоммуникационной сети "Интернет", на которых размещается сообщение о поступившем ходатайстве об установлении публичного сервитута	www.arhcity.ru
6. Реквизиты решений об утверждении документа территориального планирования, документации по планировке территории, программ комплексного развития систем коммунальной инфраструктуры поселения, городского округа, а также информацию об инвестиционной программе субъекта естественных монополий, организации коммунального комплекса, указанных в ходатайстве об установлении публичного сервитута	Постановление Министерства строительства и архитектуры Архангельской области от 29.09.2020 № 68-п "Об утверждении правил землепользования и застройки городского округа "Город Архангельск"; Решение Архангельской городской Думы от 28.11.2012 № 495 "Об утверждении Программы комплексного развития систем коммунальной инфраструктуры муниципального образования "Город Архангельск" на период до 2025 года"
7. Официальные сайты в информационно-телекоммуникационной сети "Интернет", на которых размещены утвержденные документы территориального планирования, документация по планировке территории, программа комплексного развития систем коммунальной инфраструктуры поселения, городского округа, инвестиционная программа субъекта естественных монополий, организации коммунального комплекса, указанных в ходатайстве об установлении публичного сервитута	www.arhcity.ru, www.dvinaland.ru

Графическое описание местоположения границ публичных сервитутов с указанием координат характерных точек границ публичного сервитута:

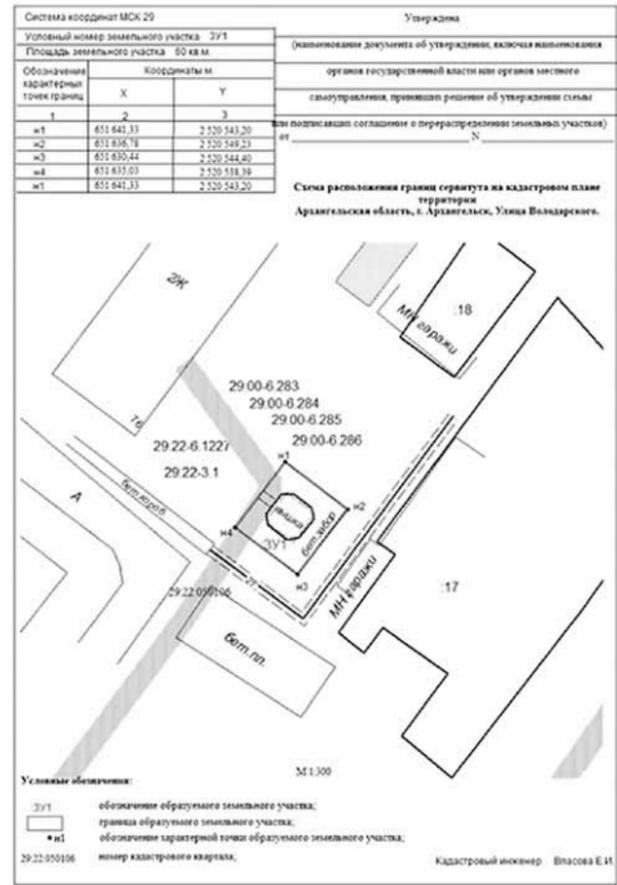

Сообщение о возможном установлении публичного сервитута в целях размещения объекта электросетевого хозяйства (ВЛ-10 Кв ф. Л10-61-16 ОТ ПС "Бревенник-2")

1. Наименование уполномоченного органа, которым рассматривается ходатайство об установлении публичного сервитута	Администрация городского округа "Город Архангельск"
2. Цель установления публичного сервитута	размещение объекта электросетевого хозяйства
3. Адрес или иное описание местоположения земельного участка (участков), в отношении которого испрашивается публичный сервитут	Земли кадастровых кварталов: 29:22:010202, 29:22:010702, 29:22:010703, 29:22:010707, 29:22:010803, 29:22:010902, 29:22:011101.
4. Адрес, по которому заинтересованные лица могут ознакомиться с поступившим ходатайством об установлении публичного сервитута и прилагаемым к нему описанием местоположения границ публичного сервитута	Заинтересованные лица могут ознакомиться с поступившим ходатайством об установлении публичного сервитута и прилагаемым к нему описанием местоположения границ публичного сервитута в Администрации городского округа "Город Архангельск": по адресу: г. Архангельск, пл. В.И. Ленина, д. 5, каб. 407, тел. (8182) 60-72-79. Приемное время: понедельник - пятница (8:30-16:30), перерыв с 12:30 до 13:30. Правообладатели земельного участка, в отношении которого испрашивается публичный сервитут, если их права не зарегистрированы в Едином государственном реестре недвижимости, могут подать заявления в Администрацию муниципального образования "Город Архангельск" об учете их прав (обременения прав) на земельный участок с приложением копий документов, подтверждающих эти права (обременения прав), в течение тридцати дней со дня опубликования сообщения о возможном установлении публичных сервитутов.

Table with 2 columns: Description of official websites and public services, and website addresses (www.arhcity.ru, www.dvinaland.ru).

Графическое описание местоположения границ публичных сервитутов с указанием координат характерных точек границ публичного сервитута:

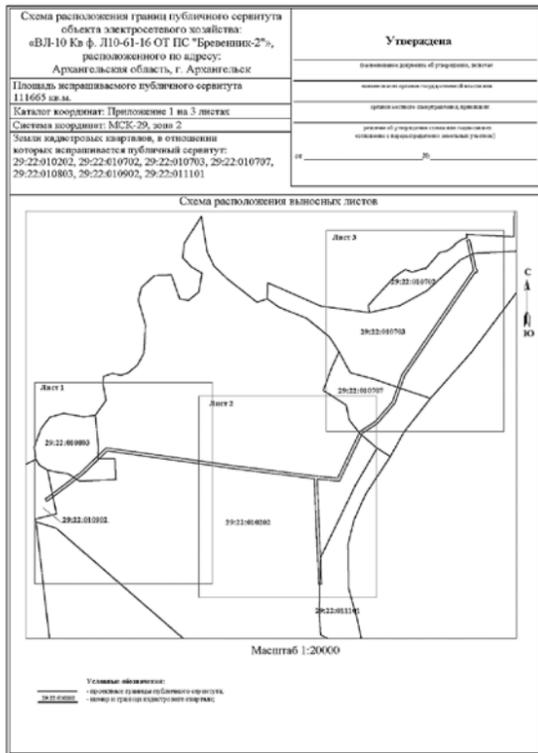


Table with 3 columns: X, Y, Z coordinates for various points.

Table with 3 columns: X, Y, Z coordinates for various points.

Сообщение о планируемом изъятии земельного участка для муниципальных нужд по адресу: г. Архангельск, ул. Закемовского, д. 29.


- 1. Цель изъятия земельного участка для муниципальных нужд – изъятие земельного участка в связи с признанием многоквартирного жилого дома № 29 по ул. Закемовского в г. Архангельске аварийным и подлежащим сносу.
2. Адрес месторасположения земельного участка: г. Архангельск, ул. Закемовского, д. 29. Границы земельного участка 29:22:023003:ЗУ2 определены проектом межевания территории муниципального образования "Город Архангельск" в границах ул. Прокашева, ул. Сибирякова и ул. Таймырской площадью 3,7926 га, утвержденным распоряжением Главы муниципального образования "Город Архангельск" от 14.06.2019 № 1917р.



- На данном земельном участке расположены следующие объекты недвижимости: ул. Закемовского, д. 29, кв. 2, кадастровый номер 29:22:023003:242; ул. Закемовского, д. 29, кв. 6, кадастровый номер 29:22:023003:246; ул. Закемовского, д. 29, кв. 8, кадастровый номер 29:22:023003:248.
3. Получить информацию о предполагаемом изъятии земельного участка, указанного в п. 1 настоящего сообщения, и расположенных на нем объектов недвижимого имущества для муниципальных нужд, а также подать заявления об учете прав на земельный участок и иные объекты недвижимого имущества, заинтересованные лица могут по адресу: г. Архангельск, пл. В.И. Ленина, д. 5, каб. 440, тел. (8182) 60-74-68.
4. Официальный информационный интернет-портал городского округа "Город Архангельск", где размещено настоящее сообщение - www.arhcity.ru. Также настоящее сообщение размещено на информационном стенде у каб. 423, расположенном по адресу: г. Архангельск, пл. В.И. Ленина, д. 5.
5. Уполномоченный орган местного самоуправления, осуществляющий выявление лиц, земельный участок которых подлежит изъятию для муниципальных нужд – Администрация городского округа "Город Архангельск" в лице департамента муниципального имущества Администрации городского округа "Город Архангельск".

Сообщение о планируемом изъятии земельного участка для муниципальных нужд по адресу: г. Архангельск, ул. Чкалова, д. 13.

- 1. Цель изъятия земельного участка для муниципальных нужд – изъятие земельного участка в связи с признанием многоквартирного жилого дома № 13 по ул. Чкалова в г. Архангельске аварийным и подлежащим сносу.
2. Адрес месторасположения земельного участка: г. Архангельск, ул. Чкалова, д. 13. Границы земельного участка 29:22:060416:ЗУ4 определены проектом межевания территории муниципального образования "Город Архангельск" в границах ул. Ленина, ул. Республиканской, ул. Чкалова и ул. Калининна, утвержденным распоряжением Главы муниципального образования "Город Архангельск" от 06.02.2018 № 436р.

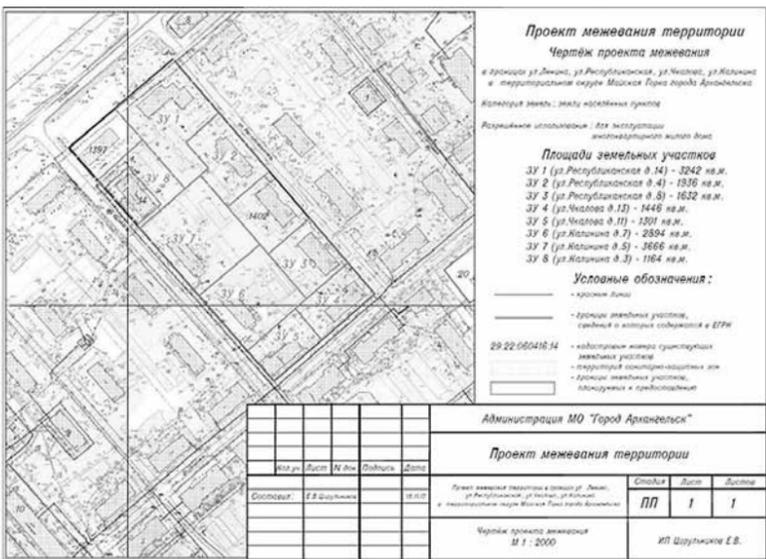

- На данном земельном участке расположены следующие объекты недвижимости: ул. Чкалова, д. 13, кв. 7, кадастровый номер 29:22:060416:1009.
3. Получить информацию о предполагаемом изъятии земельного участка, указанного в п. 1 настоящего сообщения, и расположенных на нем объектов недвижимого имущества для муниципальных нужд, а также подать заявления об учете прав на земельный участок и иные объекты недвижимого имущества, заинтересованные лица могут по адресу: г. Архангельск, пл. В.И. Ленина, д. 5, каб. 440, тел. (8182) 60-74-68.



Table with 3 columns: X, Y, Z coordinates for various points.

гельск, пл. В.И. Ленина, д. 5, каб. 440, тел.(8182) 60-74-68. Заявление на подачу информации может быть подано заинтересованными лицами в течение 60 дней с момента опубликования настоящего сообщения.

4. Официальный информационный интернет-портал городского округа "Город Архангельск", где размещено настоящее сообщение - www.arhcity.ru. Также настоящее сообщение размещено на информационном стенде у каб. 423, расположенном по адресу: г. Архангельск, пл. В.И. Ленина, д. 5.

5. Уполномоченный орган местного самоуправления, осуществляющий выявление лиц, земельный участок которых подлежит изъятию для муниципальных нужд – Администрация городского округа "Город Архангельск" в лице департамента муниципального имущества Администрации городского округа "Город Архангельск".

Сообщение о планируемом изъятии земельного участка для муниципальных нужд по адресу: г. Архангельск, ул. Михаила Новова, д. 6.

1. Цель изъятия земельного участка для муниципальных нужд – изъятие земельного участка в связи с признанием многоквартирного жилого дома № 6 по ул. Михаила Новова в г. Архангельске аварийным и подлежащим сносу.
2. Адрес месторасположения земельного участка: г. Архангельск, ул. Михаила Новова, д. 6. Данный земельный участок расположен в кадастровом квартале 29:22:011309. Утвержденная схема расположения земельного участка:



На данном земельном участке расположены следующие объекты недвижимости:

- ул. Михаила Новова, д. 6, кв. 2, кадастровый номер 29:22:011309:875;
- ул. Михаила Новова, д. 6, кв. 3, кадастровый номер 29:22:011309:793;
- ул. Михаила Новова, д. 6, кв. 4, кадастровый номер 29:22:011309:813;
- ул. Михаила Новова, д. 6, кв. 7, кадастровый номер 29:22:011309:874;
- ул. Михаила Новова, д. 6, кв. 8, кадастровый номер 29:22:011309:863;
- ул. Михаила Новова, д. 6, кв. 11, кадастровый номер 29:22:011309:885;
- ул. Михаила Новова, д. 6, кв. 12, кадастровый номер 29:22:011309:788.

3. Получить информацию о предполагаемом изъятии земельного участка, указанного в п. 1 настоящего сообщения, и расположенных на нем объектов недвижимого имущества для муниципальных нужд, а также подать заявления об учете прав на земельный участок и иные объекты недвижимого имущества, заинтересованные лица могут по адресу: г. Архангельск, пл. В.И. Ленина, д. 5, каб. 440, тел.(8182) 60-74-68. Заявление на подачу информации может быть подано заинтересованными лицами в течение 60 дней с момента опубликования настоящего сообщения.

4. Официальный информационный интернет-портал городского округа "Город Архангельск", где размещено настоящее сообщение - www.arhcity.ru. Также настоящее сообщение размещено на информационном стенде у каб. 423, расположенном по адресу: г. Архангельск, пл. В.И. Ленина, д. 5.

5. Уполномоченный орган местного самоуправления, осуществляющий выявление лиц, земельный участок которых подлежит изъятию для муниципальных нужд – Администрация городского округа "Город Архангельск" в лице департамента муниципального имущества Администрации городского округа "Город Архангельск".

ГЛАВА ГОРОДСКОГО ОКРУГА "ГОРОД АРХАНГЕЛЬСК"

РАСПОРЯЖЕНИЕ

от 7 апреля 2022 г. № 1901р

О предоставлении разрешения на условно разрешенный вид использования земельного участка, расположенного в Северном территориальном округе г. Архангельска по ул. Ларионова С.Н.

В соответствии с Градостроительным кодексом Российской Федерации, приказом Росреестра от 10 ноября 2020 года № П/0412 "Об утверждении классификатора видов разрешенного использования земельных участков", Правилами землепользования и застройки городского округа "Город Архангельск", утвержденными постановлением министерства строительства и архитектуры Архангельской области от 29 сентября 2020 года № 68-п:

Предоставить разрешение на условно разрешенный вид использования земельного участка площадью 385 кв. м с кадастровым номером 29:22:030604:506, расположенного в Северном территориальном округе г. Архангельска по ул. Ларионова С.Н.:

"ведение огородничества: размещение хозяйственных построек, не являющихся объектами недвижимости, предназначенных для хранения инвентаря и урожая сельскохозяйственных культур" (код (числовое обозначение) вида разрешенного использования земельного участка по классификатору видов разрешенного использования земельных участков, утвержденному приказом Росреестра от 10.11.2020 № П/0412 "Об утверждении классификатора видов разрешенного использования земельных участков", - 13.1).

Глава городского округа "Город Архангельск"

Д.А. Морев

ГЛАВА ГОРОДСКОГО ОКРУГА "ГОРОД АРХАНГЕЛЬСК"

РАСПОРЯЖЕНИЕ

от 7 апреля 2022 г. № 1895р

О предоставлении разрешения на условно разрешенный вид использования земельного участка, расположенного в Соломбальском территориальном округе г. Архангельска по ул. Гренландской, об утверждении схемы расположения земельного участка

В соответствии с Градостроительным кодексом Российской Федерации, приказом Росреестра от 10 ноября 2020 года № П/0412 "Об утверждении классификатора видов разрешенного использования земельных участков", Правилами землепользования и застройки городского округа "Город Архангельск", утвержденными постановлением министерства строительства и архитектуры Архангельской области от 29 сентября 2020 года № 68-п:

1. Предоставить разрешение на условно разрешенный вид использования земельного участка площадью 237 кв. м в кадастровом квартале 29:22:020701, расположенного в Соломбальском территориальном округе г. Архангельска по ул. Гренландской:


"ведение огородничества: осуществление отдыха и (или) выращивания гражданами для собственных нужд сельскохозяйственных культур; размещение хозяйственных построек, не являющихся объектами недвижимости, предназначенных для хранения инвентаря и урожая сельскохозяйственных культур" (код (числовое обозначение) вида разрешенного использования земельного участка по классификатору видов разрешенного использования земельных участков, утвержденному приказом Росреестра от 10.11.2020 № П/0412 "Об утверждении классификатора видов разрешенного использования земельных участков", - 13.1).

2. Утвердить прилагаемую схему расположения земельного участка площадью 237 кв. м в кадастровом квартале 29:22:020701, расположенного в Соломбальском территориальном округе г. Архангельска по ул. Гренландской, в границах территориальной зоны застройки индивидуальными жилыми домами Ж1 согласно Правилам землепользования и застройки городского округа "Город Архангельск" (категория земель – земли населенных пунктов) с видом разрешенного использования "ведение огородничества: осуществление отдыха и (или) выращивания гражданами для собственных нужд сельскохозяйственных культур; размещение хозяйственных построек, не являющихся объектами недвижимости, предназначенных для хранения инвентаря и урожая сельскохозяйственных культур".

3. Предоставить Зайцеву Николаю Игоревичу права на обращение без доверенности с заявлением о государственном кадастровом учете образуемого земельного участка.

Глава городского округа "Город Архангельск"

Д.А. Морев

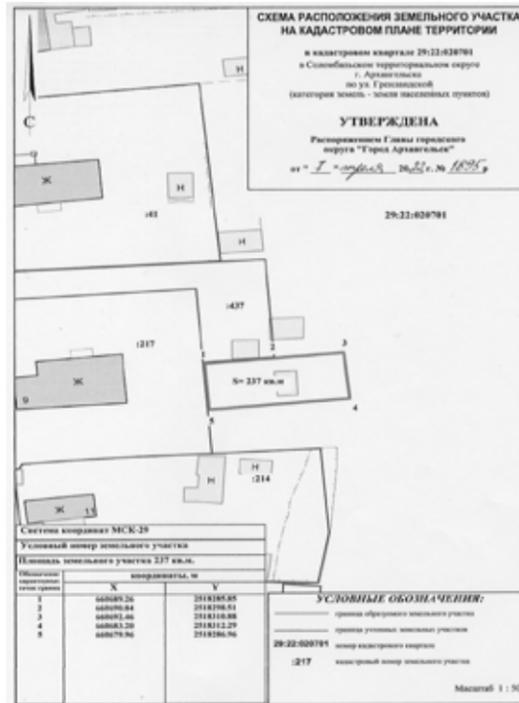

ГЛАВА ГОРОДСКОГО ОКРУГА "ГОРОД АРХАНГЕЛЬСК"

РАСПОРЯЖЕНИЕ

от 7 апреля 2022 г. № 1896р

Об установлении соответствия вида разрешенного использования земельного участка с кадастровым номером 29:22:000000:12686

В соответствии с частью 13 статьи 34 Федерального закона от 23 июня 2014 года № 171-ФЗ "О внесении изменений в Земельный кодекс Российской Федерации и отдельные законодательные акты Российской Федерации":

Установить соответствие вида разрешенного использования земельного участка площадью 30 827 кв. м с кадастровым номером 29:22:000000:12686, расположенного в Октябрьском территориальном округе г. Архангельска, виду разрешенного использования:

"улично-дорожная сеть: размещение объектов улично-дорожной сети: автомобильных дорог, трамвайных путей и пешеходных тротуаров в границах населенных пунктов, пешеходных переходов, бульваров, площадей, проездов, велосипедных и объектов велотранспортной и инженерной инфраструктуры; размещение придорожных стоянок (парковок) транспортных средств в границах городских улиц и дорог, за исключением предусмотренных видами разрешенного использования с кодами 2.7.1, 4.9, 7.2.3, а также некапитальных сооружений, предназначенных для охраны транспортных средств" (код (числовое обозначение) вида разрешенного использования земельного участка по классификатору видов разрешенного использования земельных участков, утвержденному приказом Росреестра от 10 ноября 2020 года № П/0412 "Об утверждении классификатора видов разрешенного использования земельных участков", - 12.0.1).

Глава городского округа "Город Архангельск"

Д.А. Морев

ГЛАВА ГОРОДСКОГО ОКРУГА "ГОРОД АРХАНГЕЛЬСК"

РАСПОРЯЖЕНИЕ

от 7 апреля 2022 г. № 1899р

О предоставлении разрешения на условно разрешенный вид использования земельного участка, расположенного в территориальном округе Варавино-Фабричный г. Архангельска по улице Никитова

В соответствии с Градостроительным кодексом Российской Федерации, приказом Росреестра от 10 ноября 2020 года № П/0412 "Об утверждении классификатора видов разрешенного использования земельных участков", Правилами землепользования и застройки городского округа "Город Архангельск", утвержденными постановлением министерства строительства и архитектуры Архангельской области от 29 сентября 2020 года № 68-п:

1. Предоставить разрешение на условно разрешенный вид использования земельного участка площадью 1 640 кв. м, в кадастровом квартале 29:22:070202, расположенного в территориальном округе Варавино-Фабричный г. Архангельска по улице Никитова:

"Коммунальное обслуживание" (код (числовое обозначение) вида разрешенного использования земельного участка по классификатору видов разрешенного использования земельных участков, утвержденному приказом Росреестра от 10 ноября 2020 года № П/0412 "Об утверждении классификатора видов разрешенного использования земельных участков", - 3.1).

2. Утвердить прилагаемую схему расположения земельного участка площадью 1 640 кв. м, в кадастровом квартале 29:22:070202, расположенного в территориальном округе Варавино-Фабричный г. Архангельска по улице Никитова, в границах многофункциональной общественно-деловой территориальной зоны О1 согласно Правилам землепользования и застройки муниципального образования "Город Архангельск" (категория земель – земли населенных пунктов), с видом разрешенного использования "Коммунальное обслуживание".

Глава городского округа "Город Архангельск"

Д.А. Морев



ГЛАВА ГОРОДСКОГО ОКРУГА "ГОРОД АРХАНГЕЛЬСК"

РАСПОРЯЖЕНИЕ

от 7 апреля 2022 г. № 1898р

О предоставлении разрешения на отклонение от предельных параметров разрешенного строительства объекта капитального строительства (склад) на земельном участке, расположенном в Ломоносовском территориальном округе г. Архангельска по улице Павла Усова

В соответствии с Градостроительным кодексом Российской Федерации, Правилами землепользования и застройки городского округа "Город Архангельск", утвержденными постановлением министерства строительства и архитектуры Архангельской области от 29 сентября 2020 года № 68-п:

Предоставить разрешение на отклонение от предельных параметров разрешенного строительства объекта капитального строительства (склад) на земельном участке площадью 197 кв. м с кадастровым номером 29:22:050401:49, расположенном в Ломоносовском территориальном округе г. Архангельска по улице Павла Усова:

установление минимального размера земельного участка 197 кв.м;
установление максимального процента застройки земельного участка 62 процента;
уменьшение отступа зданий, строений, сооружений от границ земельного участка с северо-восточной стороны 1 метр, с юго-восточной стороны 0,6 метра, с юго-западной стороны 1,25 метра.

Глава городского округа "Город Архангельск"

Д.А. Морев

ГЛАВА ГОРОДСКОГО ОКРУГА "ГОРОД АРХАНГЕЛЬСК"

РАСПОРЯЖЕНИЕ

от 7 апреля 2022 г. № 1897р

О предоставлении разрешения на условно разрешенный вид использования земельного участка, расположенного в Октябрьском территориальном округе г. Архангельска по проезду Сибиряковцев

В соответствии с Градостроительным кодексом Российской Федерации, приказом Росреестра от 10 ноября 2020 года № П/0412 "Об утверждении классификатора видов разрешенного использования земельных участков", Правилами землепользования и застройки городского округа "Город Архангельск", утвержденными постановлением министерства строительства и архитектуры Архангельской области от 29 сентября 2020 года № 68-п:

Предоставить разрешение на условно разрешенный вид использования земельного участка с кадастровым номером 29:22:040703:207 площадью 240 кв. м, расположенного в Октябрьском территориальном округе г. Архангельска по проезду Сибиряковцев:

"Гостиничное обслуживание: Гостиницы. Объекты капитального строительства, используемые с целью извлечения предпринимательской выгоды из предоставления жилого помещения для временного проживания в них" (код (числовое обозначение) вида разрешенного использования земельного участка по классификатору видов разрешенного использования земельных участков, утвержденному приказом Росреестра от 10 ноября 2020 года № П/0412 "Об утверждении классификатора видов разрешенного использования земельных участков", - 4.7).

Глава городского округа "Город Архангельск"

Д.А. Морев

ГЛАВА ГОРОДСКОГО ОКРУГА "ГОРОД АРХАНГЕЛЬСК"

РАСПОРЯЖЕНИЕ

от 7 апреля 2022 г. № 1900р

О предоставлении разрешения на условно разрешенный вид использования земельного участка, расположенного в территориальном округе Варавино - Фактория г. Архангельска по проспекту Ленинградскому

В соответствии с Градостроительным кодексом Российской Федерации, приказом Росреестра от 10 ноября 2020 года № П/0412 "Об утверждении классификатора видов разрешенного использования земельных участков", Правилами землепользования и застройки городского округа "Город Архангельск", утвержденными постановлением министерства строительства и архитектуры Архангельской области от 29 сентября 2020 года № 68-п:

Предоставить разрешение на условно разрешенный вид использования земельного участка с кадастровым номером 29:22:073110:79 площадью 777 кв. м, расположенного в территориальном округе Варавино-Фактория г. Архангельска по проспекту Ленинградскому:

"Для индивидуального жилищного строительства: Размещение жилого дома (отдельно стоящего здания количеством надземных этажей не более чем три, высотой не более двадцати метров, которое состоит из комнат и помещений вспомогательного использования, предназначенных для удовлетворения гражданами бытовых и иных нужд, связанных с их проживанием в таком здании, не предназначенного для раздела на самостоятельные объекты недвижимости); выращивание сельскохозяйственных культур; размещение индивидуальных гаражей и хозяйственных построек." (код (числовое обозначение) вида разрешенного использования земельного участка по классификатору видов разрешенного использования земельных участков, утвержденному приказом Росреестра от 10 ноября 2020 года № П/0412 "Об утверждении классификатора видов разрешенного использования земельных участков", - 2.1).

Глава городского округа "Город Архангельск"

Д.А. Морев

ГЛАВА ГОРОДСКОГО ОКРУГА "ГОРОД АРХАНГЕЛЬСК"

РАСПОРЯЖЕНИЕ

от 7 апреля 2022 г. № 1905р

О предоставлении разрешения на условно разрешенный вид использования земельного участка, расположенного в Соломбальском территориальном округе г. Архангельска по улице Полярной

В соответствии с Градостроительным кодексом Российской Федерации, приказом Росреестра от 10 ноября 2020 года № П/0412 "Об утверждении классификатора видов разрешенного использования земельных участков", Правилами землепользования и застройки городского округа "Город Архангельск", утвержденными постановлением министерства строительства и архитектуры Архангельской области от 29 сентября 2020 года № 68-п:

Предоставить разрешение на условно разрешенный вид использования земельного участка с кадастровым номером 29:22:022001:778 площадью 2 370 кв. м, расположенного в Соломбальском территориальном округе г. Архангельска по улице Полярной:

"Склады: Размещение сооружений, имеющих назначение по временному хранению, распределению и перевалке грузов (за исключением хранения стратегических запасов), не являющихся частями производственных комплексов, на которых был создан груз: промышленные базы, склады, погрузочные терминалы и доки, нефтехранилища и нефтеналивные станции, газовые хранилища и обслуживающие их газоконденсатные и газоперерабатывающие станции, элеваторы и продовольственные склады, за исключением железнодорожных перевалочных складов" (код (числовое обозначение) вида разрешенного использования земельного участка по классификатору видов разрешенного использования земельных участков, утвержденному приказом Росреестра от 10 ноября 2020 года № П/0412 "Об утверждении классификатора видов разрешенного использования земельных участков", - 6.9).

Глава городского округа "Город Архангельск"

Д.А. Морев

ГЛАВА ГОРОДСКОГО ОКРУГА "ГОРОД АРХАНГЕЛЬСК"

РАСПОРЯЖЕНИЕ

от 7 апреля 2022 г. № 1903р

О предоставлении разрешения на отклонение от предельных параметров разрешенного строительства объекта капитального строительства (индивидуальный жилой дом) на земельном участке, расположенном в Соломбальском территориальном округе г. Архангельске по переулку 1-му Физкультурному

В соответствии с Градостроительным кодексом Российской Федерации, Правилами землепользования и застройки городского округа "Город Архангельск", утвержденными постановлением министерства строительства и архитектуры Архангельской области от 29 сентября 2020 года № 68-п:

Предоставить разрешение на отклонение от предельных параметров разрешенного строительства объекта капитального строительства (индивидуальный жилой дом) на земельном участке площадью 832 кв. м с кадастровым номером 29:22:022824:137, расположенном в Соломбальском территориальном округе г. Архангельске по переулку 1-му Физкультурному:
установление минимального процента застройки земельного участка 7 процентов.

Глава городского округа "Город Архангельск"

Д.А. Морев

ГЛАВА ГОРОДСКОГО ОКРУГА "ГОРОД АРХАНГЕЛЬСК"

РАСПОРЯЖЕНИЕ

от 7 апреля 2022 г. № 1906р

О предоставлении разрешения на условно разрешенный вид использования земельных участков, расположенных в г. Архангельске, об утверждении схем расположения земельных участков

В соответствии с Градостроительным кодексом Российской Федерации, Правилами землепользования и застройки городского округа "Город Архангельск", утвержденными постановлением министерства строительства и архитектуры Архангельской области от 29 сентября 2020 года № 68-п:

- 1. Предоставить разрешение на условно разрешенный вид использования:
земельного участка в кадастровом квартале 29:22:022517 площадью 1 275 кв. м, расположенного в Соломбальском территориальном округе г. Архангельска по улице Гуляева, 103;
земельного участка в кадастровом квартале 29:22:022511 площадью 1 682 кв. м, расположенного в Соломбальском территориальном округе г. Архангельска по улице Ярославской, 52, корпус 1;
земельного участка в кадастровом квартале 29:22:022514 площадью 1 444 кв. м, расположенного в Соломбальском территориальном округе г. Архангельска по улице Гуляева, 121;
земельного участка в кадастровом квартале 29:22:050107 площадью 1 319 кв. м, расположенного в Ломоносовском территориальном округе г. Архангельска по улице Розы Люксембург, 73, корпус 2;
земельного участка в кадастровом квартале 29:22:050106 площадью 1 456 кв. м, расположенного в Ломоносовском территориальном округе г. Архангельска по улице Володарского, 79;
земельного участка в кадастровом квартале 29:22:050106 площадью 1 526 кв. м, расположенного в Ломоносовском территориальном округе г. Архангельска по улице Володарского, 77;

- земельного участка в кадастровом квартале 29:22:050106 площадью 1 270 кв. м, расположенного в Ломоносовском территориальном округе г. Архангельска по улице Володарского, 80;
земельного участка в кадастровом квартале 29:22:040605 площадью 1 442 кв. м, расположенного в Октябрьском территориальном округе г. Архангельска по улице Гагарина, 49;
земельного участка в кадастровом квартале 29:22:050106 площадью 2 049 кв. м, расположенного в Ломоносовском территориальном округе г. Архангельска по улице Володарского, 79, корпус 1;
земельного участка в кадастровом квартале 29:22:050106 площадью 1 333 кв. м, расположенного в Ломоносовском территориальном округе г. Архангельска по улице Володарского, 83;
земельного участка в кадастровом квартале 29:22:011308 площадью 2 902 кв. м, расположенного в Маймаксанском территориальном округе г. Архангельска по улице Победы, 104, корпус 1
"малоэтажная многоквартирная жилая застройка: размещение малоэтажных многоквартирных домов (многоквартирные дома высотой до 4 этажей, включая мансардный); обустройство спортивных и детских площадок, площадок для отдыха; размещение объектов обслуживания жилой застройки во встроенных, пристроенных и встроенно-пристроенных помещениях малоэтажного многоквартирного дома, если общая площадь таких помещений в малоэтажном многоквартирном доме не составляет более 15 % общей площади помещений дома." (код (числовое обозначение) вида разрешенного использования земельного участка по классификатору видов разрешенного использования земельных участков, утвержденному приказом Росреестра от 10 ноября 2020 года № П/0412 "Об утверждении классификатора видов разрешенного использования земельных участков", - 2.1.1).

2. Утвердить схемы расположения:
земельного участка в кадастровом квартале 29:22:022517 площадью 1 275 кв. м, расположенного в Соломбальском территориальном округе г. Архангельска по улице Гуляева, 103, в границах зоны застройки среднеэтажными жилыми домами Ж3 согласно Правилам землепользования и застройки городского округа "Город Архангельск" (категория земель – земли населенных пунктов);

земельного участка в кадастровом квартале 29:22:022511 площадью 1 682 кв. м, расположенного в Соломбальском территориальном округе г. Архангельска по улице Ярославской, 52, корпус 1, в границах зоны специализированной общественной застройки О2 согласно Правилам землепользования и застройки городского округа "Город Архангельск" (категория земель – земли населенных пунктов);

земельного участка в кадастровом квартале 29:22:022514 площадью 1 444 кв. м, расположенного в Соломбальском территориальном округе г. Архангельска по улице Гуляева, 121 в границах зоны застройки многоэтажными жилыми домами Ж4 согласно Правилам землепользования и застройки городского округа "Город Архангельск" (категория земель – земли населенных пунктов);

земельного участка в кадастровом квартале 29:22:050107 площадью 1 319 кв. м, расположенного в Ломоносовском территориальном округе г. Архангельска по улице Розы Люксембург, 73, корпус 2, в границах зоны застройки многоэтажными жилыми домами Ж4 согласно Правилам землепользования и застройки городского округа "Город Архангельск" (категория земель – земли населенных пунктов);

земельного участка в кадастровом квартале 29:22:050106 площадью 1 456 кв. м, расположенного в Ломоносовском территориальном округе г. Архангельска по улице Володарского, 79, в границах зоны застройки многоэтажными жилыми домами Ж4 согласно Правилам землепользования и застройки городского округа "Город Архангельск" (категория земель – земли населенных пунктов);

земельного участка в кадастровом квартале 29:22:050106 площадью 1 526 кв. м, расположенного в Ломоносовском территориальном округе г. Архангельска по улице Володарского, 77, в границах зоны застройки многоэтажными жилыми домами Ж4 согласно Правилам землепользования и застройки городского округа "Город Архангельск" (категория земель – земли населенных пунктов);

земельного участка в кадастровом квартале 29:22:050106 площадью 1 270 кв. м, расположенного в Ломоносовском территориальном округе г. Архангельска по улице Володарского, 80, в границах зоны застройки многоэтажными жилыми домами Ж4 согласно Правилам землепользования и застройки городского округа "Город Архангельск" (категория земель – земли населенных пунктов);

земельного участка в кадастровом квартале 29:22:040605 площадью 1 442 кв. м, расположенного в Октябрьском территориальном округе г. Архангельска по улице Гагарина, 49, в границах зоны застройки многоэтажными жилыми домами Ж4 согласно Правилам землепользования и застройки городского округа "Город Архангельск" (категория земель – земли населенных пунктов);

земельного участка в кадастровом квартале 29:22:050106 площадью 2 049 кв. м, расположенного в Ломоносовском территориальном округе г. Архангельска по улице Володарского, 79, корпус 1, в границах зоны застройки многоэтажными жилыми домами Ж4 согласно Правилам землепользования и застройки городского округа "Город Архангельск" (категория земель – земли населенных пунктов);

земельного участка в кадастровом квартале 29:22:050106 площадью 1 333 кв. м, расположенного в Ломоносовском территориальном округе г. Архангельска по улице Володарского, 83, в границах зоны застройки многоэтажными жилыми домами Ж4 согласно Правилам землепользования и застройки городского округа "Город Архангельск" (категория земель – земли населенных пунктов);

земельного участка в кадастровом квартале 29:22:011308 площадью 2 902 кв. м, расположенного в Маймаксанском территориальном округе г. Архангельска по улице Победы, 104, корпус 1, в границах зоны застройки среднеэтажными жилыми домами Ж3 согласно Правилам землепользования и застройки городского округа "Город Архангельск" (категория земель – земли населенных пунктов);




с видом разрешенного использования "малоэтажная многоквартирная жилая застройка: размещение малоэтажных многоквартирных домов (многоквартирные дома высотой до 4 этажей, включая мансардный); обустройство спортивных и детских площадок, площадок для отдыха; размещение объектов обслуживания жилой застройки во встроенных, пристроенных и встроенно-пристроенных помещениях малоэтажного многоквартирного дома, если общая площадь таких помещений в малоэтажном многоквартирном доме не составляет более 15 % общей площади помещений дома."

Глава городского округа "Город Архангельск"

Д.А. Морев

СХЕМА РАСПОЛОЖЕНИЯ ЗЕМЕЛЬНОГО УЧАСТКА НА КАДАСТРОВЫХ ПЛАНАХ ТЕРРИТОРИИ. Includes two detailed site plans with tables of coordinates and area data.

СХЕМА РАСПОЛОЖЕНИЯ ЗЕМЕЛЬНОГО УЧАСТКА НА КАДАСТРОВЫХ ПЛАНАХ ТЕРРИТОРИИ. Includes two detailed site plans with tables of coordinates and area data.

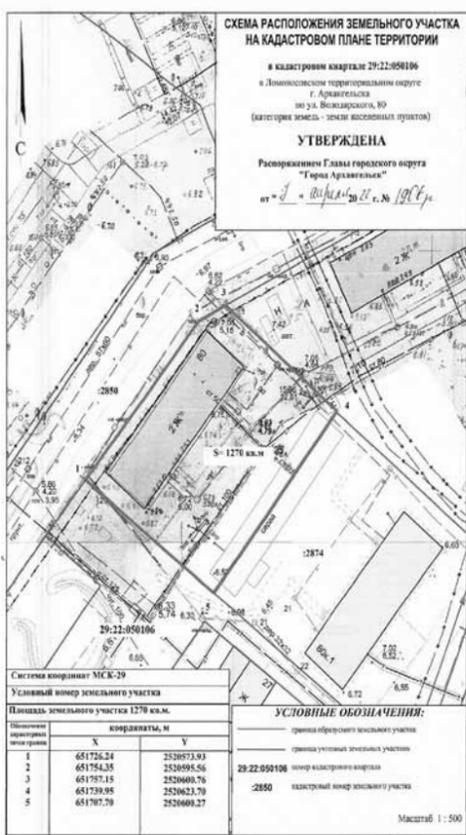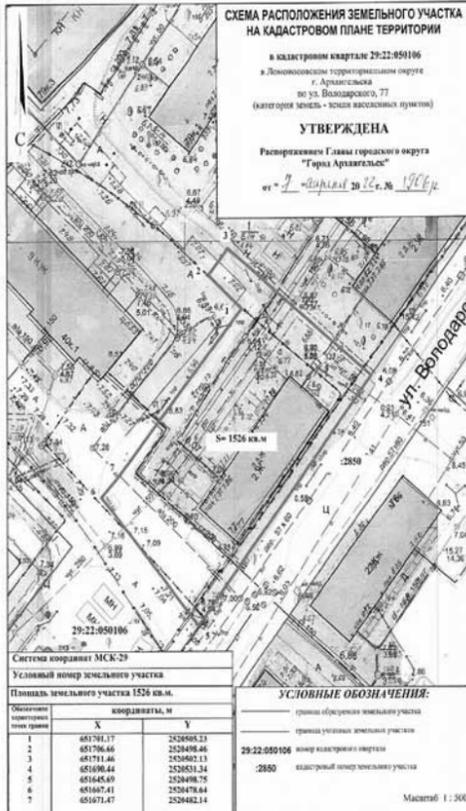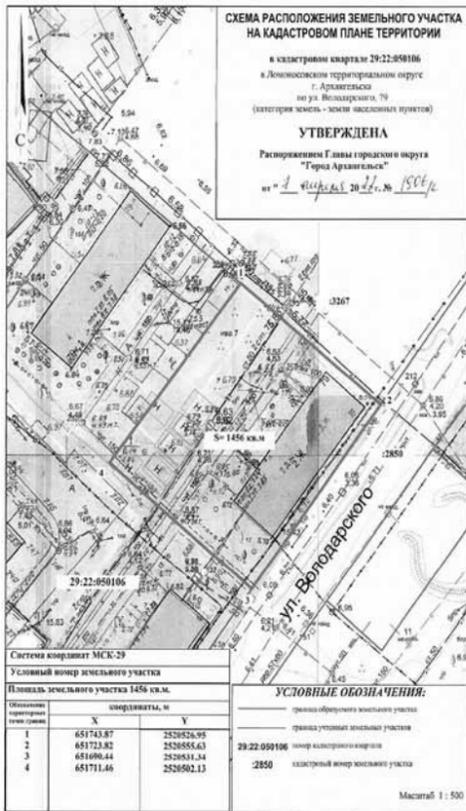

ГЛАВА ГОРОДСКОГО ОКРУГА
"ГОРОД АРХАНГЕЛЬСК"
РАСПОРЯЖЕНИЕ
от 7 апреля 2022 г. № 1907р

О предоставлении разрешения на условно разрешенный вид использования земельных участков, расположенных в г. Архангельске, об утверждении схем расположения земельных участков

В соответствии с Градостроительным кодексом Российской Федерации, Правилами землепользования и застройки городского округа "Город Архангельск", утвержденными постановлением министерства строительства и архитектуры Архангельской области от 29 сентября 2020 года № 68-п:

Предоставить разрешение на условно разрешенный вид использования: земельного участка в кадастровом квартале 29:22:022517 площадью 1 757 кв. м, расположенного в Соломбальском территориальном округе г. Архангельска по проспекту Никольскому, 116; земельного участка в кадастровом квартале 29:22:012003 площадью 869 кв. м, расположенного в Маймаканском территориальном округе г. Архангельска по улице Пионерской, 149; земельного участка в кадастровом квартале 29:22:050107 площадью 1 309 кв. м, расположенного в Ломоносовском территориальном округе г. Архангельска по улице Вьючейского, 84/ ул. Г. Суфтина, 14; земельного участка в кадастровом квартале 29:22:012503 площадью 500 кв. м, расположенного в Маймаканском территориальном округе г. Архангельска по улице Соловецкой, 11





Малоэтажная многоквартирная жилая застройка: размещение малоэтажных многоквартирных домов (многоквартирные дома высотой до 4 этажей, включая мансардный); обустройство спортивных и детских площадок, площадок для отдыха; размещение объектов обслуживания жилой застройки во встроенных, пристроенных, пристроенных помещениях малоэтажного многоквартирного дома, если общая площадь таких помещений в малоэтажном многоквартирном доме не составляет более 15 % общей площади помещений дома. (код (числовое обозначение) вида разрешенного использования земельного участка по классификатору видов разрешенного использования земельных участков, утвержденному приказом Росреестра от 10 ноября 2020 года № П/0412 "Об утверждении классификатора видов разрешенного использования земельных участков", - 2.1.1)



2. Утвердить прилагаемые схемы расположения: земельного участка в кадастровом квартале 29:22:022517 площадью 1 757 кв. м, расположенного в Соломбальском территориальном округе г. Архангельска по проспекту Никольскому, 116, в границах зоны застройки среднеэтажными жилыми домами ЖЗ согласно Правилам землепользования и застройки городского округа "Город Архангельск" (категория земель - земли населенных пунктов); земельного участка в кадастровом квартале 29:22:012003 площадью 869 кв. м, расположенного в Маймаканском территориальном округе г. Архангельска по улице Пионерской, 149, в границах зоны застройки среднеэтажными жилыми домами ЖЗ согласно Правилам землепользования и застройки городского округа "Город Архангельск" (категория земель - земли населенных пунктов); земельного участка в кадастровом квартале 29:22:050107 площадью 1 309 кв. м, расположенного в Ломоносовском территориальном округе г. Архангельска по улице Вьючейского, 84/ ул. Г. Суфтина, 14, в границах зоны застройки многоэтажными жилыми домами Ж4 согласно Правилам землепользования и застройки городского округа "Город Архангельск" (категория земель - земли населенных пунктов); земельного участка в кадастровом квартале 29:22:012503 площадью 500 кв. м, расположенного в Маймаканском территориальном округе г. Архангельска по улице Соловецкой, 11, в границах зоны застройки индивидуальными жилыми домами Ж1 согласно Правилам землепользования и застройки городского округа "Город Архангельск" (категория земель - земли населенных пунктов)

с видом разрешенного использования "малоэтажная многоквартирная жилая застройка: размещение малоэтажных многоквартирных домов (многоквартирные дома высотой до 4 этажей, включая мансардный); обустройство спортивных и детских площадок, площадок для отдыха; размещение объектов обслуживания жилой застройки во встроенных, пристроенных и пристроенных помещениях малоэтажного многоквартирного дома, если общая площадь таких помещений в малоэтажном многоквартирном доме не составляет более 15 % общей площади помещений дома."

Глава городского округа "Город Архангельск"

Д.А. Морев

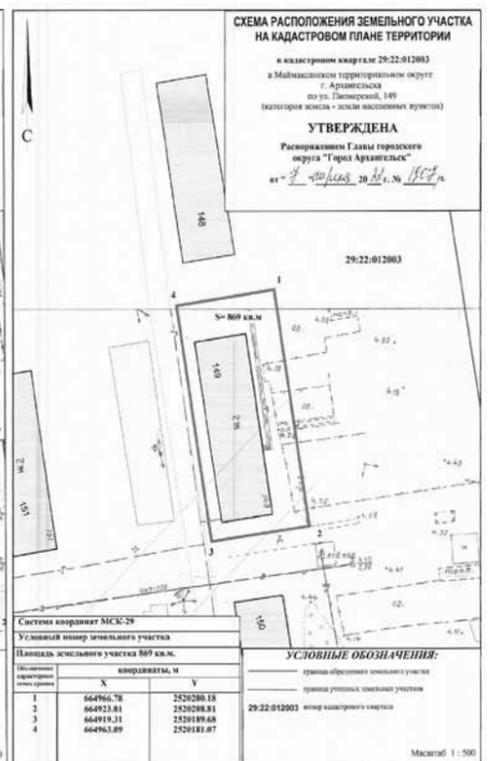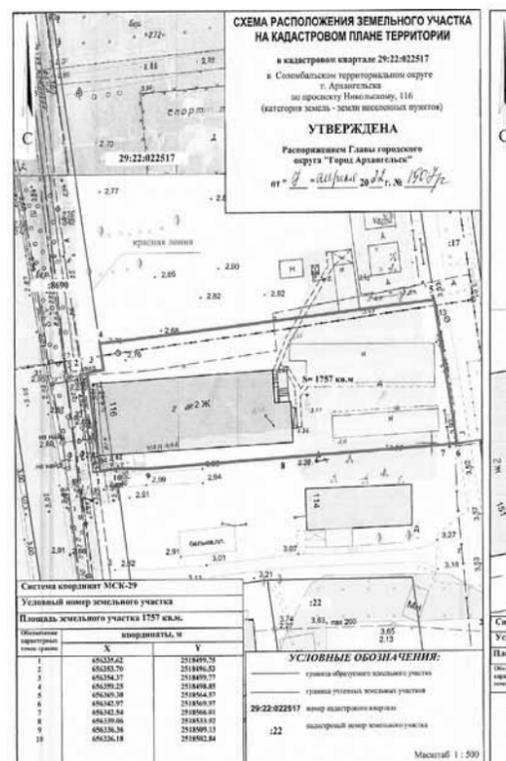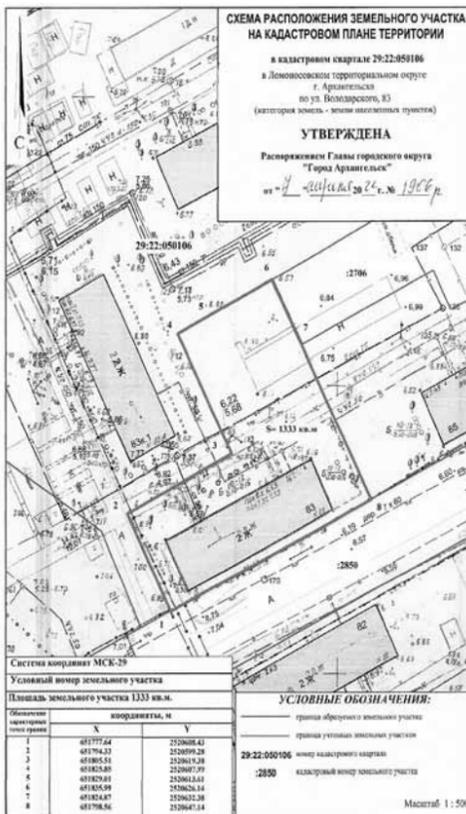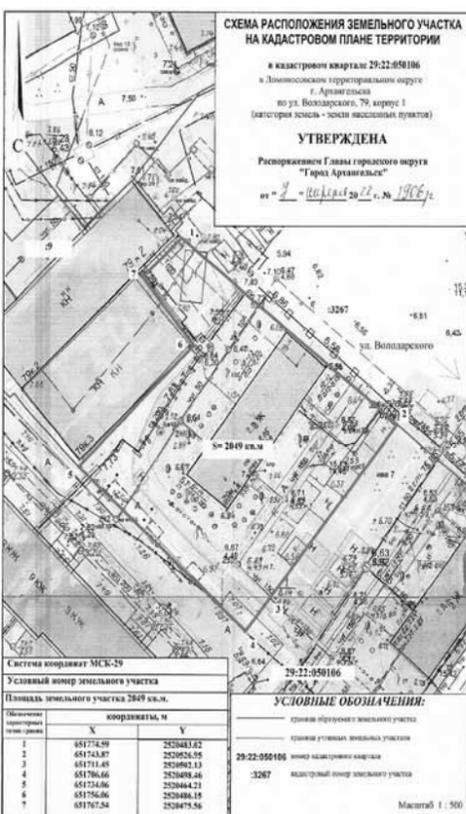

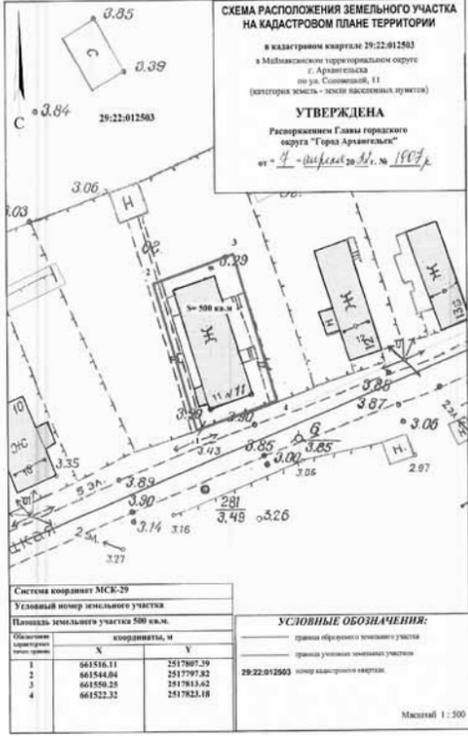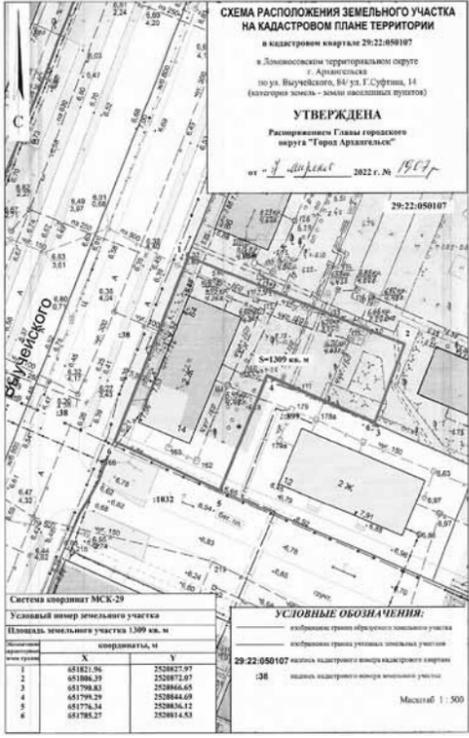

**ГЛАВА ГОРОДСКОГО ОКРУГА
"ГОРОД АРХАНГЕЛЬСК"
РАСПОРЯЖЕНИЕ
от 7 апреля 2022 г. № 1904/р**

Об отказе в предоставлении разрешения на отклонение от предельных параметров разрешенного строительства объекта капитального строительства (индивидуальный жилой дом) на земельном участке, расположенном в Ломоносовском территориальном округе г. Архангельска по проспекту Новгородскому

В соответствии с Градостроительным кодексом Российской Федерации, Правилами землепользования и застройки городского округа "Город Архангельск", утвержденными постановлением министерства строительства и архитектуры Архангельской области от 29 сентября 2020 года № 68-п:

Отказать в предоставлении разрешения на отклонение от предельных параметров разрешенного строительства объекта капитального строительства (индивидуальный жилой дом) на земельном участке площадью 372 кв.м с кадастровым номером 29:22:050502:75, расположенном в Ломоносовском территориальном округе г. Архангельска по проспекту Новгородскому:

- установление минимального размера земельного участка для индивидуального жилищного строительства – 372 кв.м.
- Основание отказа:
В связи с несоответствием проекту планировки территории муниципального образования "Город Архангельск" в границах ул. Серафимовича, просп. Новгородского, ул. Володарского и просп. Советских космонавтов площадью 2, 6345 га, утвержденному распоряжением Главы муниципального образования "Город Архангельск" от 21 февраля 2020 г. № 634/р.

Глава городского округа
"Город Архангельск"

Д.А. Морев

Оповещение о начале общественных обсуждений

Комиссия по землепользованию и застройке городского округа "Город Архангельск" извещает о начале проведения общественных обсуждений документации по внесению изменений в проект планировки Северного района муниципального образования "Город Архангельск" в части территории в границах ул. Партизанской, ул. Красных маршалов, ул. Химиков и ул. Кировской площадью 8,3249 га.

Общественные обсуждения проводятся с "22" апреля 2022 года по "10" мая 2022 года.
Документация по внесению изменений в проект планировки Северного района муниципального образования "Город Архангельск" в части территории в границах ул. Партизанской, ул. Красных маршалов, ул. Химиков и ул. Кировской площадью 8,3249 га представлена:

1. На официальном информационном интернет-портале городского округа "Город Архангельск": <https://www.arhcity.ru/?page=2887/15>.
 2. На экспозиции по адресу: официальный информационный интернет-портал Администрация городского округа "Город Архангельск" <https://www.arhcity.ru/?page=2887/15>.
- Экспозиция открыта: с "22" апреля 2022 года по "10" мая 2022 года (с понедельника по пятницу, с 8 часов 00 минут по 23 часа 59 минут).
- Консультации по экспозиции проекта по теме общественных обсуждений проводятся Юницейной Александрой Николаевной согласно следующему графику:

кабинет	дата	время
каб. 510	26 апреля 2022 года	с 13 часов 30 минут до 15 часов 00 минут

В период проведения общественных обсуждений участники общественных обсуждений имеют право вносить предложения и замечания, касающиеся обсуждаемого проекта посредством:

- официального информационного интернет-портала городского округа "Город Архангельск": адрес электронной почты: architect@arhcity.ru;
 - письменно в адрес организатора общественных обсуждений: В.И.Ленина пл., д. 5, г. Архангельск, 163000;
- Организатором общественных обсуждений является Комиссия по землепользованию и застройке городского округа "Город Архангельск".
Контактные данные организатора:
В.И.Ленина пл., д. 5, г. Архангельск, 163000;
тел/факс (8182) 60-74-84;
адрес электронной почты: architect@arhcity.ru.
Форма подачи предложений и (или) замечания по документации: опубликована на официальном информационном интернет-портале городского округа "Город Архангельск": <https://www.arhcity.ru/?page=2887/15/form.docx>.

Оповещение о начале общественных обсуждений

Комиссия по землепользованию и застройке городского округа "Город Архангельск" извещает о начале проведения общественных обсуждений документации по внесению изменений в проект планировки Северного района муниципального образования "Город Архангельск" в части территории в границах ул. Партизанской, ул. Репина, ул. Кутузова М.И., ул. Добролюбова, ул. Кировской и ул. Мусинского площадью 14,7785 га.

Общественные обсуждения проводятся с "22" апреля 2022 года по "10" мая 2022 года.
Документация по внесению изменений в проект планировки Северного района муниципального образования "Город Архангельск" в части территории в границах ул. Партизанской, ул. Репина, ул. Кутузова М.И., ул. Добролюбова, ул. Кировской и ул. Мусинского площадью 14,7785 га представлена:

1. На официальном информационном интернет-портале городского округа "Город Архангельск": <https://www.arhcity.ru/?page=2887/16>.
 2. На экспозиции по адресу: официальный информационный интернет-портал Администрация городского округа "Город Архангельск" <https://www.arhcity.ru/?page=2887/16>.
- Экспозиция открыта: с "22" апреля 2022 года по "10" мая 2022 года (с понедельника по пятницу, с 8 часов 00 минут по 23 часа 59 минут).
- Консультации по экспозиции проекта по теме общественных обсуждений проводятся Юницейной Александрой Николаевной согласно следующему графику:

кабинет	дата	время
каб. 510	26 апреля 2022 года	с 13 часов 30 минут до 15 часов 00 минут

В период проведения общественных обсуждений участники общественных обсуждений имеют право вносить предложения и замечания, касающиеся обсуждаемого проекта посредством:

- официального информационного интернет-портала городского округа "Город Архангельск": адрес электронной почты: architect@arhcity.ru;
 - письменно в адрес организатора общественных обсуждений: В.И.Ленина пл., д. 5, г. Архангельск, 163000;
- Организатором общественных обсуждений является Комиссия по землепользованию и застройке городского округа "Город Архангельск".
Контактные данные организатора:
В.И.Ленина пл., д. 5, г. Архангельск, 163000;
тел/факс (8182) 60-74-84;

адрес электронной почты: architect@arhcity.ru.
Форма подачи предложений и (или) замечания по документации: опубликована на официальном информационном интернет-портале городского округа "Город Архангельск": <https://www.arhcity.ru/?page=2887/16/form.docx>.

Оповещение о начале общественных обсуждений

Комиссия по землепользованию и застройке городского округа "Город Архангельск" извещает о начале проведения общественных обсуждений документации по внесению изменений в проект планировки Северного района муниципального образования "Город Архангельск" в части территории в границах ул. Добролюбова, ул. Партизанской, ул. Репина и ул. Титова площадью 4,9626 га.

Общественные обсуждения проводятся с "22" апреля 2022 года по "10" мая 2022 года.
Документация по внесению изменений в проект планировки Северного района муниципального образования "Город Архангельск" в части территории в границах ул. Добролюбова, ул. Партизанской, ул. Репина и ул. Титова площадью 4,9626 га представлена:

1. На официальном информационном интернет-портале городского округа "Город Архангельск": <https://www.arhcity.ru/?page=2887/17>.
 2. На экспозиции по адресу: официальный информационный интернет-портал Администрация городского округа "Город Архангельск" <https://www.arhcity.ru/?page=2887/17>.
- Экспозиция открыта: с "22" апреля 2022 года по "10" мая 2022 года (с понедельника по пятницу, с 8 часов 00 минут по 23 часа 59 минут).
- Консультации по экспозиции проекта по теме общественных обсуждений проводятся Юницейной Александрой Николаевной согласно следующему графику:

кабинет	дата	время
каб. 510	26 апреля 2022 года	с 13 часов 30 минут до 15 часов 00 минут

В период проведения общественных обсуждений участники общественных обсуждений имеют право вносить предложения и замечания, касающиеся обсуждаемого проекта посредством:

- официального информационного интернет-портала городского округа "Город Архангельск": адрес электронной почты: architect@arhcity.ru;
 - письменно в адрес организатора общественных обсуждений: В.И.Ленина пл., д. 5, г. Архангельск, 163000;
- Организатором общественных обсуждений является Комиссия по землепользованию и застройке городского округа "Город Архангельск".
Контактные данные организатора:
В.И.Ленина пл., д. 5, г. Архангельск, 163000;
тел/факс (8182) 60-74-84;
адрес электронной почты: architect@arhcity.ru.
Форма подачи предложений и (или) замечания по документации: опубликована на официальном информационном интернет-портале городского округа "Город Архангельск": <https://www.arhcity.ru/?page=2887/17/form.docx>.

Оповещение о начале общественных обсуждений

Комиссия по землепользованию и застройке городского округа "Город Архангельск" извещает о начале проведения общественных обсуждений документации по внесению изменений в проект планировки Северного района муниципального образования "Город Архангельск" в части территории в границах ул. Ильича, ул. Мичурина, ул. Титова и ул. Индустриальной площадью 2,4922 га.

Общественные обсуждения проводятся с "22" апреля 2022 года по "10" мая 2022 года.
Документация по внесению изменений в проект планировки Северного района муниципального образования "Город Архангельск" в части территории в границах ул. Ильича, ул. Мичурина, ул. Титова и ул. Индустриальной площадью 2,4922 га представлена:

1. На официальном информационном интернет-портале городского округа "Город Архангельск": <https://www.arhcity.ru/?page=2887/18>.
 2. На экспозиции по адресу: официальный информационный интернет-портал Администрация городского округа "Город Архангельск" <https://www.arhcity.ru/?page=2887/18>.
- Экспозиция открыта: с "22" апреля 2022 года по "10" мая 2022 года (с понедельника по пятницу, с 8 часов 00 минут по 23 часа 59 минут).
- Консультации по экспозиции проекта по теме общественных обсуждений проводятся Юницейной Александрой Николаевной согласно следующему графику:

кабинет	дата	время
каб. 510	26 апреля 2022 года	с 13 часов 30 минут до 15 часов 00 минут

В период проведения общественных обсуждений участники общественных обсуждений имеют право вносить предложения и замечания, касающиеся обсуждаемого проекта посредством:

- официального информационного интернет-портала городского округа "Город Архангельск": адрес электронной почты: architect@arhcity.ru;
 - письменно в адрес организатора общественных обсуждений: В.И.Ленина пл., д. 5, г. Архангельск, 163000;
- Организатором общественных обсуждений является Комиссия по землепользованию и застройке городского округа "Город Архангельск".
Контактные данные организатора:
В.И.Ленина пл., д. 5, г. Архангельск, 163000;
тел/факс (8182) 60-74-84;
адрес электронной почты: architect@arhcity.ru.
Форма подачи предложений и (или) замечания по документации: опубликована на официальном информационном интернет-портале городского округа "Город Архангельск": <https://www.arhcity.ru/?page=2887/18/form.docx>.

Оповещение о начале общественных обсуждений

Комиссия по землепользованию и застройке городского округа "Город Архангельск" извещает о начале проведения общественных обсуждений документации по внесению изменений в проект планировки Северного района муниципального образования "Город Архангельск" в части территории в границах ул. Партизанской, ул. Кировской, ул. Орджоникидзе и ул. Красных маршалов площадью 6,8592 га.

Общественные обсуждения проводятся с "22" апреля 2022 года по "10" мая 2022 года.
Документация по внесению изменений в проект планировки Северного района муниципального образования "Город Архангельск" в части территории в границах ул. Партизанской, ул. Кировской, ул. Орджоникидзе и ул. Красных маршалов площадью 6,8592 га представлена:

1. На официальном информационном интернет-портале городского округа "Город Архангельск": <https://www.arhcity.ru/?page=2887/19>.
 2. На экспозиции по адресу: официальный информационный интернет-портал Администрация городского округа "Город Архангельск" <https://www.arhcity.ru/?page=2887/19>.
- Экспозиция открыта: с "22" апреля 2022 года по "10" мая 2022 года (с понедельника по пятницу, с 8 часов 00 минут по 23 часа 59 минут).
- Консультации по экспозиции проекта по теме общественных обсуждений проводятся Юницейной Александрой Николаевной согласно следующему графику:

кабинет	дата	время
каб. 510	26 апреля 2022 года	с 13 часов 30 минут до 15 часов 00 минут

В период проведения общественных обсуждений участники общественных обсуждений имеют право вносить предложения и замечания, касающиеся обсуждаемого проекта посредством:

- официального информационного интернет-портала городского округа "Город Архангельск": адрес электронной почты: architect@arhcity.ru;
 - письменно в адрес организатора общественных обсуждений: В.И.Ленина пл., д. 5, г. Архангельск, 163000;
- Организатором общественных обсуждений является Комиссия по землепользованию и застройке городского округа "Город Архангельск".
Контактные данные организатора:
В.И.Ленина пл., д. 5, г. Архангельск, 163000;
тел/факс (8182) 60-74-84;
адрес электронной почты: architect@arhcity.ru.
Форма подачи предложений и (или) замечания по документации: опубликована на официальном информационном интернет-портале городского округа "Город Архангельск": <https://www.arhcity.ru/?page=2887/19/form.docx>.

Оповещение о начале общественных обсуждений

Комиссия по землепользованию и застройке городского округа "Город Архангельск" извещает о начале проведения общественных обсуждений документации по внесению изменений в проект планировки центральной части муниципального образования "Город Архангельск" в части территории в границах ул. Серафимовича, просп. Советских космонавтов, ул. Вульфского, просп. Обводный канал площадью 3,2094 га.

Общественные обсуждения проводятся с "22" апреля 2022 года по "10" мая 2022 года.
Документация по внесению изменений в проект планировки центральной части муниципального образования "Город Архангельск" в части территории в границах ул. Серафимовича, просп. Советских космонавтов, ул. Вульфского, просп. Обводный канал площадью 3,2094 га представлена:

1. На официальном информационном интернет-портале городского округа "Город Архангельск": <https://www.arhcity.ru/?page=2887/20>.
 2. На экспозиции по адресу: официальный информационный интернет-портал Администрация городского округа "Город Архангельск" <https://www.arhcity.ru/?page=2887/20>.
- Экспозиция открыта: с "22" апреля 2022 года по "10" мая 2022 года (с понедельника по пятницу, с 8 часов 00 минут по 23 часа 59 минут).
- Консультации по экспозиции проекта по теме общественных обсуждений проводятся Юницейной Александрой Николаевной согласно следующему графику:

кабинет	дата	время
каб. 510	26 апреля 2022 года	с 13 часов 30 минут до 15 часов 00 минут

В период проведения общественных обсуждений участники общественных обсуждений имеют право вносить предложения и замечания, касающиеся обсуждаемого проекта посредством:

- официального информационного интернет-портала городского округа "Город Архангельск": адрес электронной почты: architect@arhcity.ru;
 - письменно в адрес организатора общественных обсуждений: В.И.Ленина пл., д. 5, г. Архангельск, 163000;
- Организатором общественных обсуждений является Комиссия по землепользованию и застройке городского округа "Город Архангельск".
Контактные данные организатора:
В.И.Ленина пл., д. 5, г. Архангельск, 163000;
тел/факс (8182) 60-74-84;
адрес электронной почты: architect@arhcity.ru.
Форма подачи предложений и (или) замечания по документации: опубликована на официальном информационном интернет-портале городского округа "Город Архангельск": <https://www.arhcity.ru/?page=2887/20/form.docx>.