

# СХЕМА РАСПОЛОЖЕНИЯ ЗЕМЕЛЬНОГО УЧАСТКА НА КАДАСТРОВом ПЛАНЕ ТЕРРИТОРИИ


в кадастровом квартале 29:22:050106

в Ломоносовском территориальном округе  
г. Архангельска  
по ул. Выучейского, 63, корп. 1/ ул. Г. Суфтина, 19  
(категория земель - земли населенных пунктов)

**УТВЕРЖДЕНА**

Распоряжением Главы городского округа  
"Город Архангельск"

от "15" февраля 2021 г. № 495 п

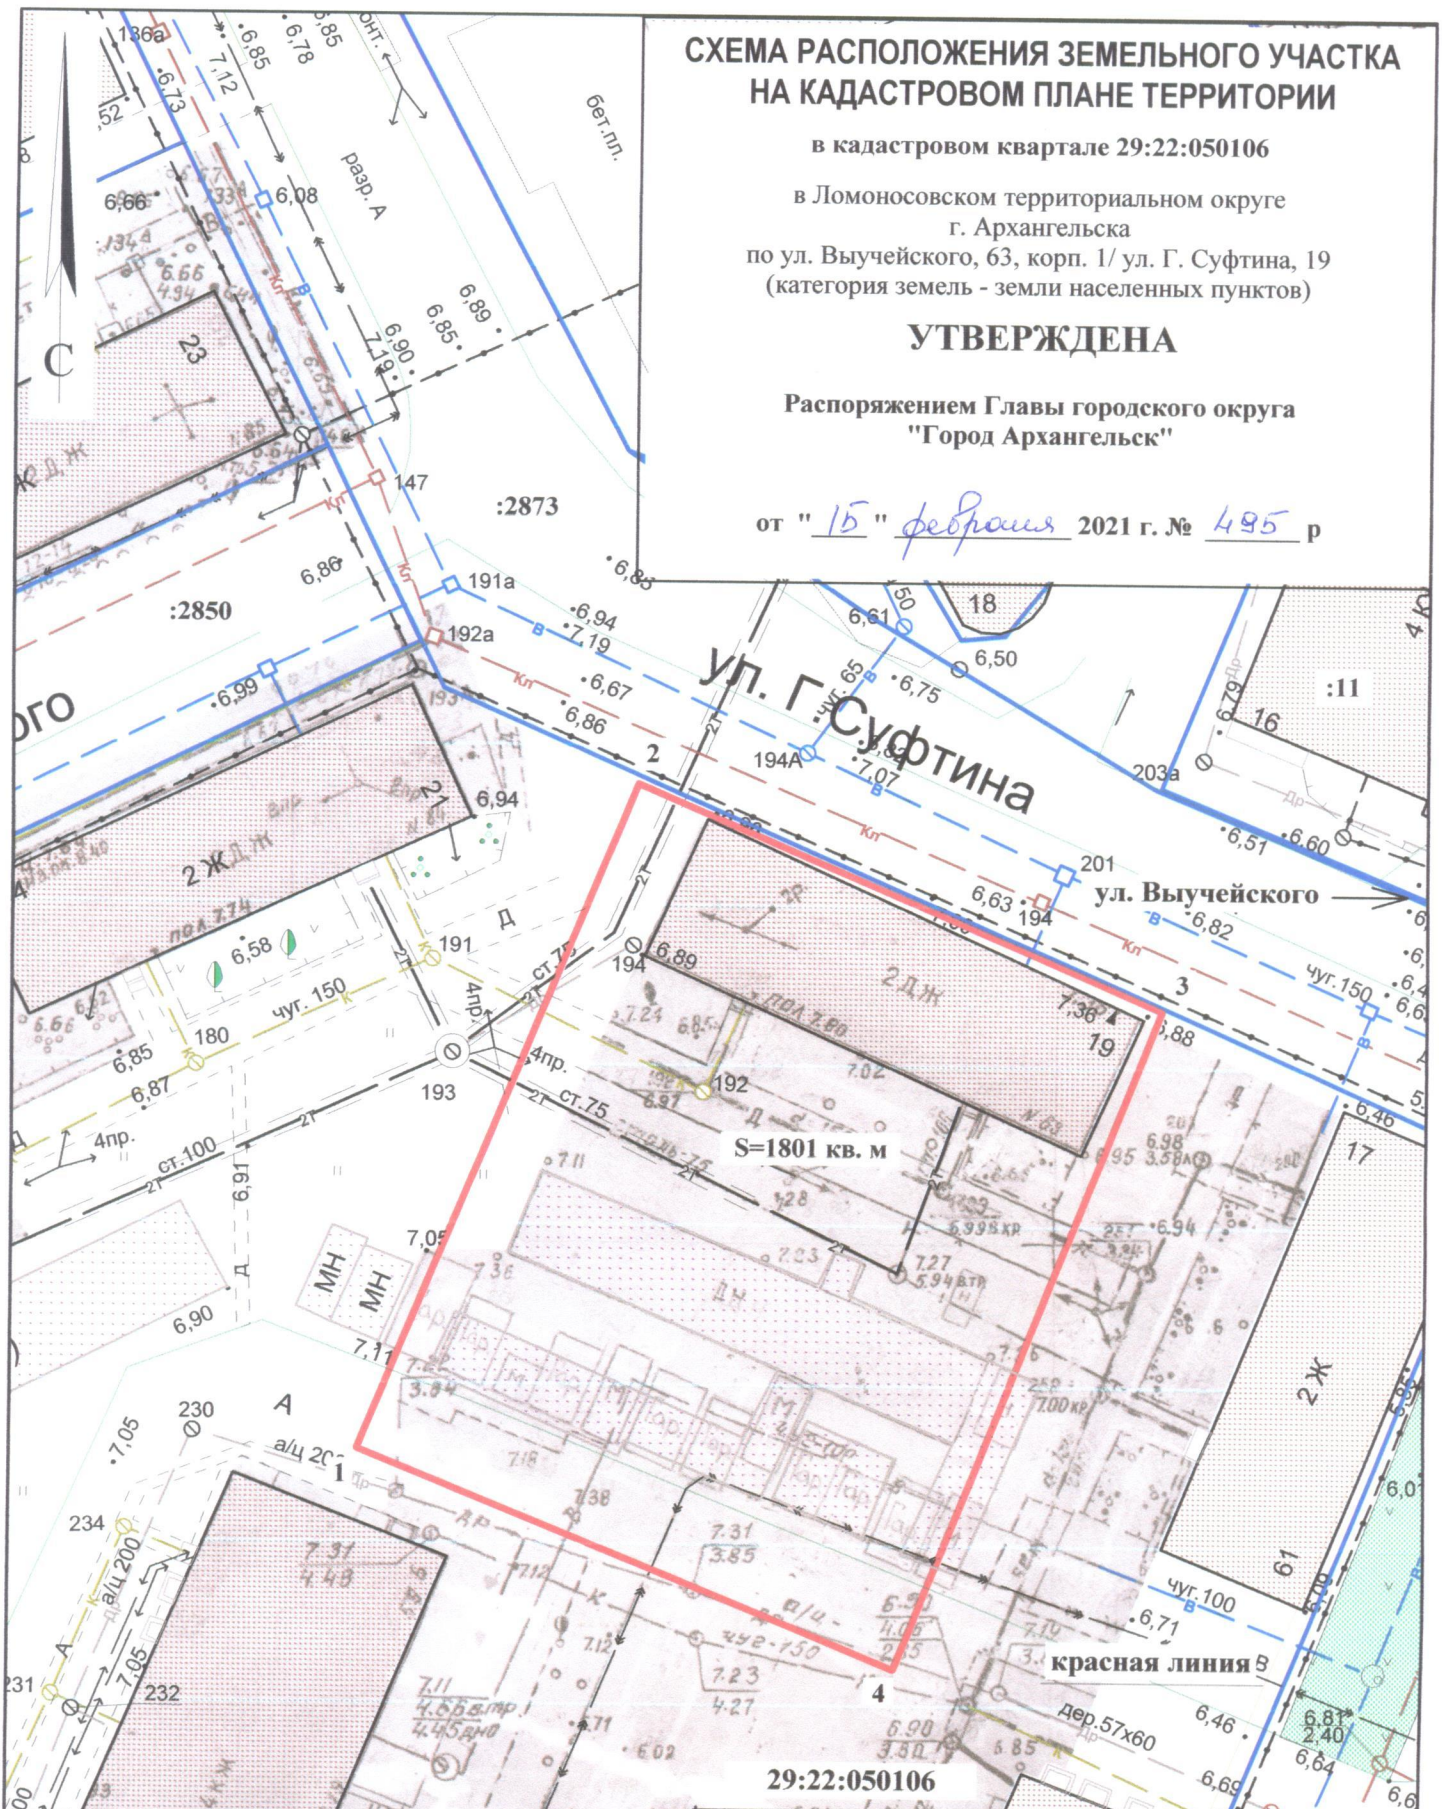

Система координат МСК-29

Условный номер земельного участка

Площадь земельного участка 1801 кв. м

Обозначение характерных точек границ	координаты, м	
	X	Y
1	651756.41	2520696.61
2	651801.69	2520713.25
3	651787.93	2520748.04
4	651743.35	2520732.36

**УСЛОВНЫЕ ОБОЗНАЧЕНИЯ:**

- изображение границ образуемого земельного участка
- изображение границ учтенных земельных участков

29:22:050106 надпись кадастрового номера кадастрового квартала

:16 надпись кадастрового номера земельного участка