




**Проект планировки территории для размещения линейного объекта:
"Участок железнодорожного пути на производственно-складской базе"**

Чертеж границ зон планируемого размещения линейного объекта

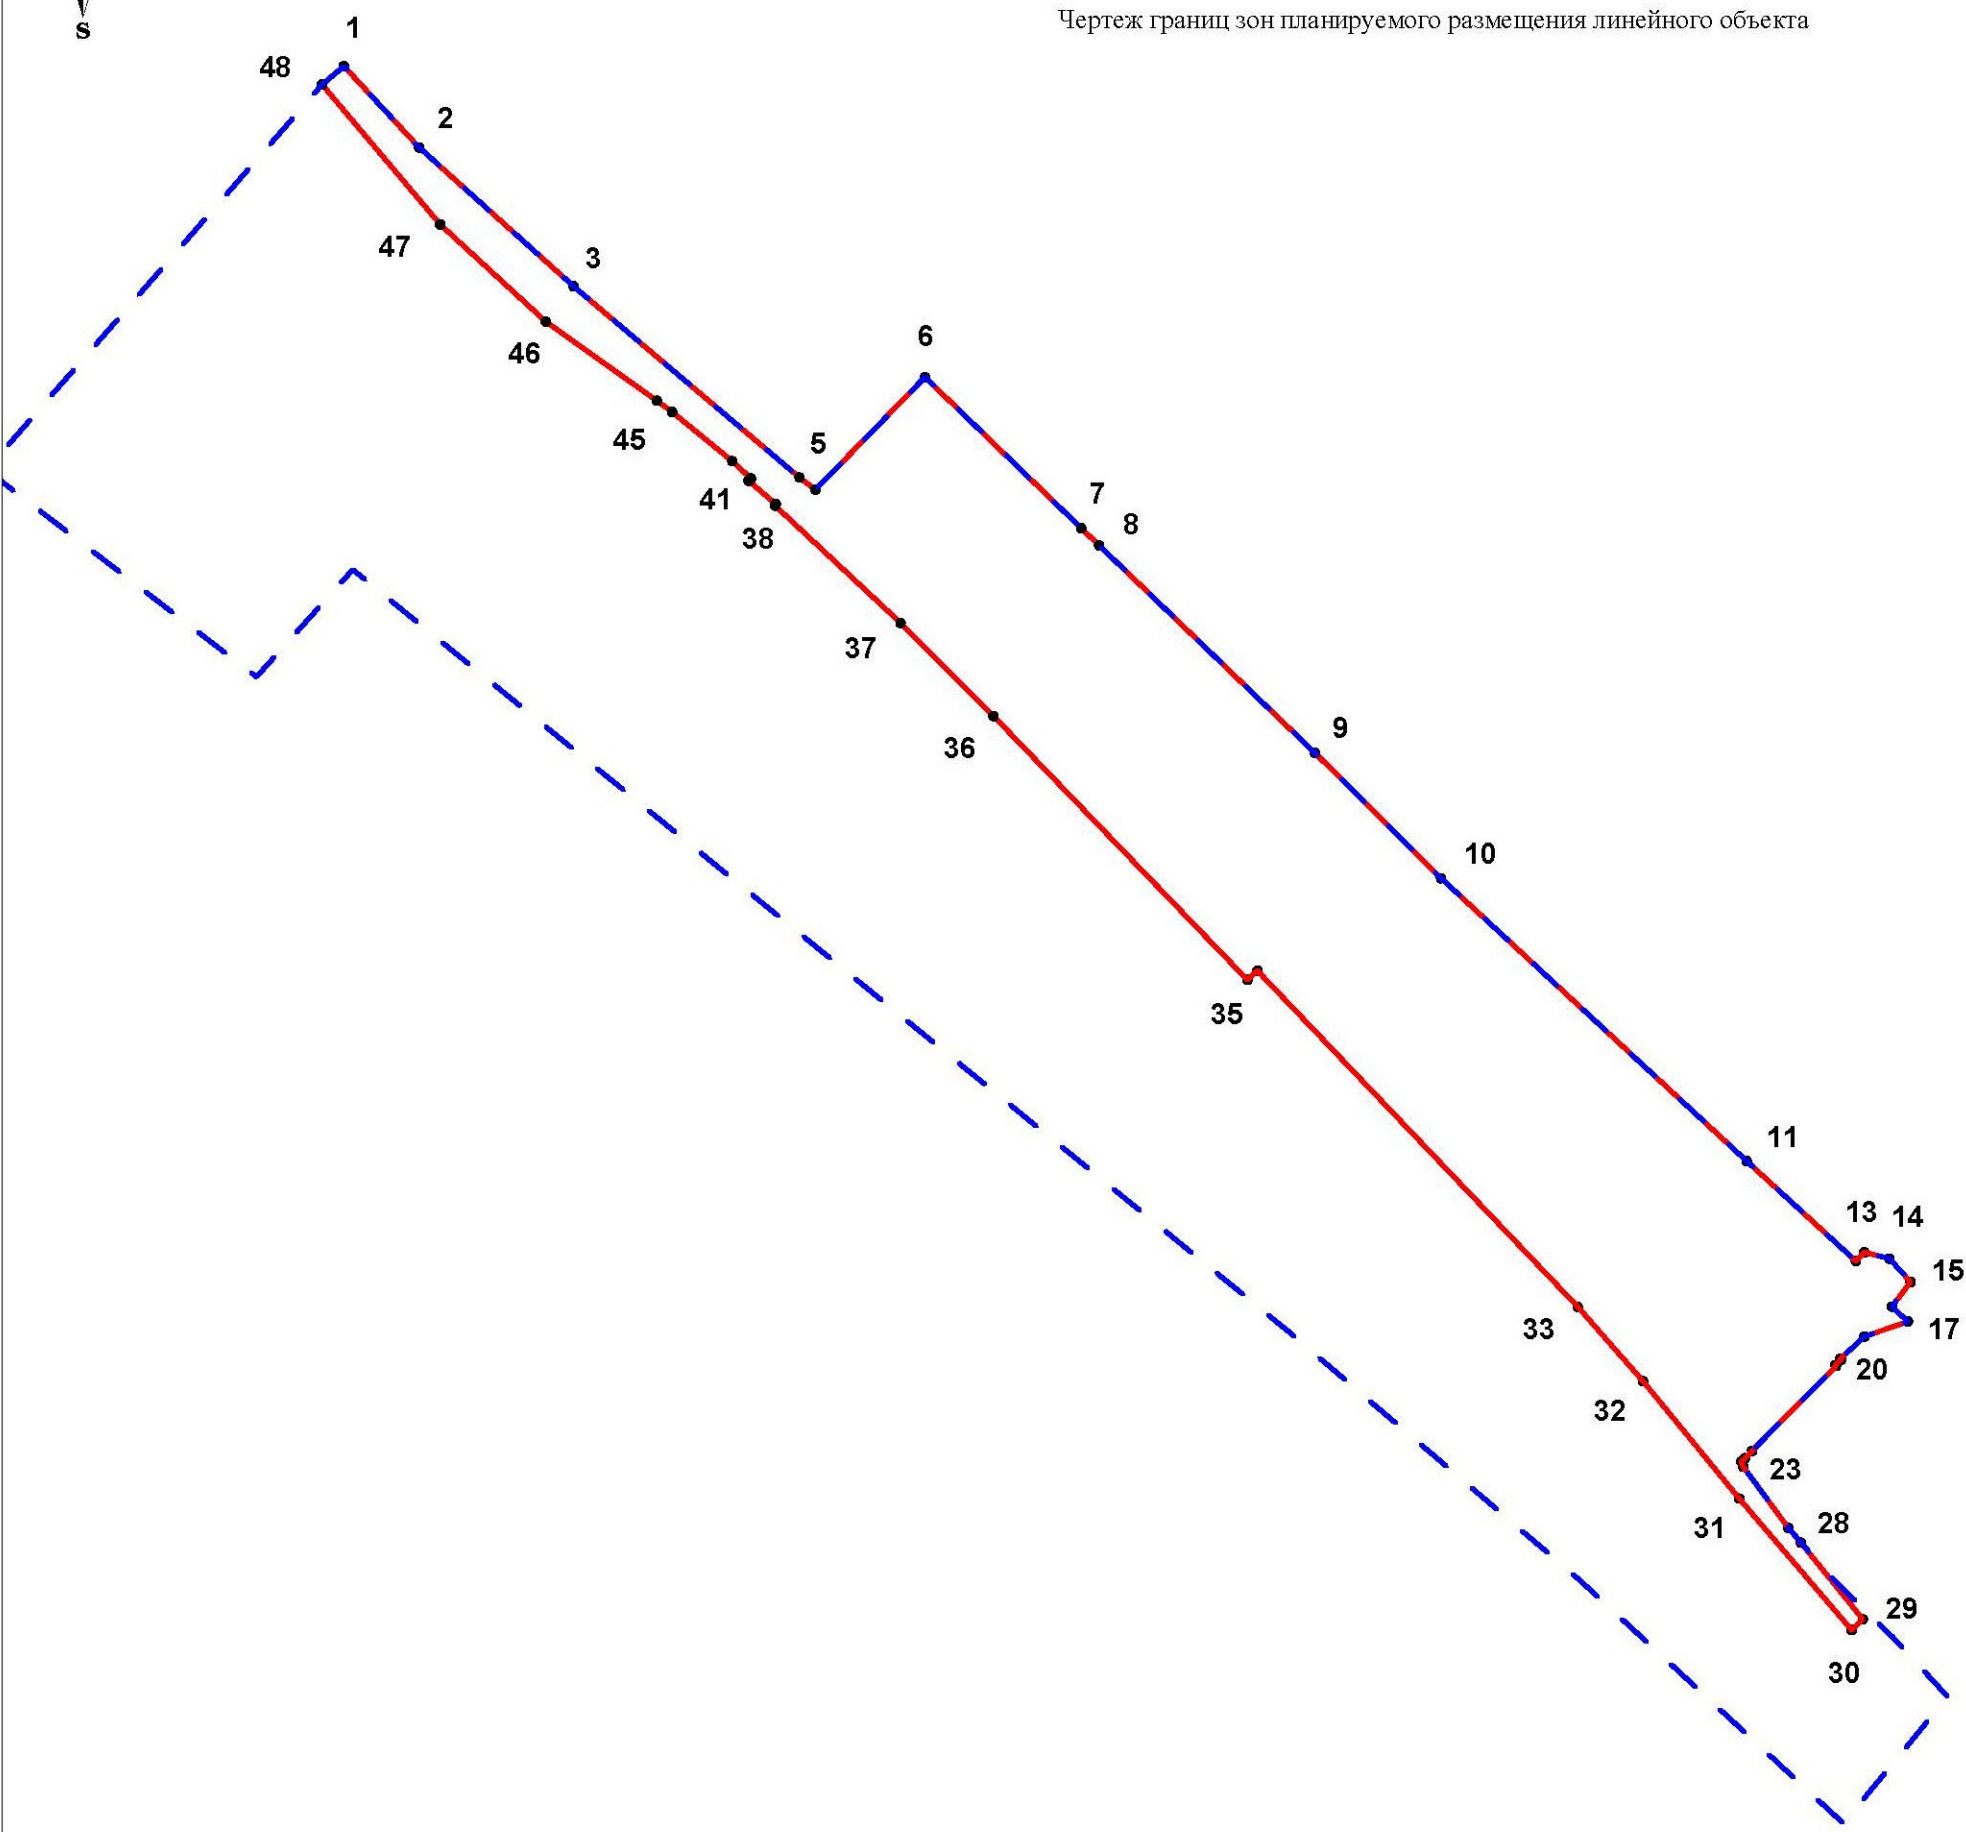

Условные обозначения:

- — — - граница территории, в отношении которой осуществляется подготовка проекта планировки
- — — - границы зон планируемого размещения линейного объекта
- 1 - номера характерных точек границ зон планируемого размещения линейного объекта

						Заказчик-застройщик: ЗАО "Лесозавод 25"			
						Проект планировки территории для размещения линейного объекта: "Участок железнодорожного пути на производственно-складской базе"			
Изм.	Кол.уч.	Лист	№ док.	Подп.	Дата		Стадия	Лист	Листов
							ПП	1	1
						Чертеж границ зон планируемого размещения линейного объекта, М 1:2000		ООО "АрхЗемПроект"	