

Проект межевания территории

Чертеж проекта межевания
в границах ул. Ильича, ул. Малиновского, ул. Орджоникидзе и ул. Красных маршалов

Категория земель: земли населенных пунктов
Разрешенное использование:
ЗУ1, 48, 49, 52, 53, 78, 80, 71, 73 - образование и просвещение (код 3.5)
ЗУ2, 3, 4, 5, 9, 10, 11, 12, 13, 14, 15, 16, 17, 19, 20, 23, 24, 25, 26, 27, 28, 29, 31, 34, 35, 36, 38, 39, 40, 42, 43, 44, 45 - малоэтажная многоквартирная жилая застройка (код 2.5)
ЗУ37, 54, 56, 57, 60, 61, 64, 66, 67, 69, 70, 75, 76, 81 - среднеэтажная многоквартирная жилая застройка (код 2.5)
ЗУ6 - спорт (код 5.1)
ЗУ7 - общественное питание (код 4.6)
ЗУ8, 18, 30, 46, 47, 50, 51, 55, 58, 59, 62, 63, 65, 68, 77, 79, 74 - земельные участки (территории) общего пользования (код 12.0)
ЗУ22, 33, 41 - коммунальное обслуживание (код 3.1)
ЗУ32 - для общего пользования (уличная сеть) (код 12.0.1)
ЗУ72 - магазины (код 4.4)

Площадь земельных участков

1 этап:

- ЗУ1 (ул. Пушкинская, д.6) - перераспределение 29:22:031010:2 с землями гос. собственности - 1303 кв. м
- ЗУ2 (ул. Ильича, д.54, к.1) - 1904 кв. м
- ЗУ3 (ул. Ильича, д.54) - 1915 кв. м
- ЗУ4 (ул. Орджоникидзе, д.26, к.3) - 1240 кв. м
- ЗУ5 (ул. Пушкинская, д.3) - перераспределение 29:22:031010:389 с землями гос. собственности - 2347 кв. м
- ЗУ6 (ул. Орджоникидзе, д.28, к.1) - перераспределение 29:22:031010:8 с землями гос. собственности - 1459 кв. м
- ЗУ7 (ул. Орджоникидзе, д.28) - перераспределение 29:22:031010:10 с землями гос. собственности - 1625 кв. м
- ЗУ8 - 762 кв. м
- ЗУ9 (ул. Ильича, д.52) - 1916 кв. м
- ЗУ10 (ул. Ильича, д.50, к.1) - 1725 кв. м
- ЗУ11 (ул. Ильича, д.50, к.2) - 2130 кв. м
- ЗУ12 (ул. Ильича, д.50, к.3) - 3520 кв. м
- ЗУ13 (ул. Орджоникидзе, д.24, к.3) - 2266 кв. м

- ЗУ14 (ул. Орджоникидзе, д.24, к.2) - 2228 кв.м
- ЗУ15 (ул. Орджоникидзе, д.24, к.1) - 2071 кв.м
- ЗУ16 (ул. Орджоникидзе, д.26) - 967 кв.м
- ЗУ17 (ул. Ильича, д.50) - 1290 кв.м
- ЗУ18 - 4669 кв.м
- ЗУ19 (ул. Орджоникидзе, д.22, к.2) - 1334 кв.м
- ЗУ20 (ул. Орджоникидзе, д.22, к.1) - 1327 кв.м
- ЗУ21 (ул. Орджоникидзе, д.22) - 1052 кв.м
- ЗУ22 - 667 кв.м
- ЗУ23 (ул. Ильича, д.46, к.1) - 1053 кв. м
- ЗУ24 (ул. Пушкинская, д.4, к.1) - 949 кв. м
- ЗУ25 (ул. Пушкинская, д.4, к.2) - 1048 кв. м
- ЗУ26 (ул. Орджоникидзе, д.20) - 806 кв. м
- ЗУ27 (ул. Орджоникидзе, д.18) - 803 кв. м
- ЗУ28 (ул. Ильича, д.46) - 1686 кв. м
- ЗУ29 (ул. Ильича, д.44) - 1019 кв. м
- ЗУ30 - 1351 кв. м

- ЗУ31 (ул. Пушкинская, д.4) - 2771 кв. м
- ЗУ32 - 1709 кв. м
- ЗУ33 - 1040 кв. м
- ЗУ34 (ул. Ильича, д.42) - 2104 кв.м
- ЗУ35 (ул. Пушкинская, д.5) - 3313 кв.м
- ЗУ36 (ул. Орджоникидзе, д.16) - 1316 кв.м
- ЗУ37 (ул. Ильича, д.33) - 3778 кв.м
- ЗУ38 (ул. Красных Маршалов, д.2, к.1) - 2308 кв.м
- ЗУ39 (ул. Бергавинова, д.14) - 2276 кв.м
- ЗУ40 (ул. Бергавинова, д.13) - 1715 кв.м
- ЗУ41 - 54 кв.м
- ЗУ42 (ул. Орджоникидзе, д.14) - 1494 кв.м
- ЗУ43 (ул. Красных Маршалов, д.2) - 1382 кв.м
- ЗУ44 (ул. Красных Маршалов, д.4) - 1492 кв.м
- ЗУ45 (ул. Красных Маршалов, д.6) - 1212 кв.м
- ЗУ46 - 1152 кв.м.


2 этап:

- Раздел 29:22:031010:16 на:
ЗУ47 - 414 кв.м
ЗУ48 - 554 кв.м
- Раздел 29:22:031010:390 на:
ЗУ49 - 950 кв.м
ЗУ50 - 86 кв.м.
- Раздел :ЗУ21 на:
ЗУ51 - 959 кв.м
ЗУ52 - 94 кв.м

- Раздел :ЗУ18 на:
ЗУ53 - 1843 кв.м
ЗУ54 - 1542 кв.м
ЗУ55 - 2029 кв.м
ЗУ56 - 1105 кв.м
- Раздел ЗУ17 на:
ЗУ57 - 1015 кв.м
ЗУ58 - 278 кв.м
- Раздел 29:22:031010:361 на:
ЗУ59 - 585 кв.м
ЗУ60 - 985 кв.м

- Раздел ЗУ29 на:
ЗУ61 - 902 кв.м
ЗУ62 - 117 кв.м
- Раздел ЗУ36 на:
ЗУ63 - 665 кв.м
ЗУ64 - 651 кв.м
- Раздел ЗУ42 на:
ЗУ65 - 743 кв.м
ЗУ66 - 750 кв.м

- Раздел ЗУ46 на:
ЗУ67 - 422 кв.м
ЗУ68 - 358 кв.м
ЗУ69 - 372 кв.м
- Раздел ЗУ26 на:
ЗУ77 - 701 кв.м
ЗУ78 - 808 кв.м
- Раздел ЗУ27 на:
ЗУ79 - 700 кв.м
ЗУ80 - 803 кв.м

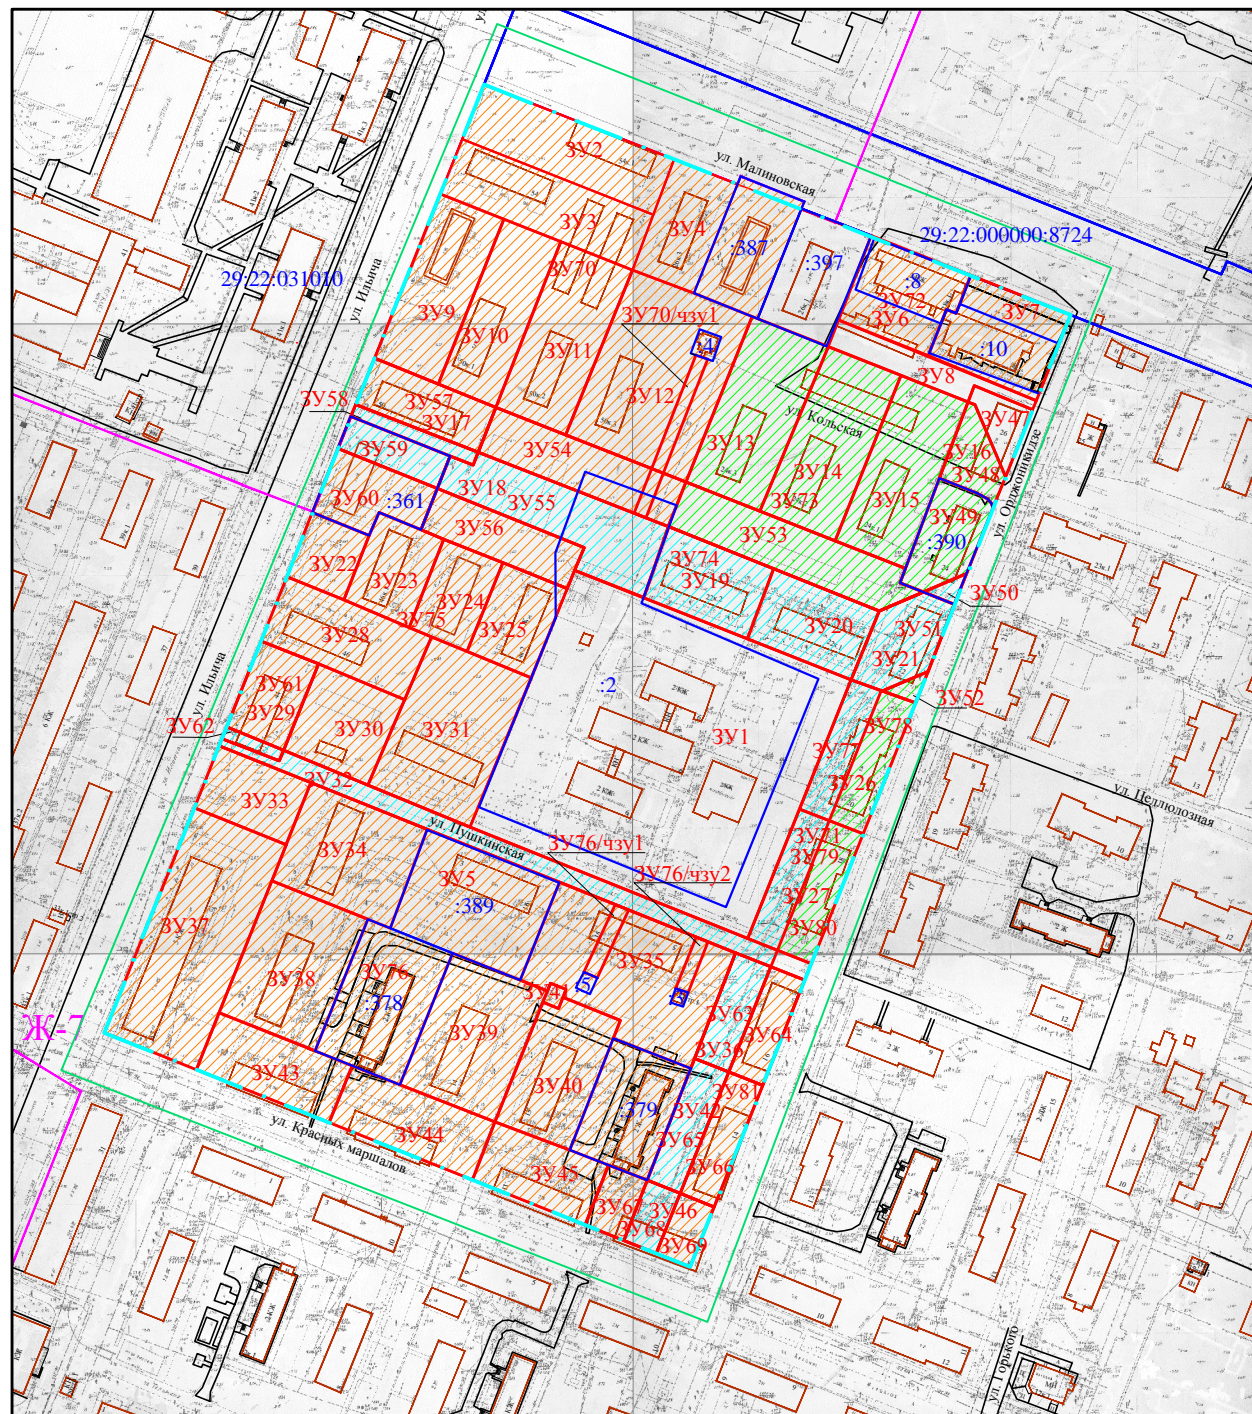

- этап 3:**
- ЗУ70 (объединение ЗУ2, ЗУ3, ЗУ4, ЗУ9, ЗУ10, ЗУ11, ЗУ12, :387, ЗУ54, ЗУ57) - 18263 кв. м
 - ЗУ70/чзу1 - 337 кв.м.
 - ЗУ71 (объединение ЗУ78, ЗУ80, ЗУ52) - 1703 кв. м
 - ЗУ72 (объединение ЗУ6, ЗУ7) - 3085 кв. м
 - ЗУ73 (объединение ЗУ13, ЗУ14, ЗУ15, ЗУ48, ЗУ49, ЗУ53) - 9910 кв. м
 - ЗУ74 (объединение ЗУ19, ЗУ20, ЗУ51, ЗУ55, ЗУ58, ЗУ62, ЗУ59, ЗУ32, ЗУ63, ЗУ65, ЗУ68, ЗУ50, ЗУ77, ЗУ79) - 11592 кв. м
 - ЗУ75 (объединение ЗУ60, ЗУ56, ЗУ22, ЗУ23, ЗУ24, ЗУ25, ЗУ28, ЗУ30, ЗУ31, ЗУ61) - 12518 кв. м
 - ЗУ76 (объединение ЗУ33, ЗУ37, ЗУ34, ЗУ38, ЗУ43, :389, :378, ЗУ39, ЗУ44, ЗУ35, ЗУ41, ЗУ40, ЗУ45, ЗУ67, :379, :5, :3) - 27052 кв. м
 - ЗУ76/чзу1 - 172 кв.м.
 - ЗУ76/чзу2 - 111 кв.м.
 - ЗУ81 (объединение ЗУ64, ЗУ66, ЗУ69) - 1773 кв. м

Условные обозначения

- красные линии - границы земельных участков, сведения о которых содержатся в ЕГРН
- оранжевые линии - границы земельных участков, планируемых к предоставлению
- зеленые линии - граница кадастровых кварталов
- 29:22:031010:2 - кадастровый номер существующих земельных участков
- Ж-7 - функциональная зона
- ЗУ1 - образуемый земельный участок
- 29:22:031010 - номер кадастрового квартала
- голубые пунктирные линии - границы проекта межевания
- розовые пунктирные линии - границы функциональной зоны

Администрация муниципального образования
"Город Архангельск"

Проект межевания территории

Кол.уч.	Лист	№ док.	Подпись	Дата			
					Проект межевания территории муниципального образования "Город Архангельск" в границах ул. Ильича, ул. Малиновского, ул. Орджоникидзе и ул. Красных маршалов		
Составил							
Проверил					Демирин А.А.	15.11.19	
					Стадия: ПП Лист: 1 Листов: 1		
					Чертёж проекта межевания М 1:3000		
					Индивидуальный предприниматель Демирин Александр Анатольевич		