

Проект межевания территории
Чертеж проекта межевания
 в границах ул. Победы, ул. Торговой и ул. Школьной


Категория земель: земли населенных пунктов
 Разрешенное использование:
 1, 2, 12 - земельные участки (территории) общего пользования (код 12.0)
 7 - для общего пользования (уличная сеть) (код 12.0.1)
 3, 4, 5, 6, 9, 10, 11 - малоэтажная многоквартирная жилая застройка (код 2.5)
 13, 14, 15, 16 - многоэтажная многоквартирная жилая застройка (код 2.5)
 8 - бытовое обслуживание (код 3.3)

1 этап: Площадь земельных участков
 ЗУ1 - 1201 кв.м.
 ЗУ2 - 1588 кв.м.
 ЗУ3 (ул. Торговая, д.113) - 3505 кв.м.
 ЗУ4 (ул. Торговая, д.109) - перераспределение 29:22:012001:676 с землями гос. собственности - 2100 кв.м.
 ЗУ5 (ул. Торговая, д.112) - 2893 кв.м.
 ЗУ6 (ул. Торговая, д.110) - 1642 кв.м.
 ЗУ7 - 790 кв.м.
 ЗУ8 (ул. Школьная, д.77, к.1) - перераспределение 29:22:012001:682 с землями гос. собственности - 1637 кв.м.
 ЗУ9 (ул. Школьная, д.77) - 1141 кв.м.
 ЗУ10 (ул. Школьная, д.75) - 4250 кв.м.

2 этап:
 Раздел 29:22:012001:672
 ЗУ11 - 1352 кв.м.
 ЗУ12 - 1032 кв.м.

3 этап:
 ЗУ13 (объединение ЗУ4, ЗУ6, ЗУ8, ЗУ9) - 6522 кв.м.
 ЗУ14 (объединение ЗУ10, ЗУ11) - 5602 кв.м.
 ЗУ15 (объединение ЗУ1, ЗУ12, :671, :677, :659) - 8716 кв.м.
 ЗУ16 (объединение ЗУ2, ЗУ3) - 5094 кв.м.

Условные обозначения
 - красные линии
 - границы земельных участков, сведения о которых содержатся в ЕГРН
 - границы земельных участков, планируемых к предоставлению
 - граница кадастровых кварталов
 29:22:012001:671 - кадастровый номер существующих земельных участков
 Ж-2/1 - обозначение функциональной зоны/граница функциональной зоны
 ЗУ1 - образуемый земельный участок
 - границы проекта межевания
 29:22:012001 - номер кадастрового квартала

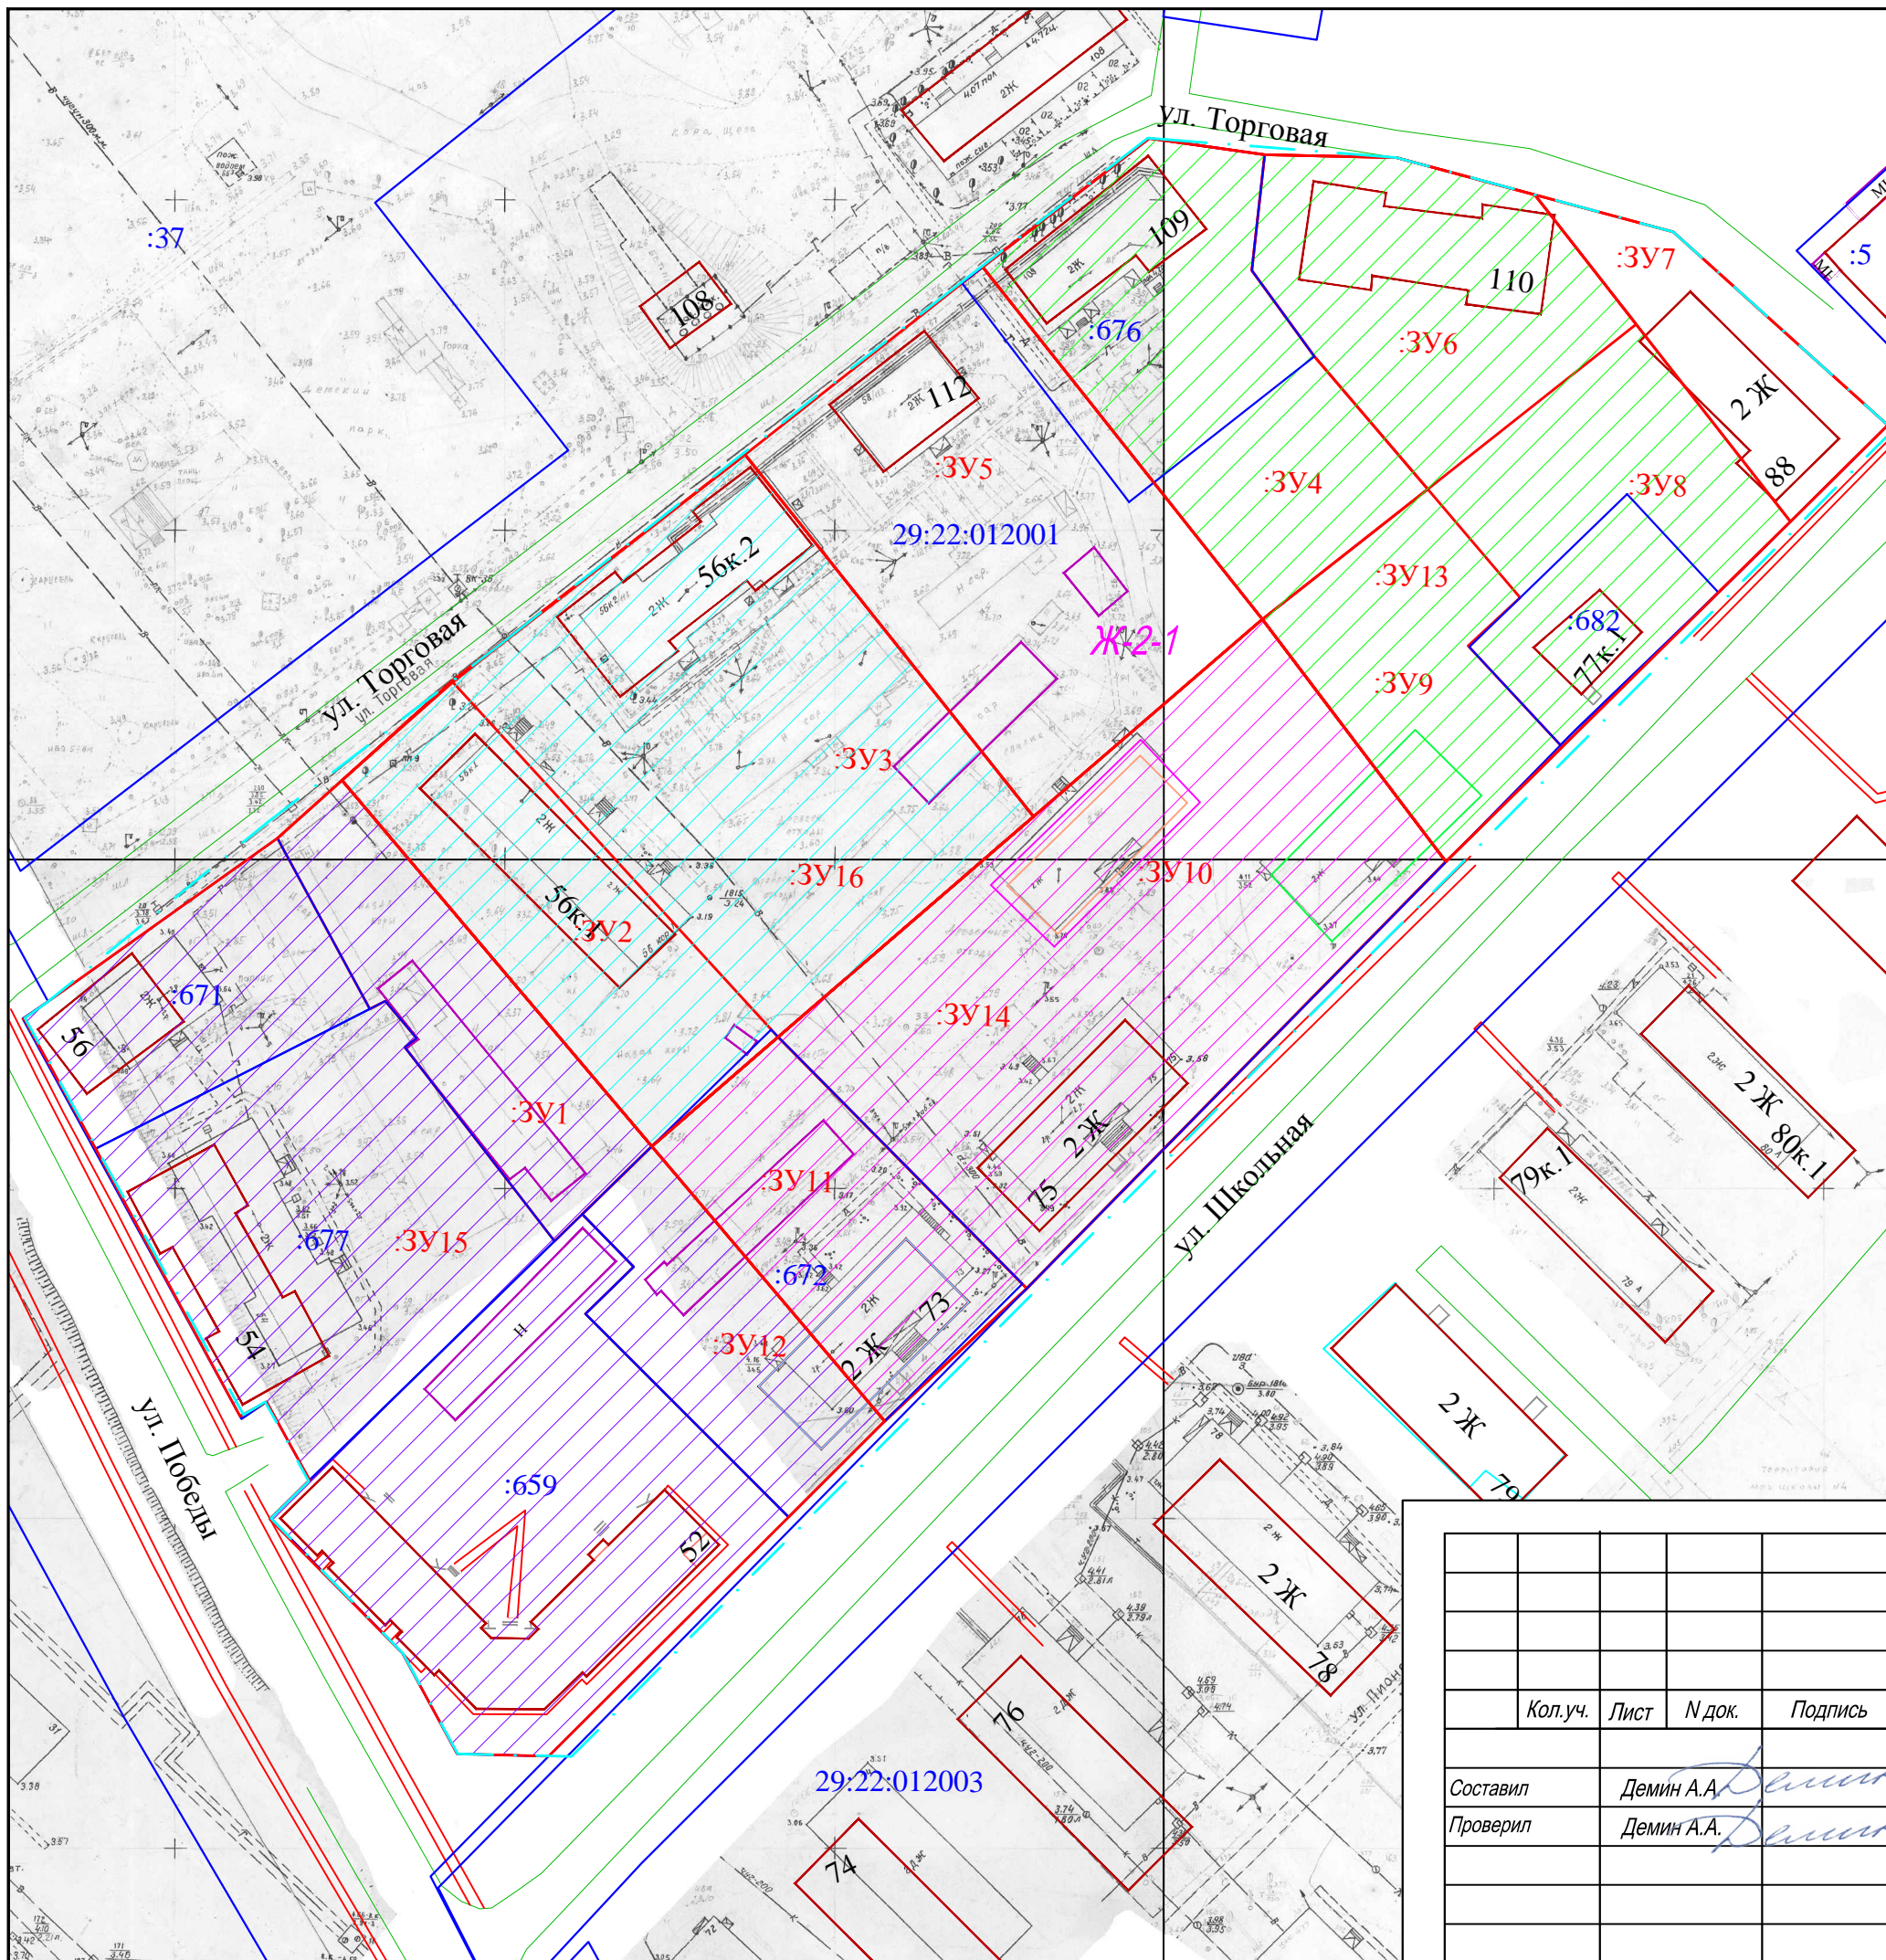

Кол.уч.	Лист	№ док.	Подпись	Дата
Составил	Демин А.А.		<i>Демин А.А.</i>	15.11.19
Проверил	Демин А.А.		<i>Демин А.А.</i>	15.11.19

Администрация муниципального образования "Город Архангельск"			
Проект межевания территории			
	Стадия	Лист	Листов
	ПП	1	1
Проект межевания территории муниципального образования "Город Архангельск" в границах ул. Победы, ул. Торговой и ул. Школьной		Индивидуальный предприниматель Демин Александр Анатольевич	
Чертеж проекта межевания М 1:1000			