

Проект межевания территории

Чертёж проекта межевания

в границах ул.Маяковского, ул.Смолокурова,
ул.Челюскинцев и пр.Никольского в Соломбальском
территориальном округе города Архангельска

Категория земель : земли населённых пунктов

Разрешённое использование :


- ЗУ 1 - многоэтажная жилая застройка (код 2.6)
- ЗУ 2,3,8 - для размещения линейного объекта (внутриквартальный проезд)
- ЗУ 4,5 - для эксплуатации многоквартирного жилого дома
- ЗУ 6,10 - для размещения линейного объекта (ул.Георгия Иванова)
- ЗУ 7 - малоэтажная многоквартирная застройка (код 2.1.1)
- ЗУ 9 - для размещения линейного объекта (ул.Смолокурова)


Площади земельных участков

1 этап





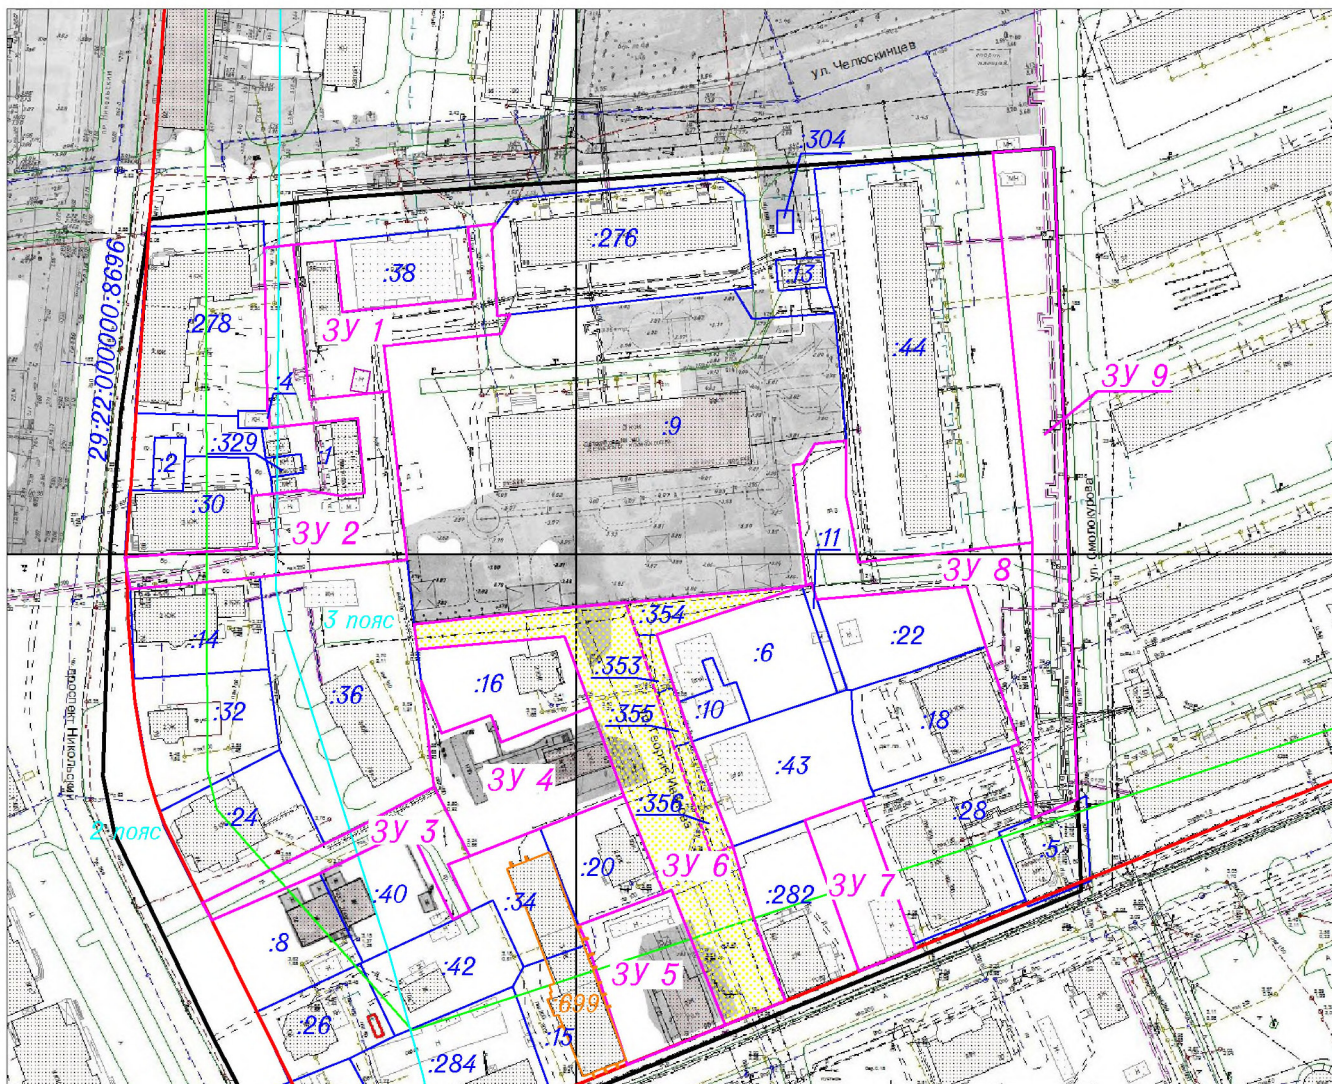

- ЗУ 1 (ул.Челюскинцев) - 1105 кв.м.
- ЗУ 2 (внутриквартальный проезд) - 1836 кв.м.
- ЗУ 3 (внутриквартальный проезд) - 639 кв.м.
- ЗУ 4 (ул.Георгия Иванова д.53) - 1305 кв.м.
- ЗУ 5 (ул.Георгия Иванова д.57) - 1038 кв.м.
- ЗУ 6 (ул.Георгия Иванова) - 2294 кв.м.
- ЗУ 7 (ул.Маяковского) - 679 кв.м.
- ЗУ 8 (внутриквартальный проезд) - 1493 кв.м.
- ЗУ 9 (ул.Смолокурова) - 2075 кв.м.

2 этап

-  - ЗУ 10 (объединение ЗУ 6, 29:22:022534:353, 29:22:022534:354, 29:22:022534:355, 29:22:022534:356) - 2858 кв.м.



Условные обозначения

-  - красные линии
-  - границы земельных участков, сведения о которых содержатся в ЕГРН
-  - граница зоны наблюдения культурного слоя В
-  - граница поясов зоны санитарной охраны источников водоснабжения
-  29:22:022534:44 - кадастровые номера существующих земельных участков
-  - границы земельных участков, планируемых к предоставлению

Администрация МО "Город Архангельск"

Проект межевания территории

Кол.уч.	Лист	№ док.	Подпись	Дата
Составил:	Е.В.Цирульников			15.11.18

Проект межевания территории в границах ул. Маяковского, ул.Смолокурова, ул.Челюскинцев и пр.Никольского в Соломбальском территориальном округе города Архангельска

Стадия	Лист	Листов
ПП	1	1

Чертёж проекта межевания
М 1 : 2000

ИП Цирульников Е.В.