


Проект межевания территории

застроенной территории в границах ул. Володарского и пр. Обводный канал
в Ломоносовском территориальном округе г. Архангельска

Чертеж проекта межевания

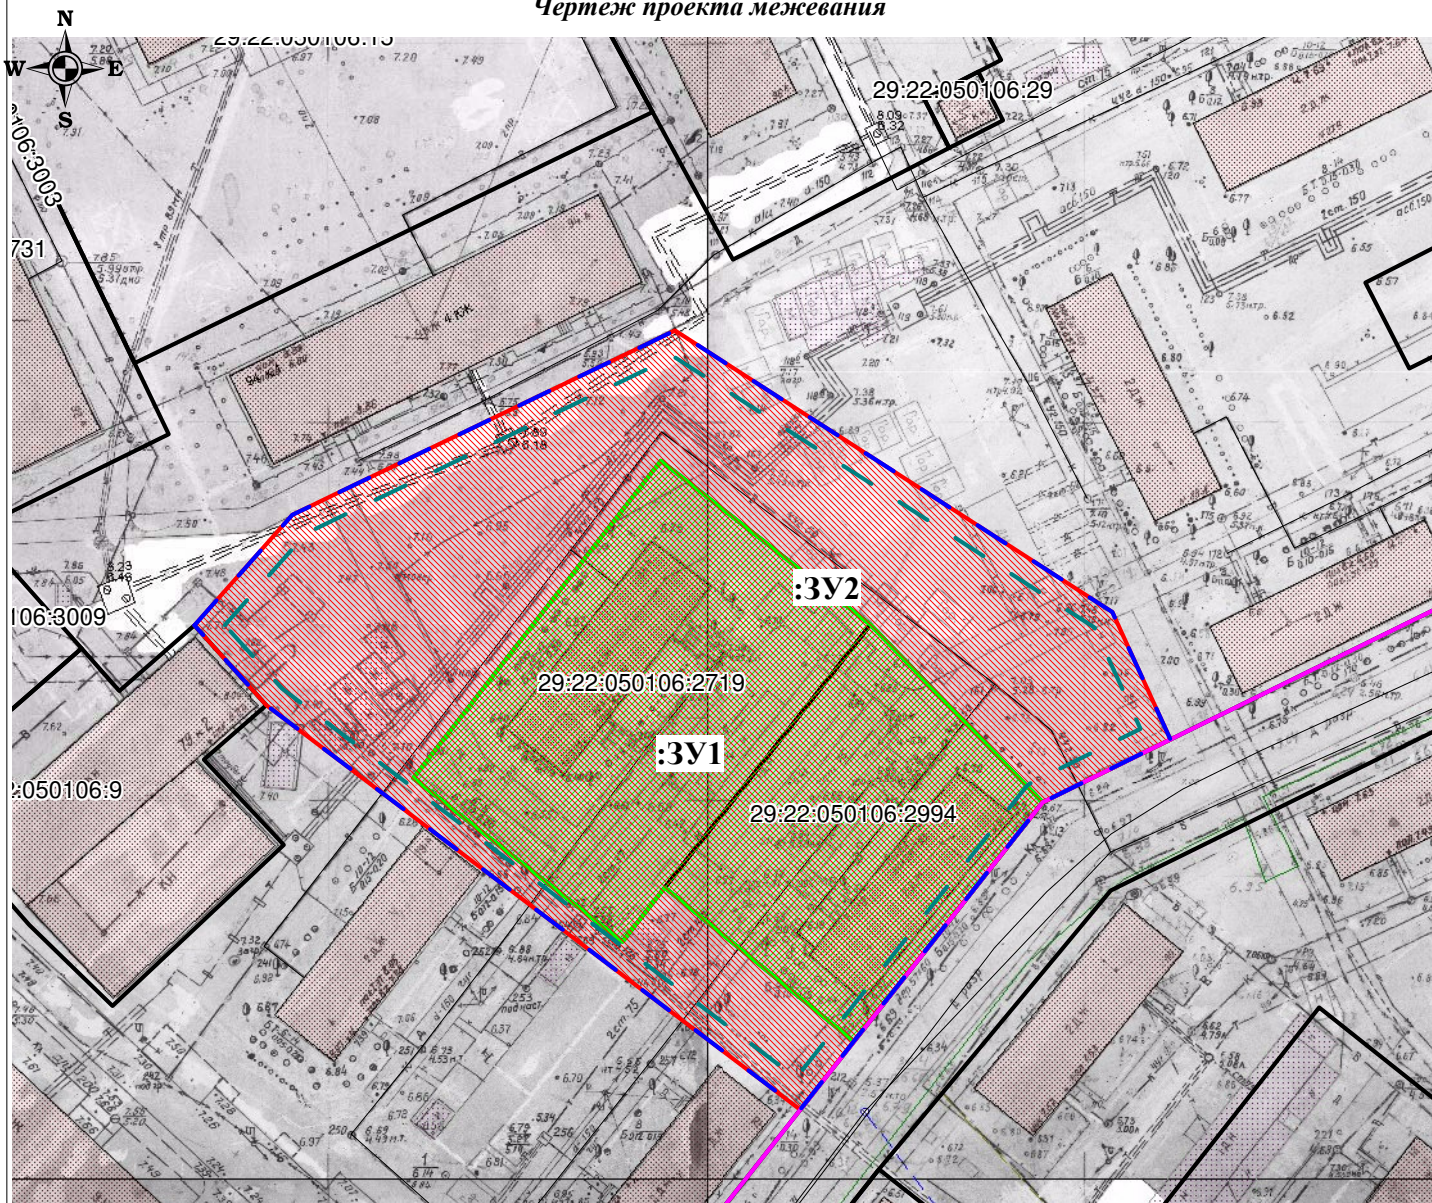

Условные обозначения:

- - красные линии
- границы земельных участков, сведения о которых содержатся в ЕГРН
- границы территории проектирования
- линия отступа от красных линий в целях определения места допустимого размещения зданий, строений, сооружений
- 29:22:050106:29 - обозначение кадастровых номеров существующих объектов недвижимости
- образуемый земельный участок :3Y1, площадью 3236 кв.м.
- образуемый земельный участок :3Y2, площадью 6988 кв.м.

Заказчик: ООО "ЖК на Володарского"

Проект межевания территории
застроенной территории в границах ул. Володарского и пр. Обводный канал
в Ломоносовском территориальном округе г. Архангельска

Изм.	Кол.уч.	Лист	№ док.	Подп.	Дата
Составил:	Петропавловский М.С.				

Стадия	Лист	Листов
ПМ	1	1

Чертеж проекта межевания,
масштаб 1:1000

ООО "АрхЗемПроект"