

Благоустройство территории двора ТСЖ Арктическое

по адресу: г. Архангельск, территориальный округ Октябрьский, ул. Гагарина

ПРОЕКТНАЯ ДОКУМЕНТАЦИЯ

Дизайн-проект

04.2017-ДП

Инв. № подл.	Дата и подпись	Взам. инв. №

Изм.	№ док.	Подпись	Дата

г.Архангельск, 2017 год

Благоустройство территории двора ТСЖ Арктическое

по адресу: г. Архангельск, территориальный округ Октябрьский, ул. Гагарина

ПРОЕКТНАЯ ДОКУМЕНТАЦИЯ

Дизайн-проект

04.2017-ДП

Инженер-проектировщик

Е.В. Лялин

г.Архангельск, 2017 год

Инв. № подл.	Дата и подпись	Взам. инв. №

Ведомость рабочих чертежей основного комплекта марки "ДП"

Лист	Наименование	Примечание
1	Общие данные	
2	Разбивочный план	
3	Схема благоустройства территории	
4	Малые архитектурные формы	

Общие данные

Дизайн-проект благоустройства территории двора 68 квартирного жилого дома по адресу:
Архангельская область, г. Архангельск, территориальный округ Октябрьский, улица Гагарина разработан на
основании задания на проектирование.

Земельный участок с кадастровым номером 29:22:040714:19, общей площадью 3741 м² расположен по улице Гагарина, в территориальном округе Октябрьский, г. Архангельск. Земельный участок предназначен для эксплуатации многоквартирного жилого дома со встроенными нежилыми помещениями. С северо-западной стороны расположена ул. Набережная Северной Двины, с северо-восточной стороны - улица Гагарина.

Проектом предусмотрено:

- оборудование существующей детской площадки новыми малыми архитектурными формами;
 - заливка отмостки по периметру здания согласно плану благоустройства территории;
 - установка ограждения по границе земельного участка для детской площадки и прилегающих к ней участков с озеленением;
 - свод аварийных деревьев.

В границах земельного участка предусмотрены существующие: проезды, гостевые автостоянки, тротуары, площадка для игр детей.

Площадки для игр детей.

Площадки, тротуары, площадки для гостевых автостоянок предусмотрены с асфальтобетонным покрытием. Площадки для отдыха и игр детей предусмотрена с песчано-гравийным покрытием.

Все площадки оборудованы соответствующим их назначению современным набором малых архитектурных форм. Вся продукция сертифицирована, заводского изготовления, имеет яркую и красочную окраску. Для придания единого цветового и архитектурного стиля дворовой территории, проектом предусмотрен современный европейский дизайн категории "Сити" всех элементов малых архитектурных форм.

Вся свободная от застройки и покрытий территория участка озеленена крупнорастущими деревьями, кустами в группах, разбивкой газонов.

Ведомость ссылочных и прилагаемых документов


Обозначение	Наименование	Примечание
	<u>Ссылочные документы</u>	
СП 42.13330.2011	Градостроительство. Планировка и застройка городских и сельских поселений	
ГОСТ 21.508 - 93	СПДС "Правила выполнения рабочей документации генеральных планов предприятий, сооружений и жилищно-гражданских объектов"	
ГОСТ 21.508 - 93	СПДС "Основные требования к проектной и рабочей документации"	
	<u>Приложения</u>	
04.2017-ДП.Приложение	Зд виды благоустройства дворовой территории	на 2 листах

Инв. № подп.	Дата и подпись	Взам. инв. №
--------------	----------------	--------------

Технические решения, принятые в проектной документации соответствуют требованиям экологических, санитарно-гигиенических, противопожарных и других норм, действующих на территории Российской Федерации на 01.04.2017 года и обеспечивают безопасную для жизни и здоровья людей эксплуатацию объекта при соблюдении предусмотренных проектной документацией мероприятий.

Инженер-проектировщик /Лялин Е.В./

						04.2017-ДП
						г. Архангельск, территориальный округ Октябрьский, ул. Гагарина
Изм.	Кол.уч	Лист	№док	Подпись	Дата	
Разраб.	Лялин Е.В.		04.17	Благоустройство территории двора ТСЖ Арктическое		Стадия
Провер.						Лист
Н.контр.						Листов
ГИП					Общие данные (начало)	

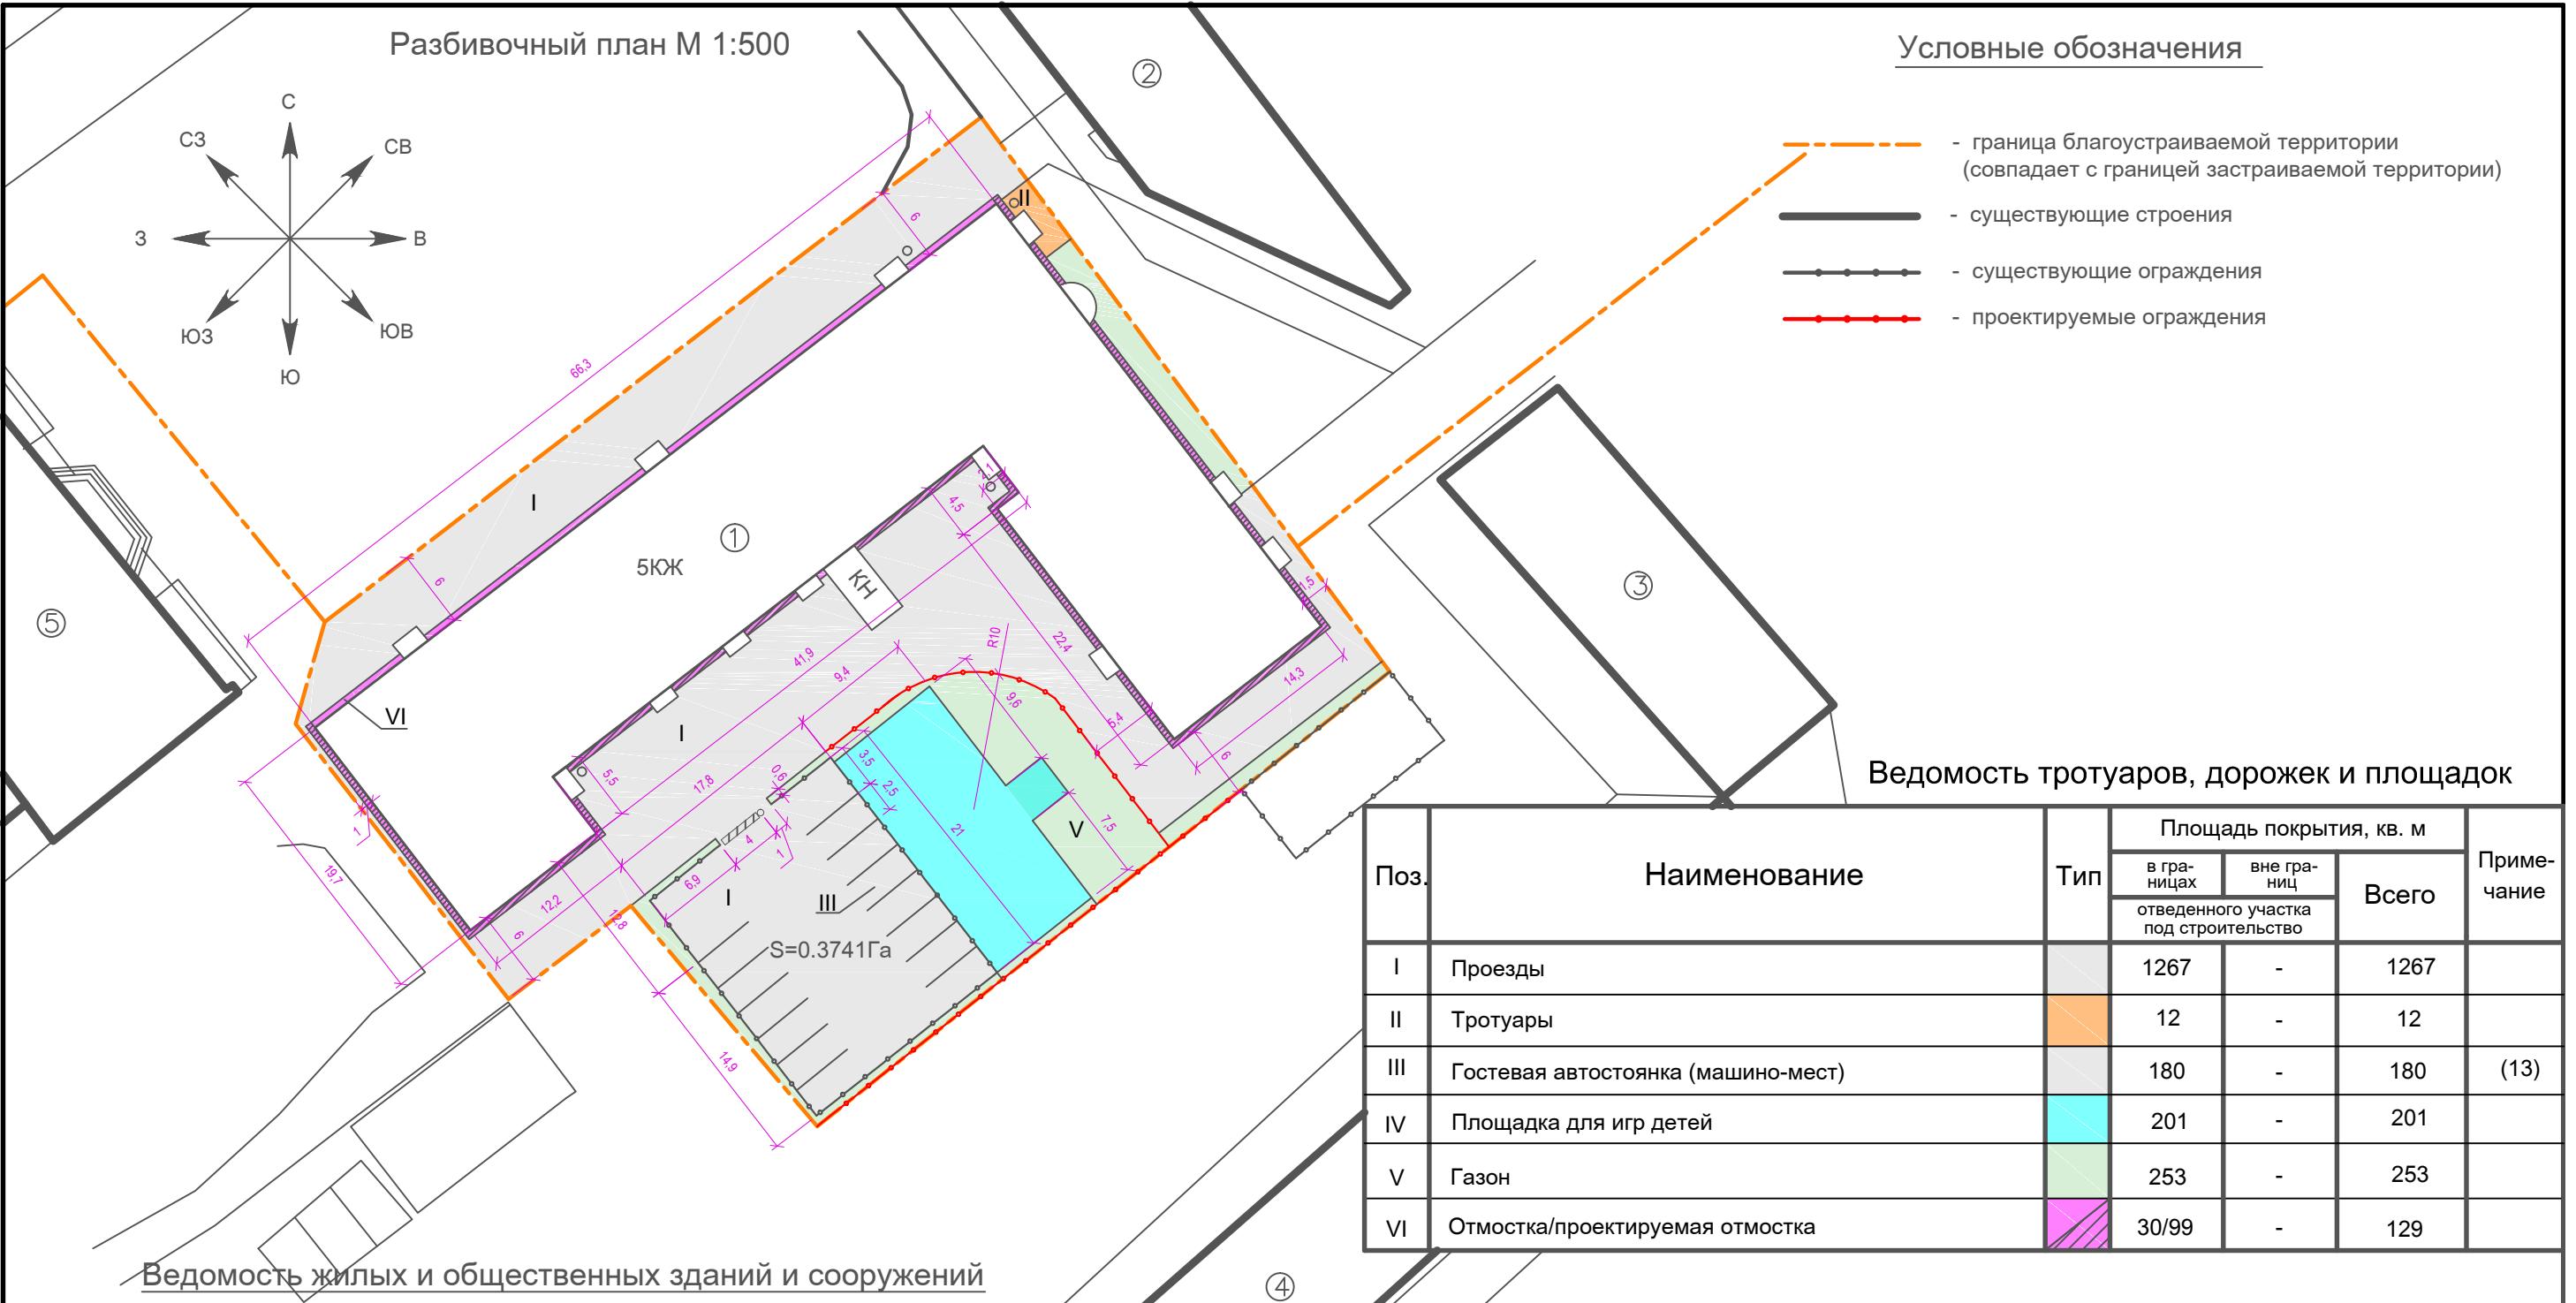

04.2017-ДП

г. Архангельск, территориальный округ Октябрьский,
ул. Гагарина

Изм.	Кол.уч	Лист	Подок	Подпись	Дата
Разраб.	Лялин Е.В.		04.17		
Провер.					
Н.контр.					
ГИП					

Благоустройство территории двора
ТСЖ Арктическое

Стадия


Лист

Листов

П

2

Разбивочный план

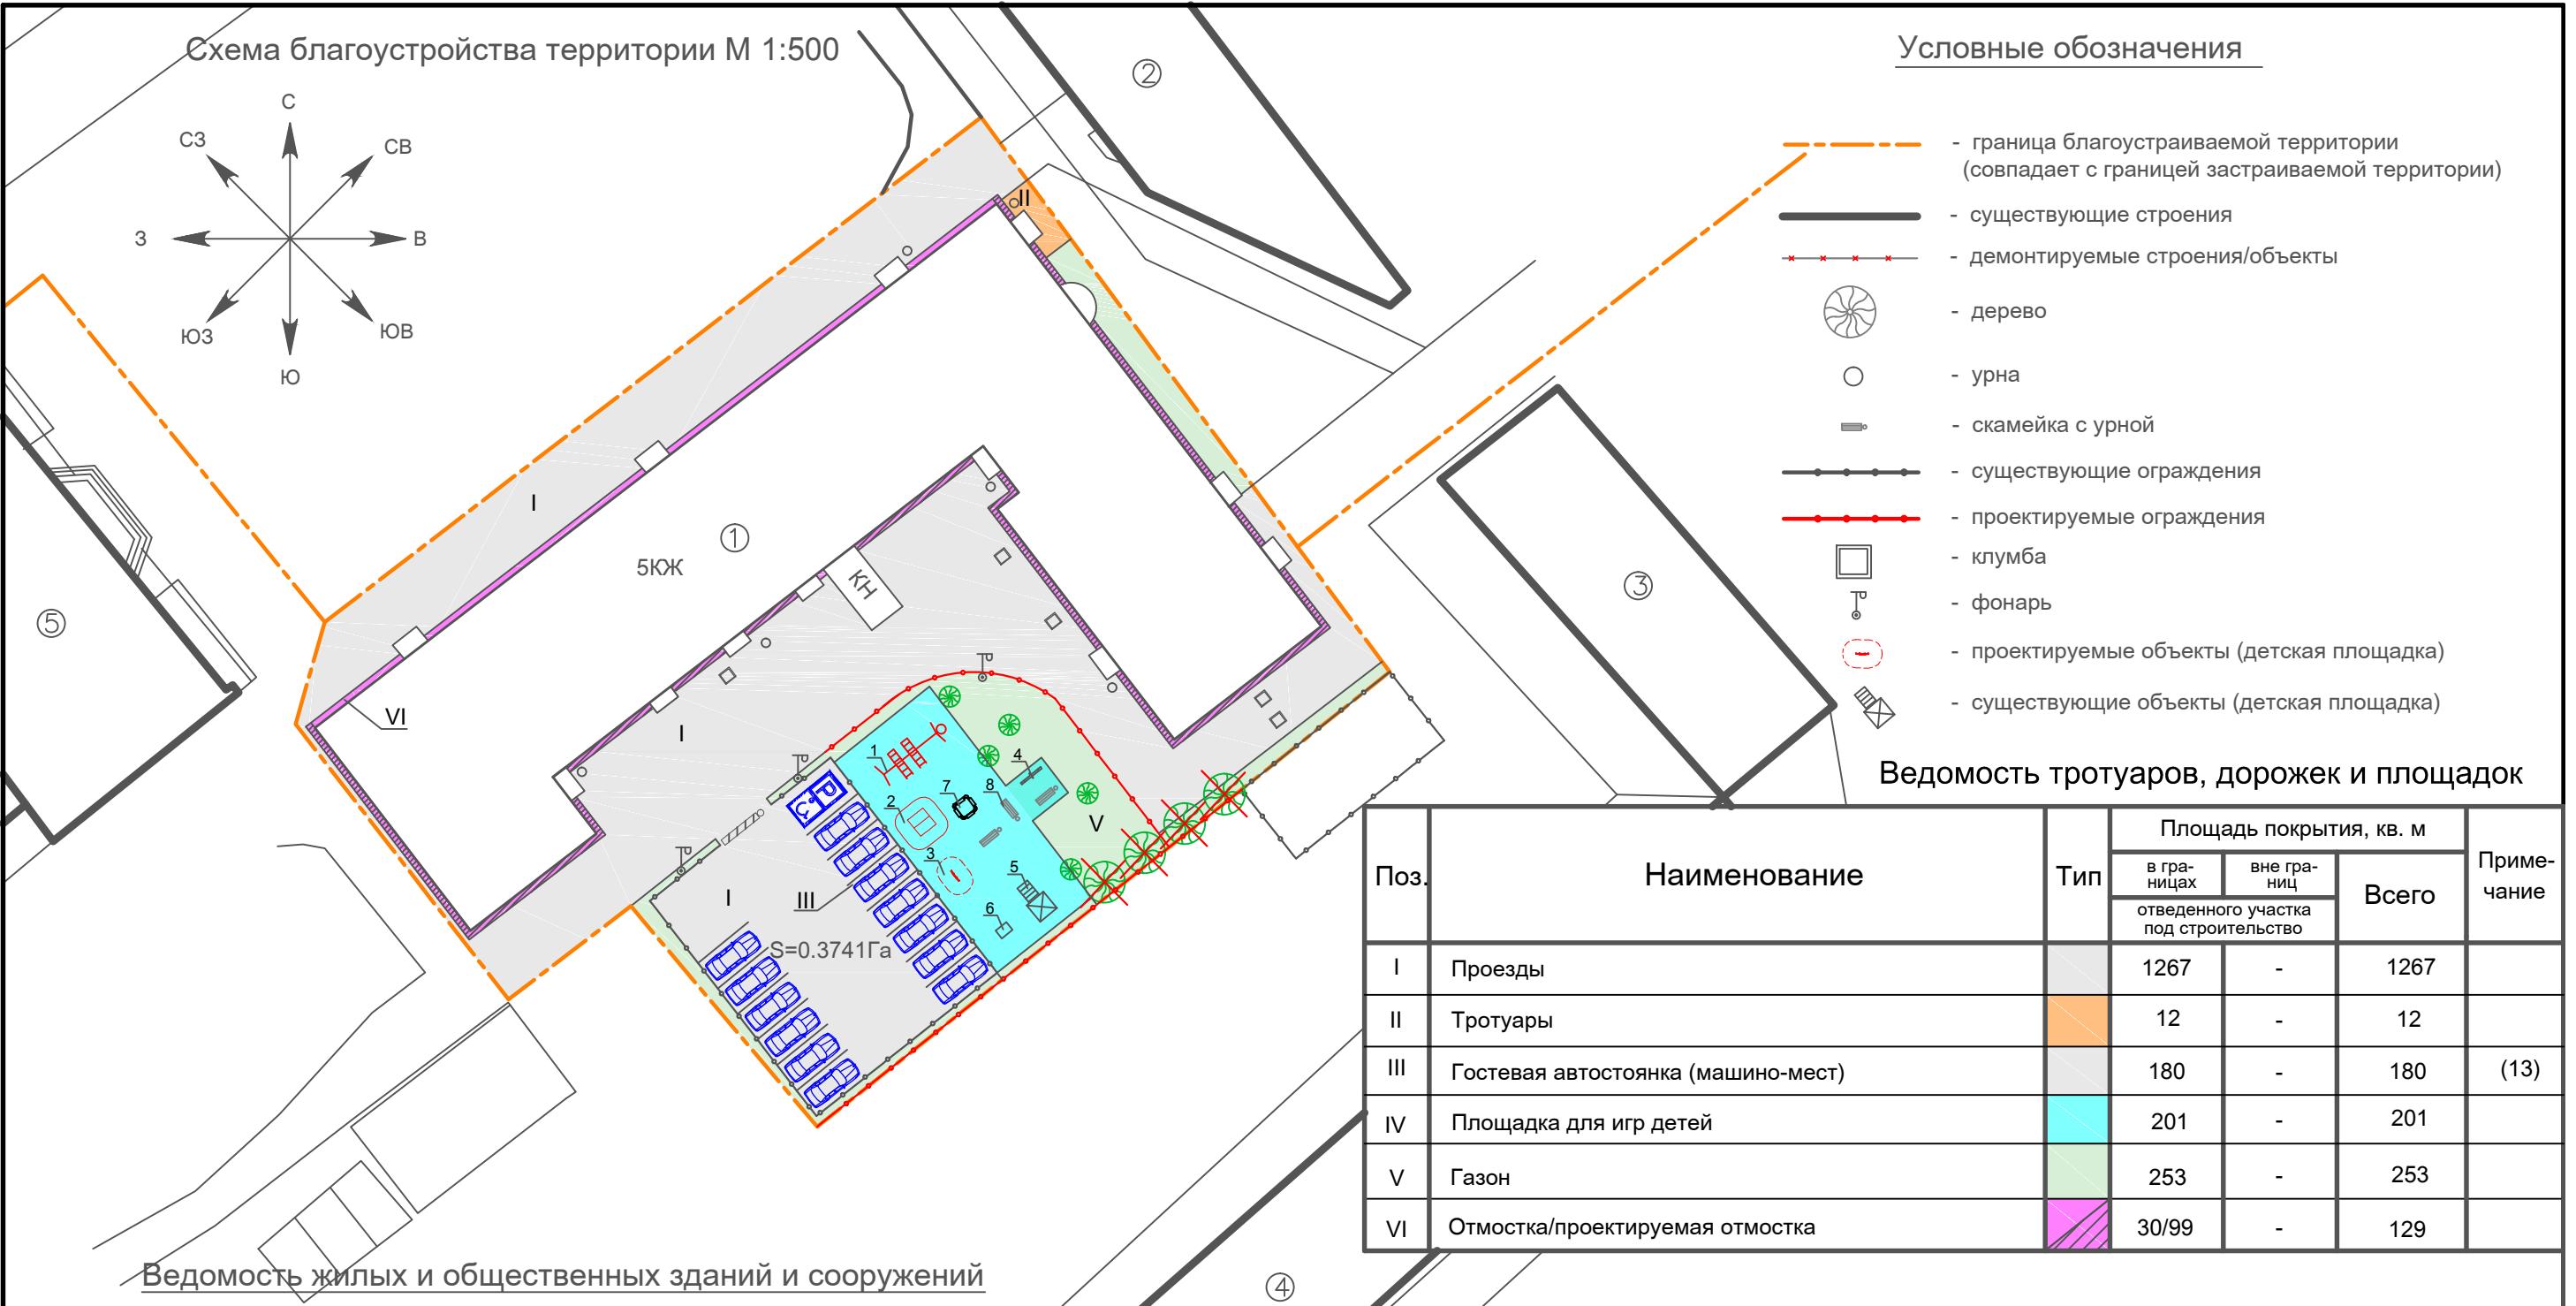

04.2017-ДП

г. Архангельск, территориальный округ Октябрьский,
ул. Гагарина

Изм.	Кол.уч	Лист	Подок	Подпись	Дата
Разраб.	Лялин Е.В.		04.17		
Провер.					
Н.контр.					
ГИП					
Благоустройство территории двора ТСЖ Арктическое					
Стадия Лист Листов					
П 3					
Схема благоустройства территории					

Малые архитектурные формы



Спортивный комплекс




Игровой модуль Двухсекционный домик



Игровой модуль Мишень со счетом

Ведомость малых форм архитектуры и переносных изделий

Поз.	Обозначение согласно каталогу "Наш двор"	Наименование	Количество, шт			Примечание	
			В гра-ницах	Вне гра-ниц	Всего		
			отведенного участка под строительство				
1	0009(178)	Спортивный комплекс размеры 5890*1630мм	1	-	1		
2	5003(263)	Игровой модуль Двухсекционный домик 1500*1450	1	-	1		
3	4007(150)	Игровой модуль Мишень со счетом 1000*167мм	1	-	1		
4		Балансир	1	-	1	Сущ.	
5		Детский игровой комплекс	1	-	1	Сущ.	
6		Балансир-конь	1	-	1	Сущ.	
7		Песочница	1		1	Сущ.	
8		Скамейка	3		3	Сущ.	

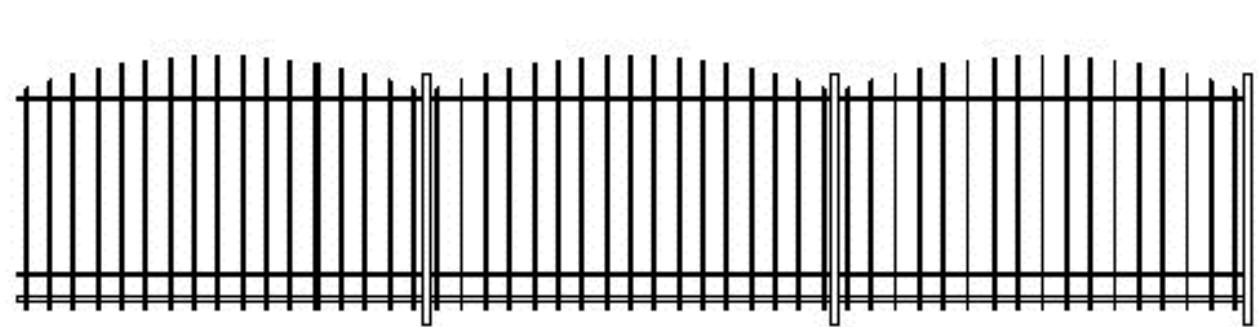

Металлическое ограждение для территории детской площадки и прилегающих к ней зеленых насаждений

					04.2017-ДП
					г. Архангельск, территориальный округ Октябрьский, ул. Гагарина
Изм.	Кол.уч	Лист	Подок	Подпись	Дата
Разраб.	Лялин Е.В.		04.17	Благоустройство территории двора ТСЖ Арктическое	
Провер.				Стадия	Лист
Н.контр.				П	Листов
ГИП				4	
				Малые архитектурные формы	



Инв. № подл.	Дата и подпись	Взам. инв. №

Изм.	Кол.	у ч	Лист	№ док.	Подпись	Дата

04.2017-ДП.Приложение

Лист
1



Инв. № подл.	Дата и подпись	Взам. инв. №

Изм.	Кол.	у ч	Лист	№ док.	Подпись	Дата

04.2017-ДП.Приложение

Лист
2