

Ведомость жилых и общественных зданий и сооружений

Номер на плане	Наименование	Этажность	Количество		Площадь, м <sup>2</sup>				строительный объем, м <sup>3</sup>	
			зданий		застройки		общая		здания	всего
			здания	квартир	здания	все-го	здания	все-го		
1	Жилой дом	9	1							
АВ	Гостевая парковка на 25 автомобилей	-								
СП	Спортивная площадка	-								
ДП	Детская площадка	-								
ПО	Площадка отдыха	-								
ПС	Площадка для сушки белья	-								

Ведомость малых архитектурных форм и переносных изделий


Поз.	Обозначение	Наименование	Кол.	Примечание
1112	Дистрибьютор КСИЛ компания "Элина"	Урна 1112	1	
1151	Дистрибьютор КСИЛ компания "Элина"	Вазон 1151	9	
2103	Дистрибьютор КСИЛ компания "Элина"	Скамья 2103	2	
4422	Дистрибьютор КСИЛ компания "Элина"	Паровозик 4422	1	
5663	Дистрибьютор КСИЛ компания "Элина"	Детский игровой комплекс 5663	1	
6304	Дистрибьютор КСИЛ компания "Элина"	Детский спортивный комплекс 6304	1	
7521	Дистрибьютор КСИЛ компания "Элина"	Тренажер 7521	1	
7541	Дистрибьютор КСИЛ компания "Элина"	Тренажер 7541	1	
В	320-18 АС-114	Установка для сушки белья Tunll	2	
ОГ		Ограждение h=0.6м	308	

Малые архитектурные формы предложены по каталогу за 2012год компании "Элита", которая является дистрибьютором "КСИЛ" WWW.KSIL.ru в г.Архангельске (818-2)431-208

Граница участка  
 Данный лист смотреть совместно с листами ПЗУ.

17. 003 – ПЗУ – ГЧ

Изм.	Кол.уч.	Лист	Игол.	Подпись	Дата				
ГИП		Нечаева		<i>[Подпись]</i>		Благоустройство дворовой территории жилого дома по пр. Никольскому, д.32, кор.1	Стадия	Лист	Листов
Исполнит.		Быкова		<i>[Подпись]</i>			П	4	
Н.контр		Шумакова		<i>[Подпись]</i>		План расположения малых архитектурных форм. М 1 : 500	"Эконика"		

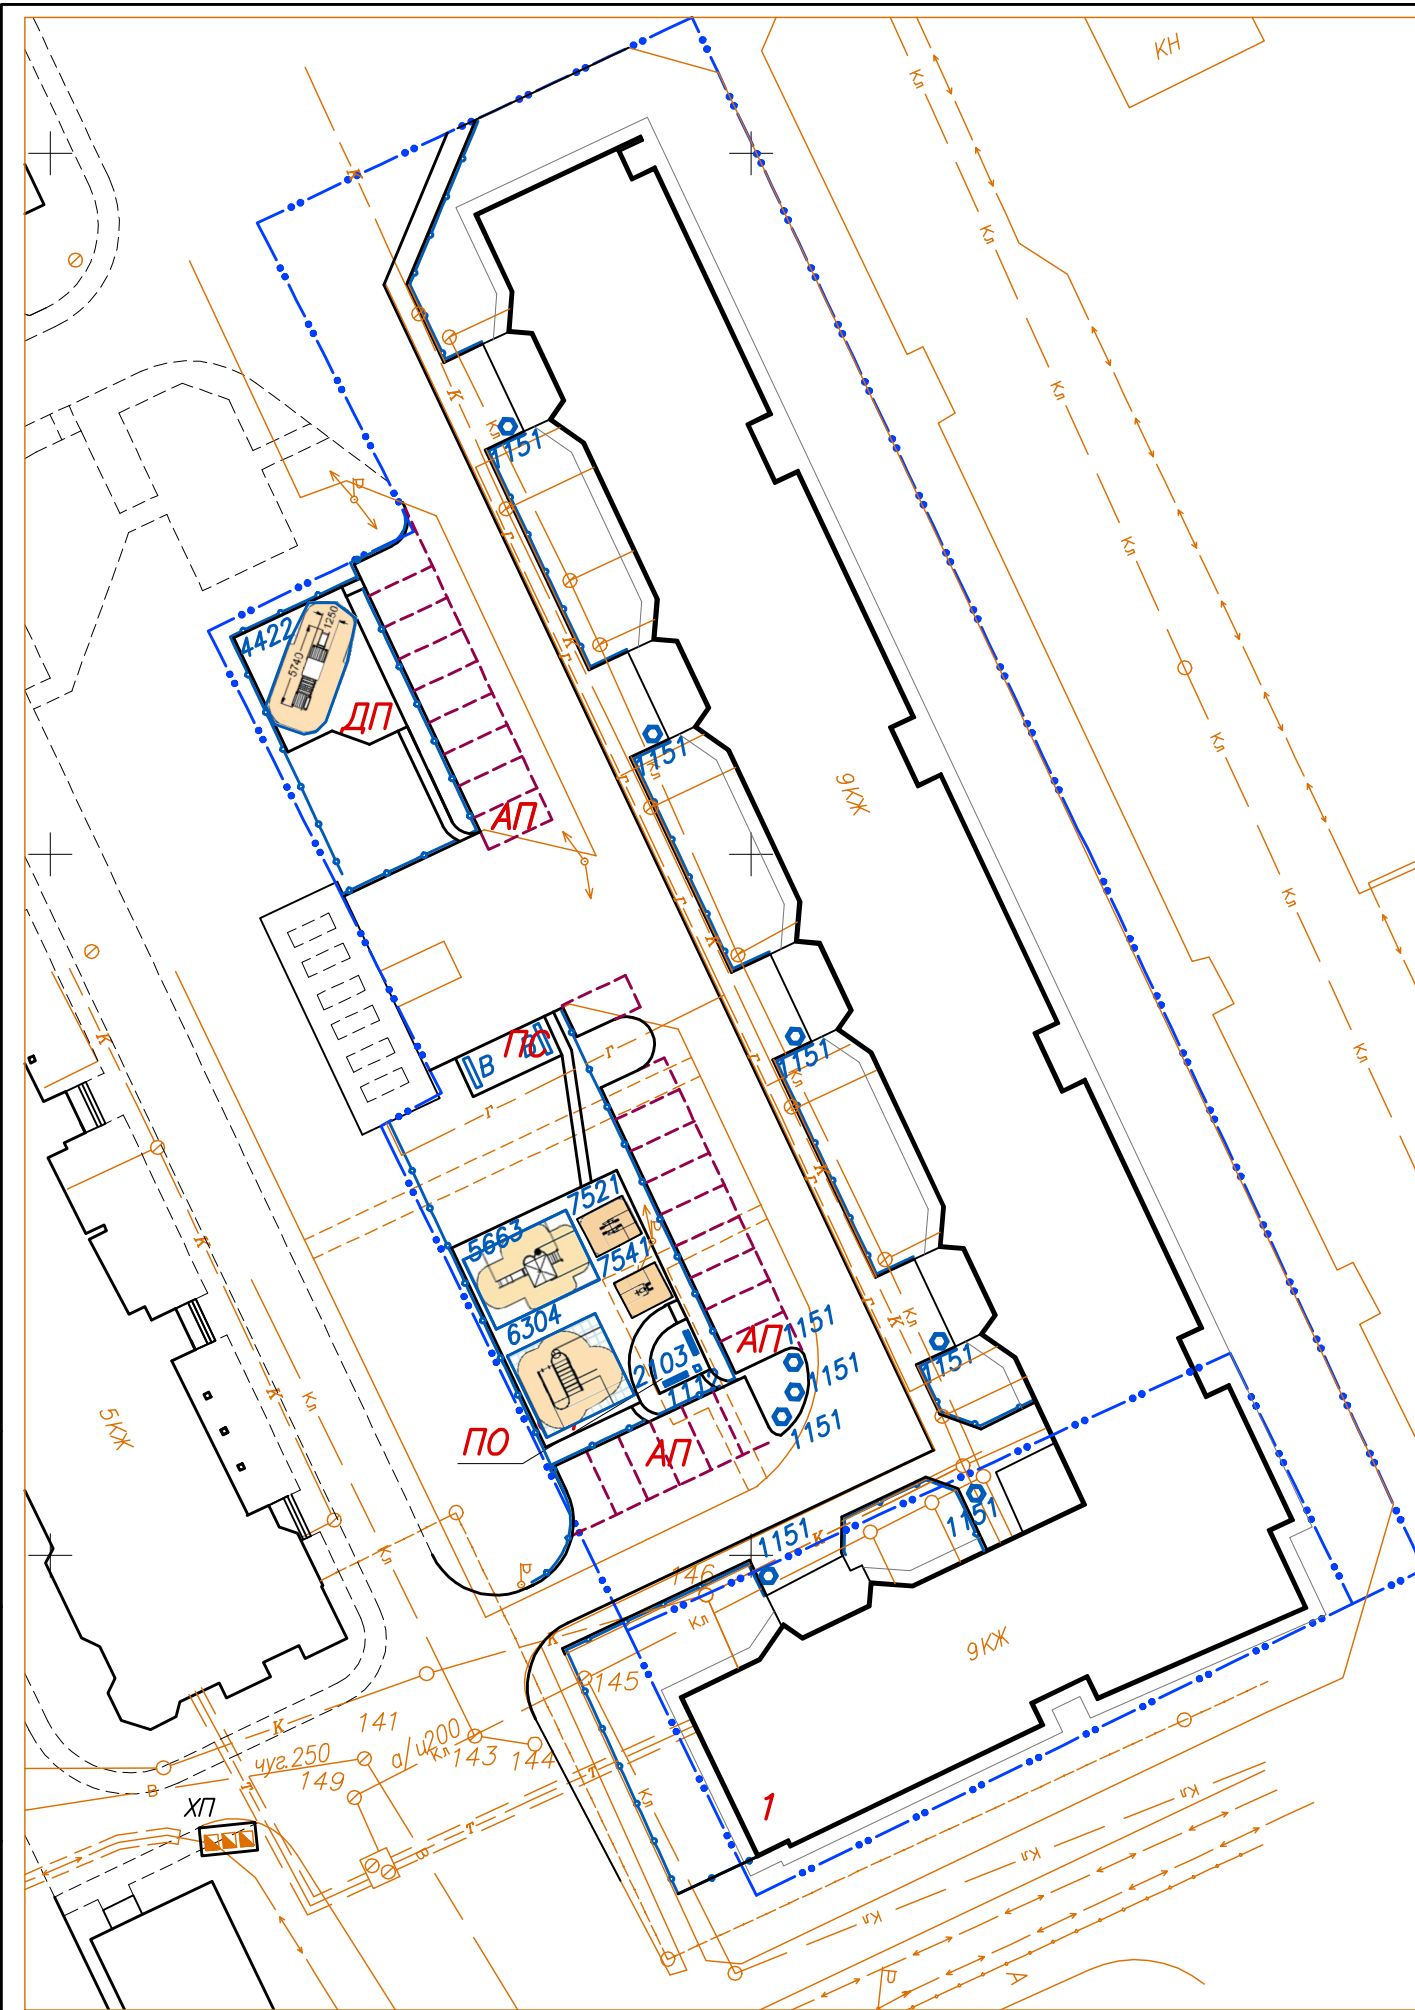

Инв. N подл. Подпись и дата | Взамен инв. N