

Ведомость элементов озеленения

Поз.	Наименование породы или вида насаждения	Воз-раст, лет	Кол.		Примечание
			Жилой дом N18	Жилой дом N20	
Ж	Жасмин садовый	5	9	13	из питомника отпад 6%
Р	Рябина черноплодная	5	32	-	из питомника отпад 6%
С	Спирея	5	-	8	из питомника отпад 6%
☿	Существующие деревья (нанесены условно)	-	-	-	
	Газон, м ²		693	430	h раст. земли = 0.20м
	Цветник, м ²		165	392	h раст. земли = 0.10м (добавление плодородной земли)
	Газон по ул. Ф.Шубина				
	Газон, м ²		192		h раст. земли = 0.20м

Указания по озеленению


Озеленение участка производится в соответствии с "Рекомендациями по озеленению городов и поселков Архангельской области", утвержденными начальником Архангельского областного управления коммунального хозяйства от 25 декабря 1975г. и в соответствии со СНиПом III-10-75 с учетом местных условий.

Проектируемая пересадка кустарников с комом диаметром 0.5м высотой 0.4м. Проектом учтен естественный отпад для кустарников из леса 12%, из питомника 6%. Газон устраивается на глубину 0,20м с добавлением растительной земли на 100%. Вносят минеральные удобрения из расчета 80-150кг действующего вещества азота, фосфора и калия на 1 га.

Посадка кустарников производится по месту после прокладки сетей в соответствии со СП 42.13330 - 2011 таблица 3. Деревья и кустарники пересаживаются в безлистном состоянии весной или осенью, предпочтительней весной, до распускания почек. Посев трав производится ранней весной, в августе или поздней осенью под зиму.

Существующие деревья, не попавшие в границы площадок сохраняются и подрезаются.

Индивидуальное металлическое ограждение

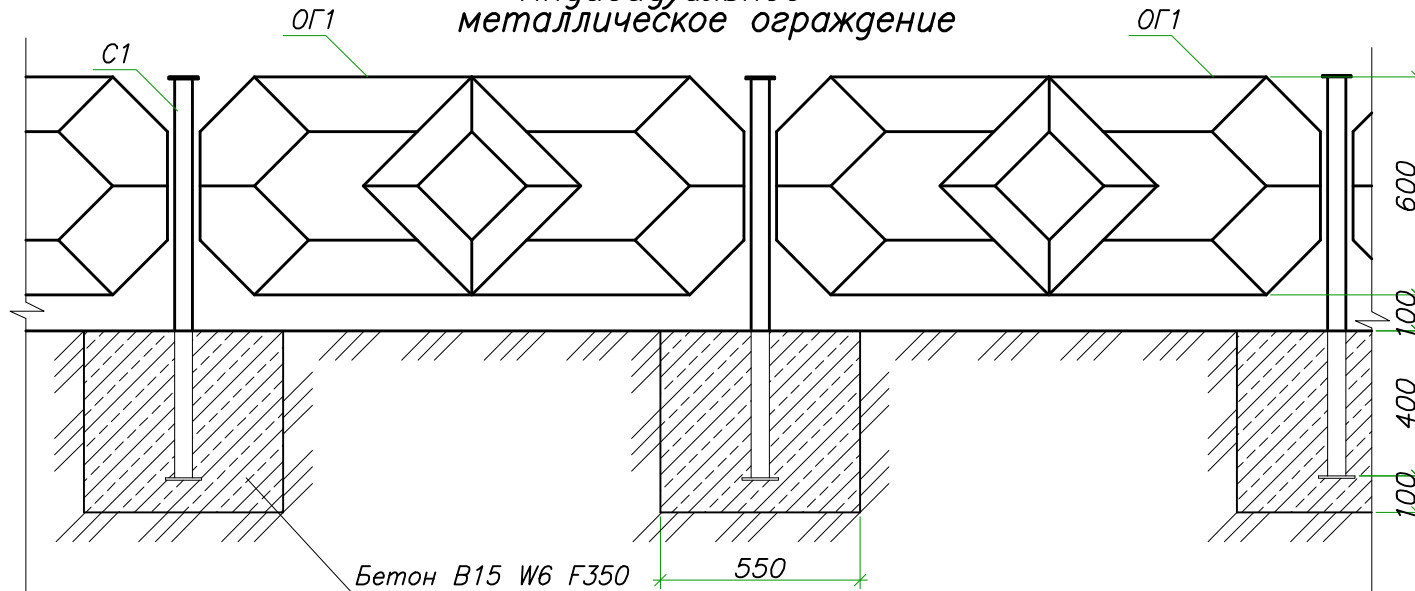

Ведомость малых архитектурных форм и переносных изделий

Поз.	Обозначение	Наименование	Кол.		Примечание
			Жилой дом N18	Жилой дом N20	
1112	Дистрибьютор КСИЛ компания "Элина"	Урна 1112	2	7	
1155	Дистрибьютор КСИЛ компания "Элина"	Ваза железобетонная 1155	3	4	
2212	Дистрибьютор КСИЛ компания "Элина"	Скамья 2212	4	8	
4101	Дистрибьютор КСИЛ компания "Элина"	Качалка-балансир большая 4101	1	-	
4153	Дистрибьютор КСИЛ компания "Элина"	Качели на стойках 4153	1	-	Существующие
4192	Дистрибьютор КСИЛ компания "Элина"	Карусель 4192	1	-	
4242	Дистрибьютор КСИЛ компания "Элина"	Песочница 4242	1	-	
5303	Дистрибьютор КСИЛ компания "Элина"	Детский игровой комплекс 5303	1	-	Существующий
6304	Дистрибьютор КСИЛ компания "Элина"	Детский спортивный комплекс 6304	1	-	
6712	Дистрибьютор КСИЛ компания "Элина"	Теннисный стол 6712	-	2	
7503	Дистрибьютор КСИЛ компания "Элина"	Тренажер 7503	-	1	
7514	Дистрибьютор КСИЛ компания "Элина"	Тренажер 7514	-	1	
7521	Дистрибьютор КСИЛ компания "Элина"	Тренажер 7521	-	1	
7540	Дистрибьютор КСИЛ компания "Элина"	Тренажер 7540	-	1	
18	320-18 АС-114	Установка для сушки белья Tunll	-	2	
МК		Закрытая площадка под мусорные контейнеры	-	1	(на 4 контейнера)
ОГ		Ограждение h=0.6м	88	180	

Малые архитектурные формы предложены по каталогу за 2012год компании "Элита", которая является дистрибьютором "КСИЛ" WWW.KSIL.ru в г.Архангельске (818-2)431-208

Данный лист смотреть совместно с листами ПЗУ.

17. 011 - ПЗУ - ГЧ

Изм.	Кол.уч.	Лист	Ндок.	Подпись	Дата				
						Благоустройство дворовой территории жилых домов по ул.Федота Шубина, д.18 и д.20 в Октябрьском территориальном округе г.Архангельска	Стадия	Лист	Листов
							П	6	
						Ведомость элементов озеленения. Ведомость малых архитектурных форм и переносных изделий.	"Эконика"		

Инв. N подл. Подпись и дата. Взамен инв. N