



ФАСАД 1-1

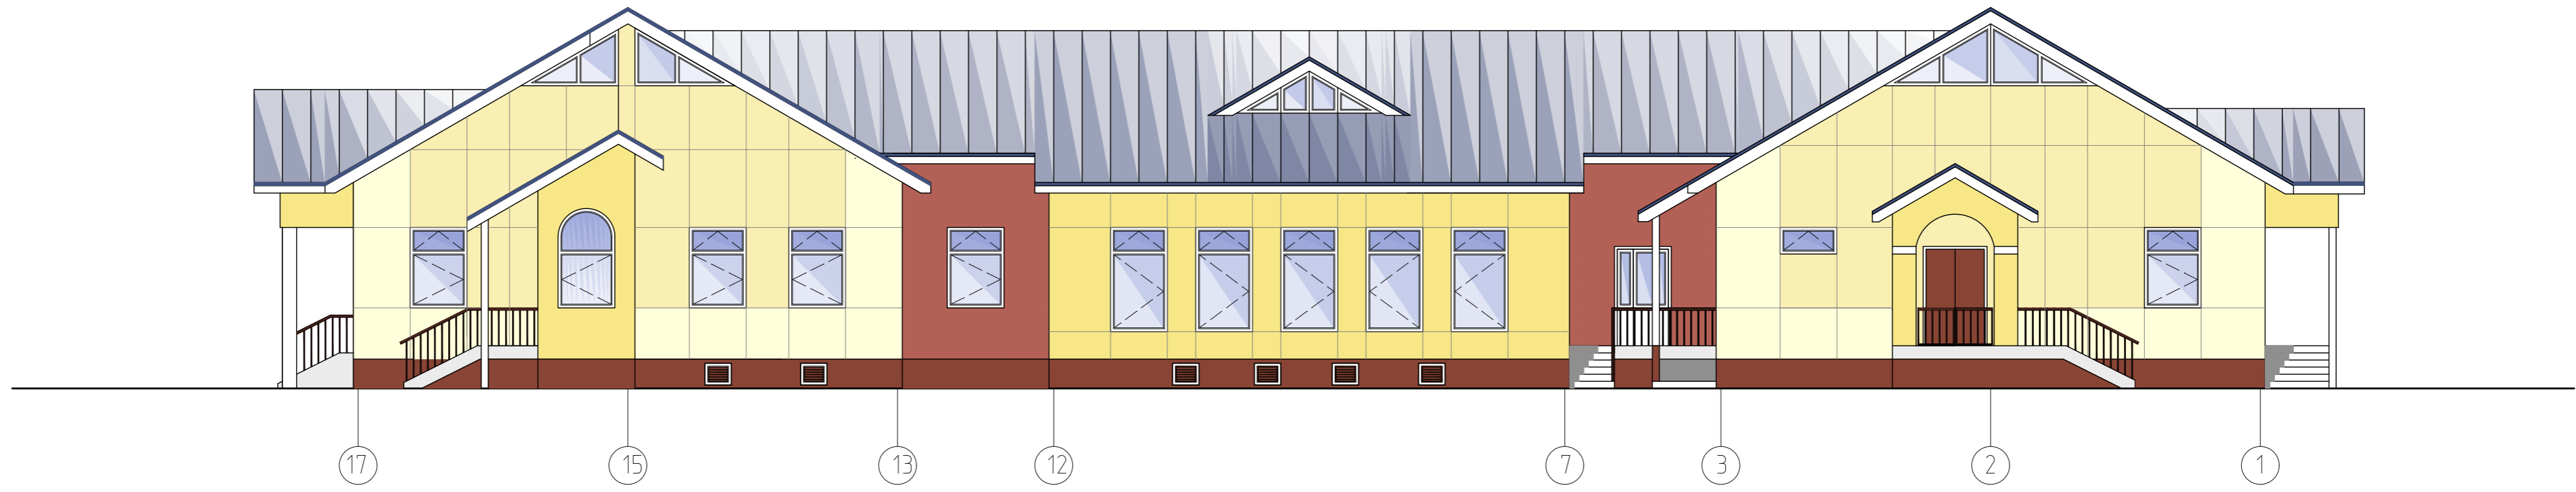

ФАСАД Р - А

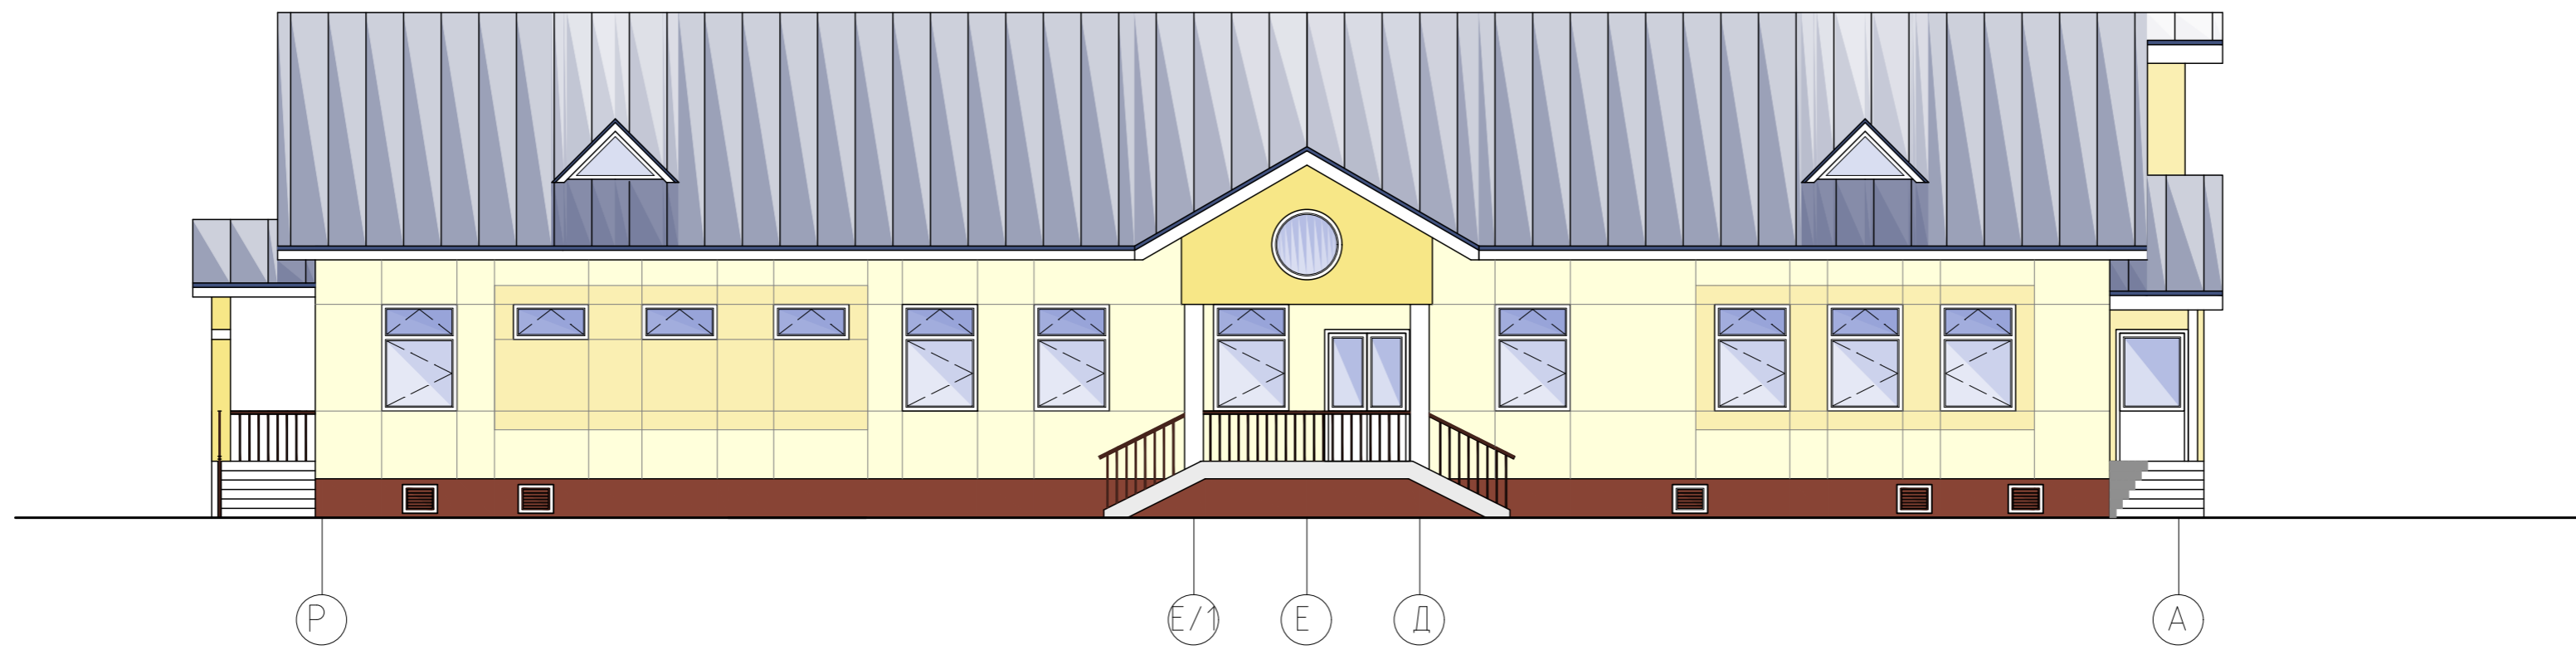

						69-2016-АС		
						Строительство детского сада на 60 мест в пос. Турдеевск		
Изм.	Кол. уч.	Лист	№ док.	Подп.	Дата			
Архитектор	Калиненко					Стадия	Лист	Листов
Разработал	Денисова					Р	6	
Проверил	Нечаева							
ГИП	Нечаева							
Н.контроль	Нечаева							
						Фасады в осях 17-1, М-А		ООО "Гражданпроект"

ФАСАД 1 - 17



ФАСАД А - М



						69-2016-АС		
						Строительство детского сада на 60 мест в пос. Турдеевск		
Изм.	Кол. уч.	Лист	№ док.	Подп.	Дата	Стадия	Лист	Листов
Архитектор		Калиненко				Р	7	
Разработал		Денисова						
Проверил		Нечаева						
ГИП		Нечаева						
Н.контроль		Нечаева				Фасады в осях 1-17, А-Р		ООО "Гражданпроект"