

Выписка из Единого государственного реестра недвижимости об основных характеристиках и зарегистрированных правах на объект недвижимости

Сведения об основных характеристиках объекта недвижимости

В Единый государственный реестр недвижимости внесены следующие сведения:

Раздел 1 Лист 1

Земельный участок	
вид объекта недвижимости	
Лист №1 Раздел 1	Всего листов раздела 1: 1
Всего разделов: 2	
Всего листов выписки: 2	
31 октября 2018г.	
Кадастровый номер:	29:22:012011:720
Номер кадастрового квартала:	29:22:012011
Дата присвоения кадастрового номера:	30.10.2018
Ранее присвоенный государственный учетный номер:	данные отсутствуют
Адрес (местоположение):	Архангельская область, город Архангельск, Маймаксанский территориальный округ, по улице Юности, дом 24
Площадь, м2:	1200 +/- 12
Кадастровая стоимость, руб:	8461224
Кадастровые номера расположенных в пределах земельного участка объектов недвижимости:	29:22:012011:77
Категория земель:	Земли населенных пунктов
Виды разрешенного использования:	для бытового обслуживания
Статус записи об объекте недвижимости:	Сведения об объекте недвижимости имеют статус "актуальные"
Особые отметки:	Сведения для заполнения разделов: 2 - Сведения о зарегистрированных правах, отсутствуют.
Получатель выписки:	Габова Екатерина Юрьевна (представитель правообладателя), Правообладатель: МИНИСТЕРСТВО ИМУЩЕСТВЕННЫХ ОТНОШЕНИЙ АРХАНГЕЛЬСКОЙ ОБЛАСТИ

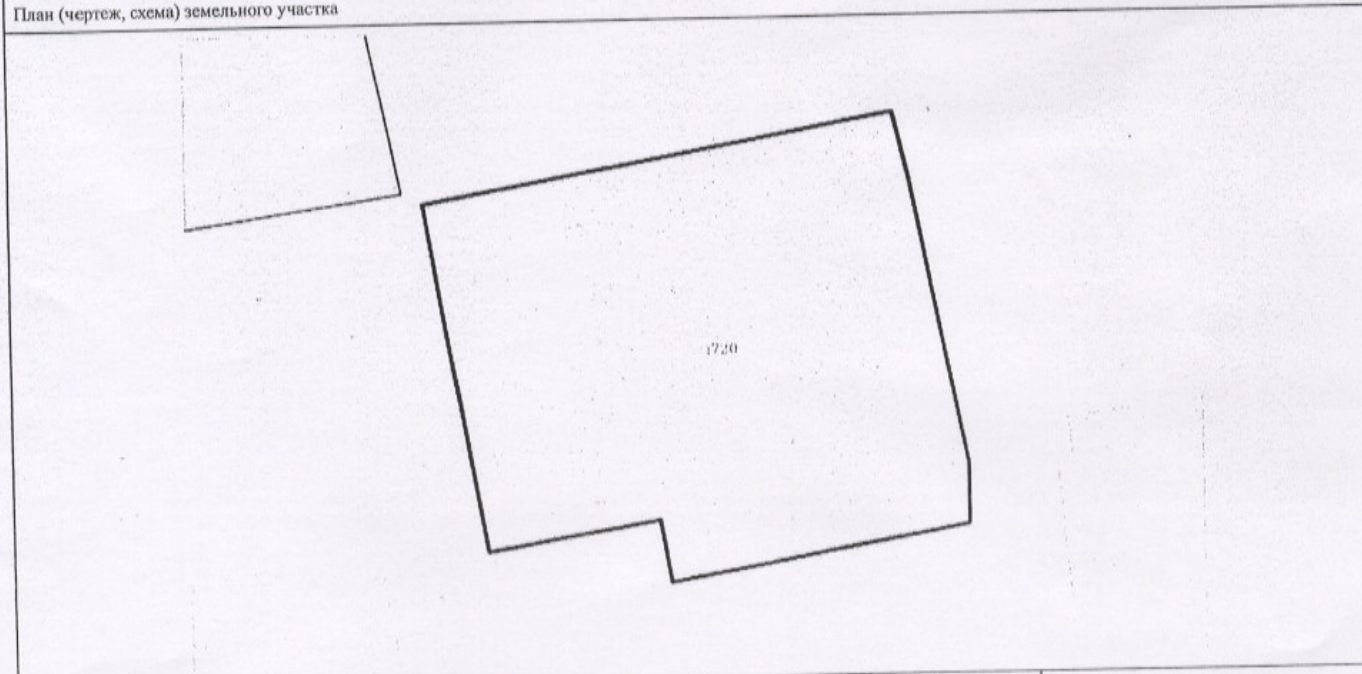
полное наименование должности	подпись	инициалы, фамилия
-------------------------------	---------	-------------------

М.П.

Раздел 3

Выписка из Единого государственного реестра недвижимости об основных характеристиках и зарегистрированных правах на объект недвижимости

Описание местоположения земельного участка

Земельный участок		
вид объекта недвижимости		
Лист №1 Раздел 3	Всего листов раздела 3: 1	
Всего разделов: 2		
Всего листов выписки: 2		
31 октября 2018г.		
Кадастровый номер:	29:22:012011:720	
План (чертеж, схема) земельного участка		
		
Масштаб 1:400	Условные обозначения:	
полное наименование должности	подпись	инициалы, фамилия

М.П.