


С

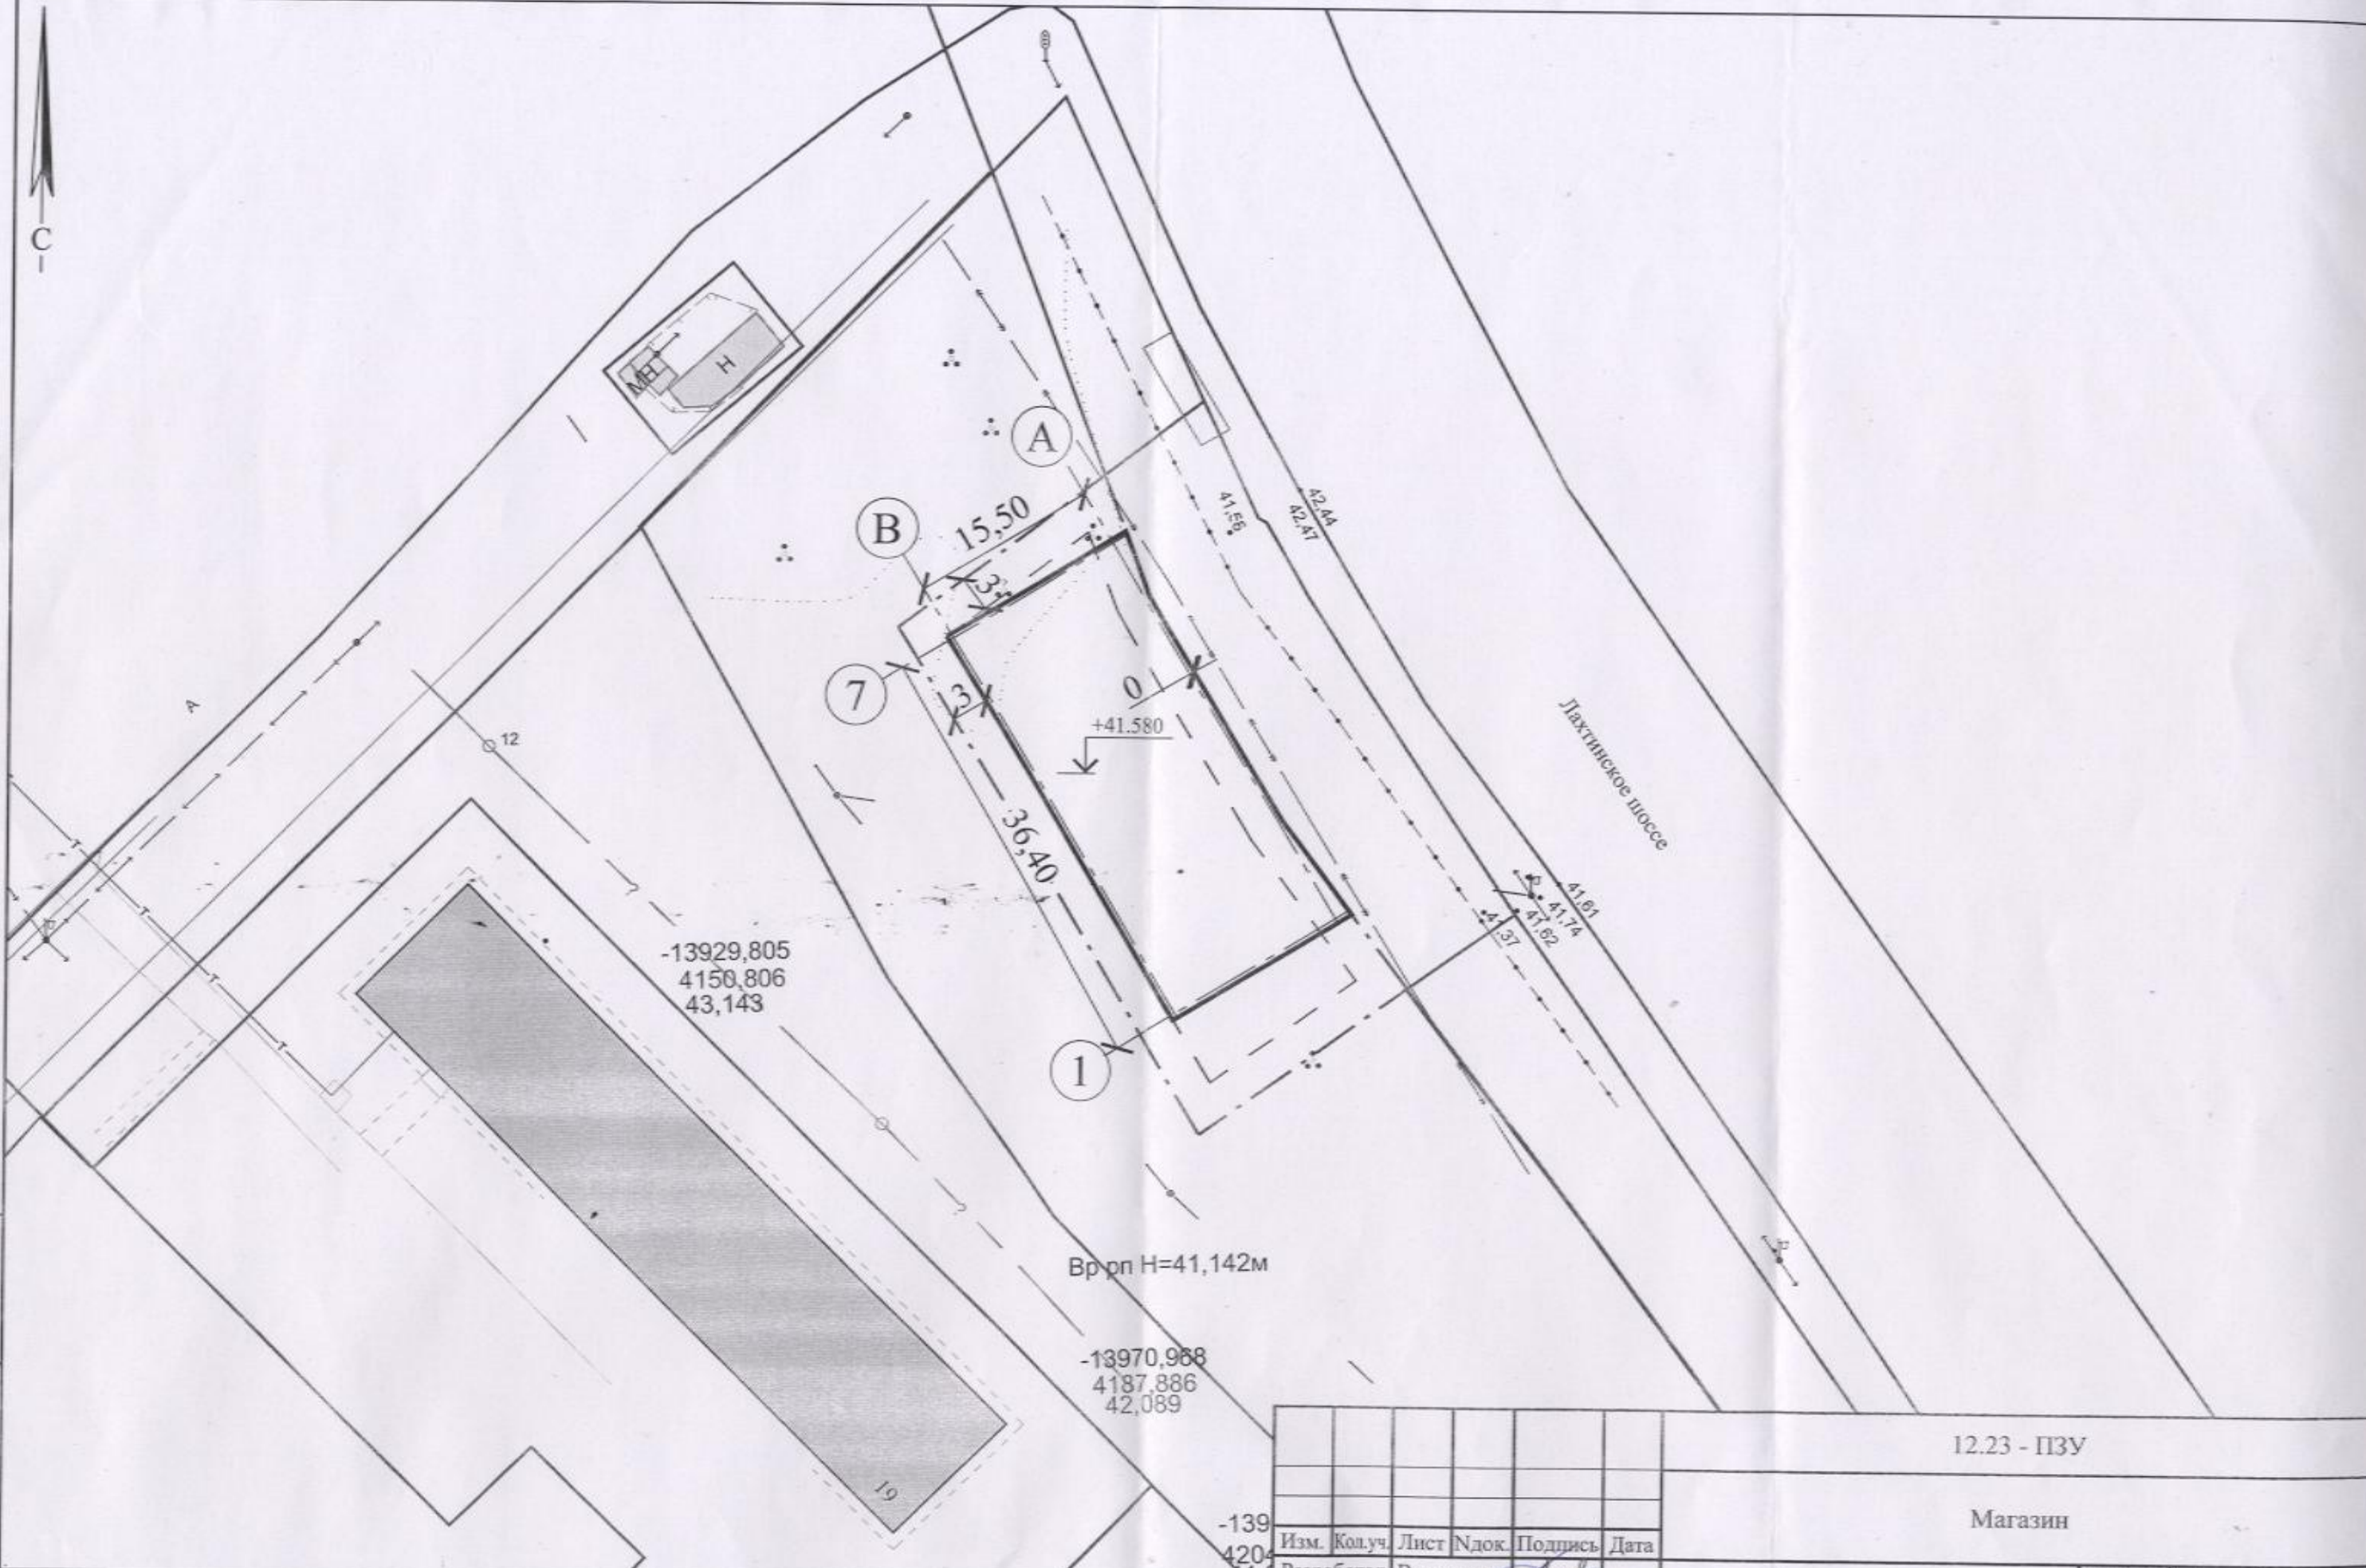

Инов. № подл.	Подп. и дата	Взам. инв. №
---------------	--------------	--------------

УСЛОВНЫЕ ОБОЗНАЧЕНИЯ:  
 - - - - - границы земельного участка;  
 - - - - - границы, в пределах которых разрешается строительство объектов капитального строительства.\*

Изм.	Кол.уч.	Лист	Ндок.	Подпись	Дата
Разработал		Васильева		<i>[Signature]</i>	
Проверил		Пушина		<i>[Signature]</i>	
ГИП		Артемьев		<i>[Signature]</i>	
Нор. контр.					

12.23 - ПЗУ		
Магазин		
Архангельская обл., городской округ "Город Архангельск", поселок Лесная речка, Лахтинское шоссе	Стадия П	Лист 1
Схема размещения магазина М 1:500	ООО "АКСК"	