


Схема расположения земельного участка

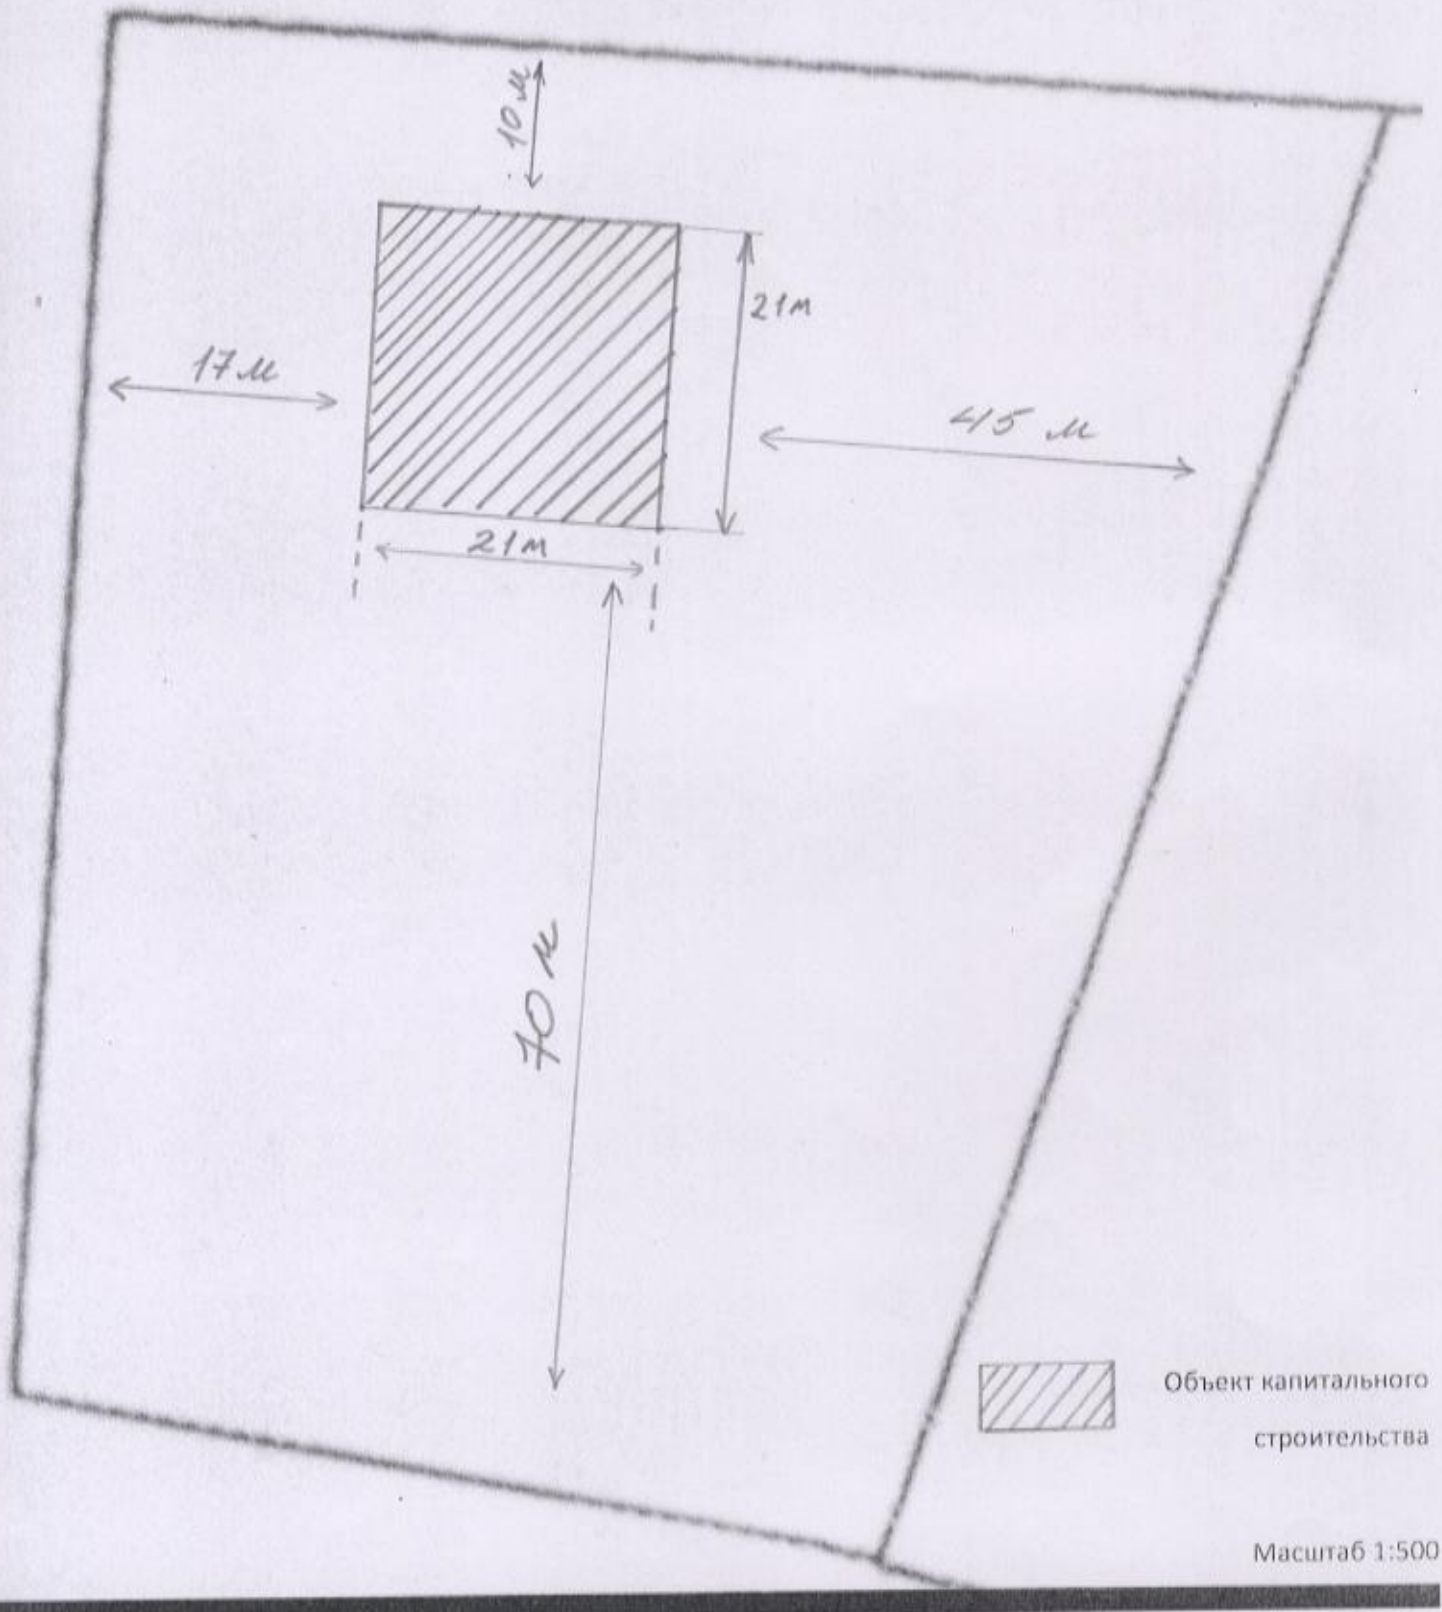

Наименование	Складское помещение на плане № 1
Площадь участка	8132 кв.м
Площадь застройки	420 кв.м
Коэффициент застройки	0,05
Кадастровый номер	29:22:070501:248