


**СХЕМА ГРАНИЦ
ЗЕМЕЛЬ НА КАДАСТРОВОМ
ПЛАНЕ ТЕРРИТОРИИ
КАДАСТРОВОГО КВАРТАЛА
29:22:060418**

Условный № земельного участка ЗУ1		
Площадь земельного участка 957 кв.м.		
система координат МСК-29 зона 2		
Обозначение характерных точек границ	координаты, м	
	X	Y
п1	648674,45	2526249,40
п2	648661,45	2526278,27
п3	648657,36	2526286,29
п4	648652,12	2526283,45
п5	648645,43	2526280,38
п6	648636,40	2526274,29
п7	648652,79	2526239,79
п1	648674,45	2526249,40

Архангельская область, г. Архангельск,
территориальный округ Майская горка, ул. Дачная, д. 14
(категория земель - земли населённых пунктов)

УТВЕРЖДЕНА
Распоряжением Администрации
муниципального образования "Город Архангельск"

от "___" _____ 20__ г. № _____

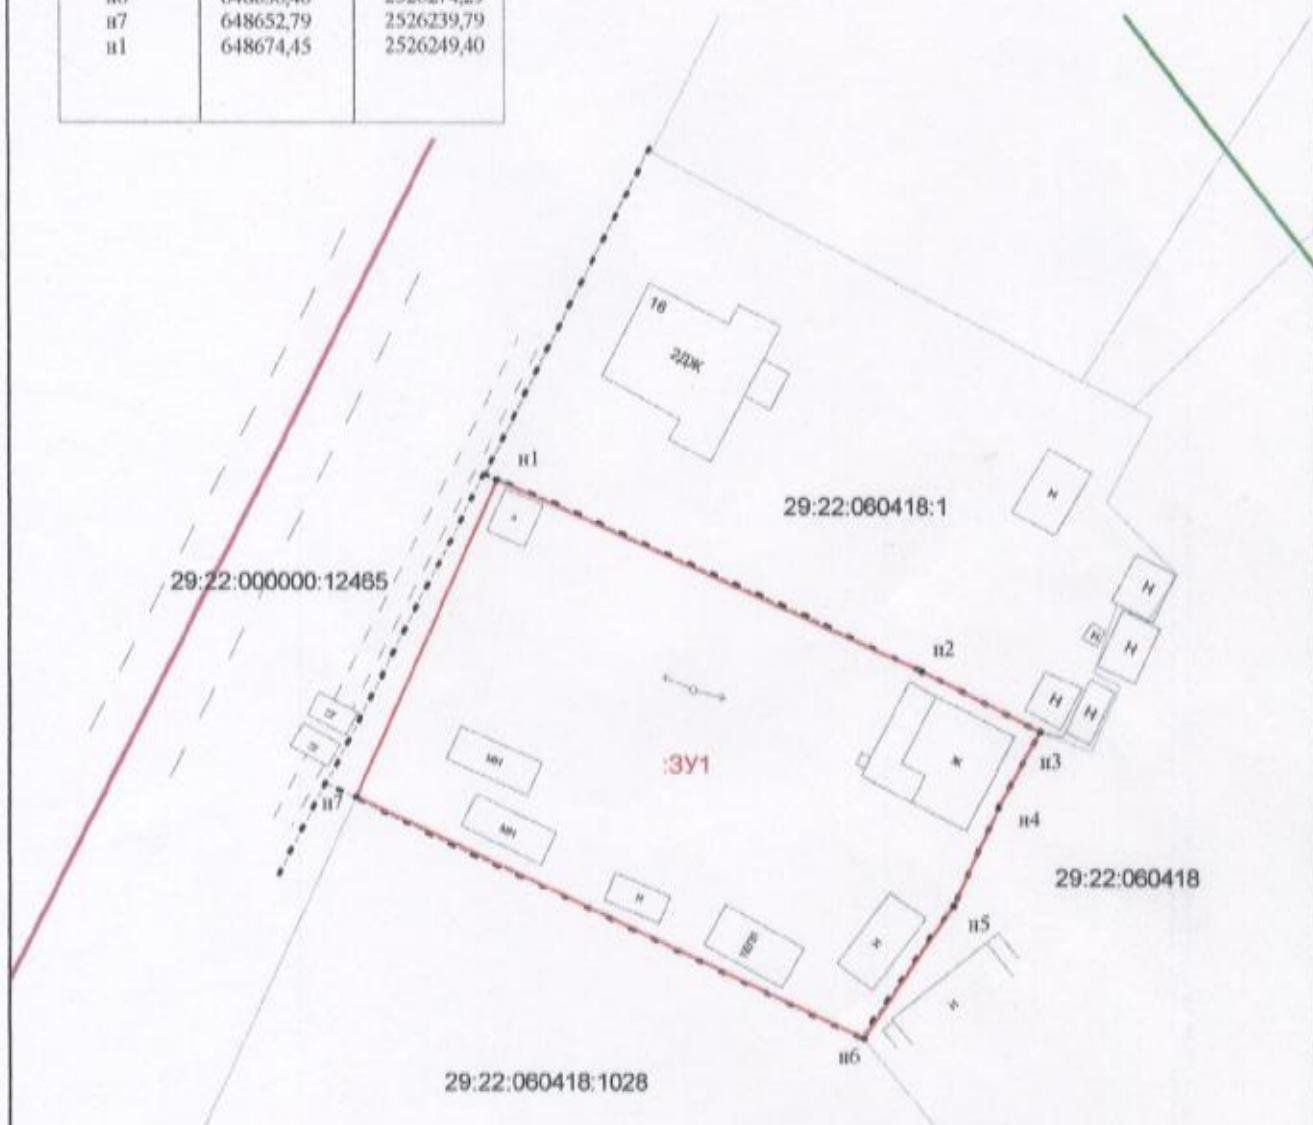

УСЛОВНЫЕ ОБОЗНАЧЕНИЯ:

- граница образуемого земельного участка
- - - граница кадастрового квартала
- граница земельного участка, включенная в ГКН
- надпись кадастрового квартала
- надпись кадастрового номера земельного участка



Кад. инженер	Шохин А.А.		Лист 1	Листов 1
Масштаб 1:500				