Схема планировочной организации

Стойкинская

16

Восток

629.0

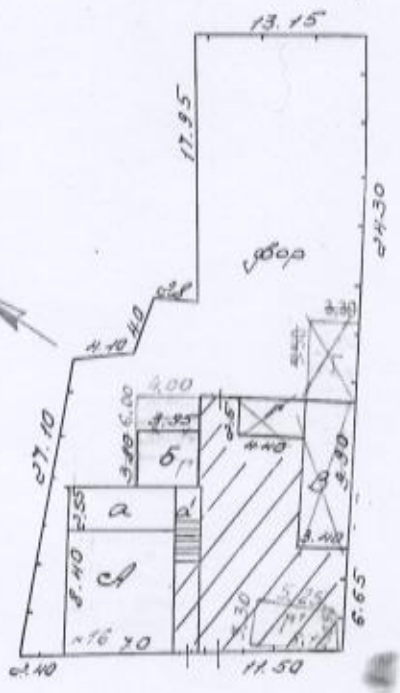

Юг

Север

ул. Стойкинская
ул. Советская

Запад

Изменения внесла
14/I - 2000г.
копир: Шубр

Изменения внесены
тех. Майзерова
15/у - 1994г.

Майзерова

16 VII
копир. Во

Масштаб: 1:500